


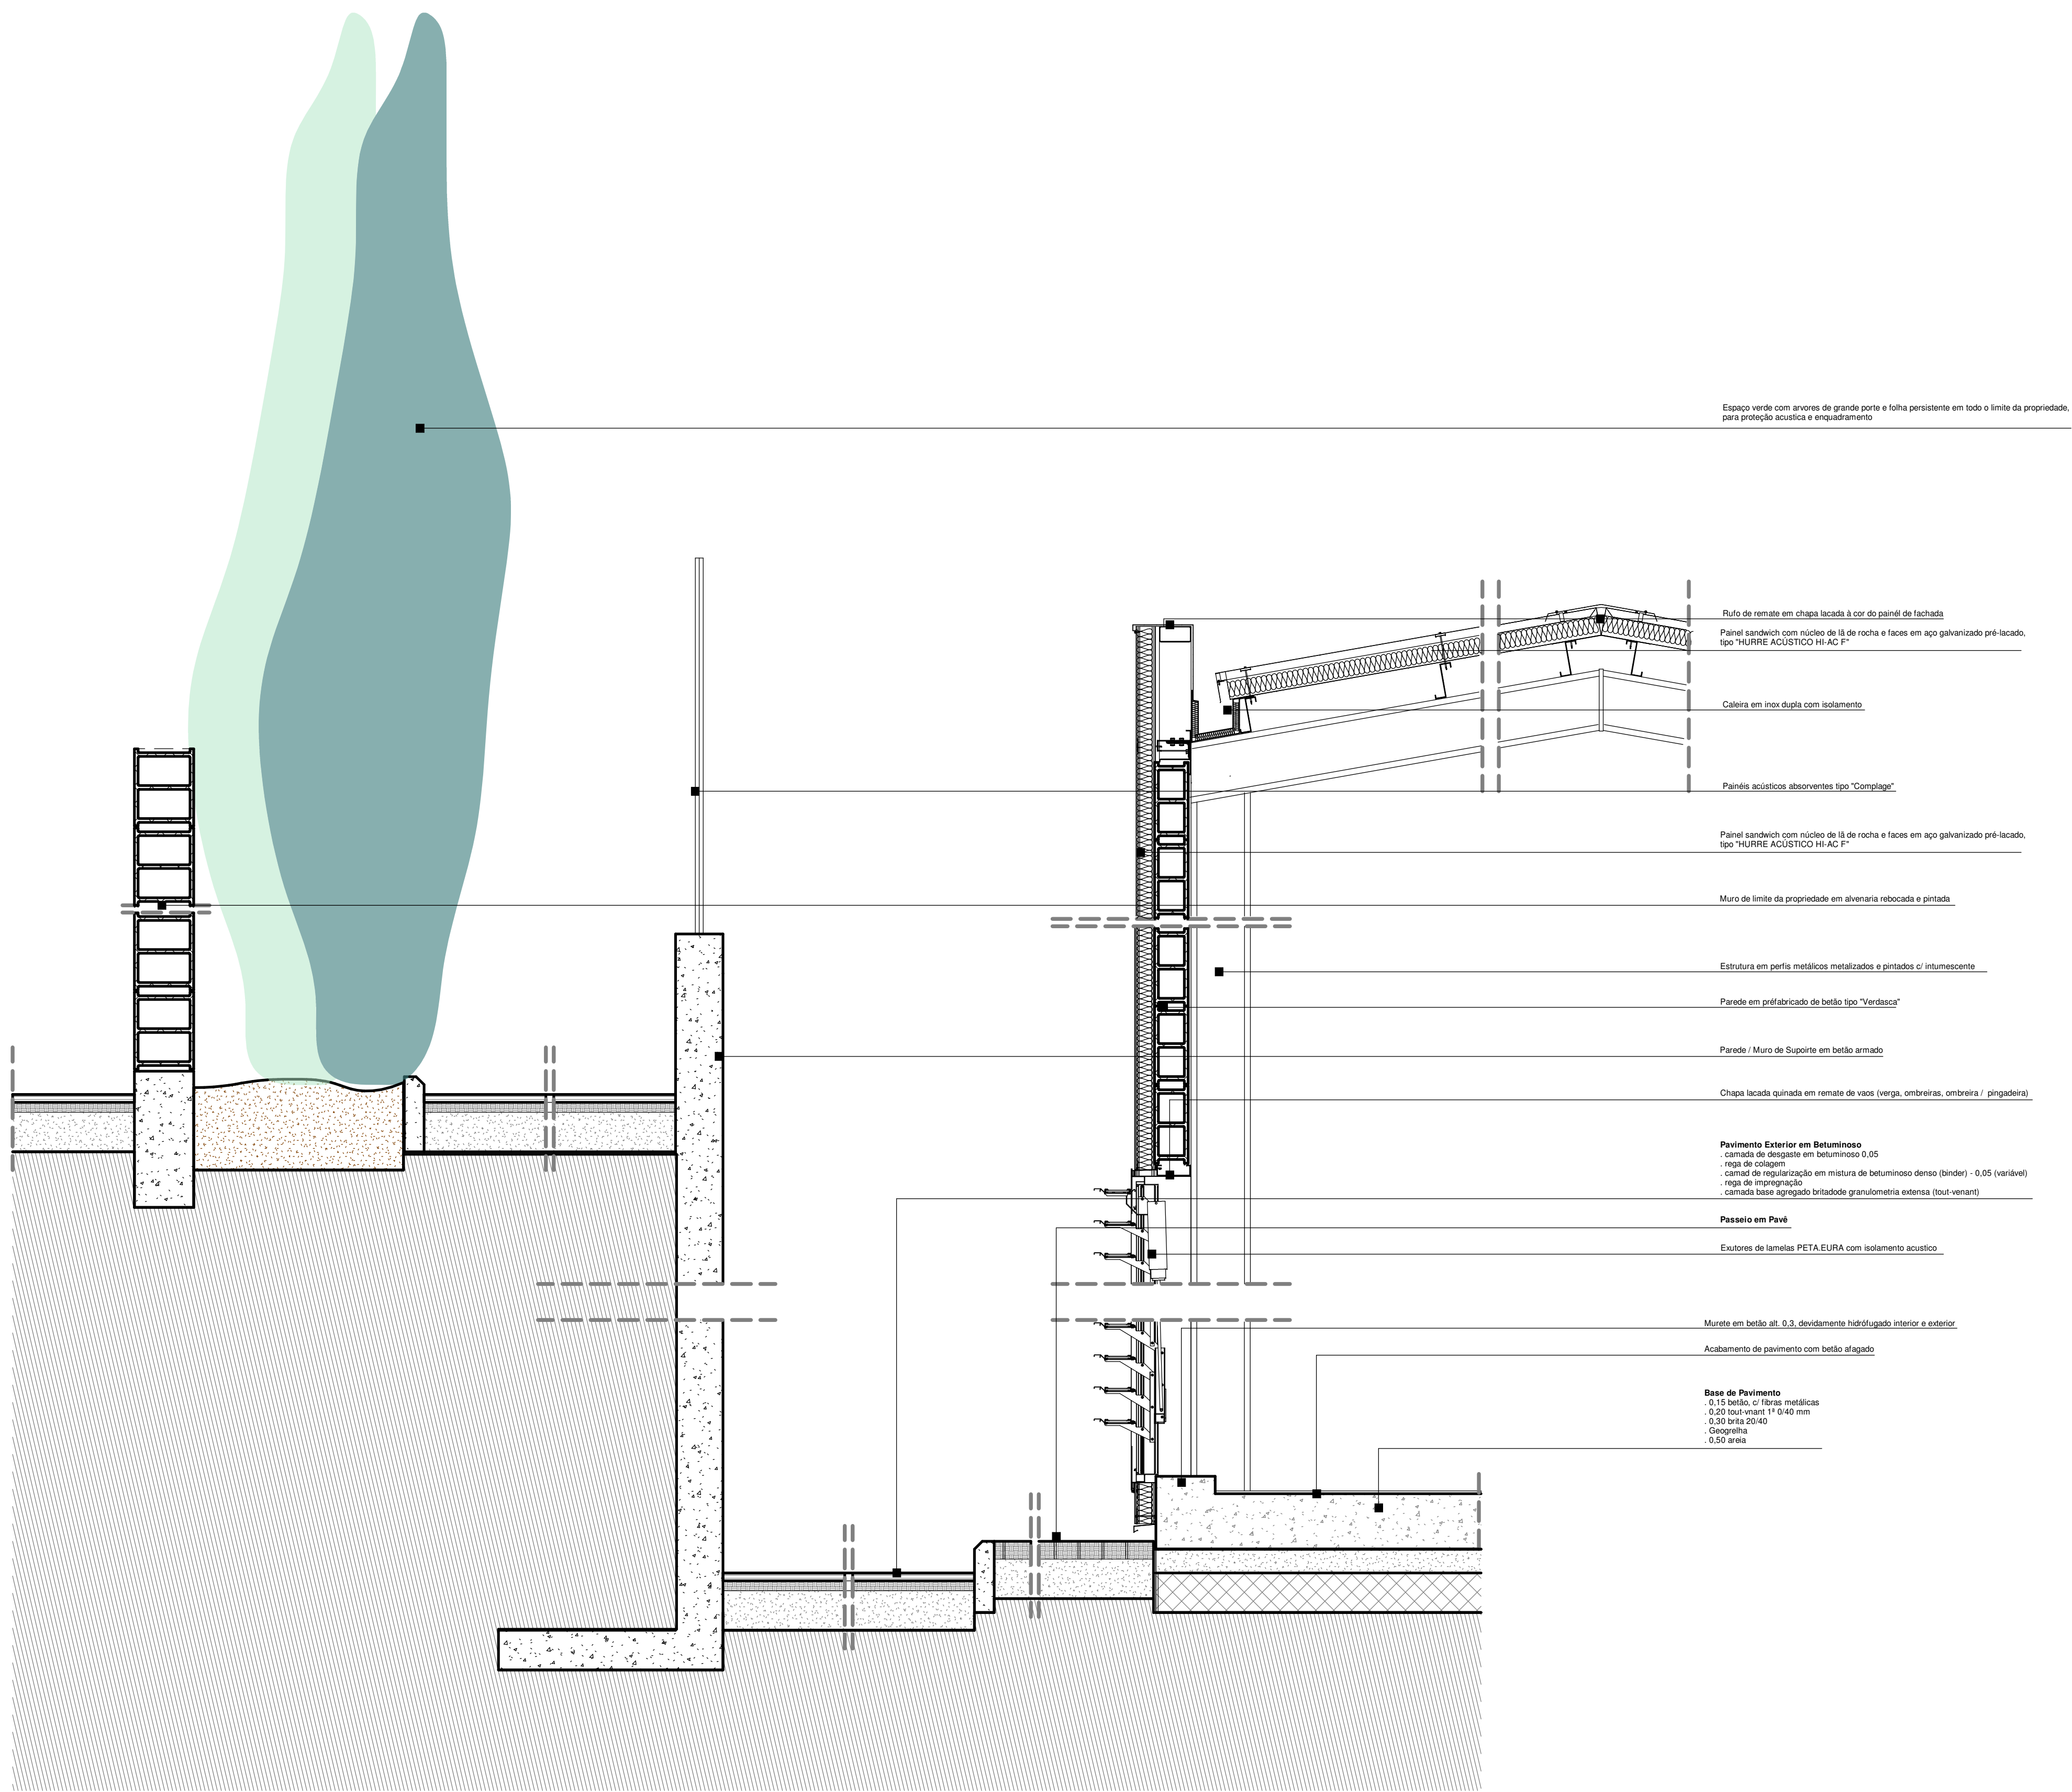

Pormenor Construtivo Tipo
1 : 20



EME VIDRALA - Marinha Grande - Portugal PROJECTO_LOCALIZAÇÃO Ampliação Unidade Industrial Industrial - Marinha Grande	EME - Ensaio Matéria Espaço Architectura Lda. Rua Infante D. Henrique 16, 2430-236 Marinha Grande, Tel: +351 244 568 969, Email: geral@eme.com.pt	ESCALA 1 : 20	FASE Licenciamento
		DATA Fevereiro 2020	REFERÊNCIA 00456_3
		DESENHO Nº	
		DESCRIÇÃO	

Pormenor Construtivo Tipo