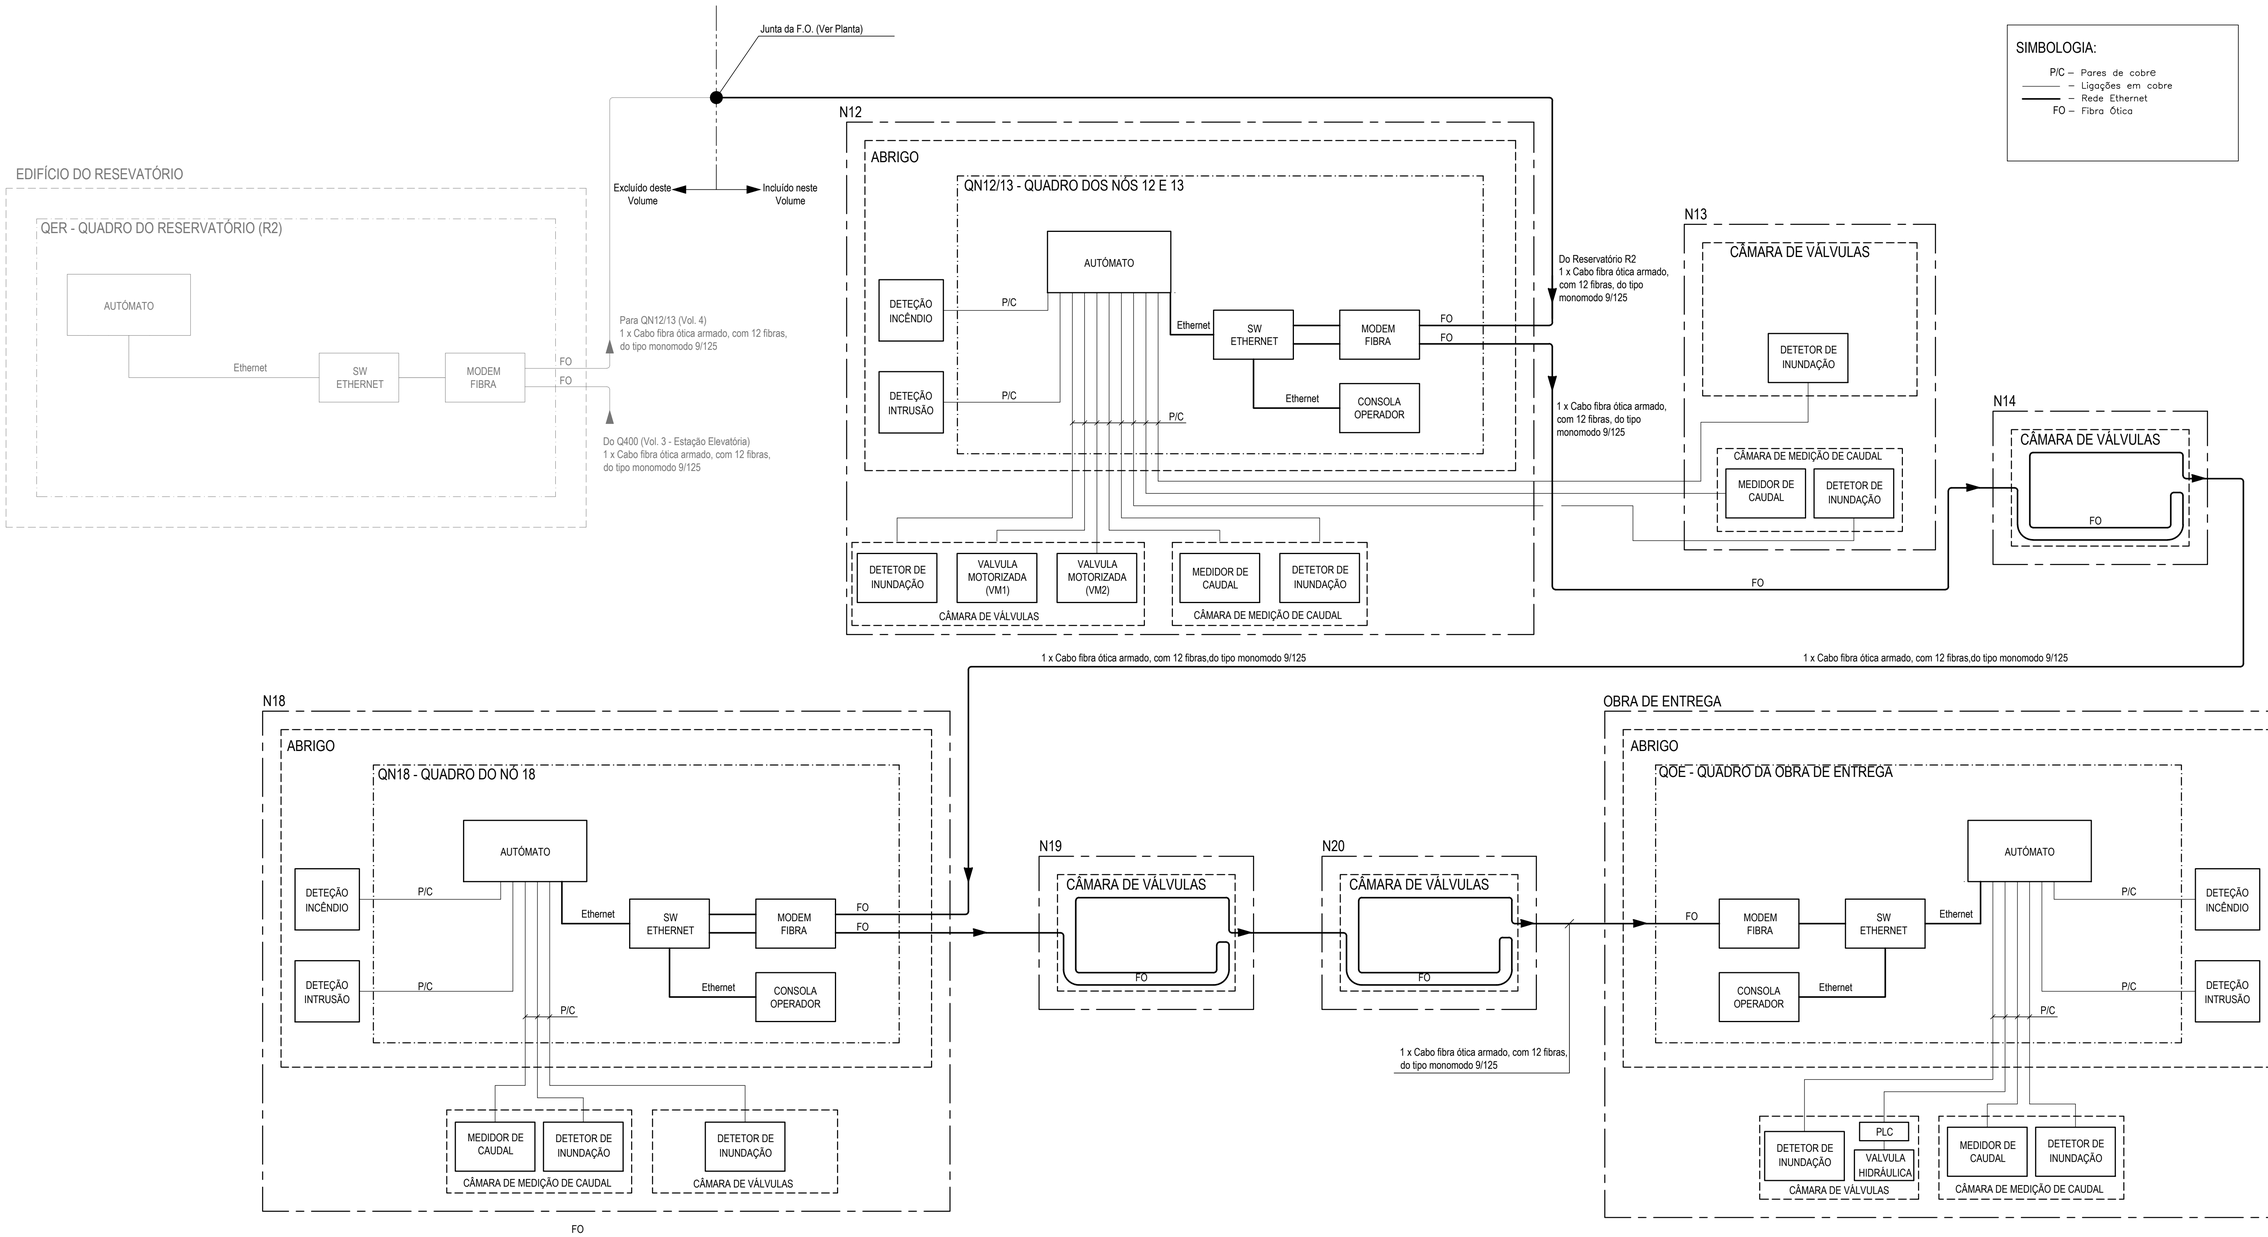

ESTE DOCUMENTO É PROPRIEDADE DA TPF PLANEGE CENOR, SA. E NÃO PODE SER REPRODUZIDO, DIVULGADO OU FORNECIDO A TERCEIROS SEM AUTORIZAÇÃO EXPRESSA.

Revisão	Descrição	Data	Rúbrica
R03	REVISÃO, FACE ANÁLISE INTERNA DA EDIA	2023/07/07	Helder Reis
R02	REVISÃO EM FUNÇÃO DA APRECIAÇÃO DO REVISOR	2019/03/15	Helder Reis
R01	REVISÃO GERAL	2018/08/31	Helder Reis

EDIA Empresa de Desenvolvimento e Infra-estruturas do Alqueva, S.A.

PROJETO DE EXECUÇÃO E ESTUDO DE IMPACTE AMBIENTAL DO CIRCUITO HIDRÁULICO DE REGUENGOS DE MONSARAZ E RESPETIVO BLOCO DE REGA

LIGAÇÃO ENTRE O RESERVATÓRIO R2 E A ALBUFEIRA DA VIGIA

Conduta Adutora Gravítica - Troço 3
Instalações Eléctricas
Arquitetura do Sistema de Automação e Teletransmissão de Dados

PROCESL
TPF PLANEGE CENOR

Projectou	2017/11	Helder Reis	Substitui des. nº
Desenhou	2017/11	Luis Martins	Substituido por des. nº
Verificou	2017/11	Manuel Valadas	Cód.: 16113-PE-04-02-ELE-DES- 405
Aprovou	2017/11	Manuel Valadas	Nº EDIA :14C20PE_RegMn_D405_F001aF001_RPT3IESistAutTel_PE_R03_20230707

ESCALAS: S/ Esc.

Nº ORDEM: 405

FOLHA: 1/1