


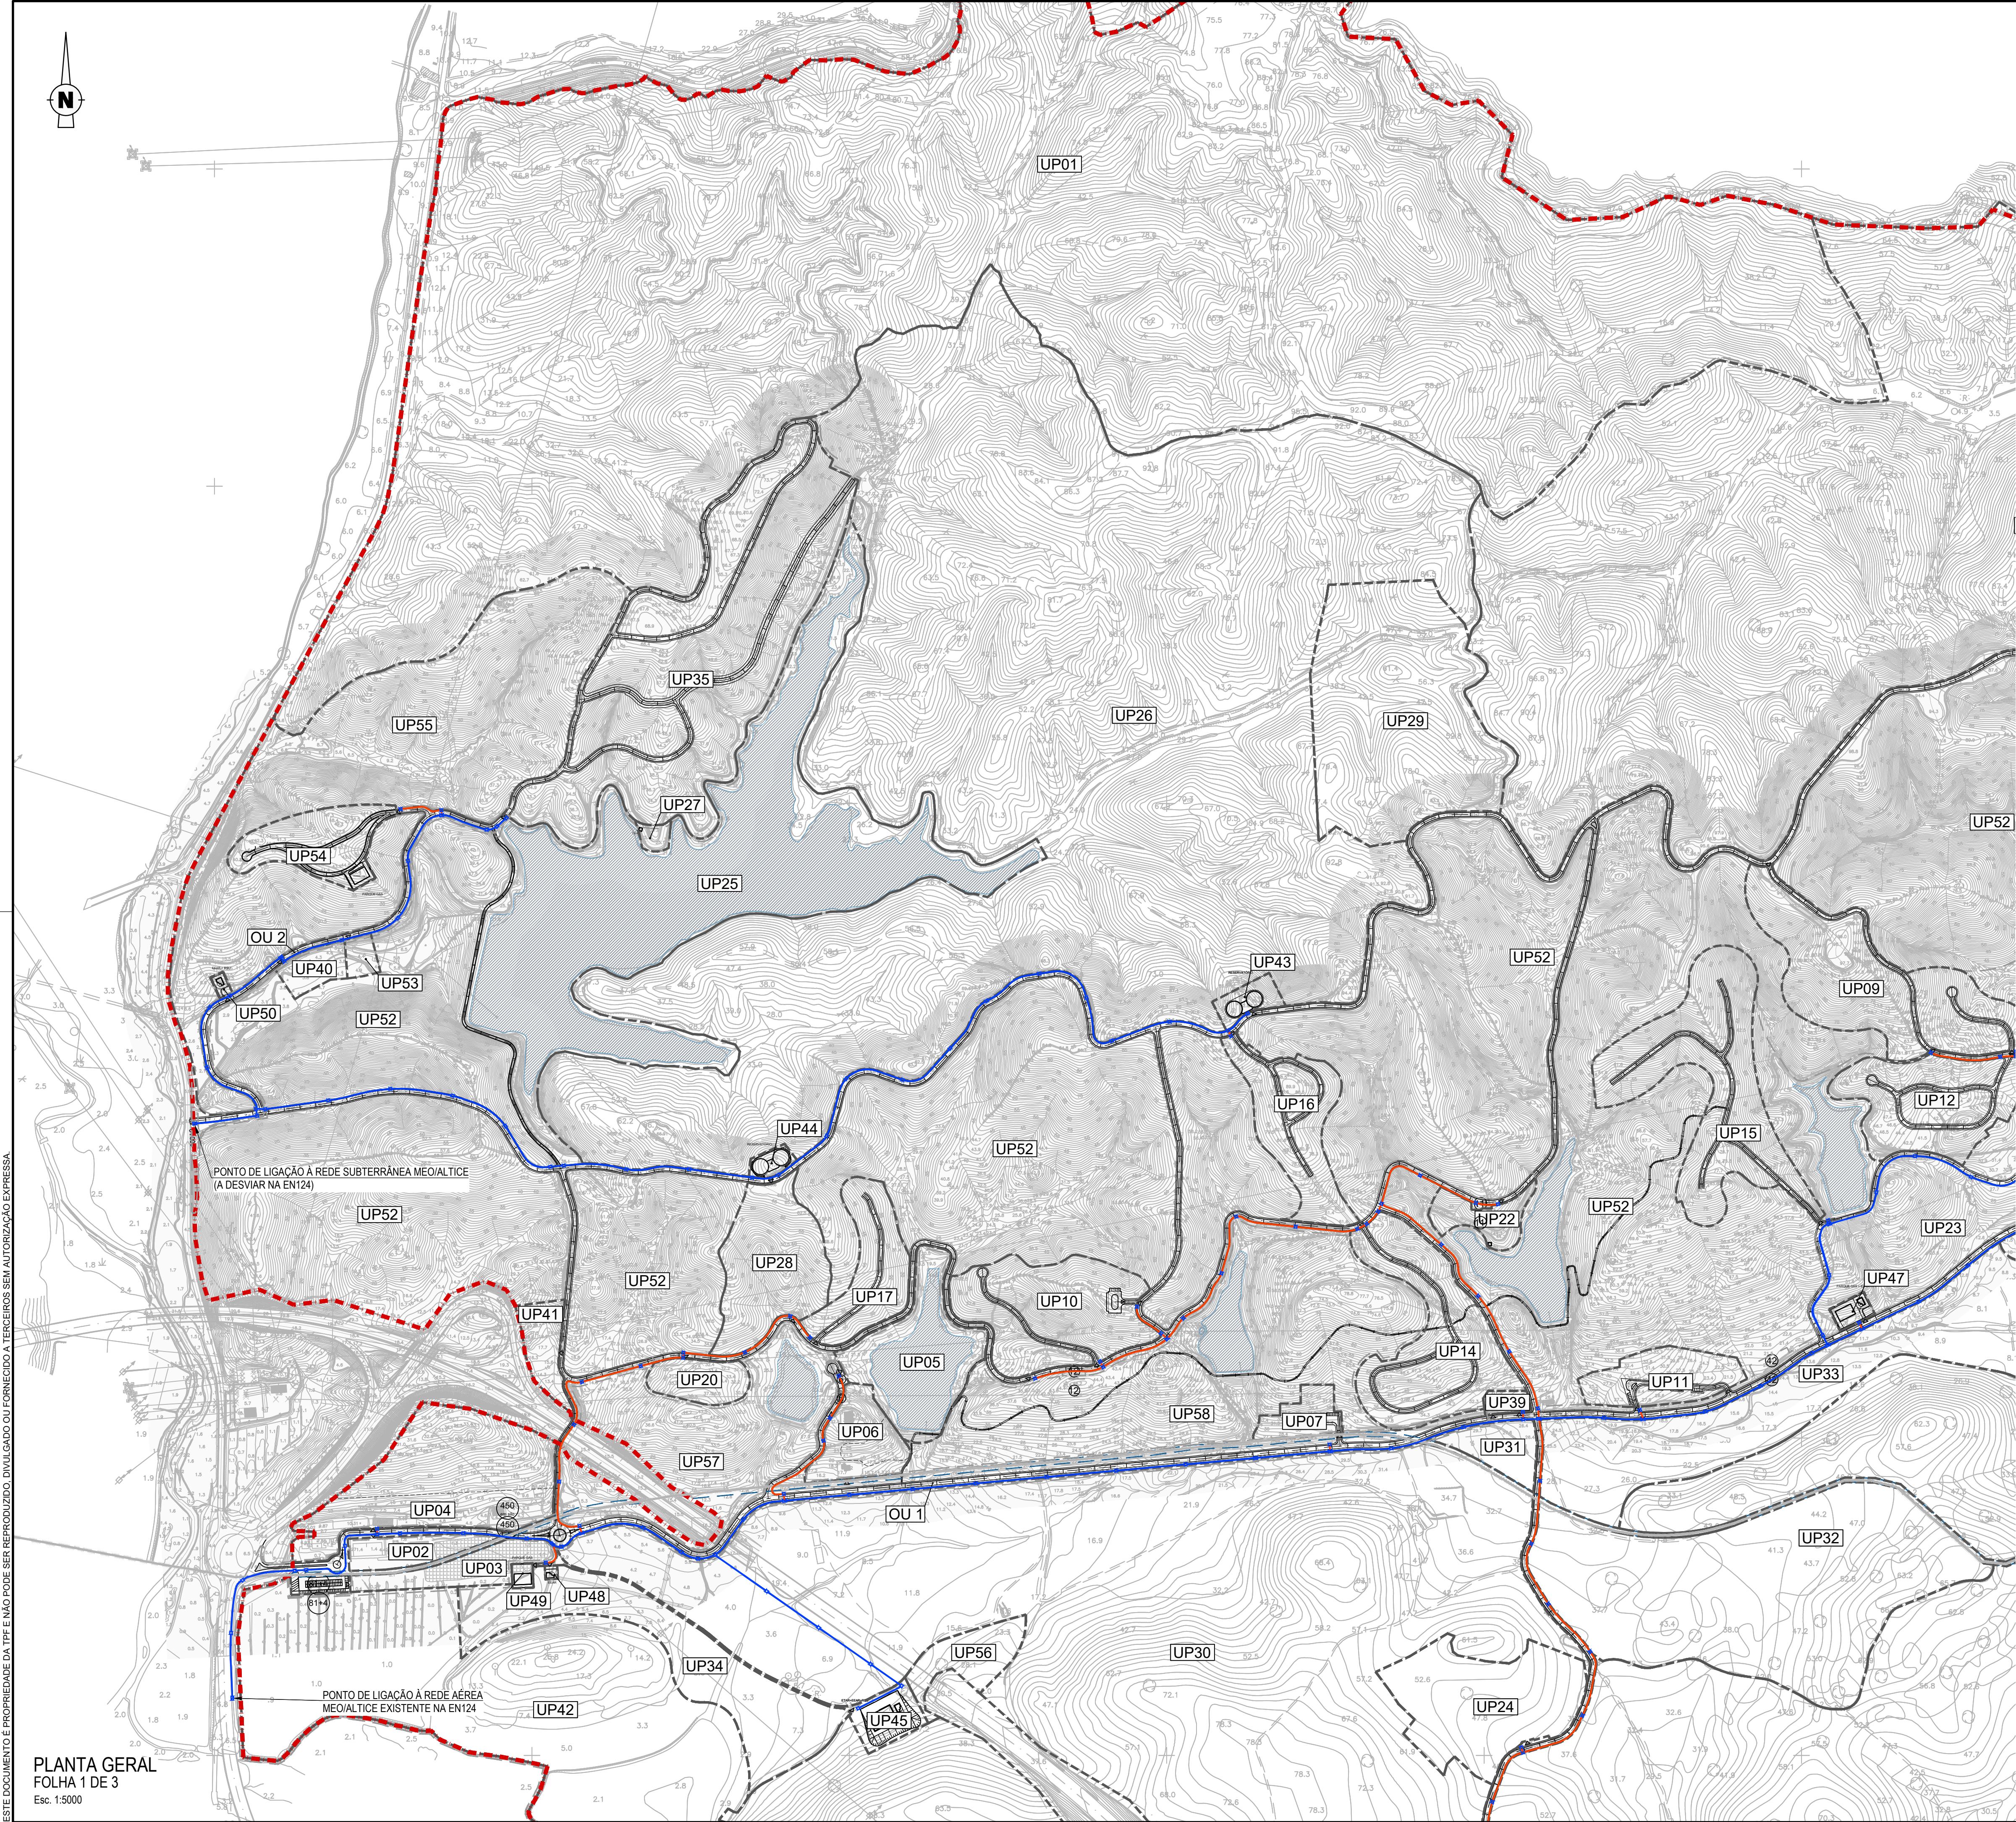

PLANTA GERAL
FOLHA 1 DE 3
Esc. 1:5000


LEGENDA

SIMBOLOGIA

- Rede Principal de Telecomunicações. Rede Subterrânea 3xØ110 + 1xTØ40.
- Rede Secundária de Telecomunicações. Rede Subterrânea 3xØ90.
- Câmara de Visita de Passagem e Derivação (CVR1).
- Câmara de Visita de Passagem e Derivação (CVR2).

NOTAS

- Sobre o bloco de condutas enterradas deverá ser colocada uma rede de sinalização.
- As câmaras de visita serão construídas em betão ou em blocos de cimento devidamente rebocados.

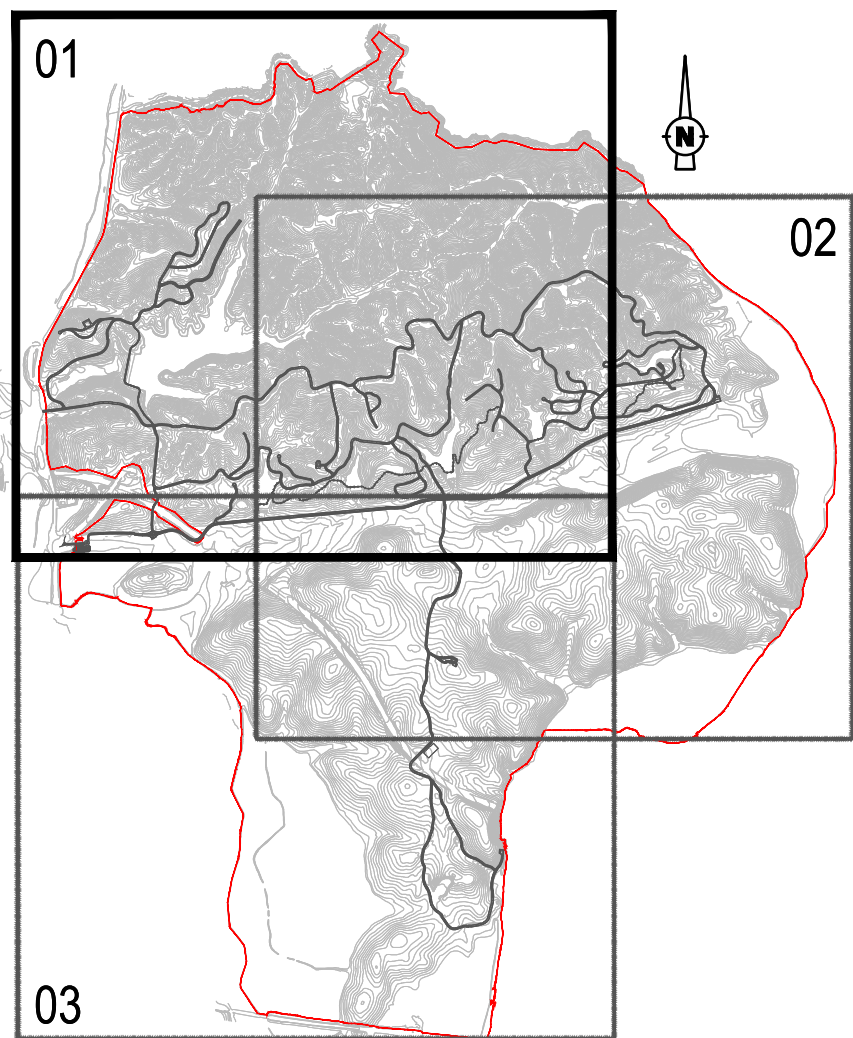

ESQUEMA DE FOLHAS

B	Revisão Geral	R. Sérgio	C. Raposo	Jun. 2022
A	Revisão Geral	P. Ferreira	M. Vieira	Dez. 2021
O	Emissão inicial	P. Ferreira	M. Vieira	Sel. 2020
REV.	DESCRIÇÃO	DESENHO	VERIFICOU	DATA

Cliente:

GRAVITY INTUITION

Projeto:

HERDADE DO MORGADO DE ARGE - PORTIMÃO
Plano de Pormenor

Designação do desenho:

Rede de Telecomunicações.
Planta Geral

Desenho nº:

002

Revisão:

B

Autoria:

Junho
2022



Escala:
1:5 000

Outra informação:

Sistema de referência: PT-TM06/ETRS89

COD:

20038-EP-TEL-DES-002-01-B

