


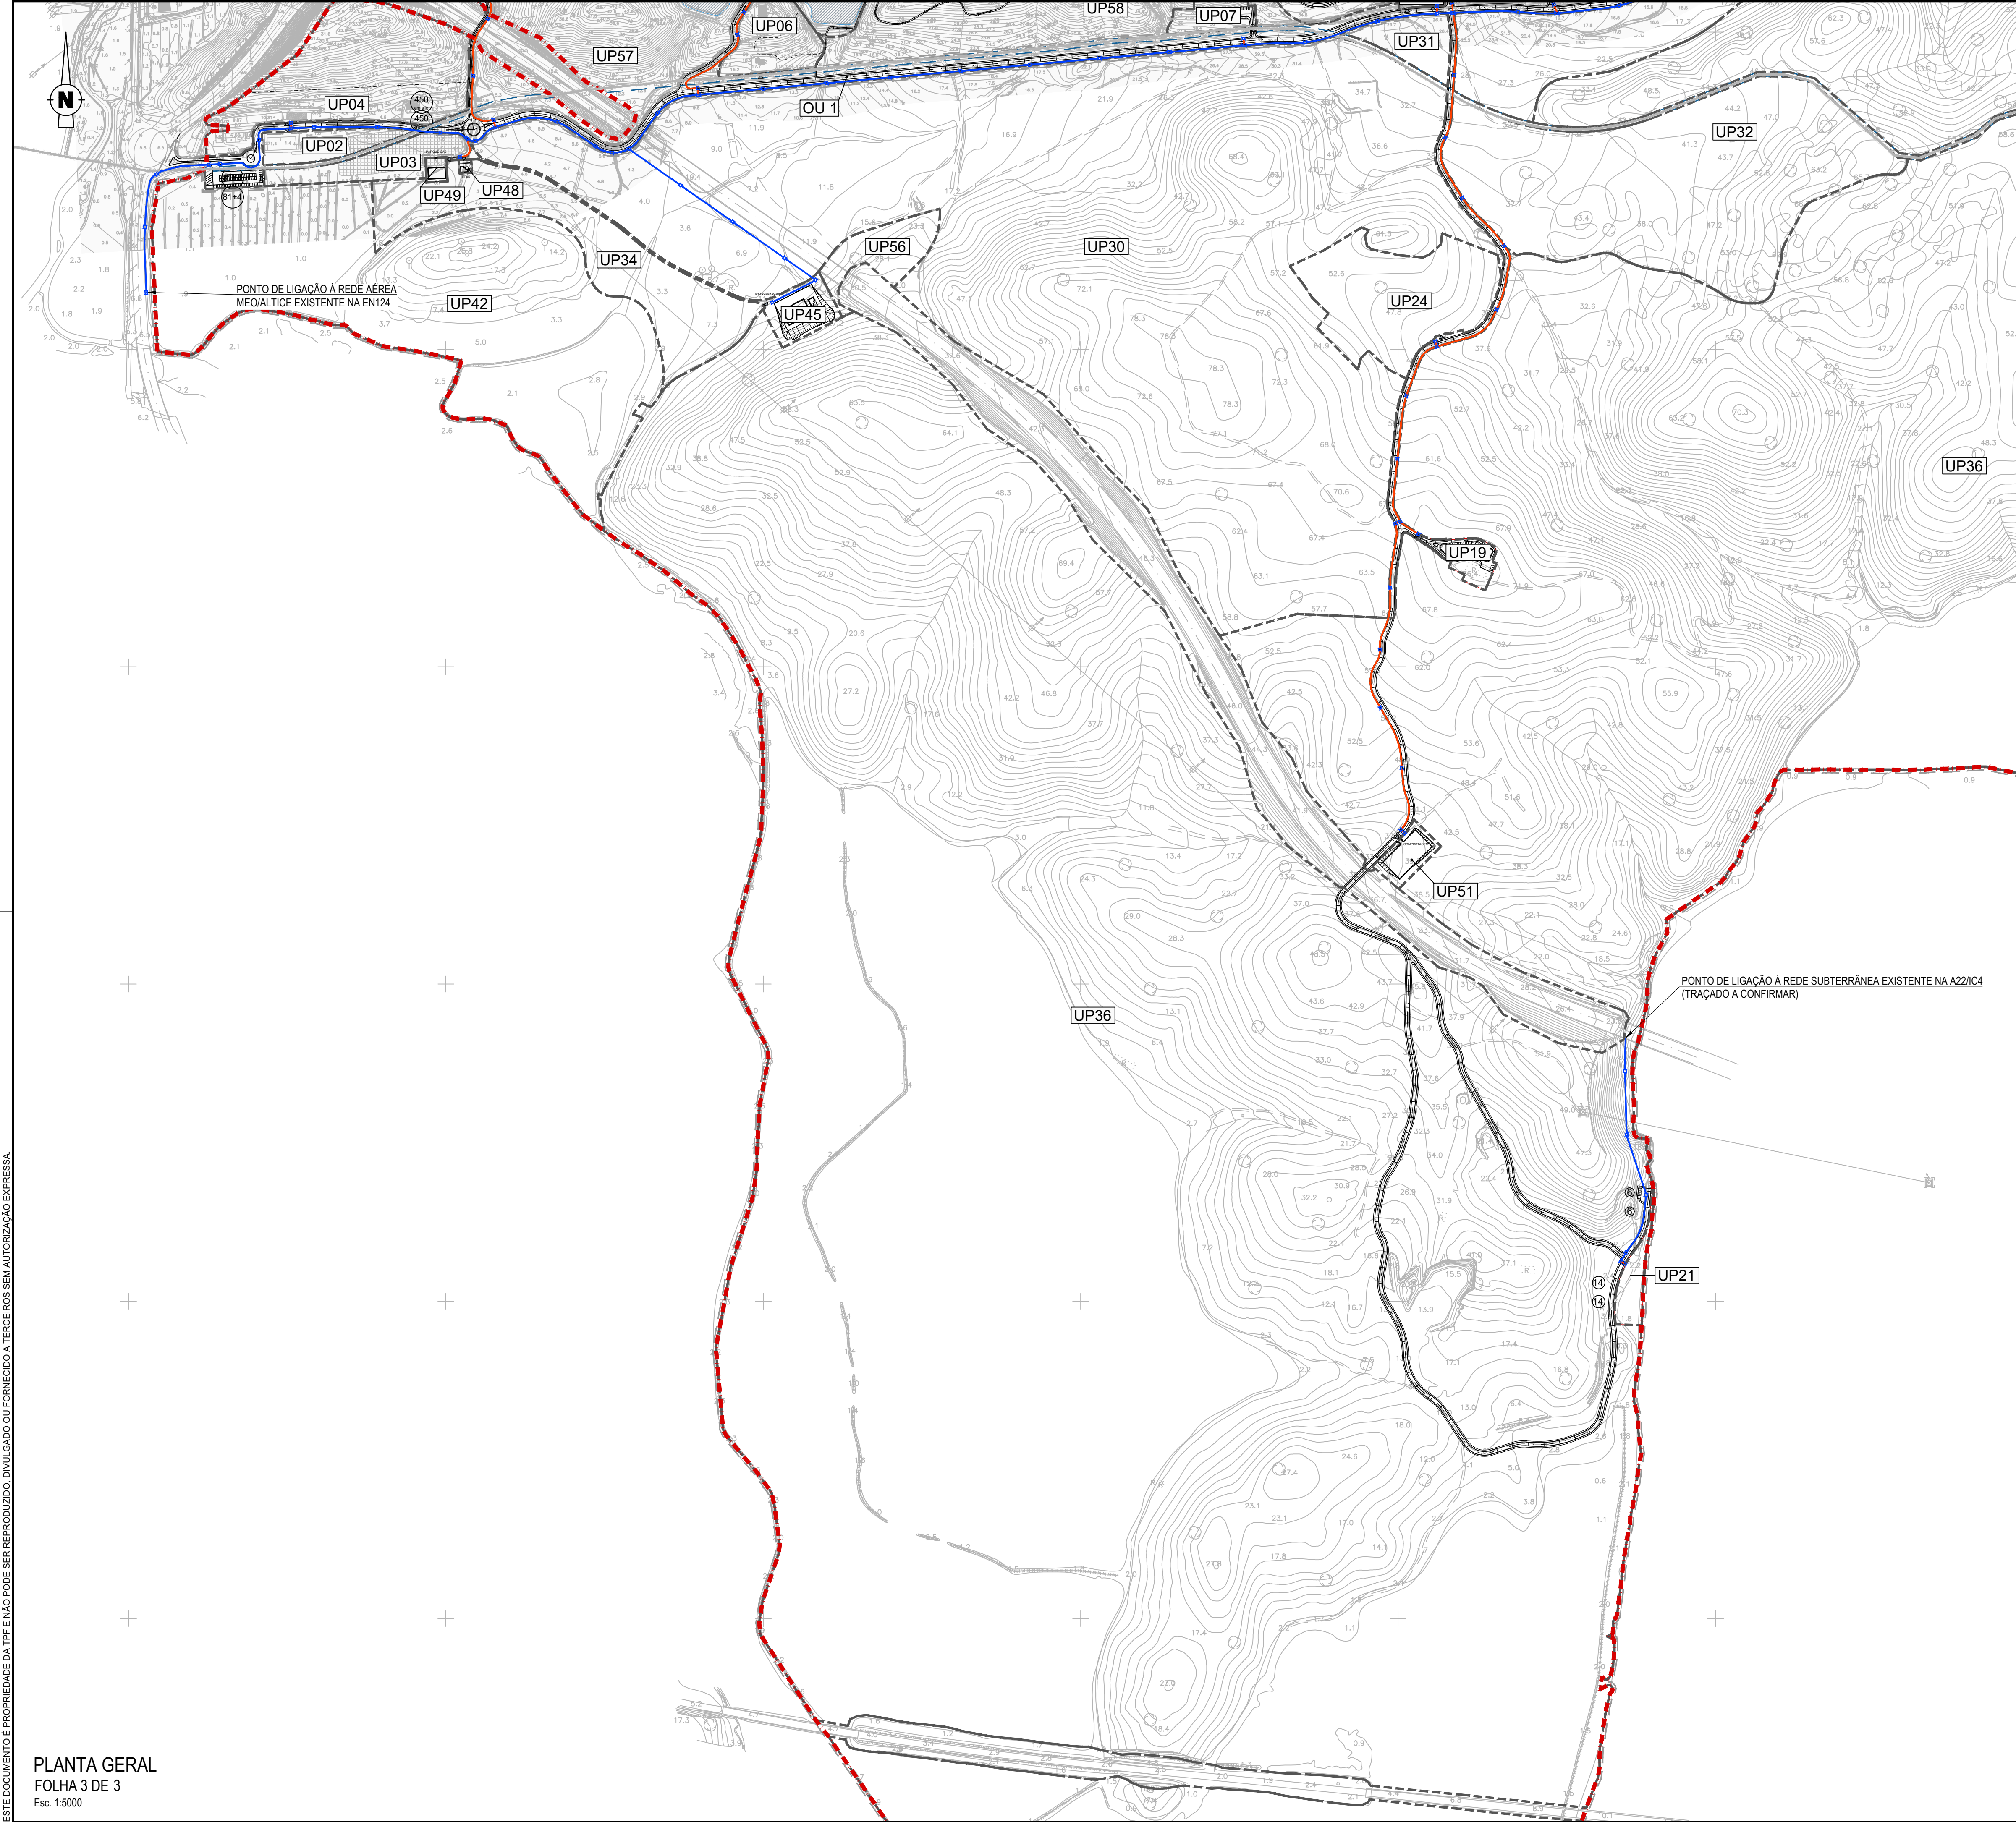

LEGENDA

SIMBOLOGIA

Rede Principal de Telecomunicações. Rede Subterrânea 3xØ110 + 1xTØ40.


Rede Secundária de Telecomunicações. Rede Subterrânea 3xØ90.

Câmara de Visita de Passagem e Derivação (CVR1).

NOTAS

Sobre o bloco de condutas enterradas deverá ser colocada uma rede de sinalização.

As câmaras de visita serão construídas em betão ou em blocos de cimento devidamente rebocados.

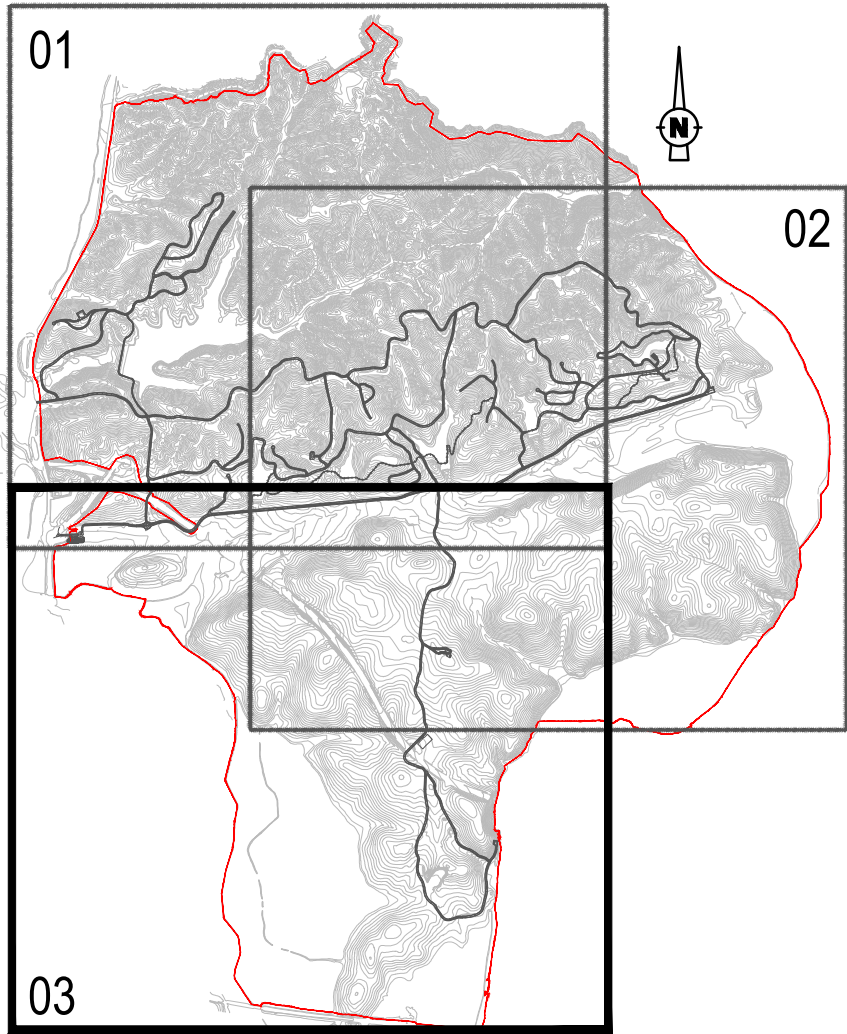

ESQUEMA DE FOLHAS

B	Revisão Geral	R. Sérgio	C. Raposo	Jun. 2022
A	Revisão Geral	P. Ferreira	M. Vieira	Dez. 2021
O	Emissão inicial	P. Ferreira	M. Vieira	Set. 2020
REV.	DESCRIÇÃO	DESENHOU	VERIFICOU	DATA

Cliente:

GRAVITY INTUITION

Projeto:

HERDADE DO MORGADO DE ARGE - PORTIMÃO
Plano de Pormenor

Designação do desenho:

Rede de Telecomunicações.
Planta Geral

Desenho nº:
002
Folha nº:
3/3

Revisão:
B
Junho
2022

Autoria:

TPF - CONSULTORES DE ENGENHARIA E ARQUITETURA, S.A. (www.tpf.pt)

Escala:

1:5 000

Outra informação:

Sistema de referência: PT-TM06/ETRS89

COD:

20038-EP-TEL-DES-002-03-B

BroadwayMalyan™

ZAYINN

Júlio de Jesus consultores

TÉCNICO LISBOA

GEOTPU

pwc

TPF

OTIS

AGROGES

CEMPROJECTO

CONSULMAR