


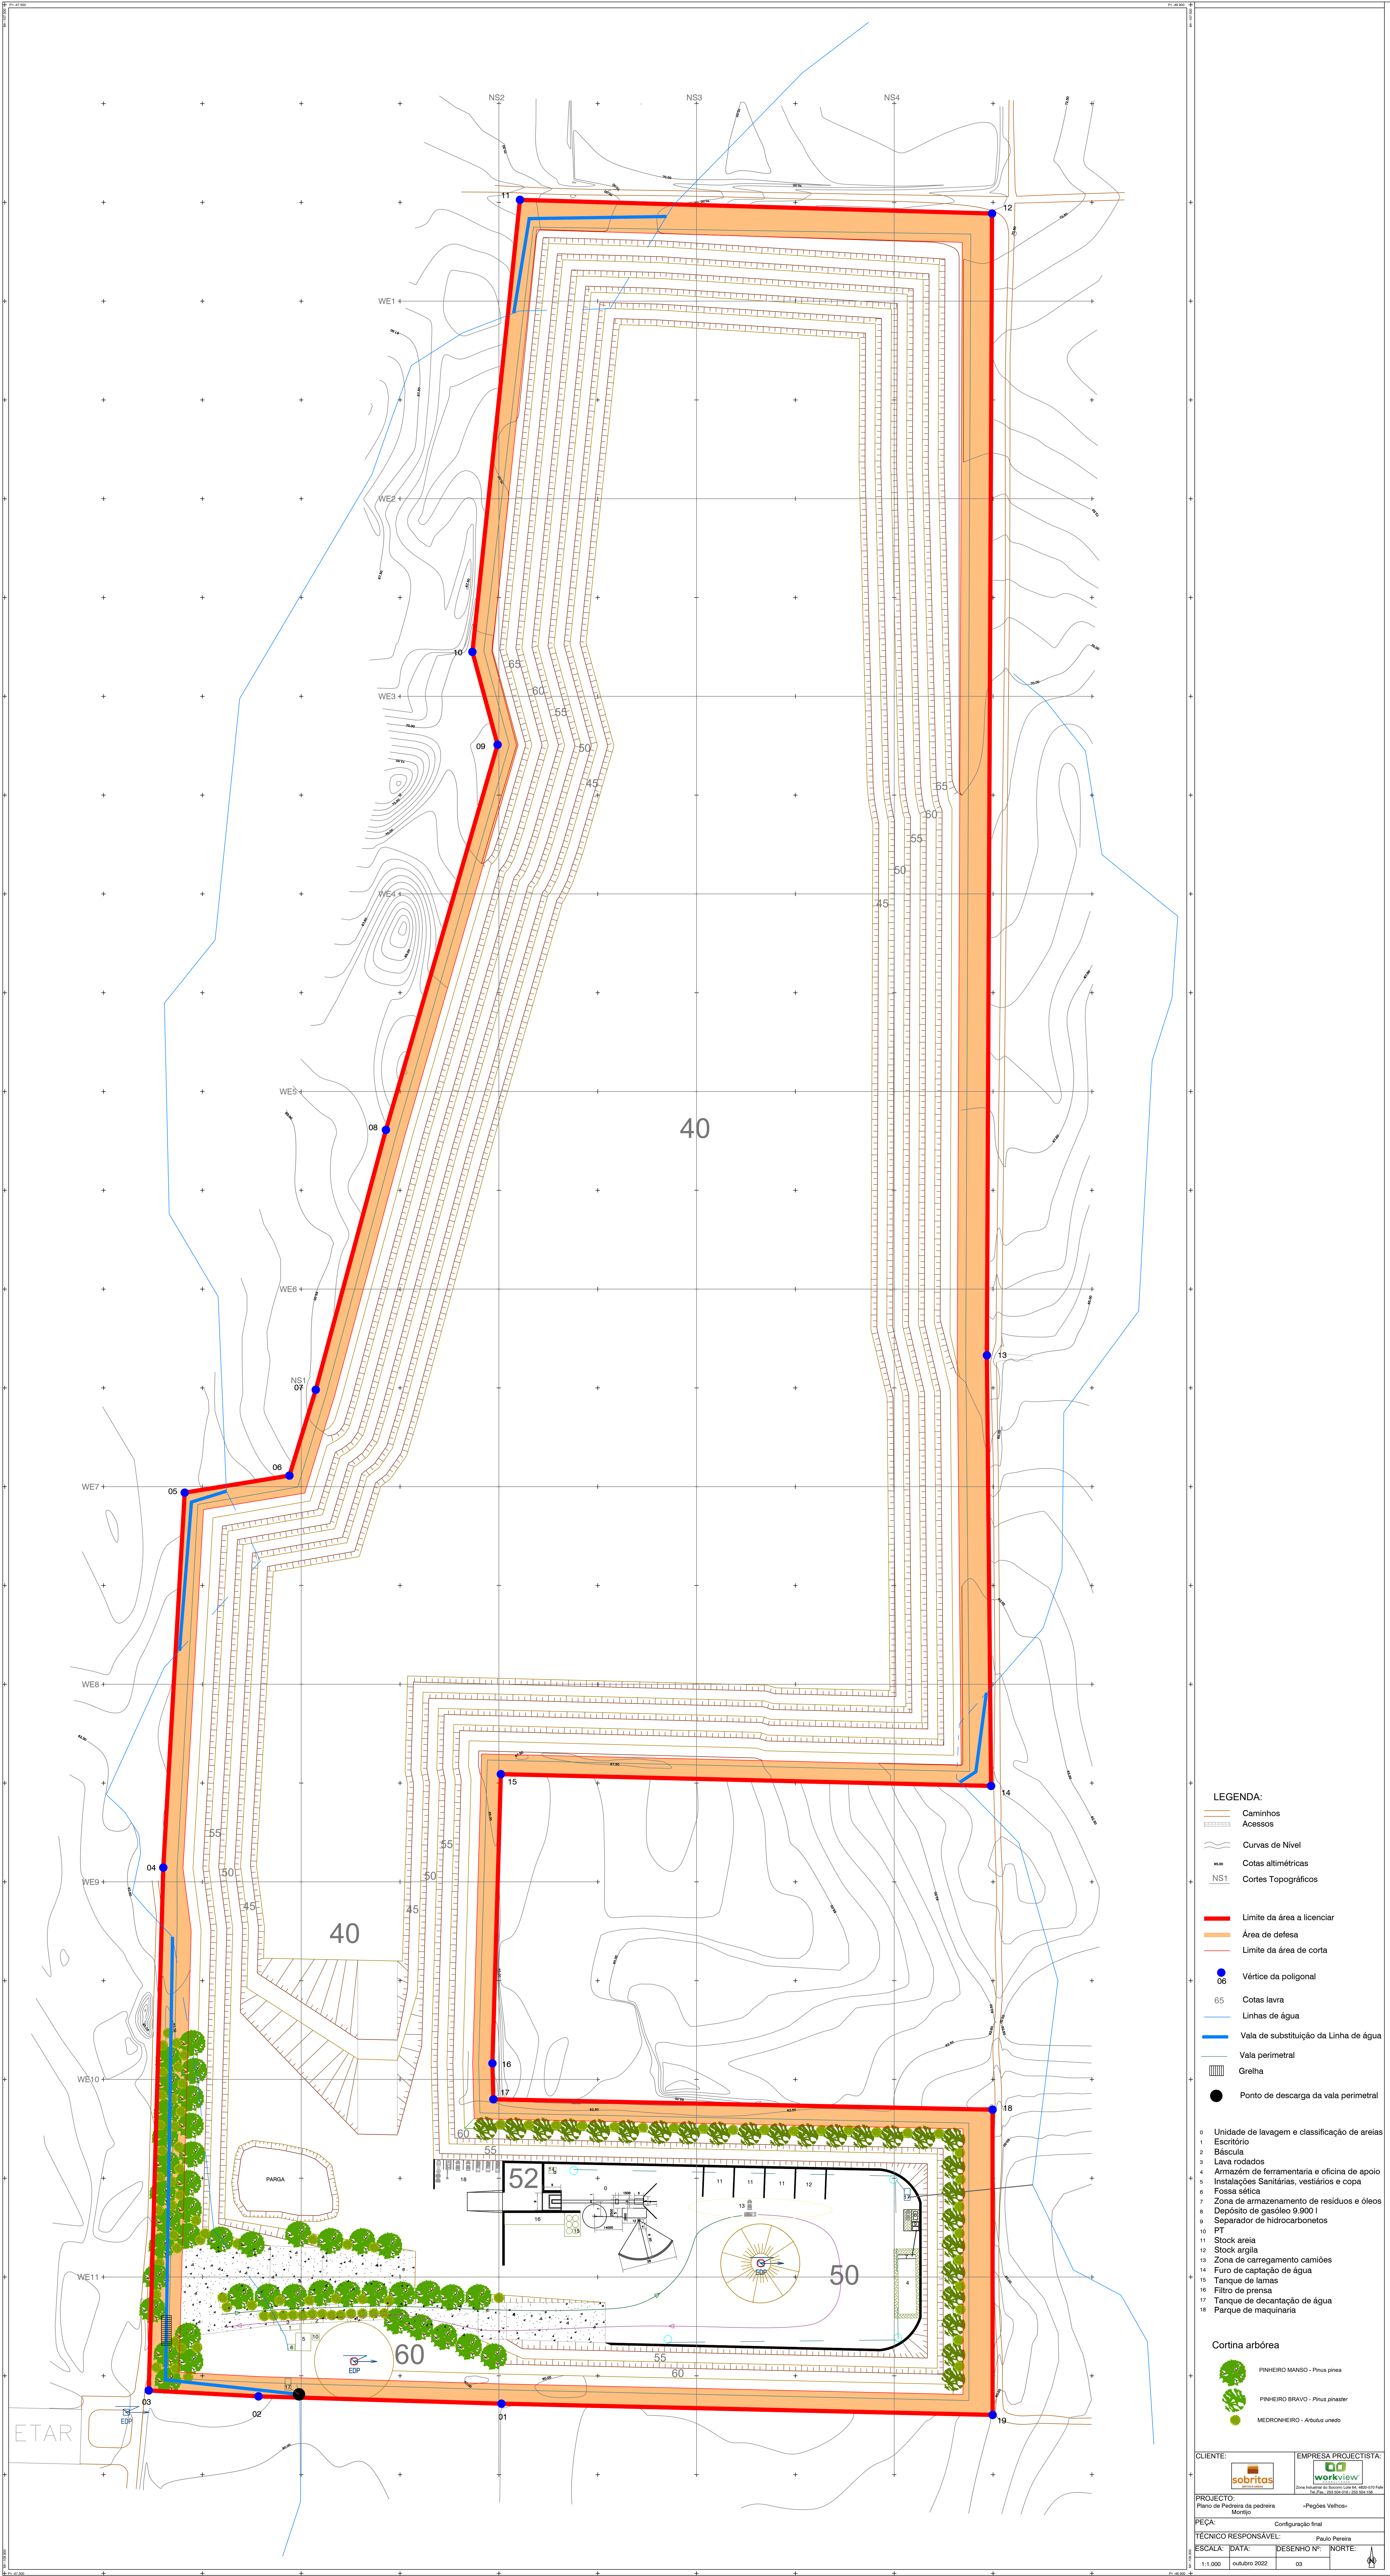

- LEGENDA:**
- Caminhos
 - Áreas
 - Curvas de Nível
 - Cotas altimétricas
 - Cortes Topográficos
 - NS1
 - Limite da área a licenciar
 - Área de defesa
 - Limite da área de corta
 - Vértice da poligonal
 - 06
 - Cotas lavra
 - Linhas de água
 - Vala de substituição da Linha de água
 - Vala perimetral
 - Greilha
 - Ponto de descarga da vala perimetral

- 0 Unidade de lavagem e classificação de areias
- 1 Escritório
- 2 Báscula
- 3 Lava rodados
- 4 Armazém de ferramentaria e oficina de apoio
- 5 Instalações Sanitárias, vestiários e copa
- 6 Fossa séptica
- 7 Zona de armazenamento de resíduos e óleos
- 8 Depósito de gasóleo 9.900 l
- 9 Separador de hidrocarbonetos
- 10 PT
- 11 Stock areia
- 12 Stock argila
- 13 Zona de carregamento camiões
- 14 Furo de captação de água
- 15 Tanque de lamas
- 16 Filtro de prensa
- 17 Tanque de decantação de água
- 18 Parque de maquinaria

- Cortina arbórea**
- PINHEIRO MANSO - Pinus pinaster
 - PINHEIRO BRAVO - Pinus pinaster
 - MEDRONHEIRO - Arbutus unedo

CLIENTE:	EMPRESA PROJECTISTA:	
Zona Industrial do Sudoeste Alentejano, 4605-914 Faro, Portugal. Tel: 289 300 000 Fax: 289 300 009		
PROJECTO: Plano de Pedreira da gachinha Montijo		
PEÇA: Configuração final		
TÉCNICO RESPONSÁVEL: Paulo Pereira		
ESCALA: 1:1.000	DATA: outubro 2022	DESENHO Nº: 03
NORTE:		