
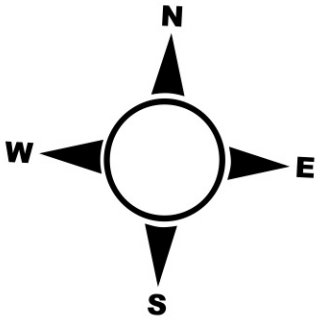


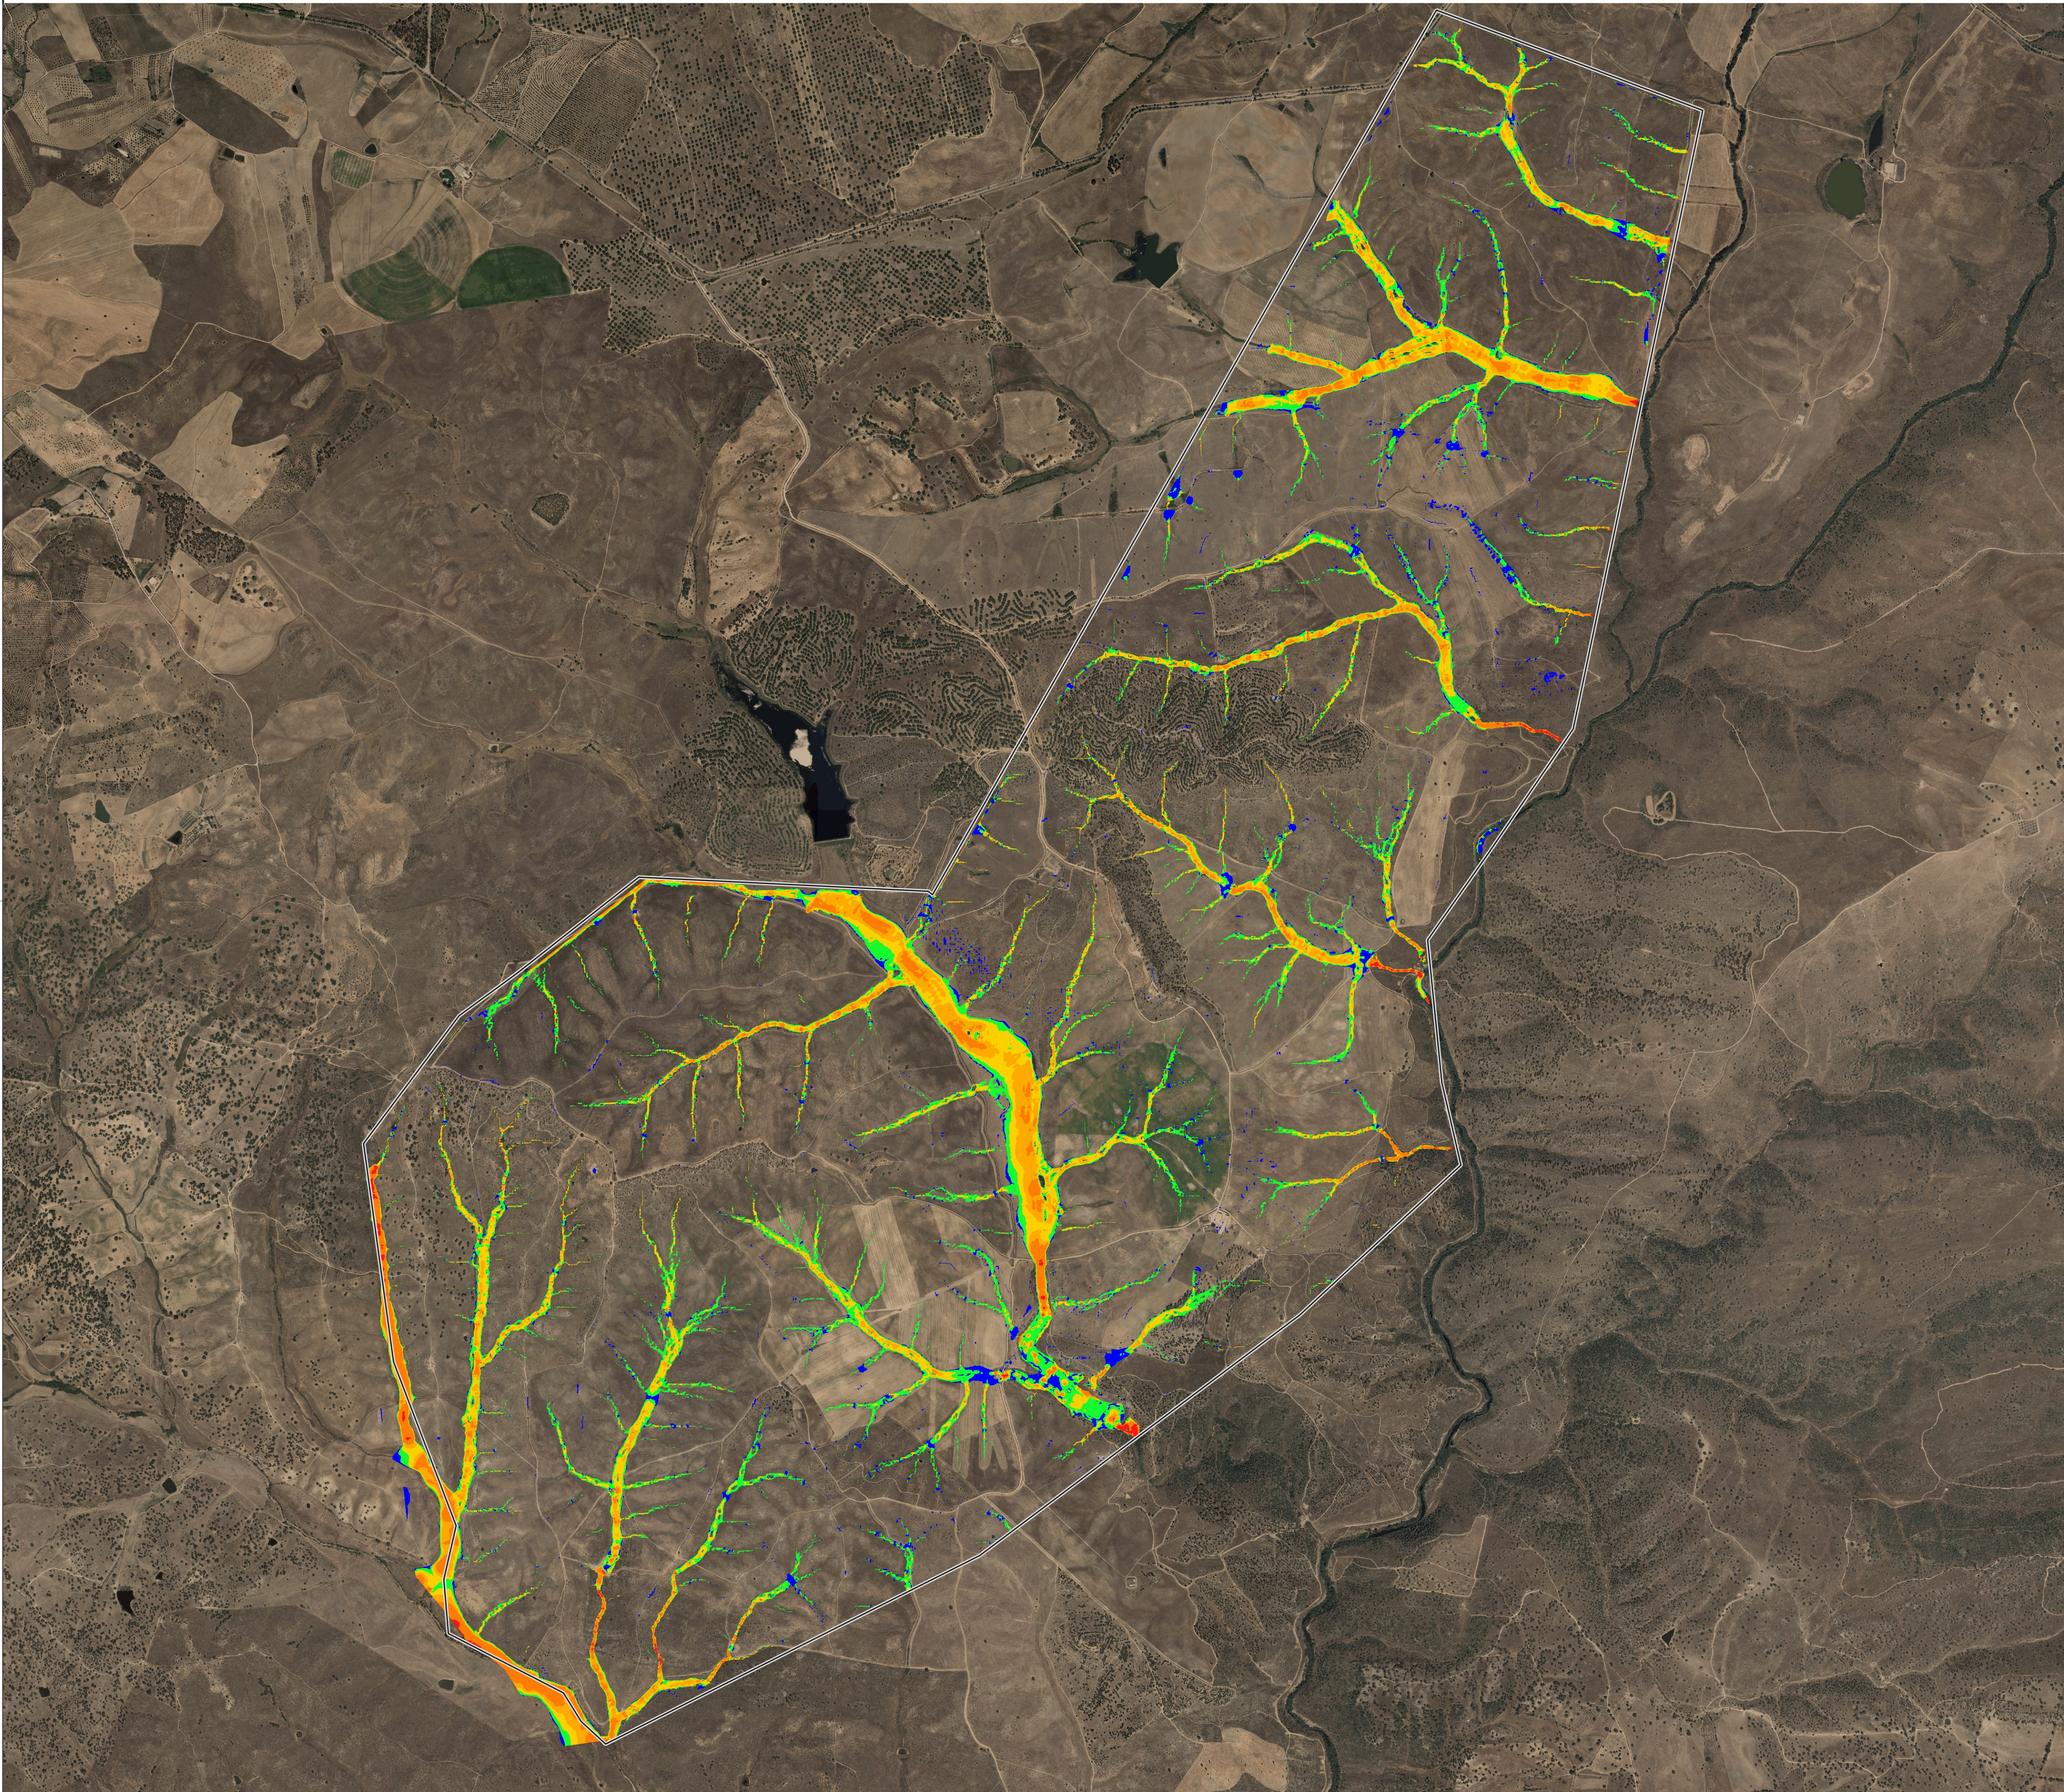

Simbologia

VELOCIDADE DE ESCOAMENTO (m/s)

- <= 0,25
- 0,25 - 0,50
- 0,50 - 0,75
- 0,75 - 1,00
- 1,00 - 2,00
- > 2,00

LIMITE DA ÁREA DE ESTUDO

Rev.	Data	Descrição das alterações	Aprov.



QUADRANTEwww.qd-eng.com

Ciente

INSUN

Projeto
PARQUE SOLAR DA BEIRA

Fase
ESTUDO HIDROLÓGICO

Designação
VELOCIDADES DE ESCOAMENTO
T=25 ANOS

Escala : 1:12000
Data : 09/03/2023
Processo : T2023-095-00
Ficheiro : T2023-095-00-009

Projelou : AFS
Desenhou : FAM
Verificou : DSF
Aprovou : RAM

Desenho Nº

Revisão

EH-BEI-00-009 00

Este desenho é propriedade do GRUPO QUADRANTE, não podendo ser utilizado ou reproduzido no todo ou em parte, ou comunicado a terceiros, sem a sua expressa autorização. Este desenho só é válido para construção depois de devidamente assinado.