

LEGENDA:

- AT

LINHA DE MUITO ALTA TENSÃO
- POSTE DE ALTA TENSÃO
- MT

LINHA DE MÉDIA TENSÃO
- POSTE DE MEDIA TENSÃO
- BT

LINHA DE BAIXA TENSÃO
- POSTE DE BAIXA TENSÃO; POSTE BAIXA TENSÃO+ILUMINAÇÃO
- Meo A

LINHA DE TELECOMUNICAÇÕES EM POSTES (MEO E NOWO)
- POSTE DE TELECOMUNICAÇÕES; APOIO TELECOMUNICAÇÕES
- AA


REDE DE ÁGUA POTÁVEL ADUTORAS
- AA

REDE DE ÁGUA POTÁVEL
- ARd

REDE DE DRENAGEM RESIDUAL
- REDE DE DRENAGEM CAIXAS VISITA
- VENTOSA - REDE DE ÁGUA POTÁVEL
- JUNTA CEGA - REDE DE ÁGUA POTÁVEL
- CONTADOR - REDE DE ÁGUA POTÁVEL
- VÁLVULA - REDE DE ÁGUA POTÁVEL
- CONE DE REDUÇÃO - REDE DE ÁGUA POTÁVEL
- BOCA DE INCÊNDIO - REDE DE ÁGUA POTÁVEL
- RESERVATÓRIO - REDE DE ÁGUA POTÁVEL
- CAPTAÇÃO DE ÁGUA - ACTIVA -
- LIMITE DO DOMÍNIO PÚBLICO RODOVIÁRIO

ESQUEMA DE CORES:

- EXISTENTE A MANTER
- EXISTENTE A REPOR
- RESPOSIÇÃO PROPOSTA

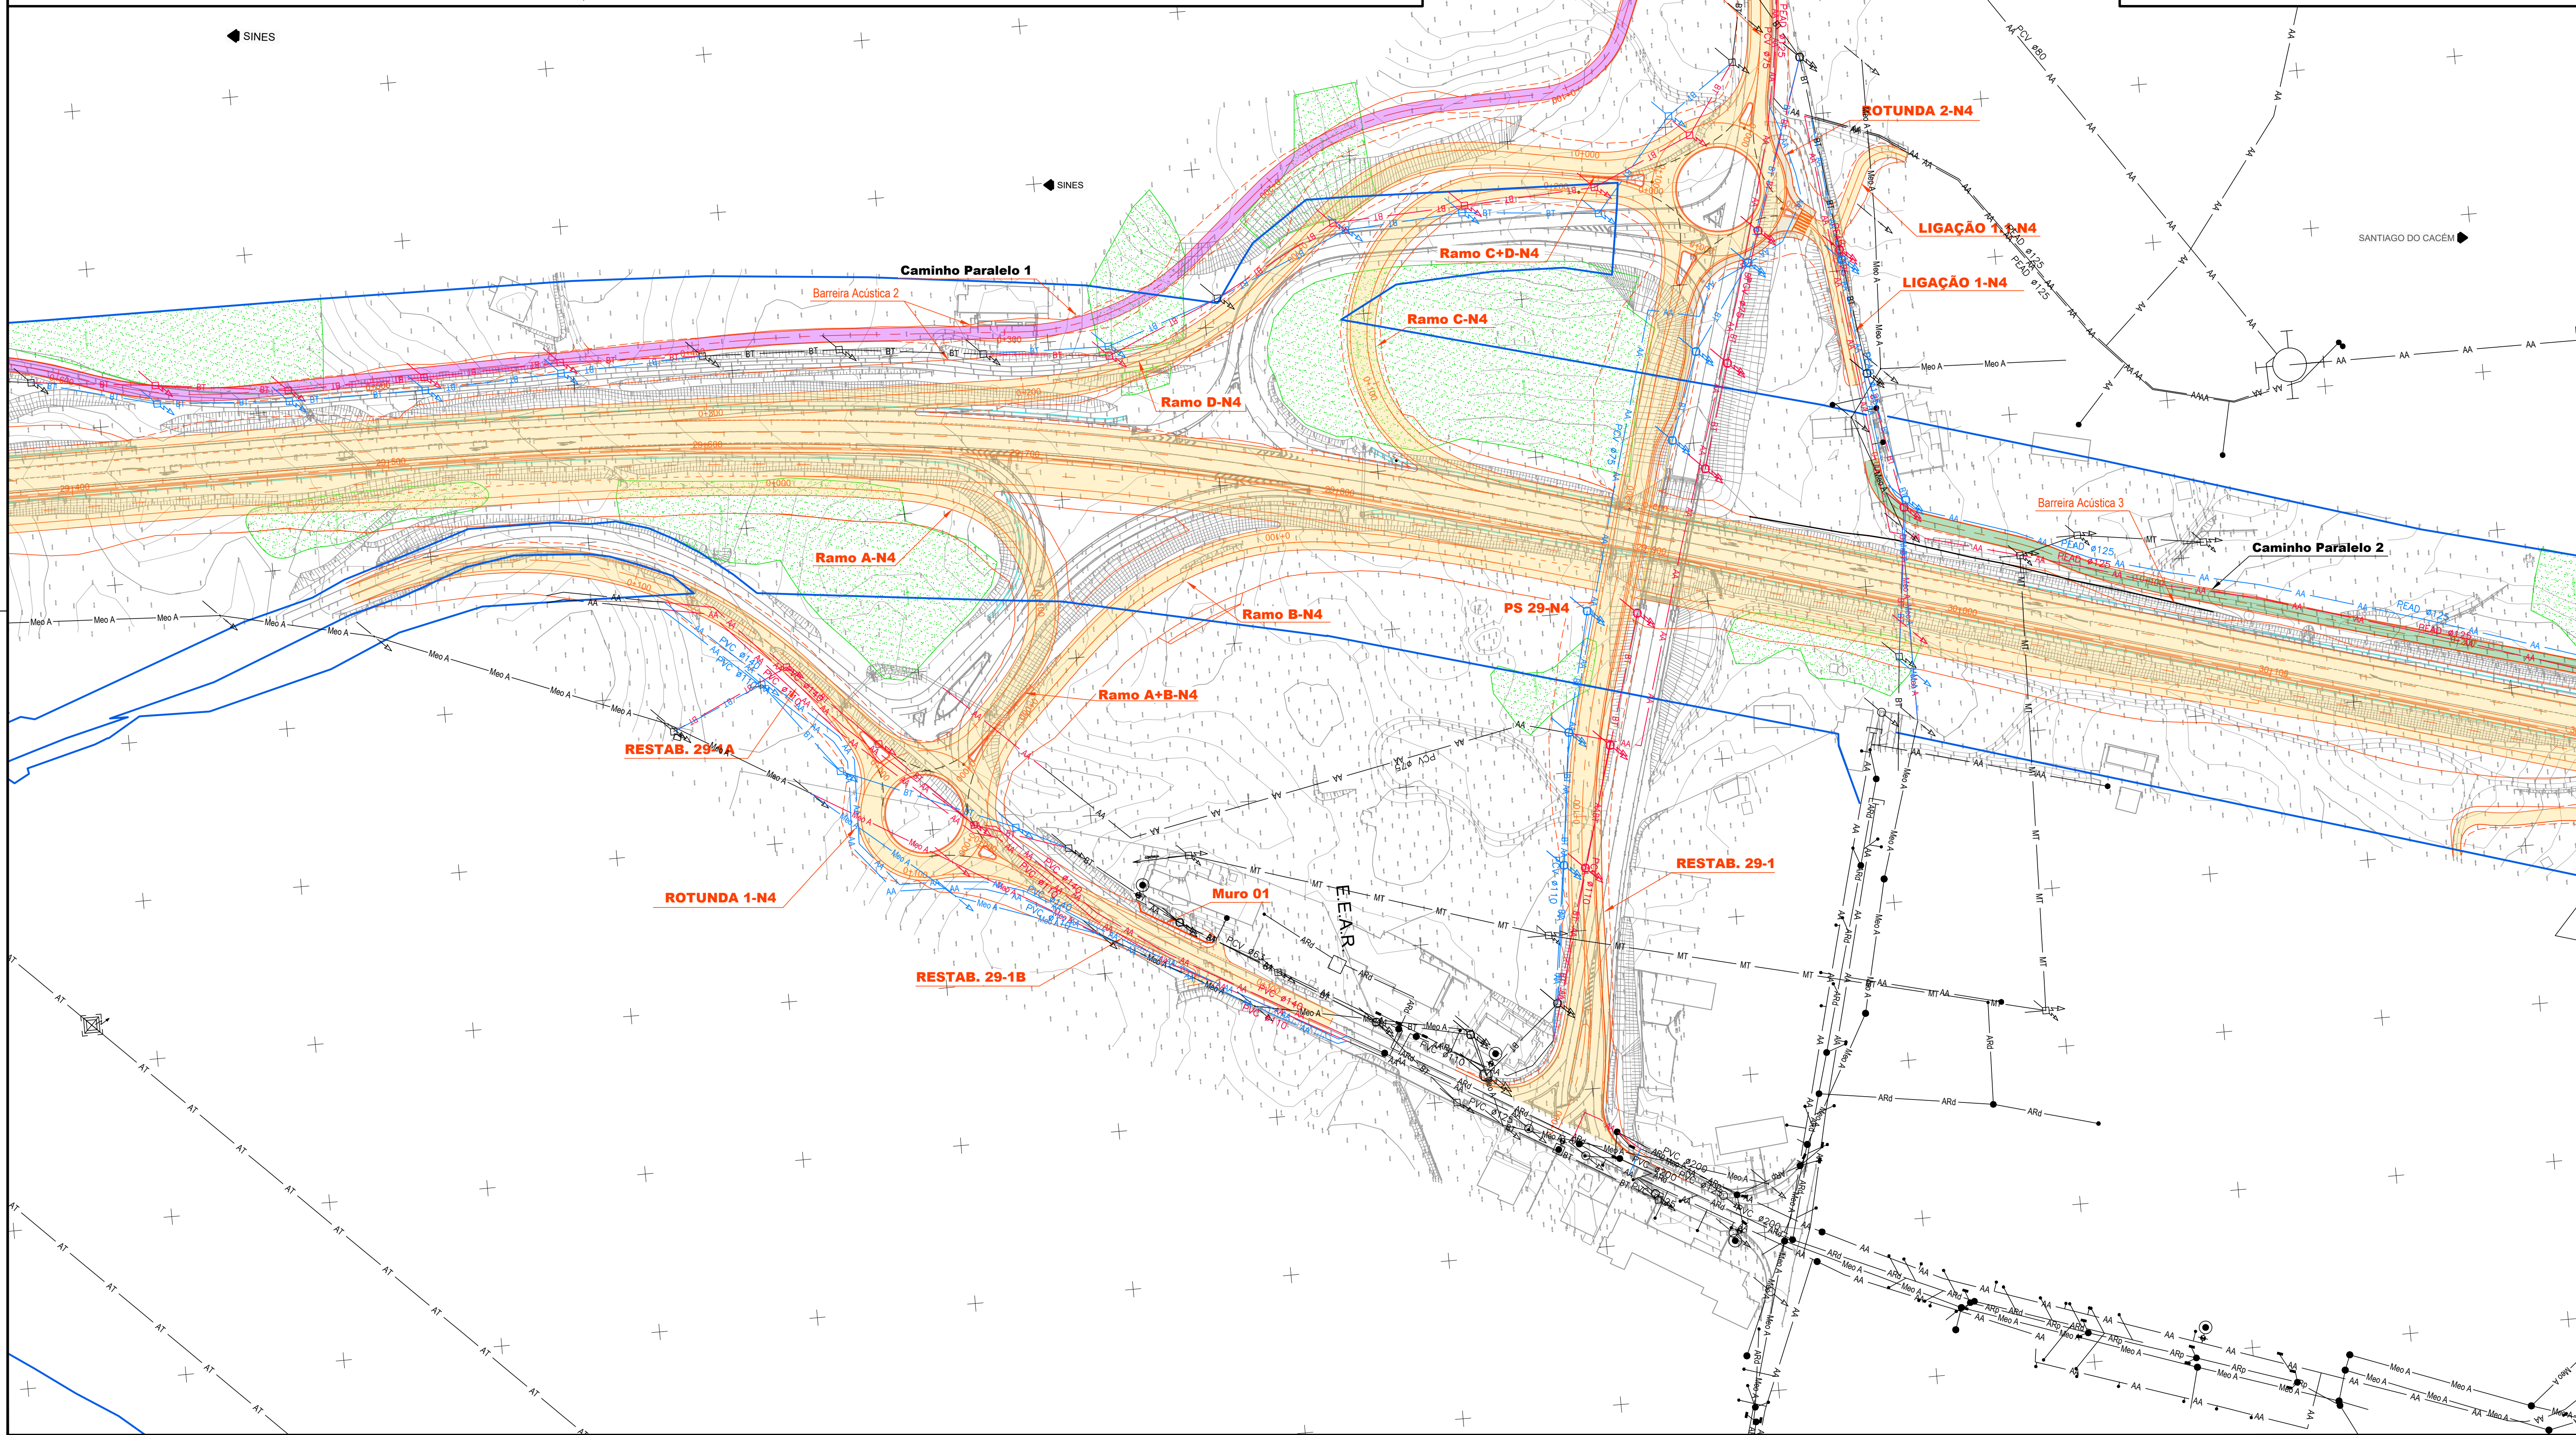

As eventuais referências a marcas de materiais, produtos ou equipamentos identificados em todas as peças de procedimento escritas ou desenhadas, são apresentados a título meramente indicativo do nível de qualidade pretendido, devendo entender-se como associados ao termo "do tipo ou equivalente".				
RO1	REFORMULAÇÃO DO N.º 6 E RESPOSTA AO PARECER DE REVISÃO DE 20/03/2024	ABR2024	MDA	JMM
ALTERAÇÃO	DESCRIÇÃO DA ALTERAÇÃO	DATA	DESENHOU	VERIFICOU