


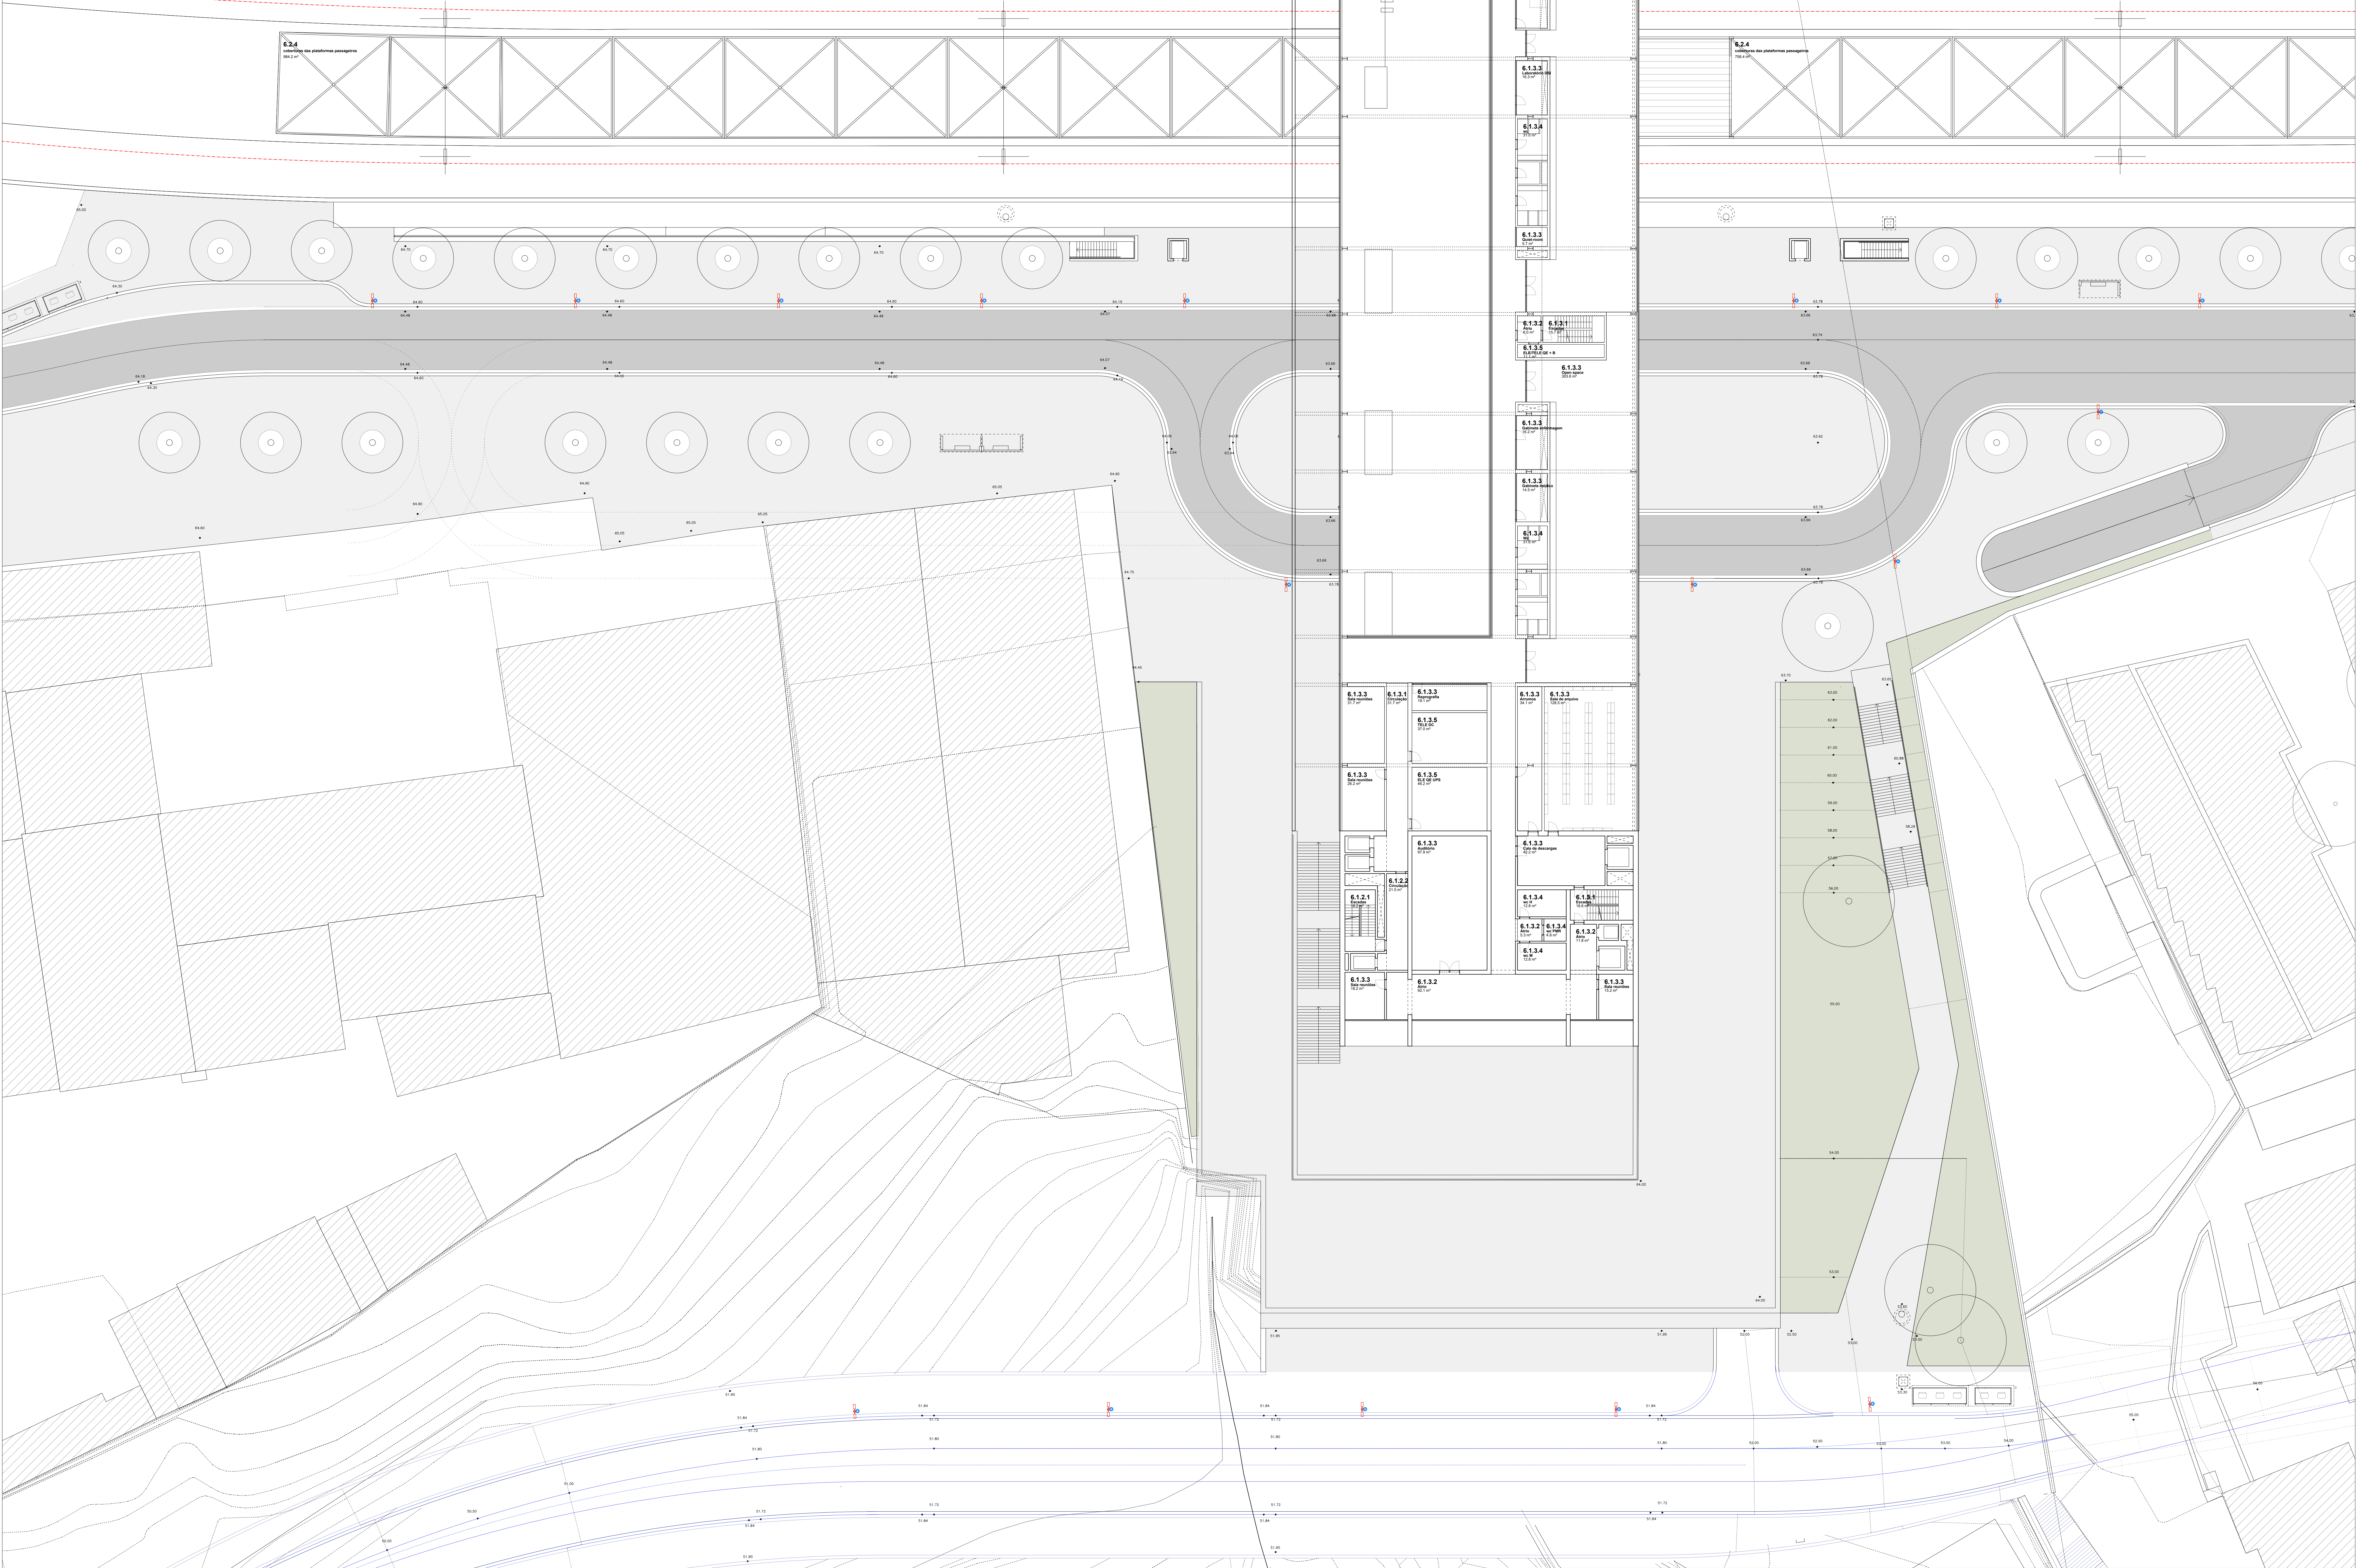

--- Estrutura da via
--- Limite de intervenção
--- Fase 2



										OBJETIVO DO PROJETO PROJETO RESPONSÁVEL DA UNIDADE LOCAL OBJETIVO DO INVESTIMENTO ESPECIFICAÇÕES UNIDADES		LEGENDA PROJETO PRO	
--	--	--	--	---	--	---	--	---	--	--	--	---	--