


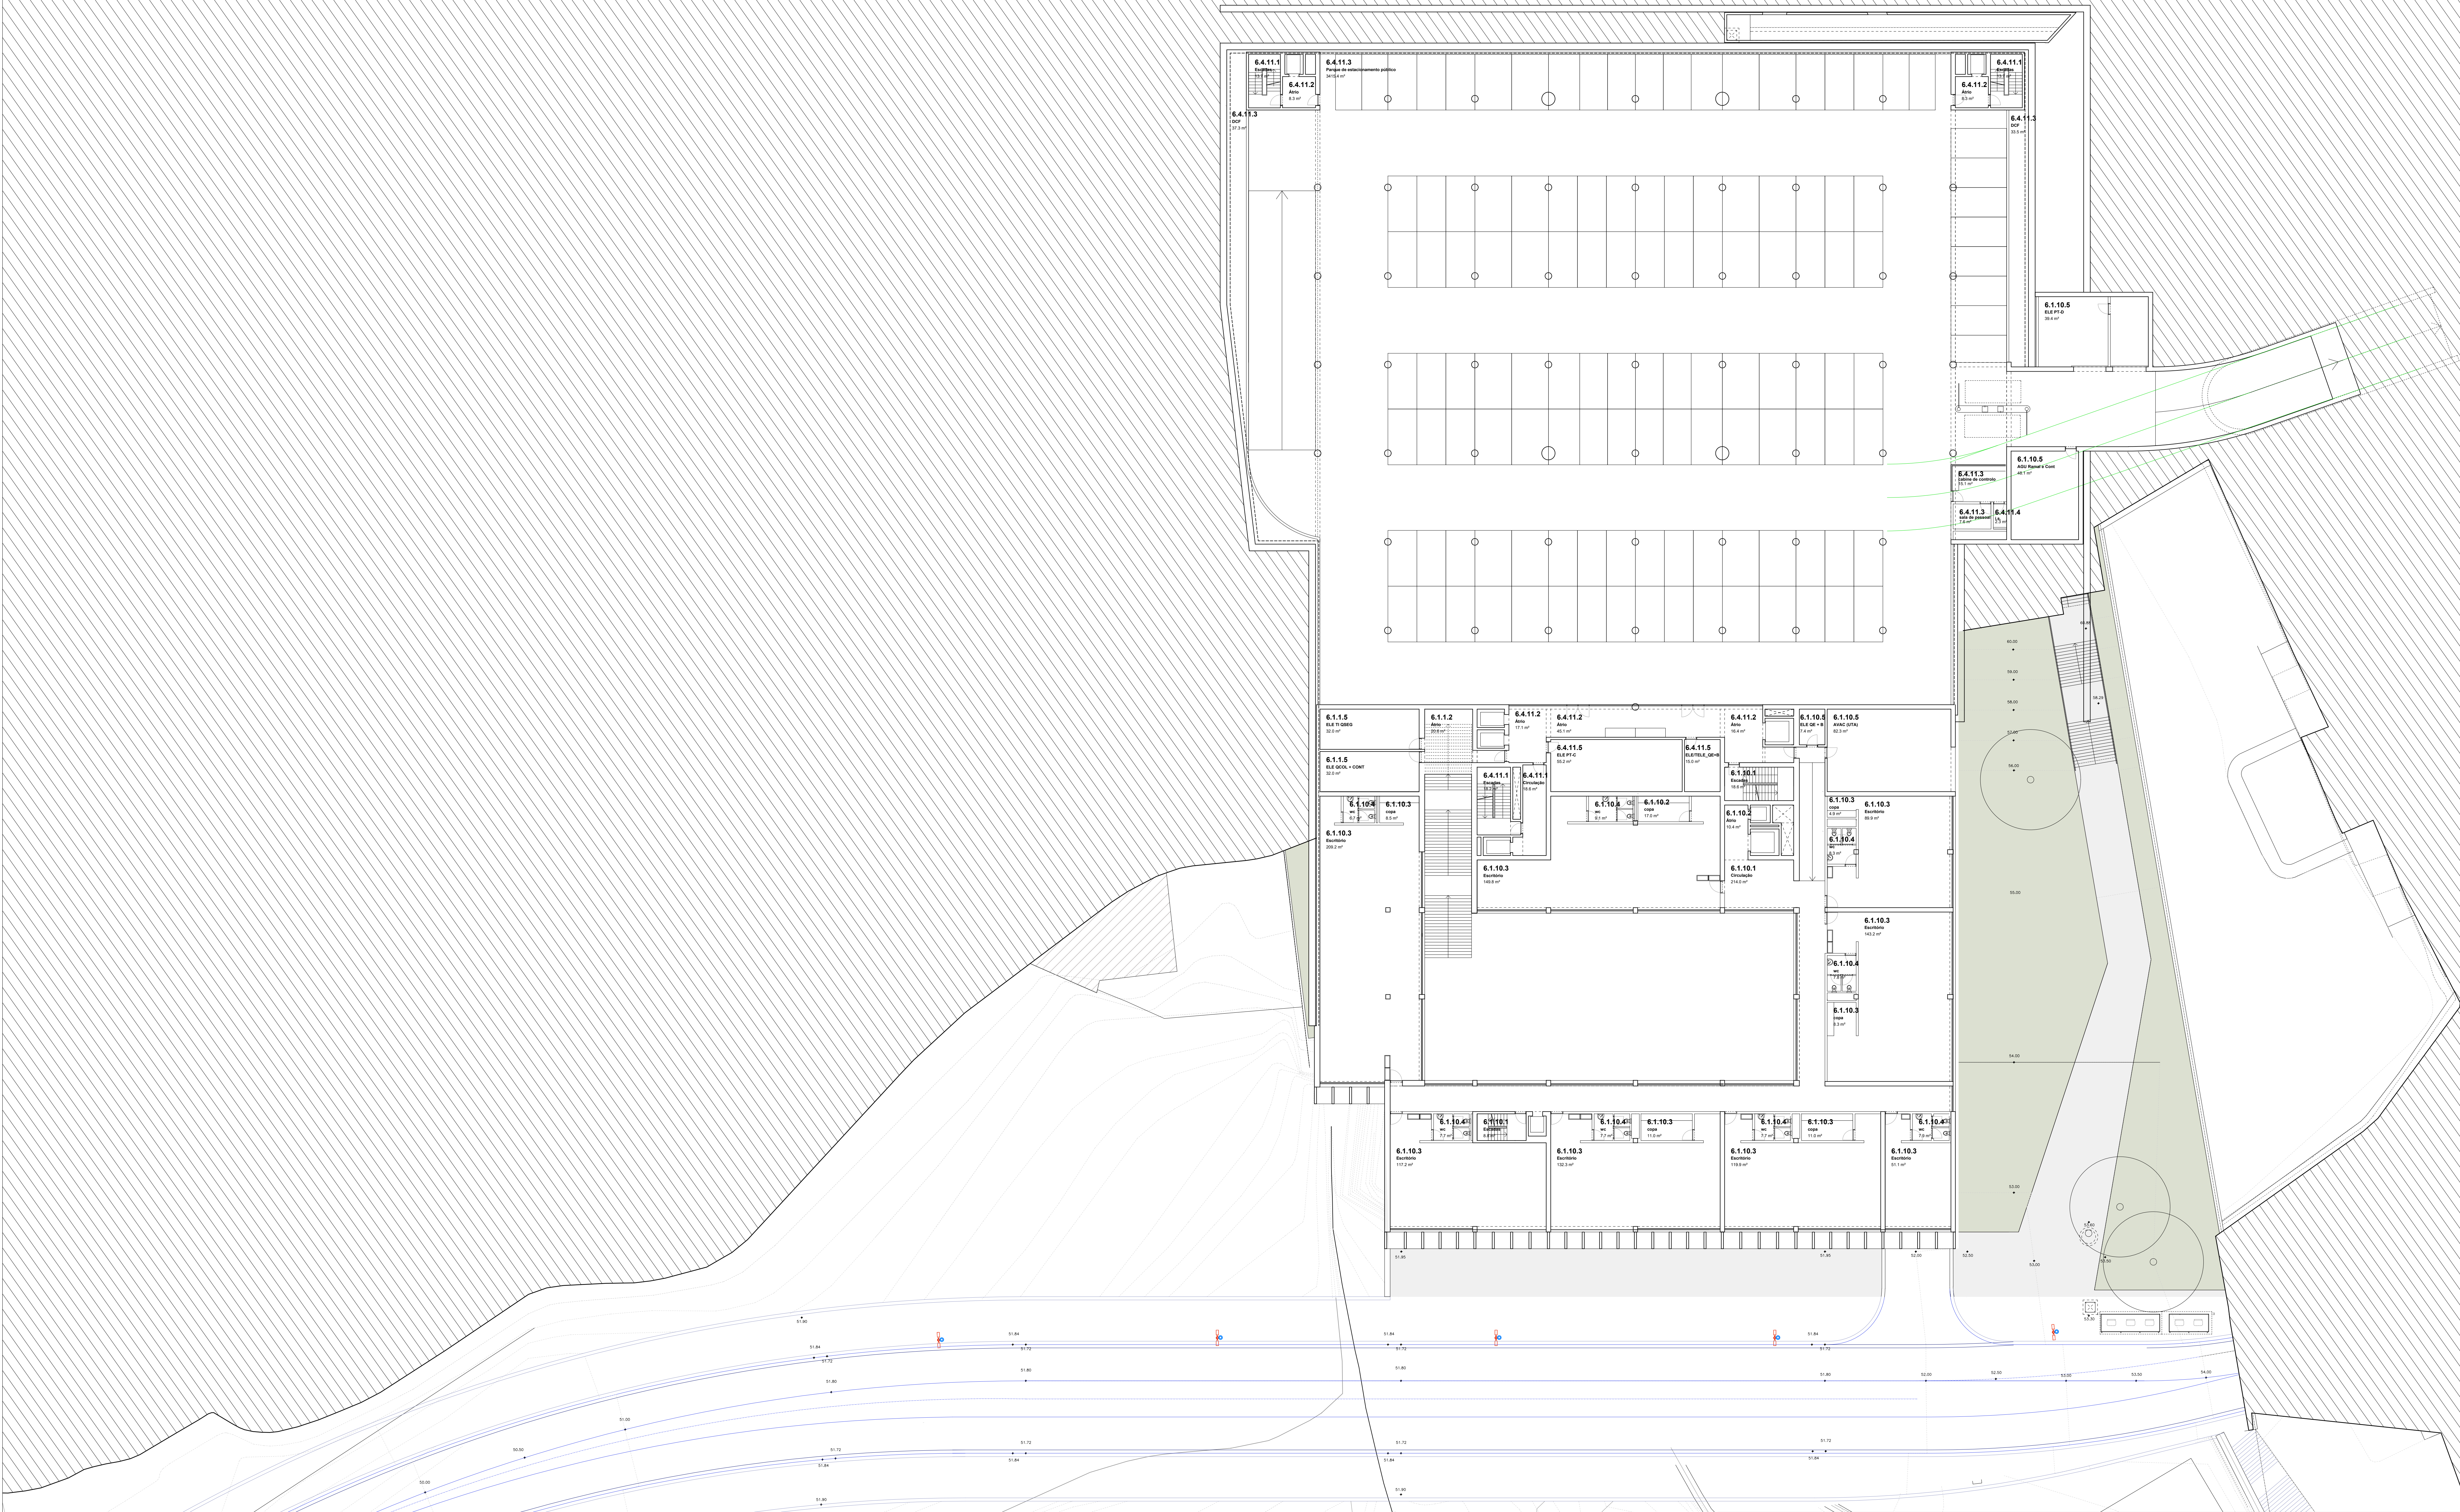

EXISTE VIA
LIMITE DE INTERFERÇÃO
FASE 2



Cofinanciado pela
União Europeia

01 30.04.26 Revisão Geral
00 14.08.25 Emissão Inicial



OBJETO: LÍNEA FERROVIÁRIA DE ALTA VELOCIDADE ENTRE PORTO CAMPANHÃ E LISBOA
LOCAL: TRONCO PORTO CAMPANHÃ A OUA (SISTEMO) 1 KM 8+000 A 10+714,00
OPERAÇÃO: VIAS DE CIRCULAÇÃO
ESTÁGIO: ESTUDO DE PROJETOS
PROJETO: ESTUDO DE PROJETOS
AUTORIA: SMTF arq
DATA: 14.08.2025
FOLHA: ARQ 214
TOTAL: 01

