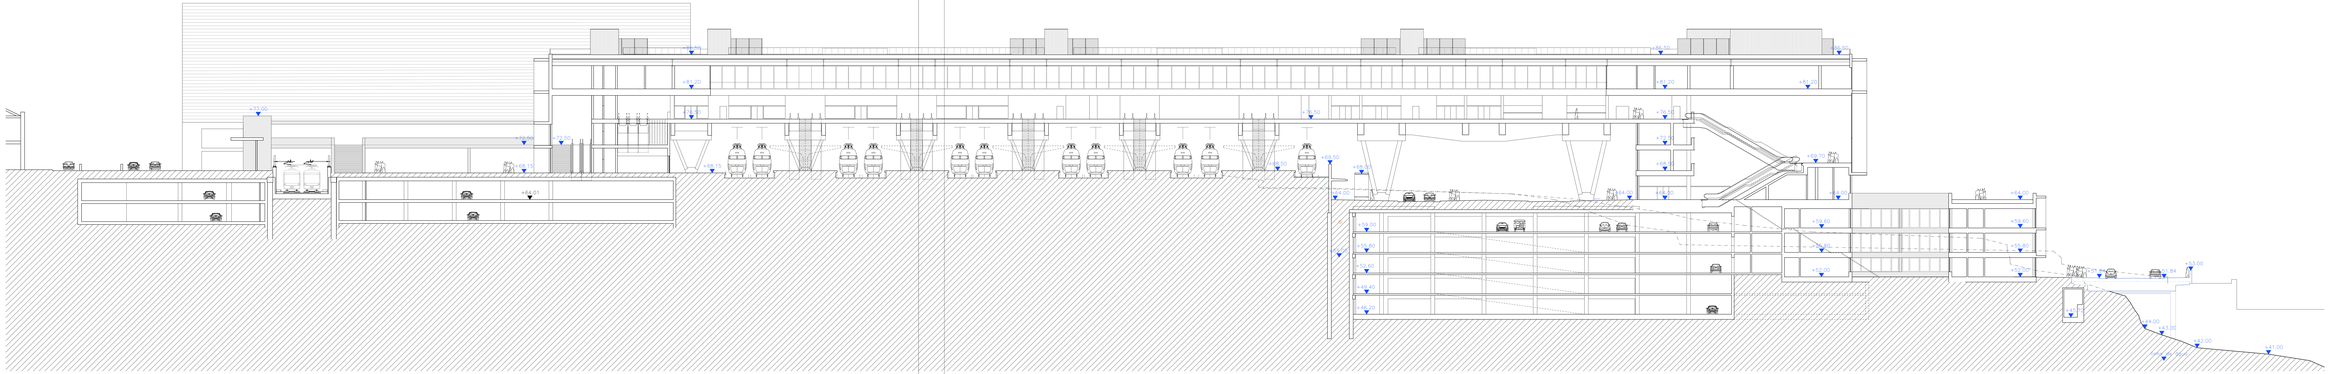

Corte S1

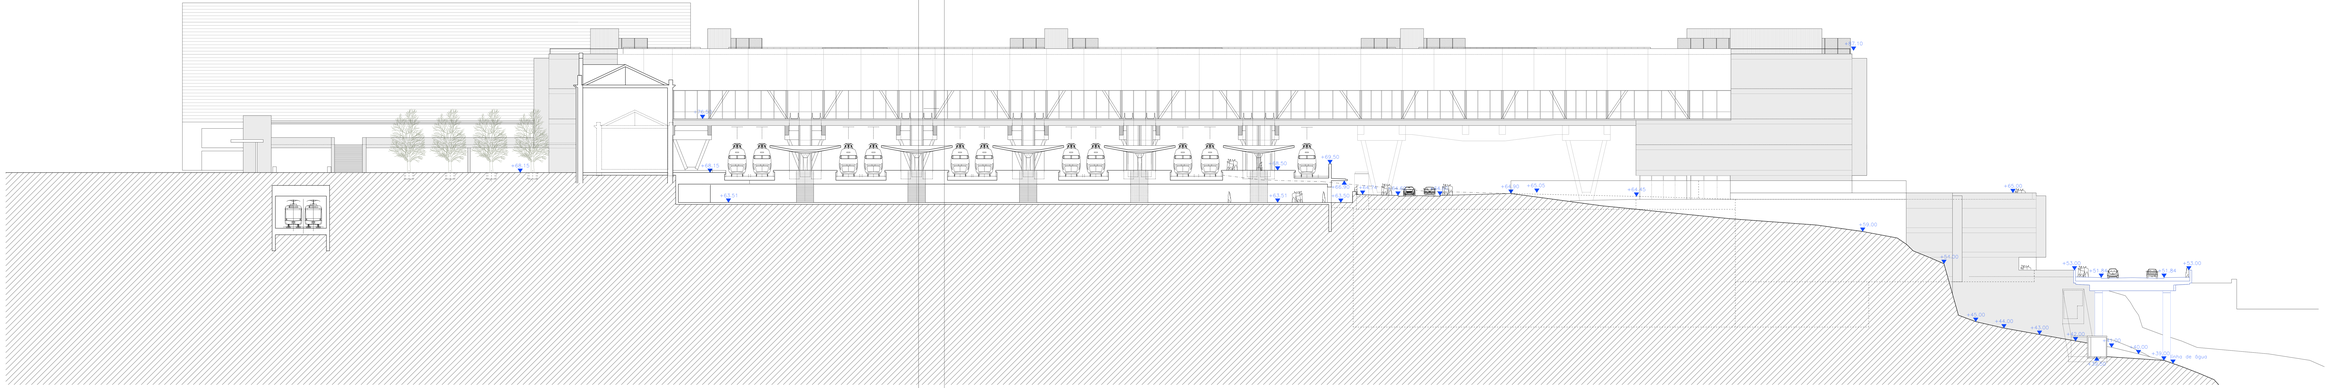

Corte S2

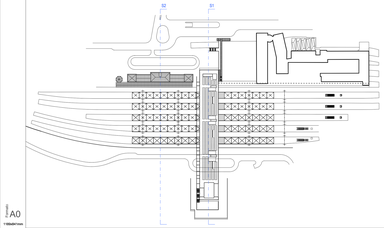

A0
Y:\SIG\Art\Cortes

A0
Y:\SIG\Art\Cortes

01	30.04.25	Revisão Geral					
00	14.06.25	Emissão Inicial					
REV.	DATA	DESENHO					

Cofinanciado pela União Europeia

AVAN ARQUITECTURA | SMTF PTG | Infraestruturas de Portugal

CLIENTE/ENTIDADE PROJETA	
COORDENADOR DO PROJETO	
CHEFE DE ESPECIALIDADE	
DIRETOR TÉCNICO	
DIRETOR/ADJUNTO DE OBRA	
DIRETOR/ADJUNTO DE FISCALIZAÇÃO	
ARQUITETO	
ARQUITETO PAISAGISTA	Projetos
ARQUITETO	
ESTUDOS	Estudos Prévios Revisões
PROJETOS	7 Especialidades
	7 Especialidades
REVISÕES	EIM / EIM
REVISÕES	EIM / EIM

PROJETO: LINHA FERROVIÁRIA DE ALTA VELOCIDADE ENTRE PORTO E CAMPANHÃ E LISBOA


FASE DE ESTUDO: PORTO CAMPANHÃ

CONTRATO: CONTRATO DE ADJUDICAÇÃO DE ESTUDOS E PROJETOS DE ALTA VELOCIDADE - LOT 01 - ARQ 301

ESPECIALIDADE: ARQUITECTURA

TÍTULO DO DESENHO: Estação Campanhã

Cortes Longitudinais 01 e 02

DATA: 14.06.2025

ESCALA: 1 : 200

PROJETO: Projeto de Execução

Este documento é propriedade da Grupo Portugues para a Ferrovia (GPF) e não pode ser reproduzido sem autorização expressa | Todos os direitos reservados sob legislação em vigor