
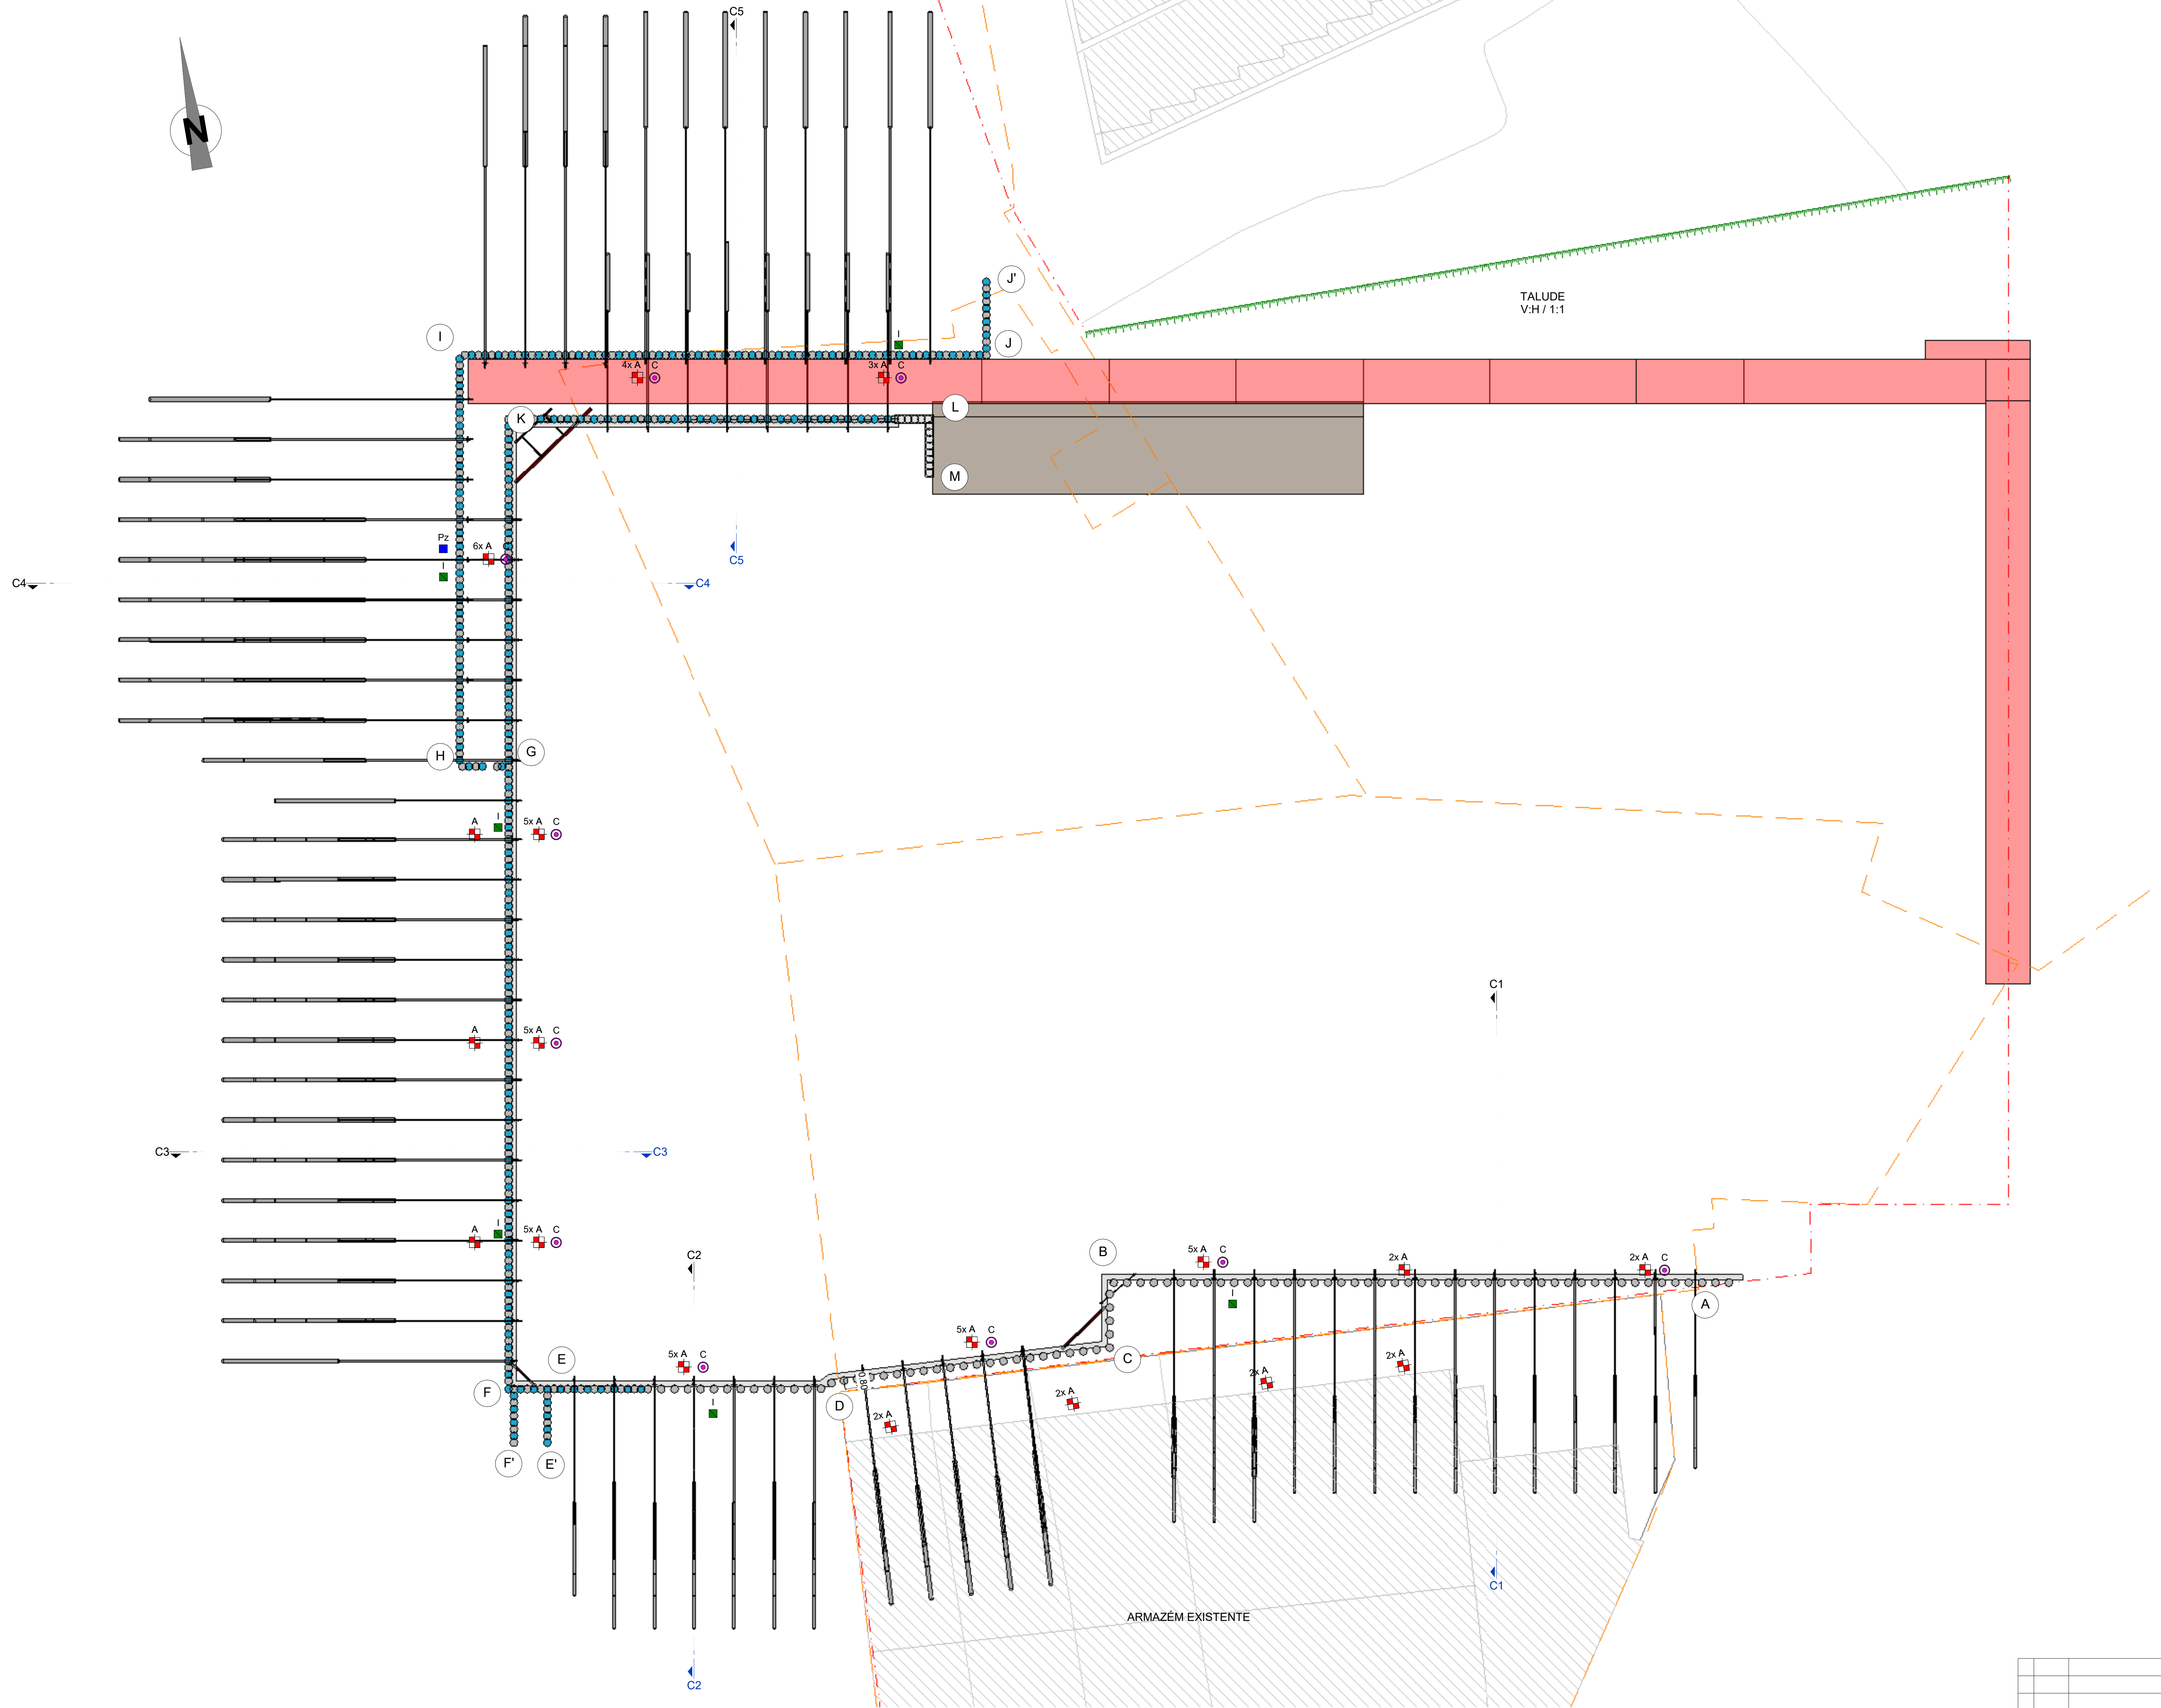


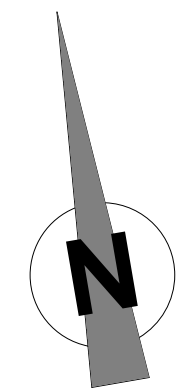

LEGENDA:

CONTENÇÃO PERIFÉRICA

	Estacas armadas Ø600/1.00m
	Estacas não armadas Ø600/1.00m
	Escoramento Metálico - Perfil HEB
	Tirante
	Ancoragens Provisórias
	Crista de talude provisória
	Limite do lote

INSTRUMENTAÇÃO

	Alvos Topográficos		Células de carga		Pz Pz	Piezômetro
	Inclinômetros		Sismógrafos			

PLANTA DE ESCAVAÇÃO E CONTENÇÃO PERIFÉRICA
PISO -3 (52.60)
Esc. 1: 200
