


Esc. 1:200

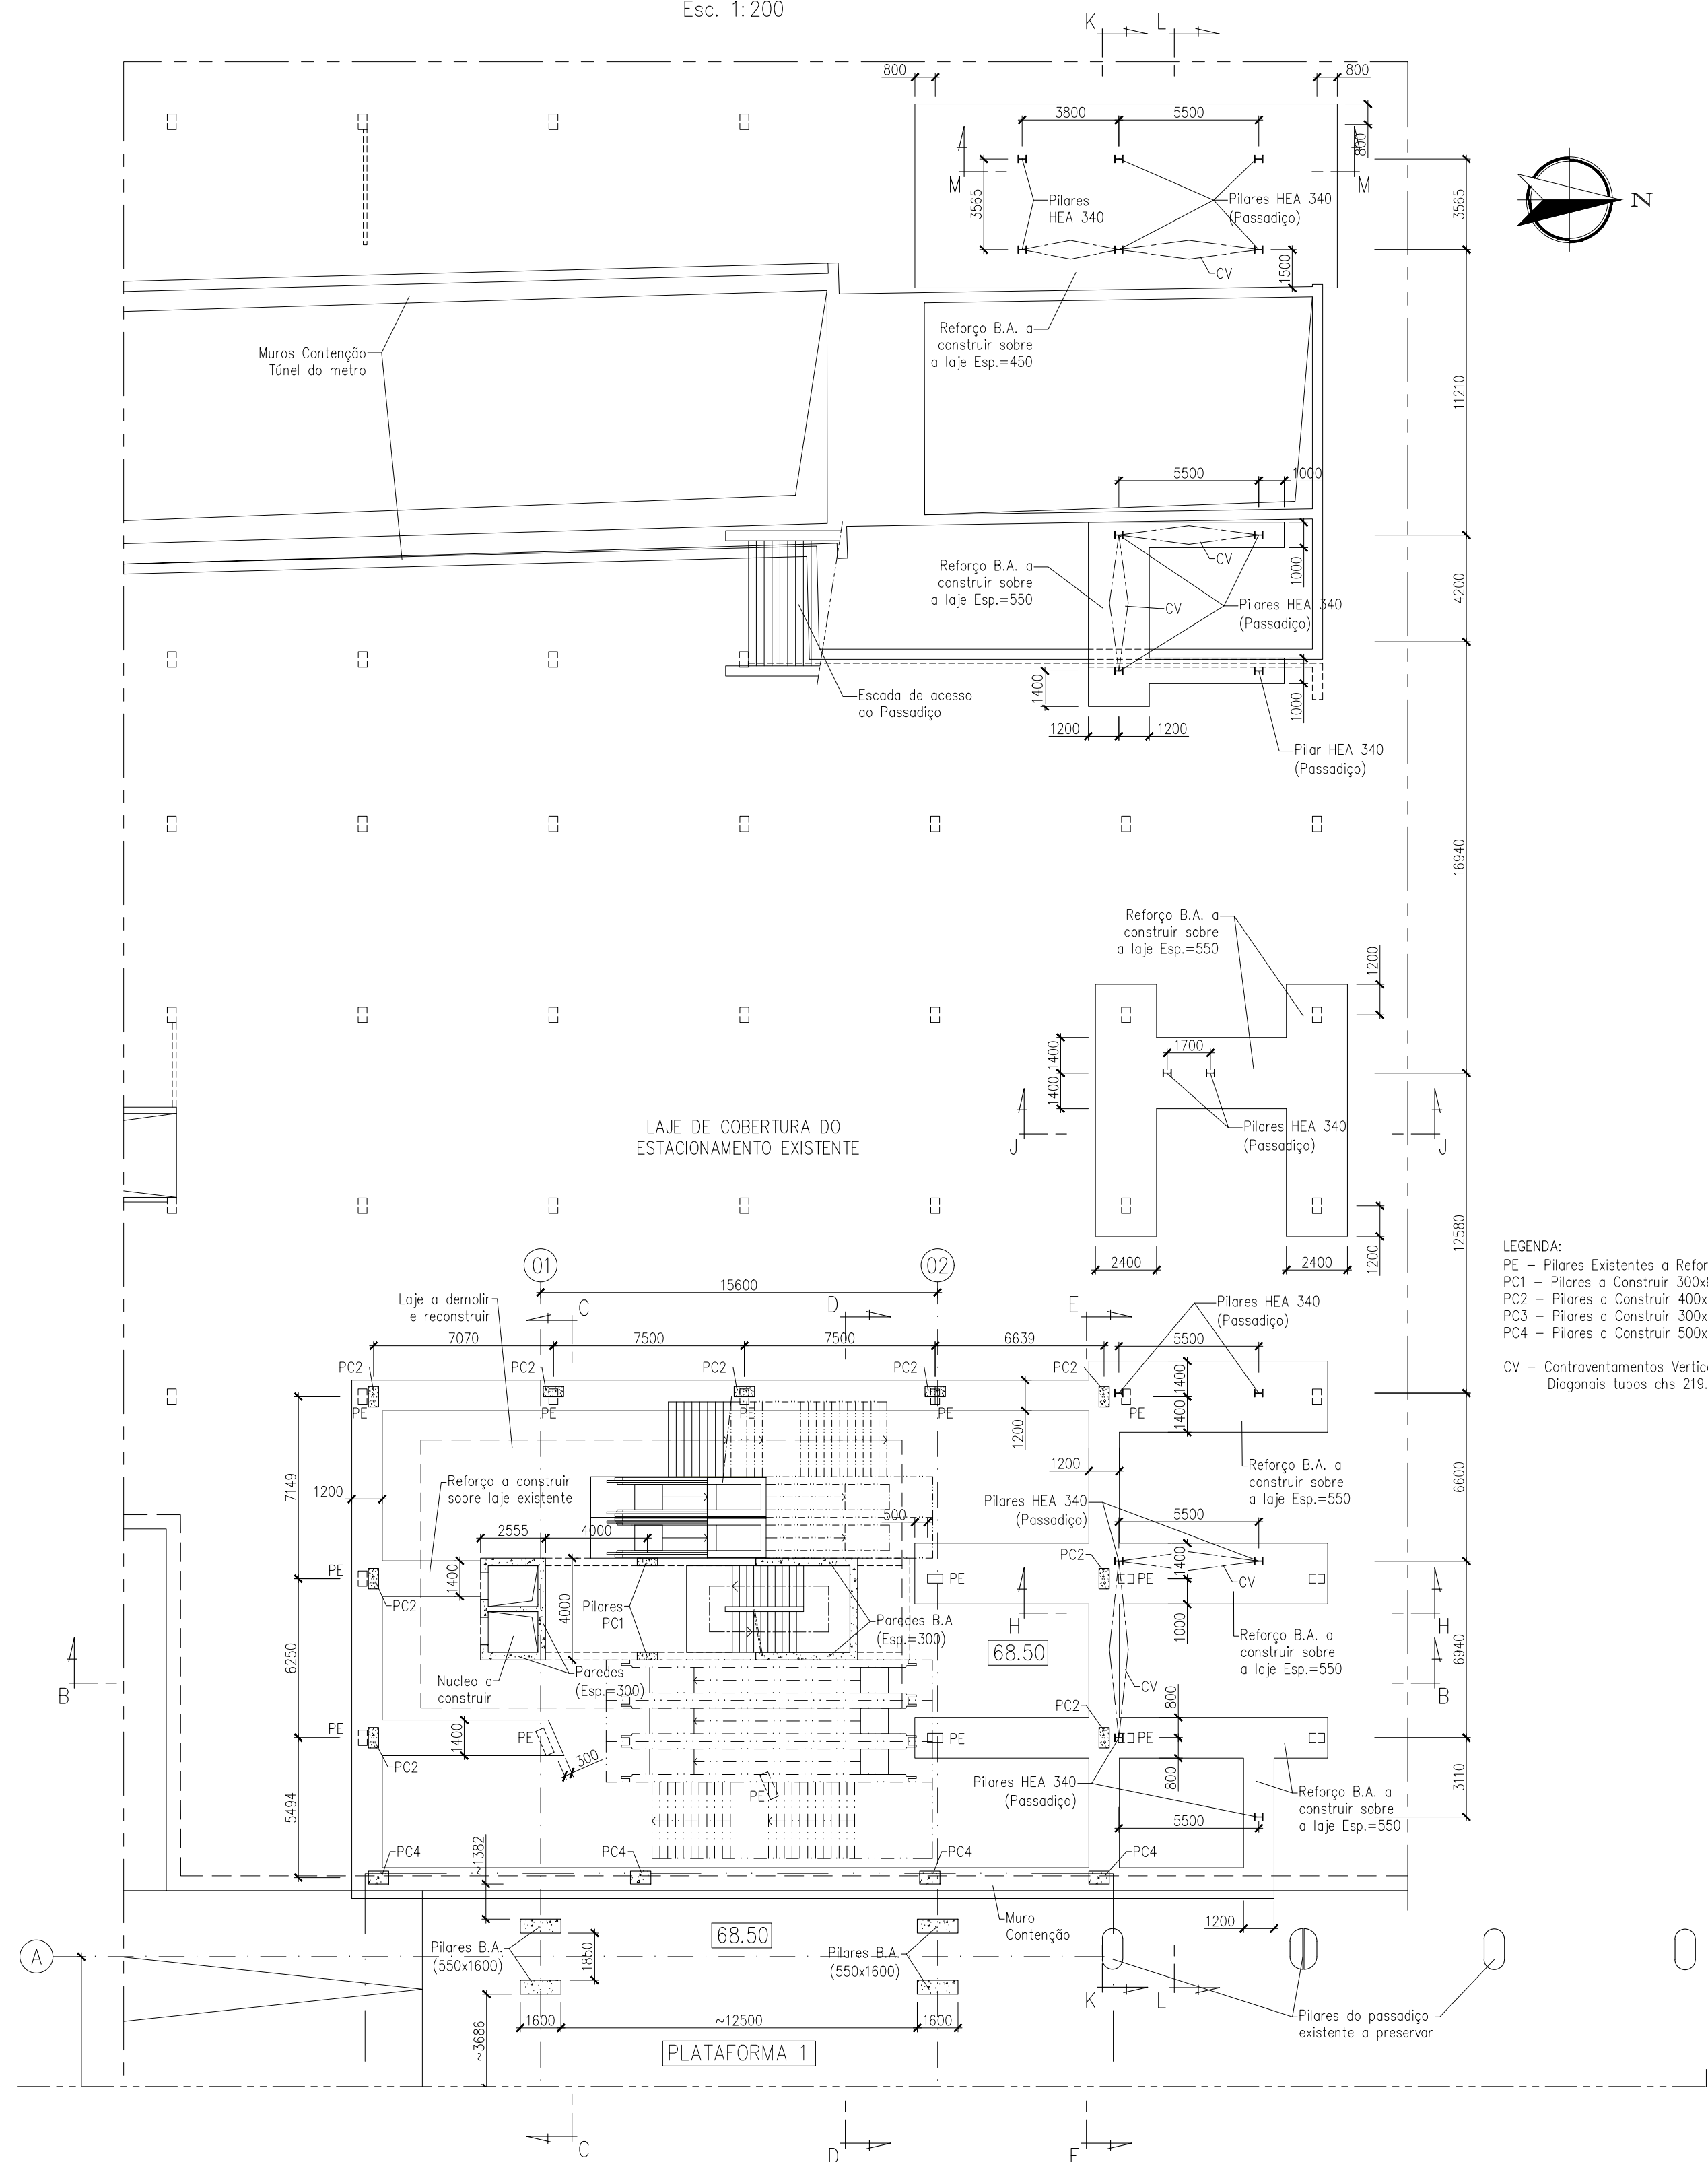

LEGENDA:

PE - Pilares Existentes o Reforçar (Encomisar)

PC1 - Pilares a Construir 300x800


PC2 - Pilares a Construir 400x800

PC3 - Pilares a Construir 300x600

PC4 - Pilares a Construir 300x800

CV - Contraventamentos Verticais

Diagonais tubos chs 219.1x6.3

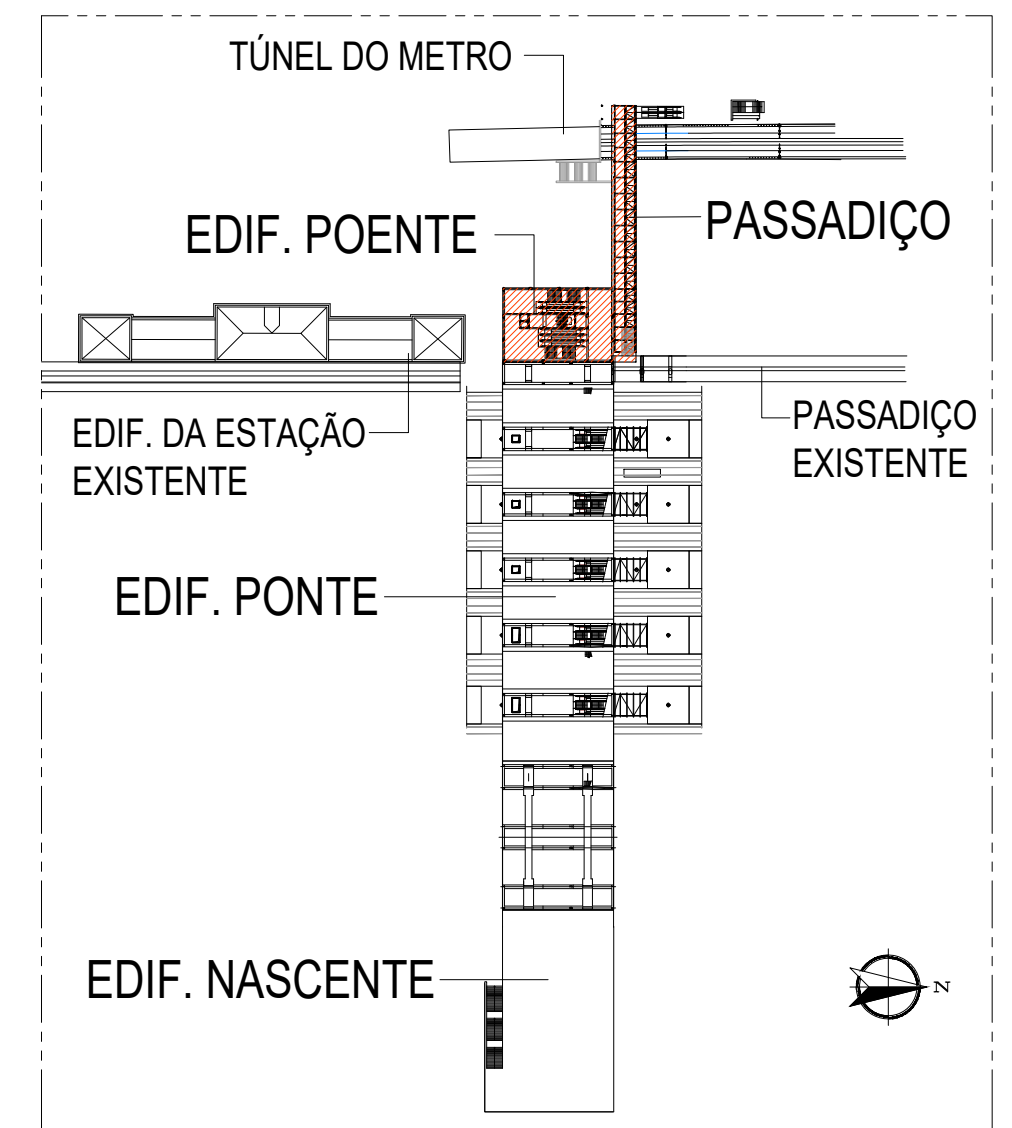

									
01	30/04/2026	Revisão Geral			C. Gomes	Código Projeto			
00	14/08/2025	Emissão Final			C. Gomes	Ficheiro PF102AS.PR.08.01.01.EST.303.01.DWG			
Rev.	Data	Descrição			Responsável	Projeto	Desenho	Execução	Verificação
						J. Figueiras	N. Biscaila / C. Costa		Cima Gomes
		O Gestor do Projeto		Projeto		Linha		Código Desenho	
		O Responsável Unidade		Linha		Linha		PF102AS.PR.08.01.01.EST.303.01	
		O Responsável Departamento		Local		Linha		Nº Registo SAP	
		O Diretor		Especialidade		Linha			
Objeto				Estação de CAMPANHÃ V08 - EDIFICAÇÕES FUNDAÇÕES E ESTRUTURAS (ESTABILIDADE)		Data		30/04/2026	
						N.º de Ordens		Versão	
						EST 303		01	
Empreendimento		Título do Desenho		Edifício Pontre e Passadizo		Escala			
Fase				Pianta ao nível do Cais e Praça Pontre (68.50)		Dimensionalção Geral		1:200	
Projeto de Execução									