

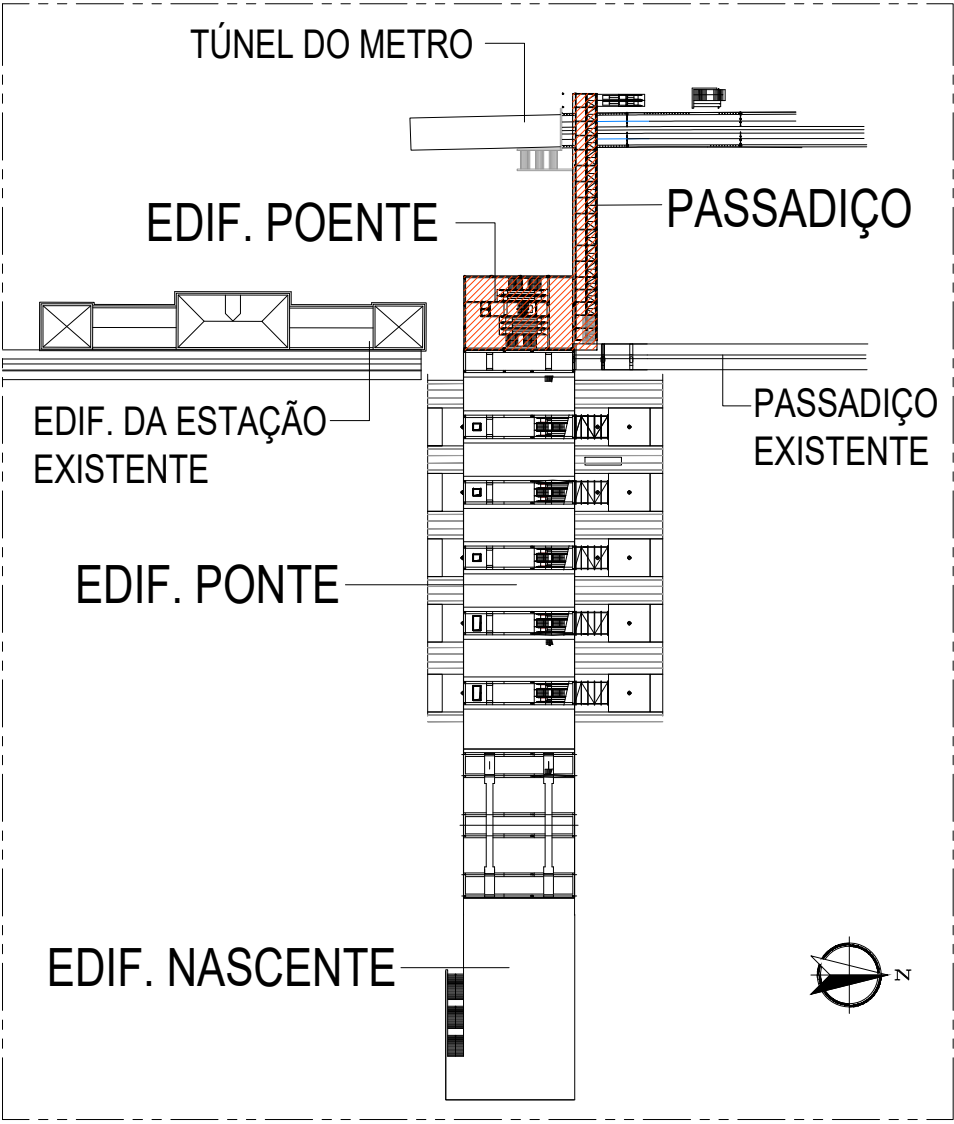


PLANTA AO NÍVEL 72.50
(EDIFÍCIO POENTE E PASSADIÇO ACESSO METRO)
Esc. 1:200

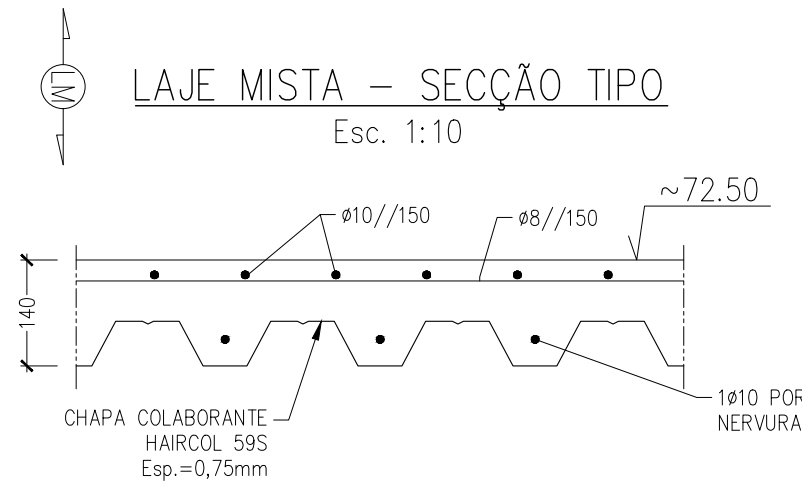

Cofinanciado pela
União Europeia

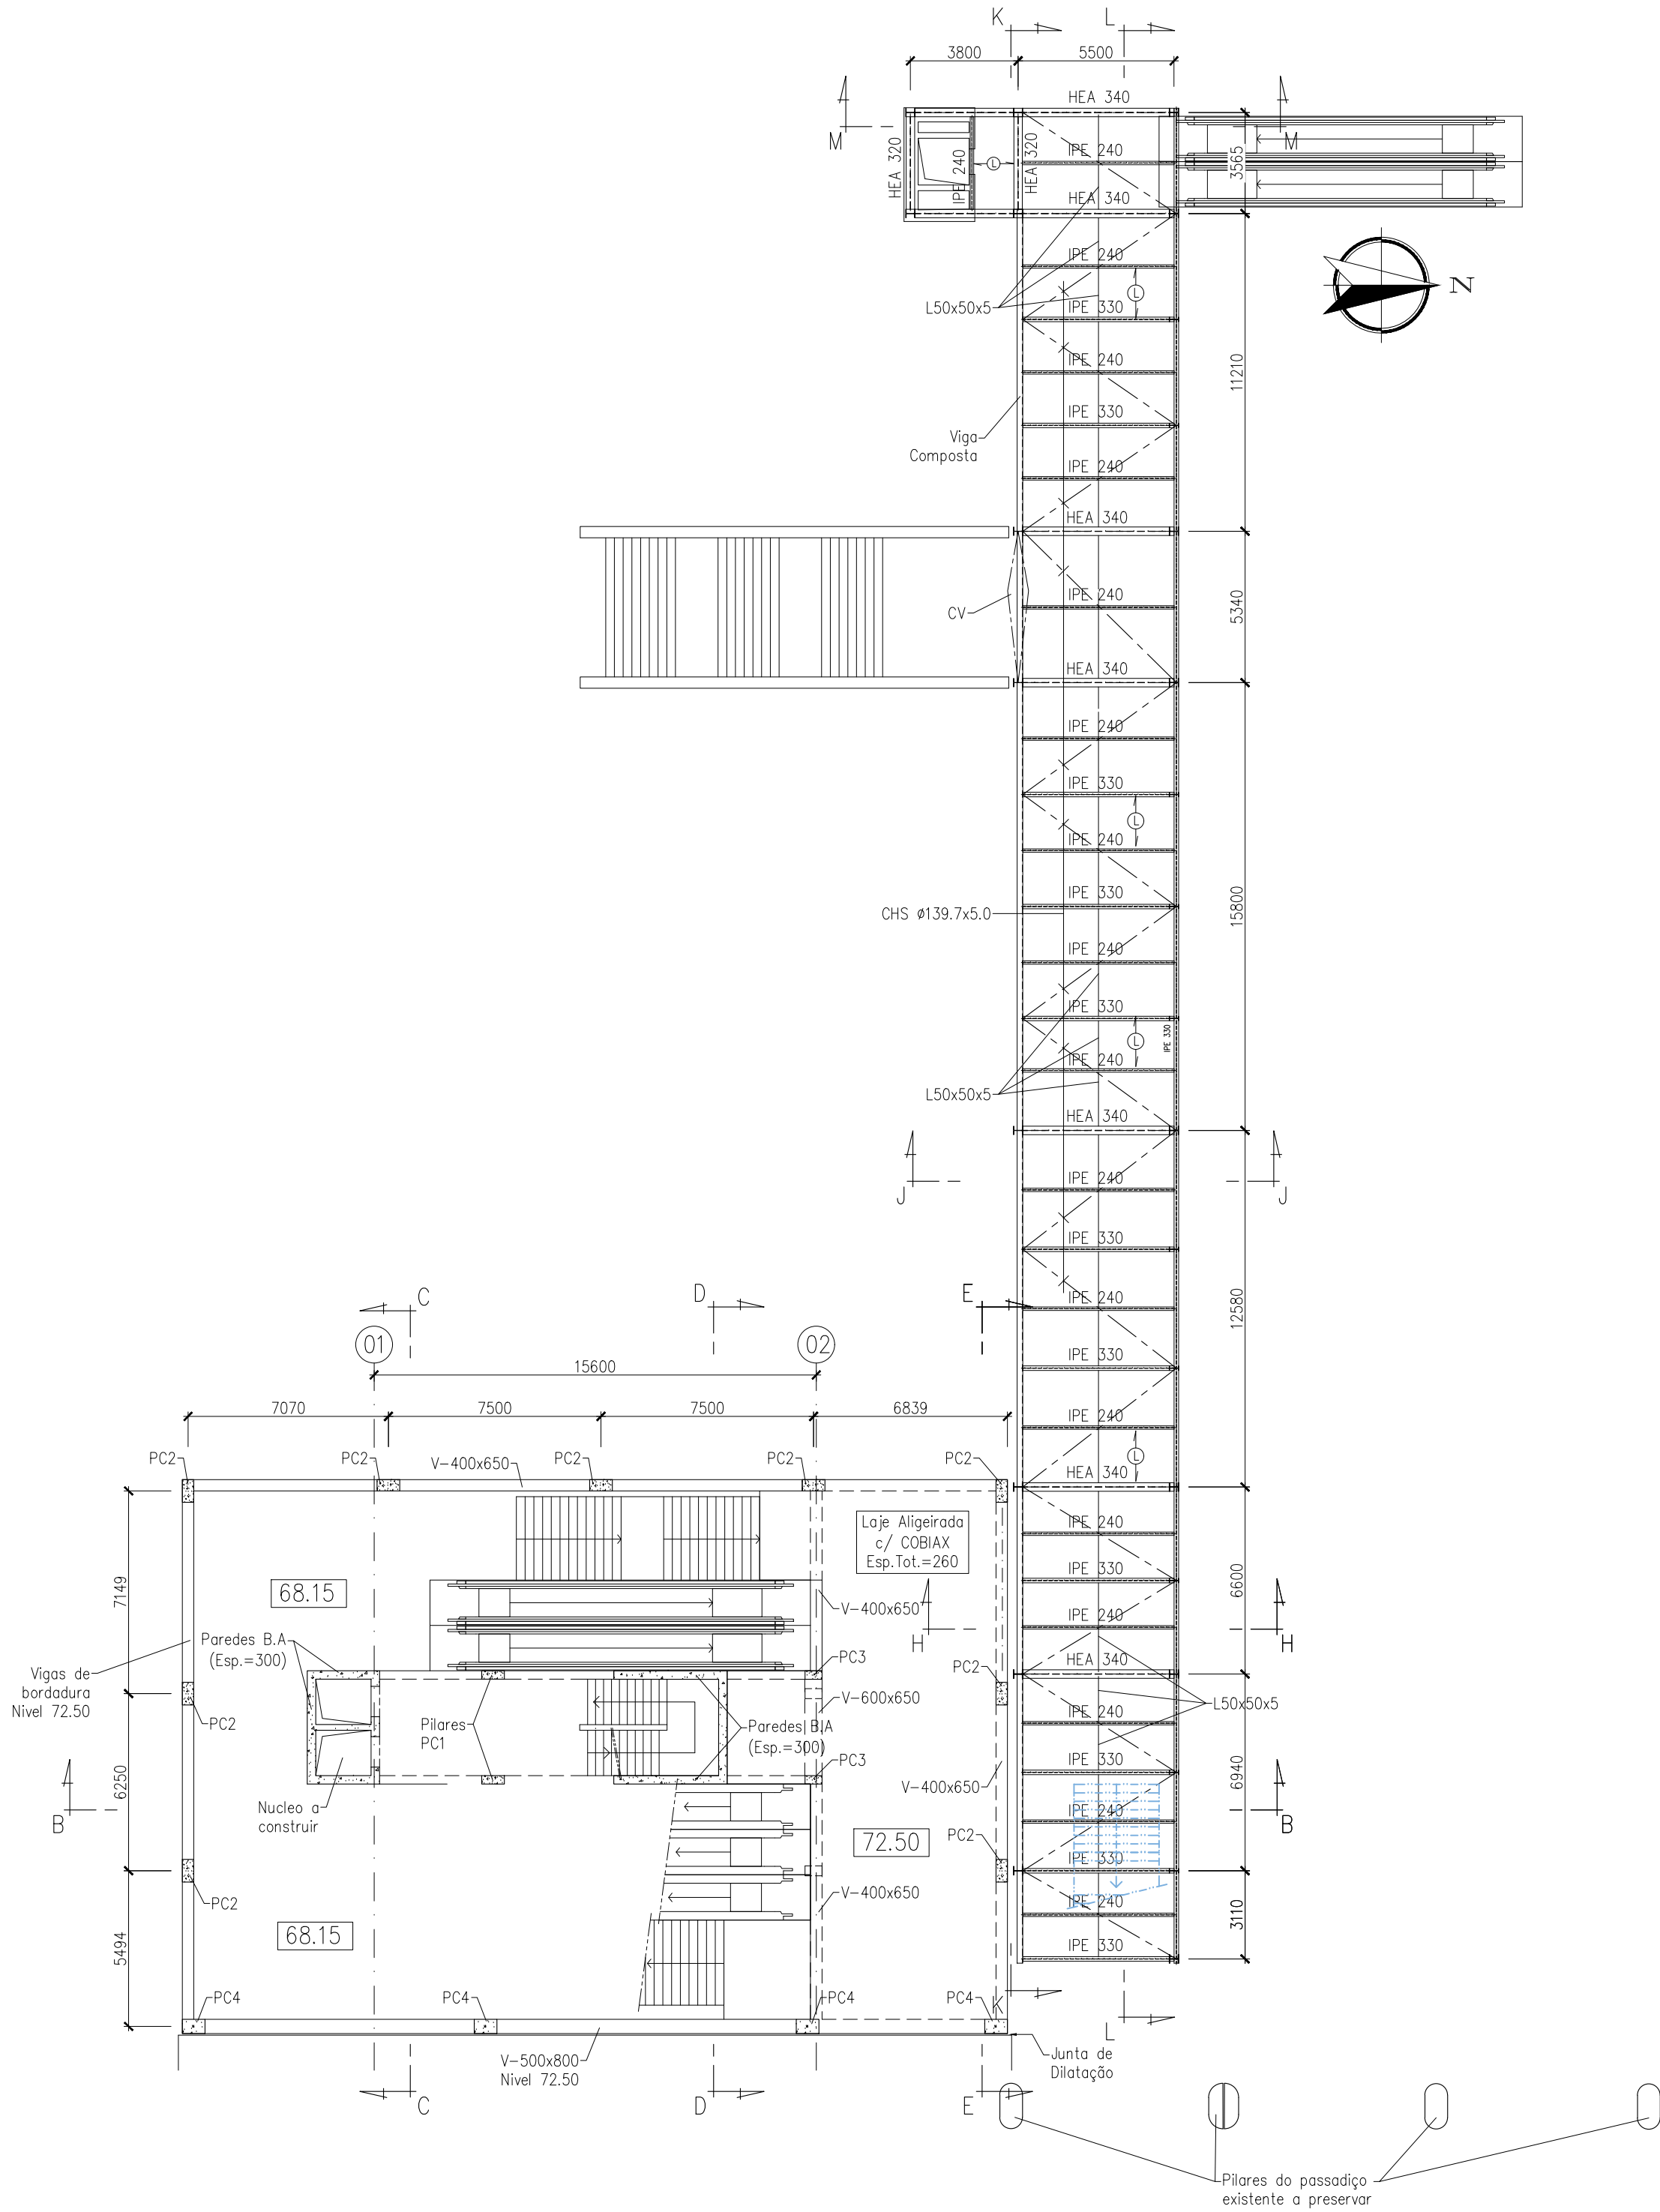

01	30/04/2026	Revisão Geral	C. Gomes	Código Projeto	
00	14/06/2025	Emissão Inicial	C. Gomes	Fichário	PF102AS.PR.08.01.01.EST.304.01.DWG
Rev.	Data	Descrição	Responsável	Projeto	Desenho
				J. Figueiras	N. Biscaia / C. Costa
					Valido
					Oma Gomes
	O Gestor de Projeto		Projeto		
	O Responsável Unidade		Linha		
	O Responsável Departamento		Troço Porto (Campanhã) a Oia - Subtroço A5 - Km 69+563 ao Km 71+029		
	O Diretor		Local		
Orgão		Especialidade		Data	
		FUNDAMENTOS E ESTRUTURAS (ESTABILIDADE)		30/04/2026	
Empreendimento		Título do Desenho		Nº de Ordem	
		Edifício Poente e Passadiço		EST 304	
Fase		Planta ao nível 72.50		Versão	
		Dimensionamento Geral		01	
Projeto de Execução		Escalas		1:200	