



PLANTA AO NÍVEL 1 (76.50)
(EDIFÍCIO PONTE E PASSADIÇO ACESSO METRO)
Esc. 1:200

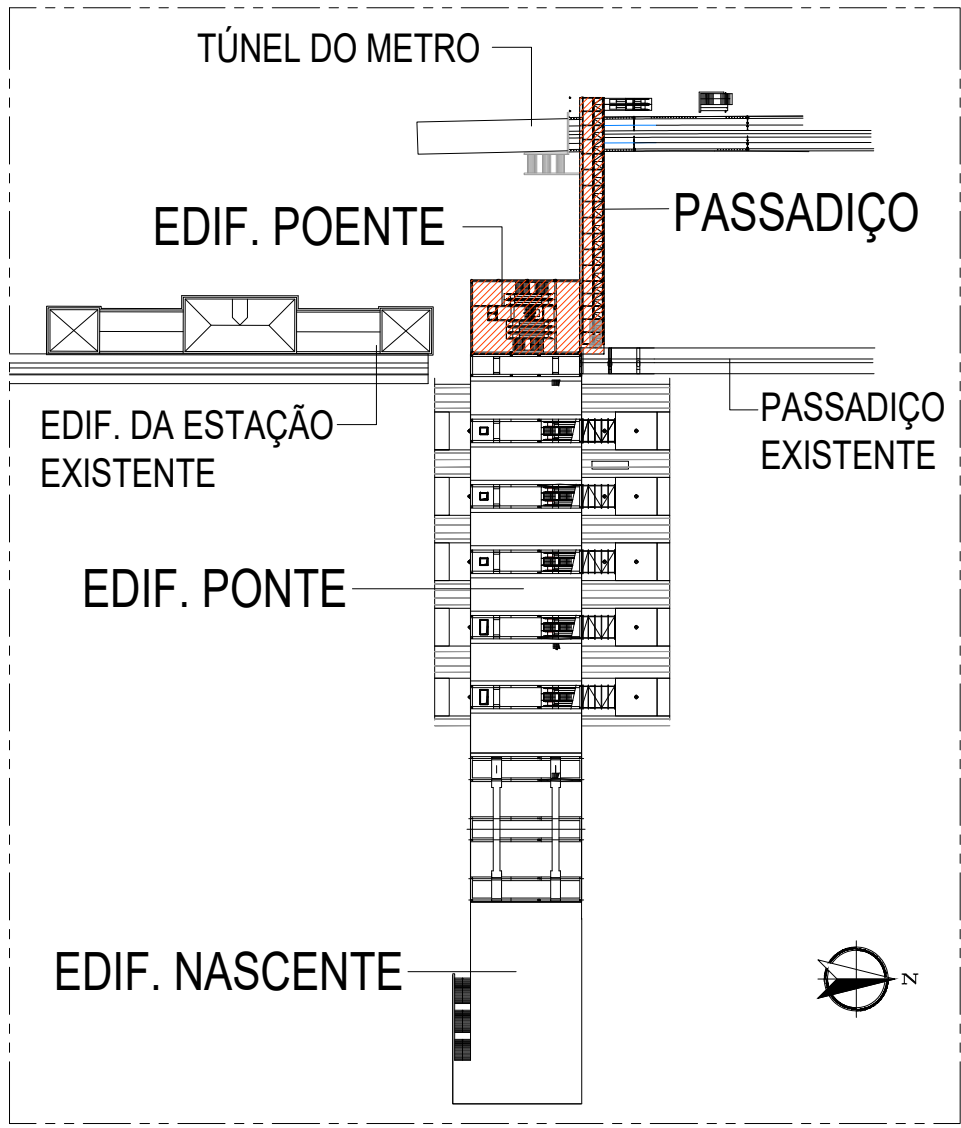

Cofinanciado pela
União Europeia

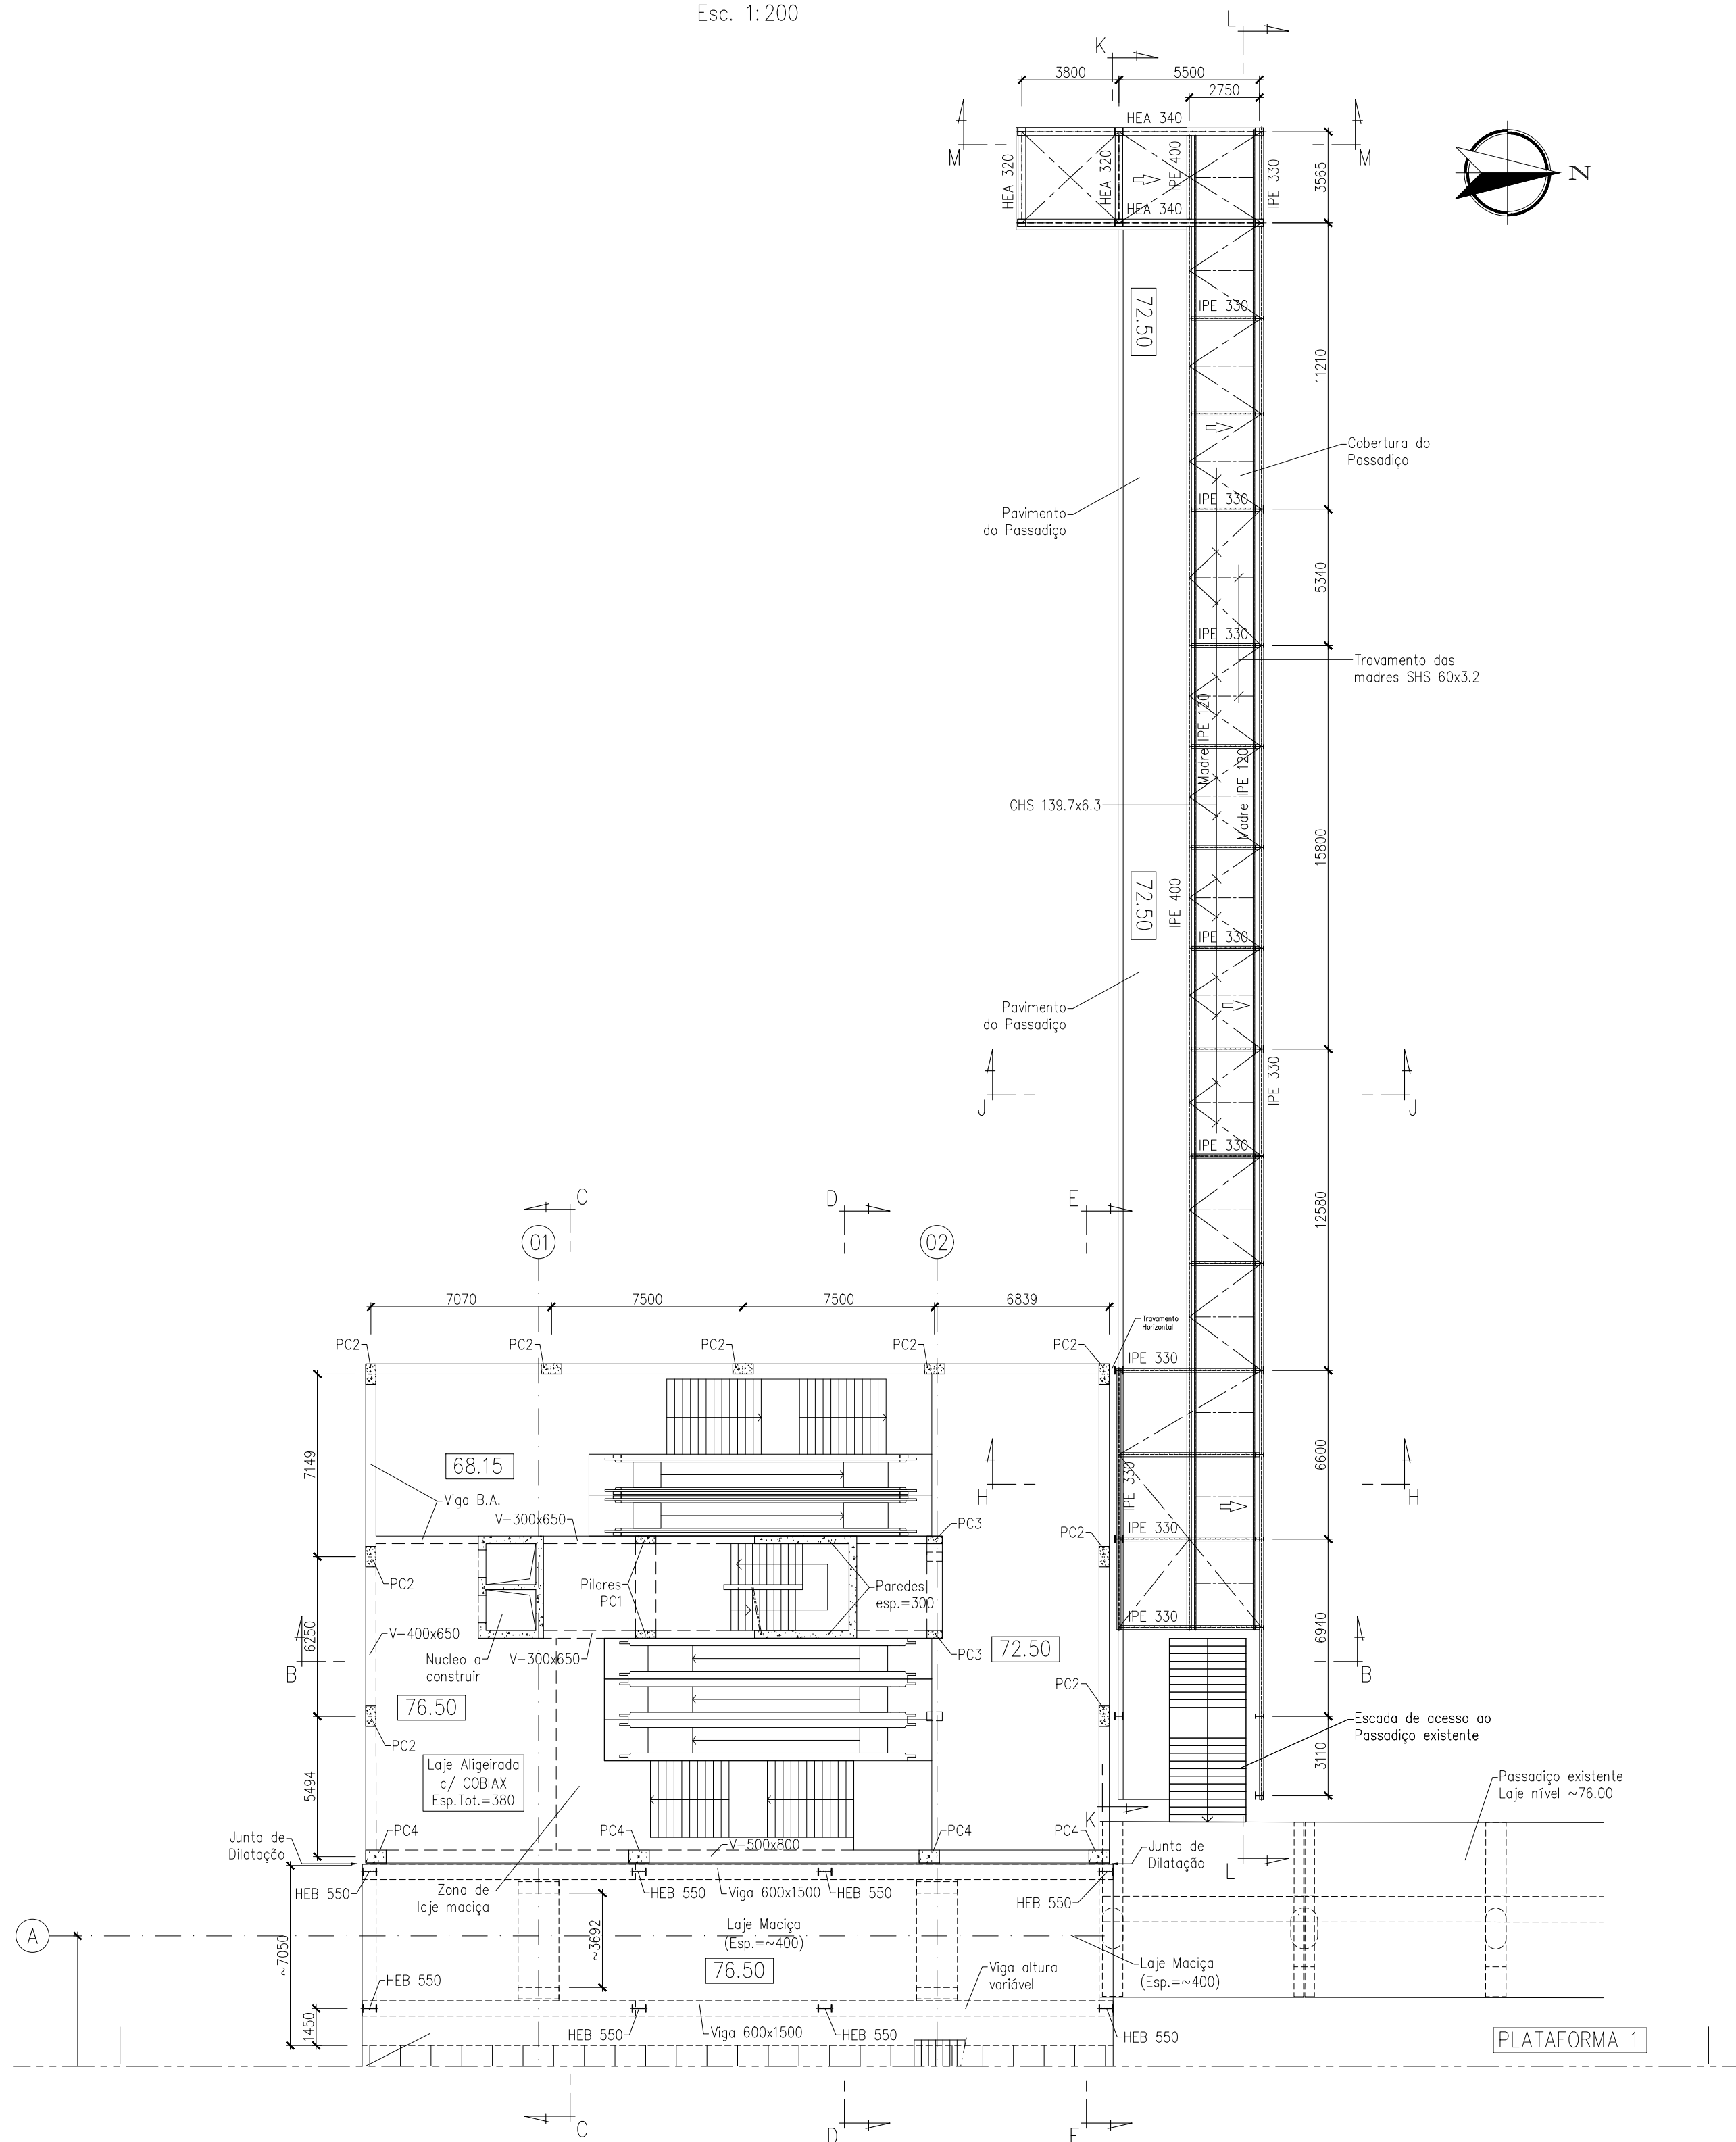

01	30/04/2026	Revisão Geral	C. Gomes	Código Projeto	
00	14/06/2025	Emissão Inicial	C. Gomes	Fichário	PF102AS.PR.08.01.01.EST.305.01.DWG
Rev.	Data	Descrição	Responsável	Projeto	Desenho
				J. Figueiras	N. Biscaia / C. Costa
					Valido
					Oma Gomes
		O Gestor de Projeto	Projeto	LINHA FERROVIÁRIA DE ALTA VELOCIDADE ENTRE PORTO (CAMPANHÁ) E LISBOA	
		O Responsável Unidade	Unidade	Linha TROÇO PORTO (CAMPANHÁ) A OIA - SUBTROCÇO AS - KM 69+563 AO KM 71+029	
		O Responsável Departamento	Local	ESTACÃO DE CAMPANHÁ	
		O Diretor	Especialidade	V08 - EDIFICAÇÕES FUNDAMENTOS E ESTRUTURAS (ESTABILIDADE)	
Origem					N.º de Ordem
Empreendimento					30/04/2026
Fase		Projeto de Execução			EST 305
					01
					1:200