

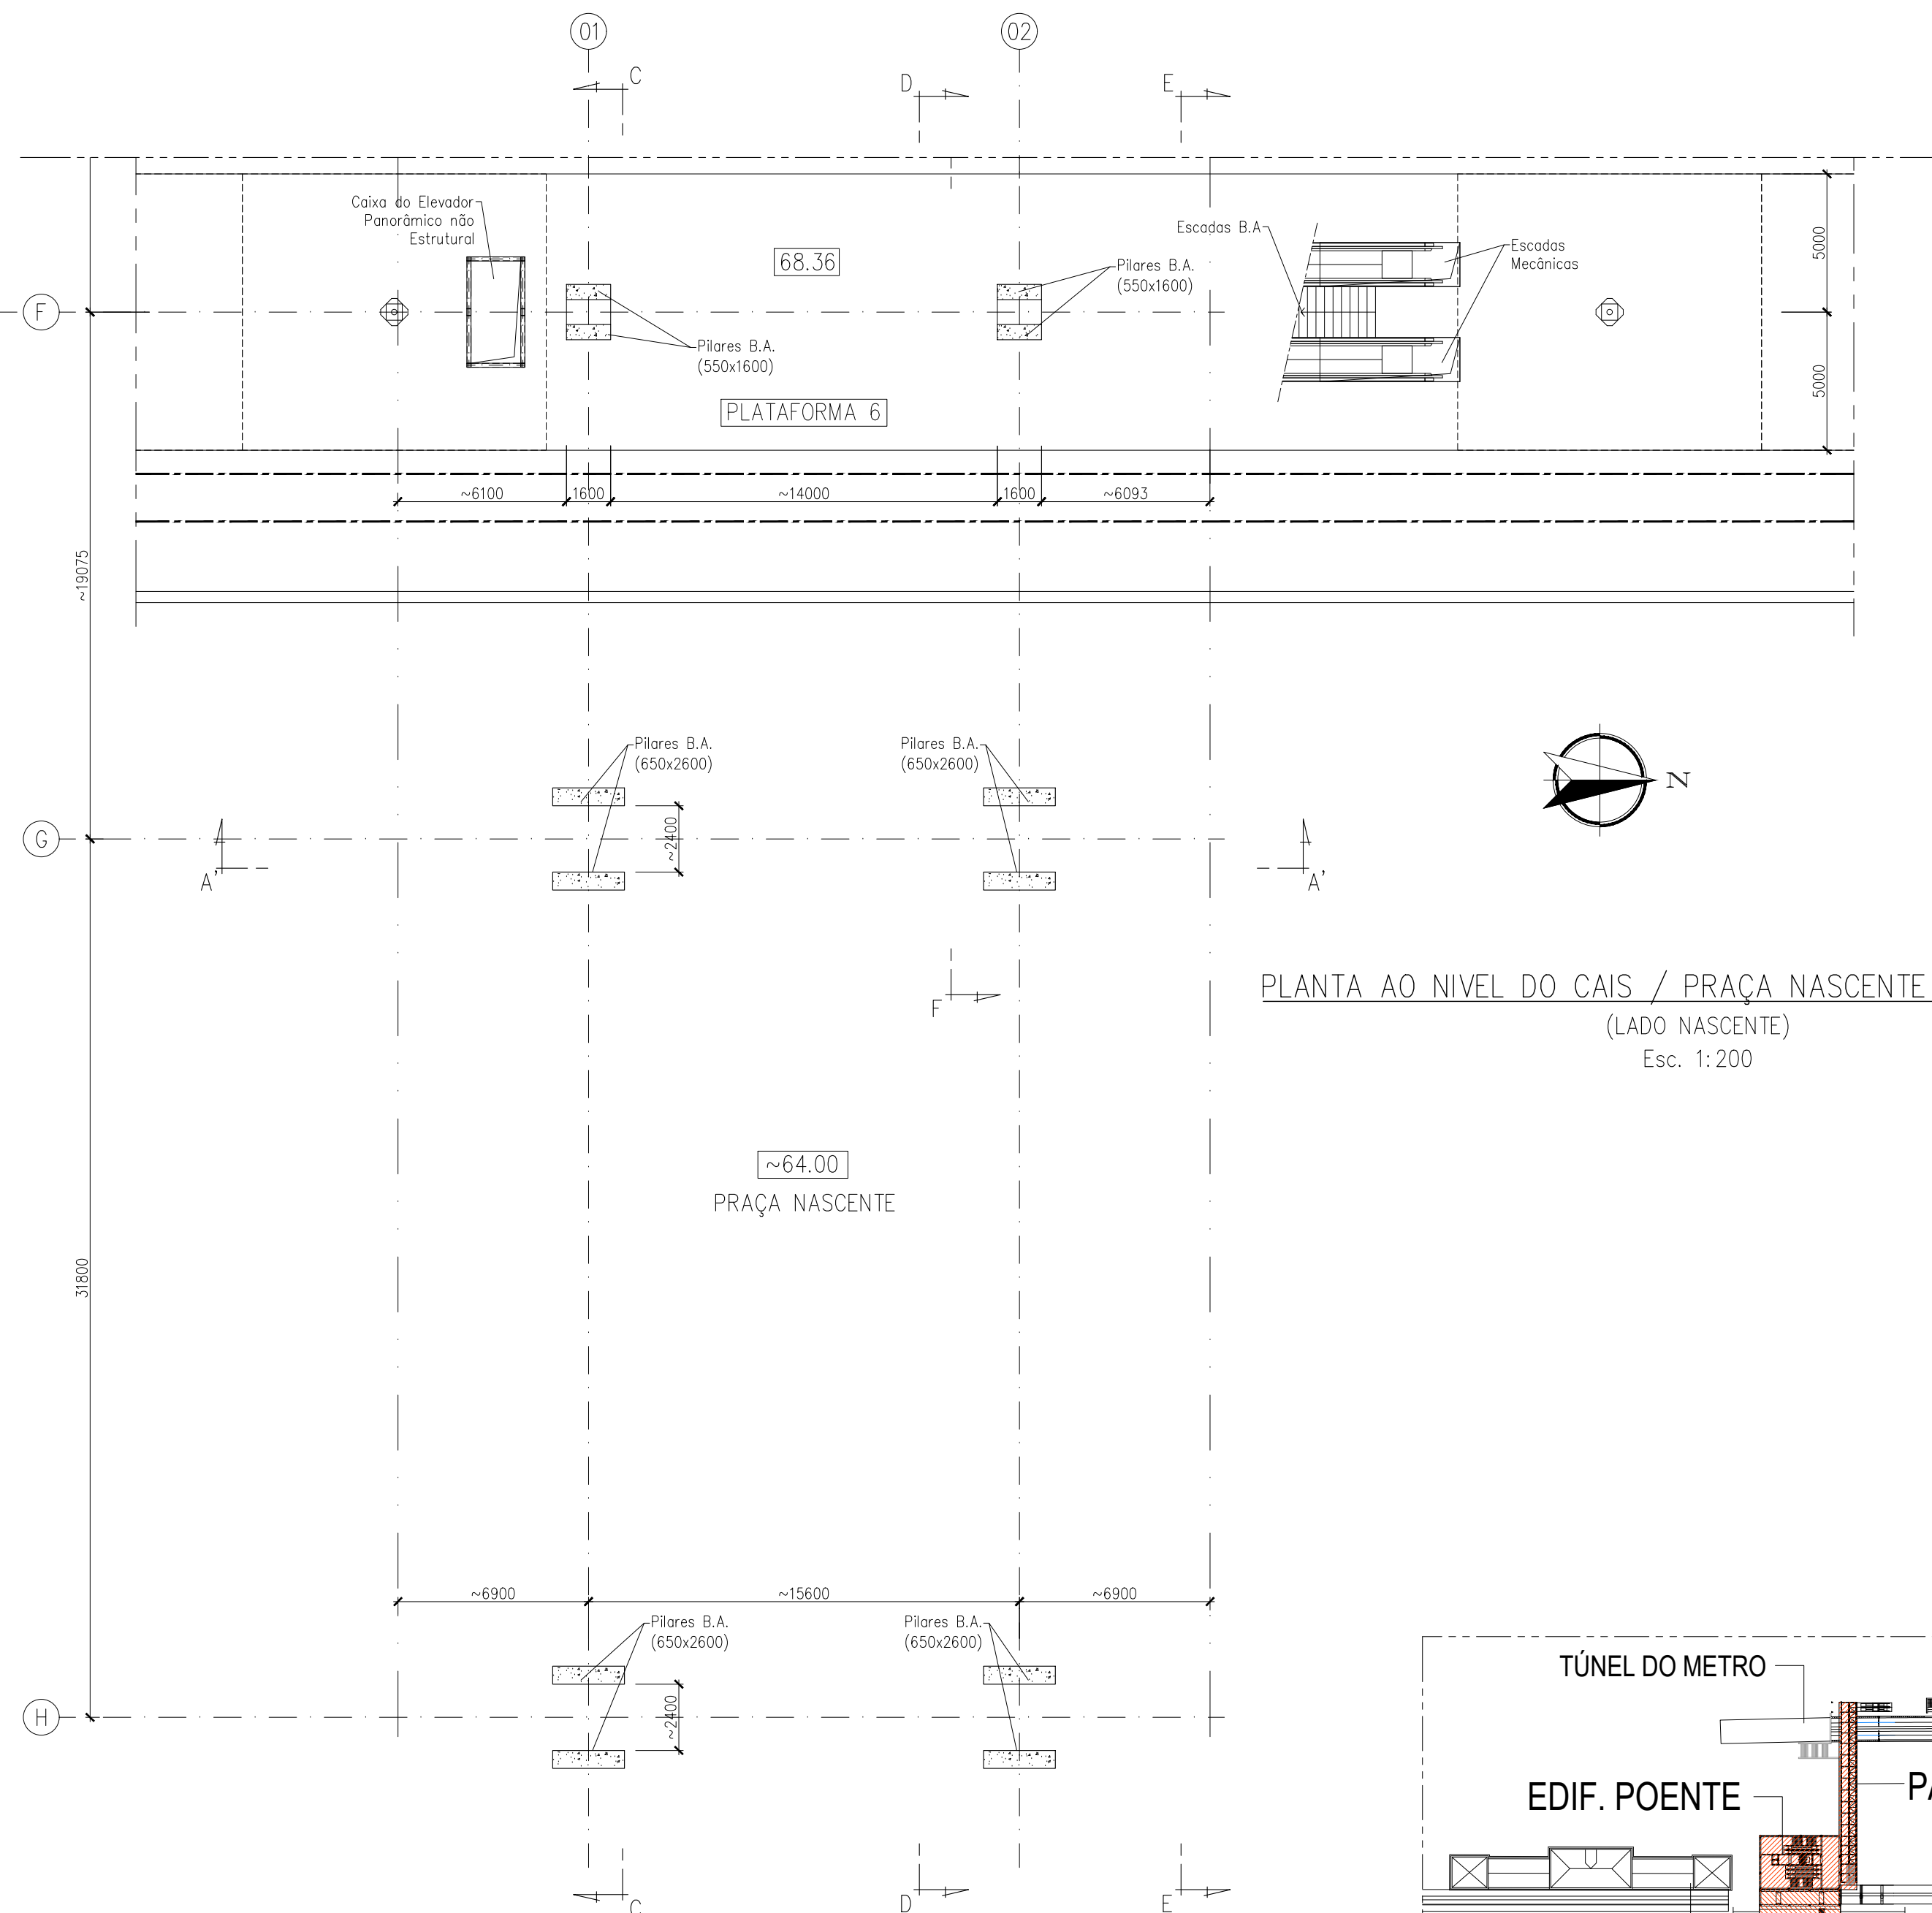
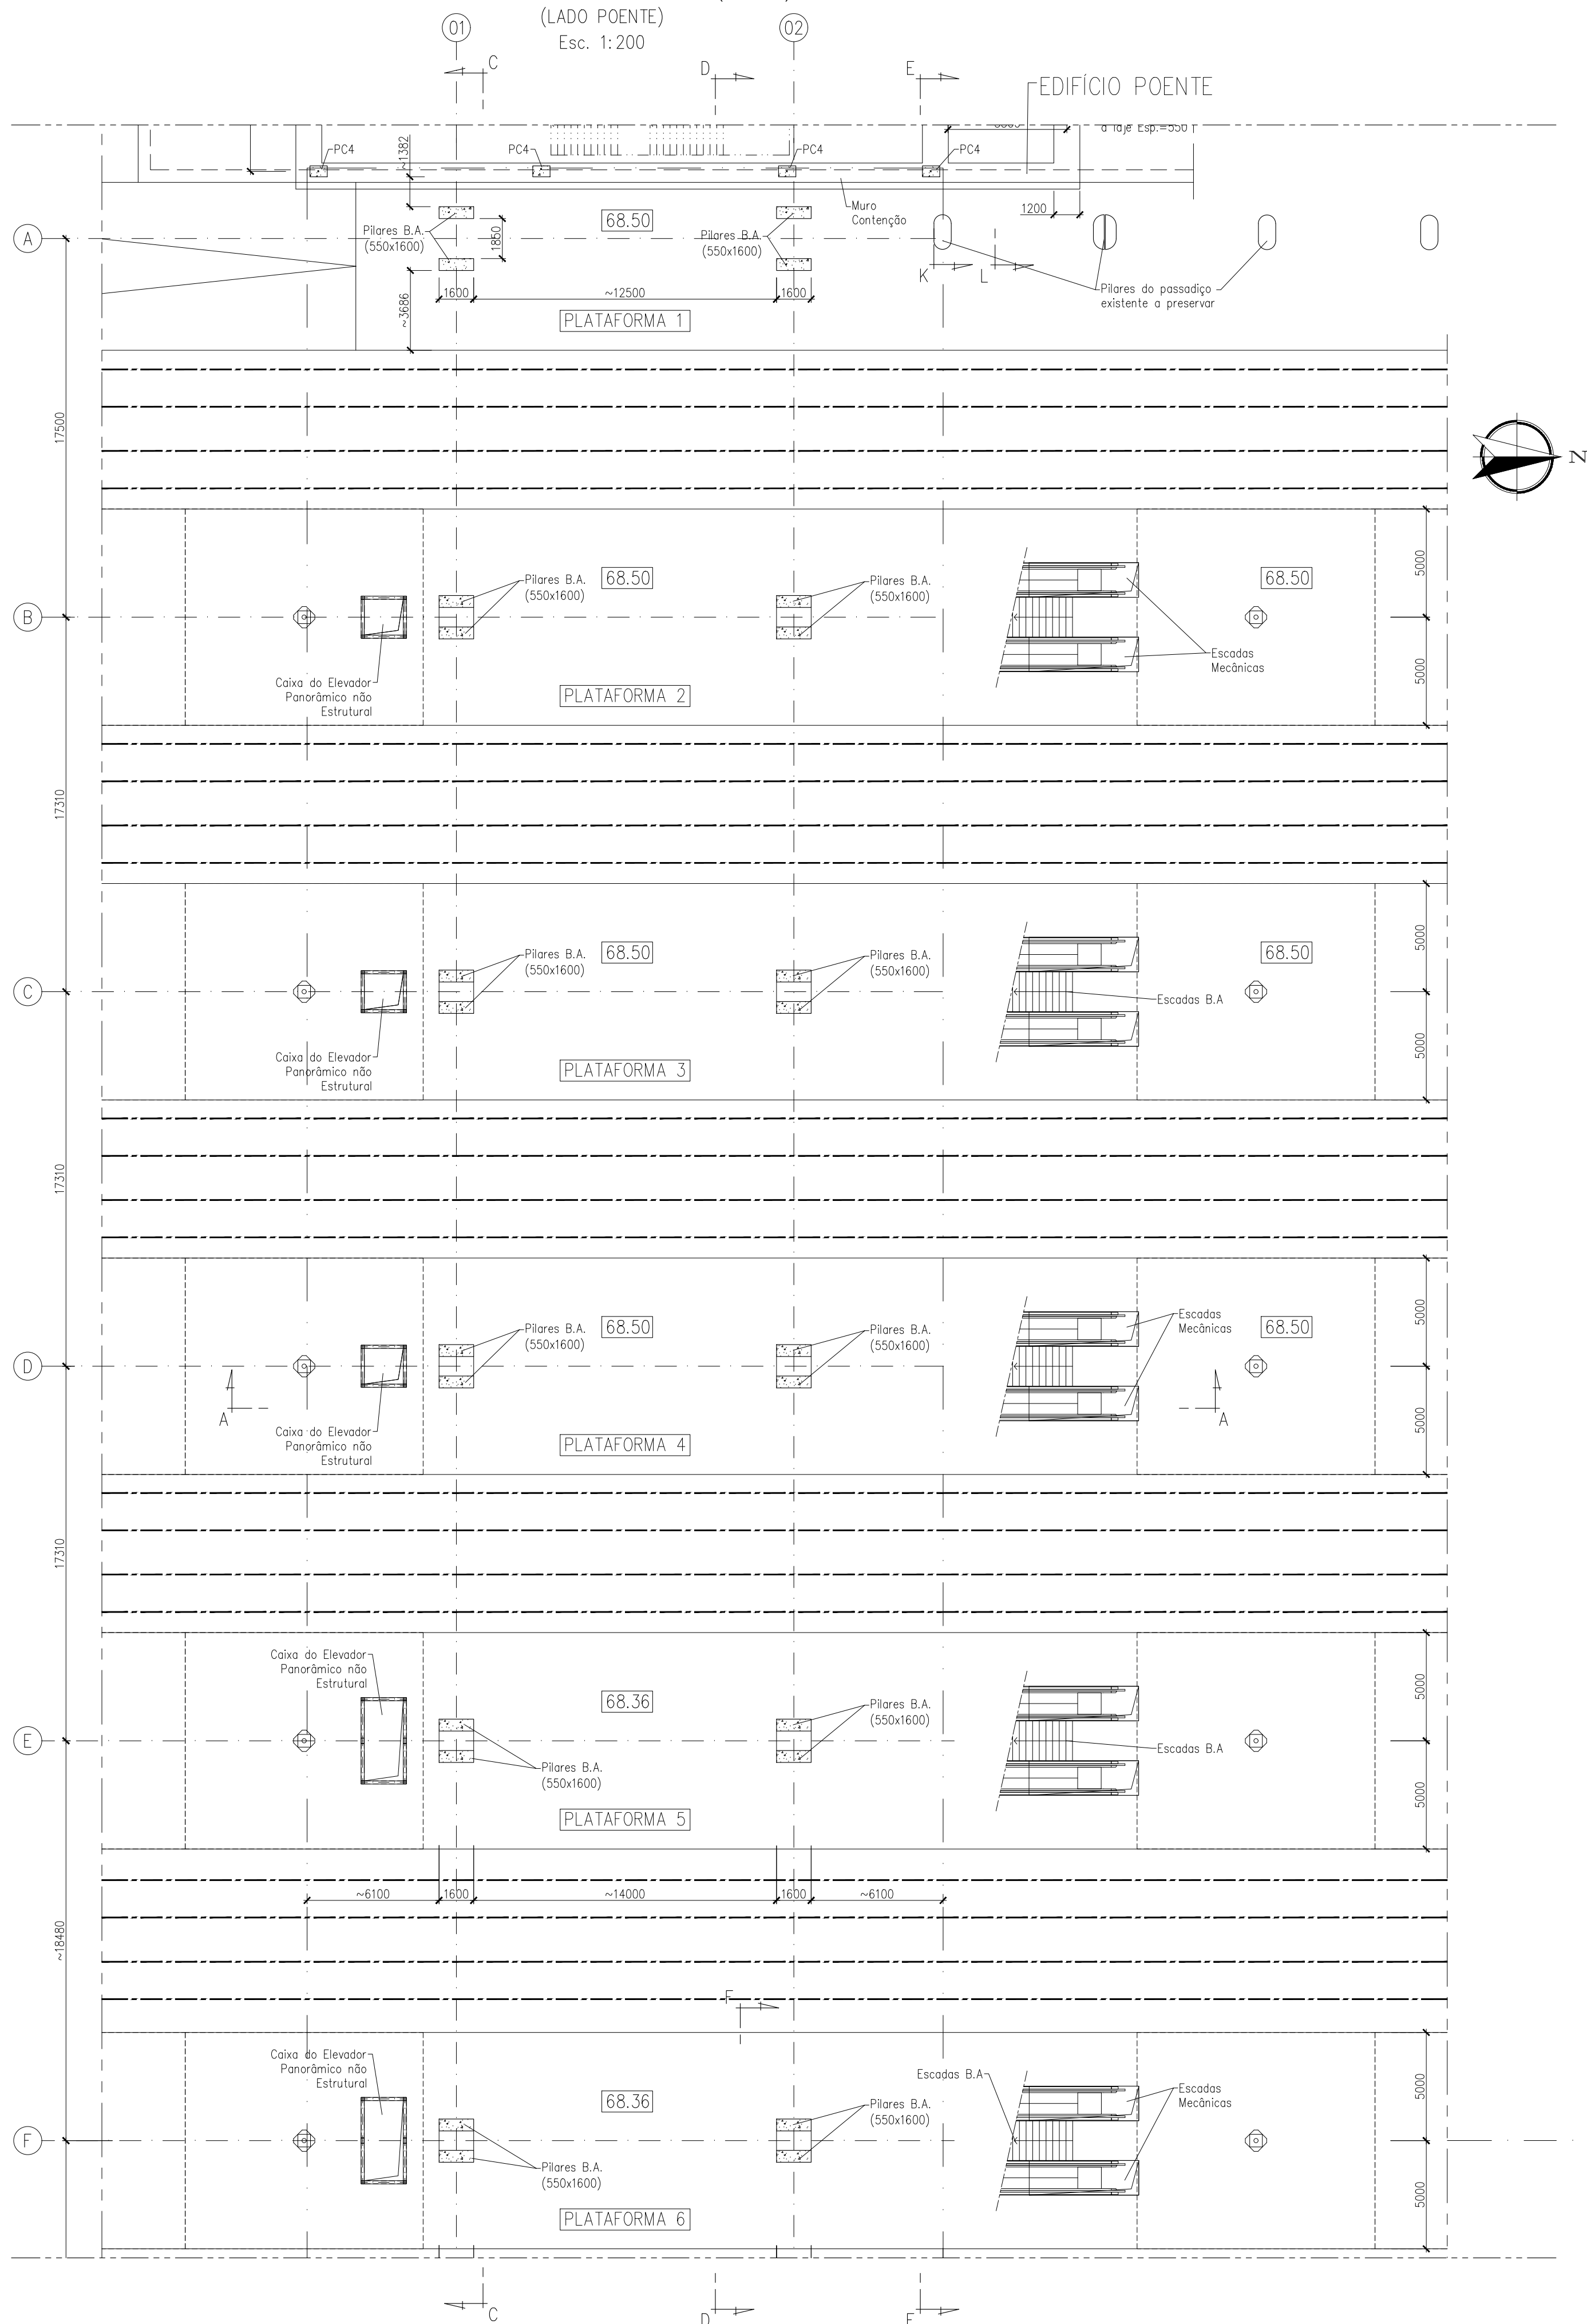


PLANTA AO NIVEL DO CAIS (68.50)

(LADO POENTE)
Esc. 1:200

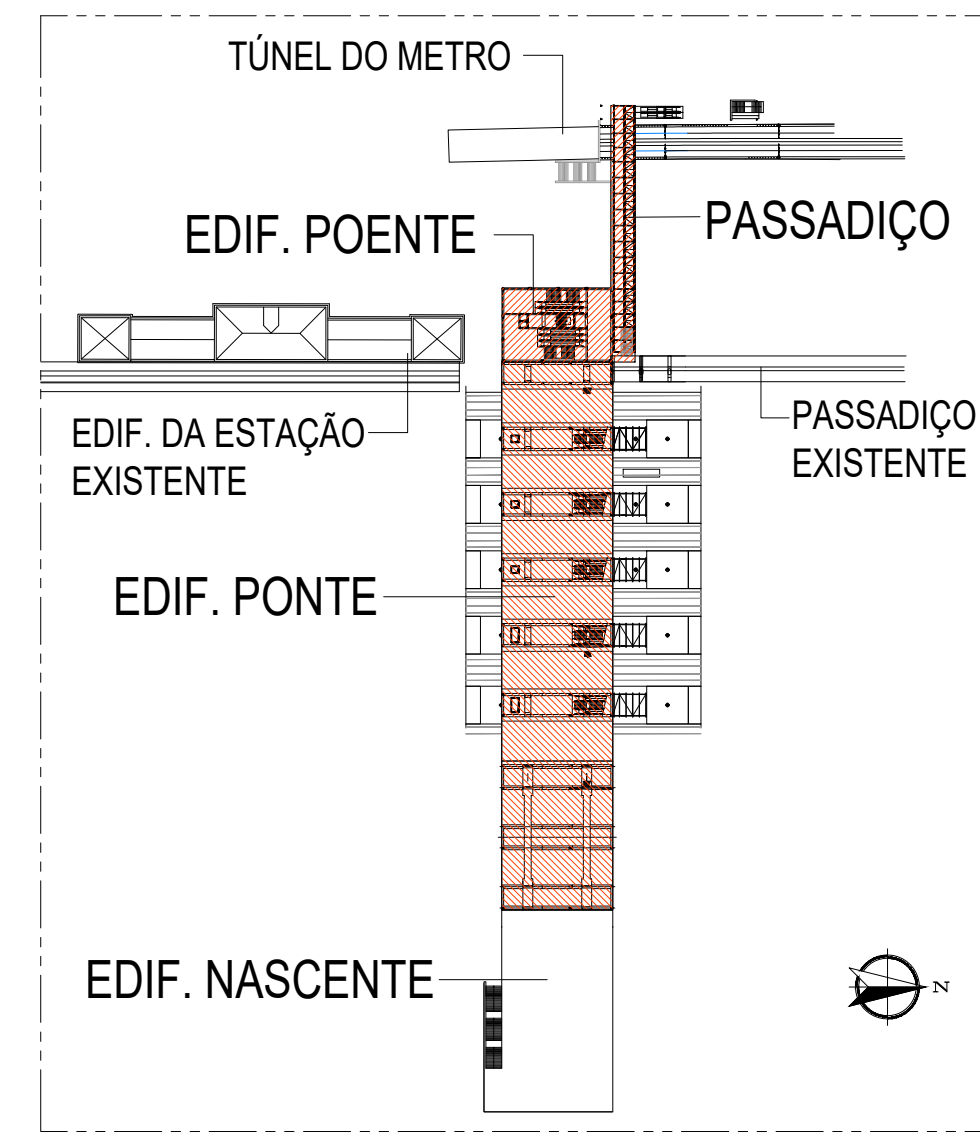

PLANTA AO NIVEL DO CAIS / PRAÇA NASCENTE
(LADO NASCENTE)
Esc. 1:200

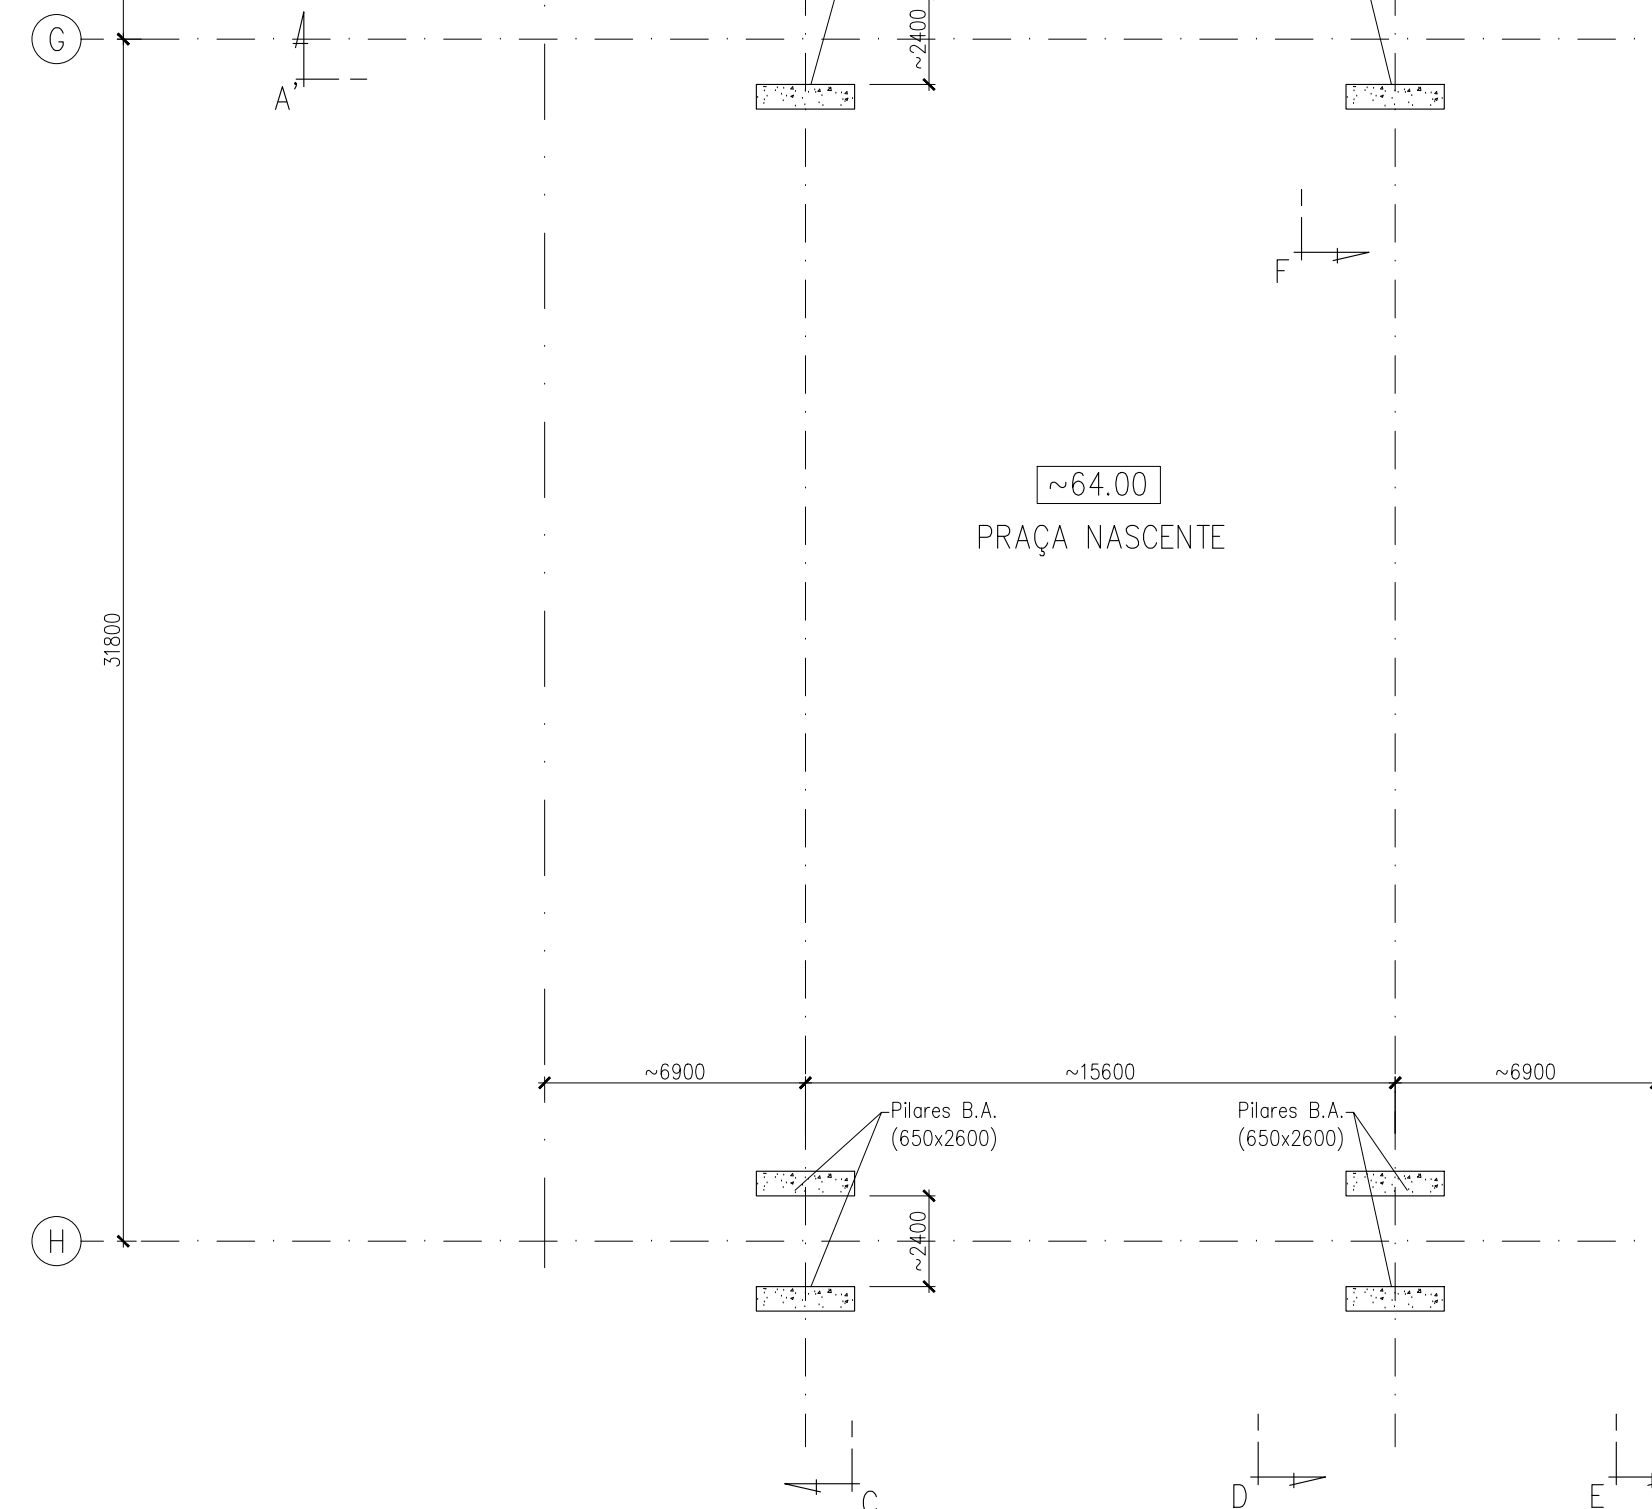

Cofinanciado pela
União Europeia



01	30/04/2026	Revisão Geral	C. Gomes	Código Projeto	
00	14/06/2025	Emissão Inicial	C. Gomes	Fichado	PF 102AS PR 08 01 01 EST 402 01 DWG
Rev.	Data	Descrição	Responsável	Projeto	Desenho
				J. Rodrigues	N. Biscaia / C. Costa
					C. Gomes
		O Gestor de Projeto		Linha	
		O Responsável Unidade		Troço Porto (Campanhã) a Oit. - Subtróço AS - KM 69+563 ao KM 71+029	
		O Responsável Departamento		Local	
		O Diretor		Estação de Campanhã	
		Origem		Esp. 30/04/2026	
		Empreendimento		V08 - EDIFICAÇÕES	
		Fase		FUNDAMENTOS E ESTRUTURAS (ESTABILIDADE)	
		Título do Desenho		Edifício Ponte	
				Planta ao nível do cais (68.50) e Praça Nascente (64.00)	
				Dimensãoamento Geral	
				Escalas	
				1:200	