

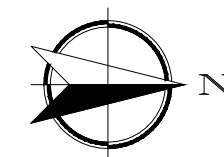
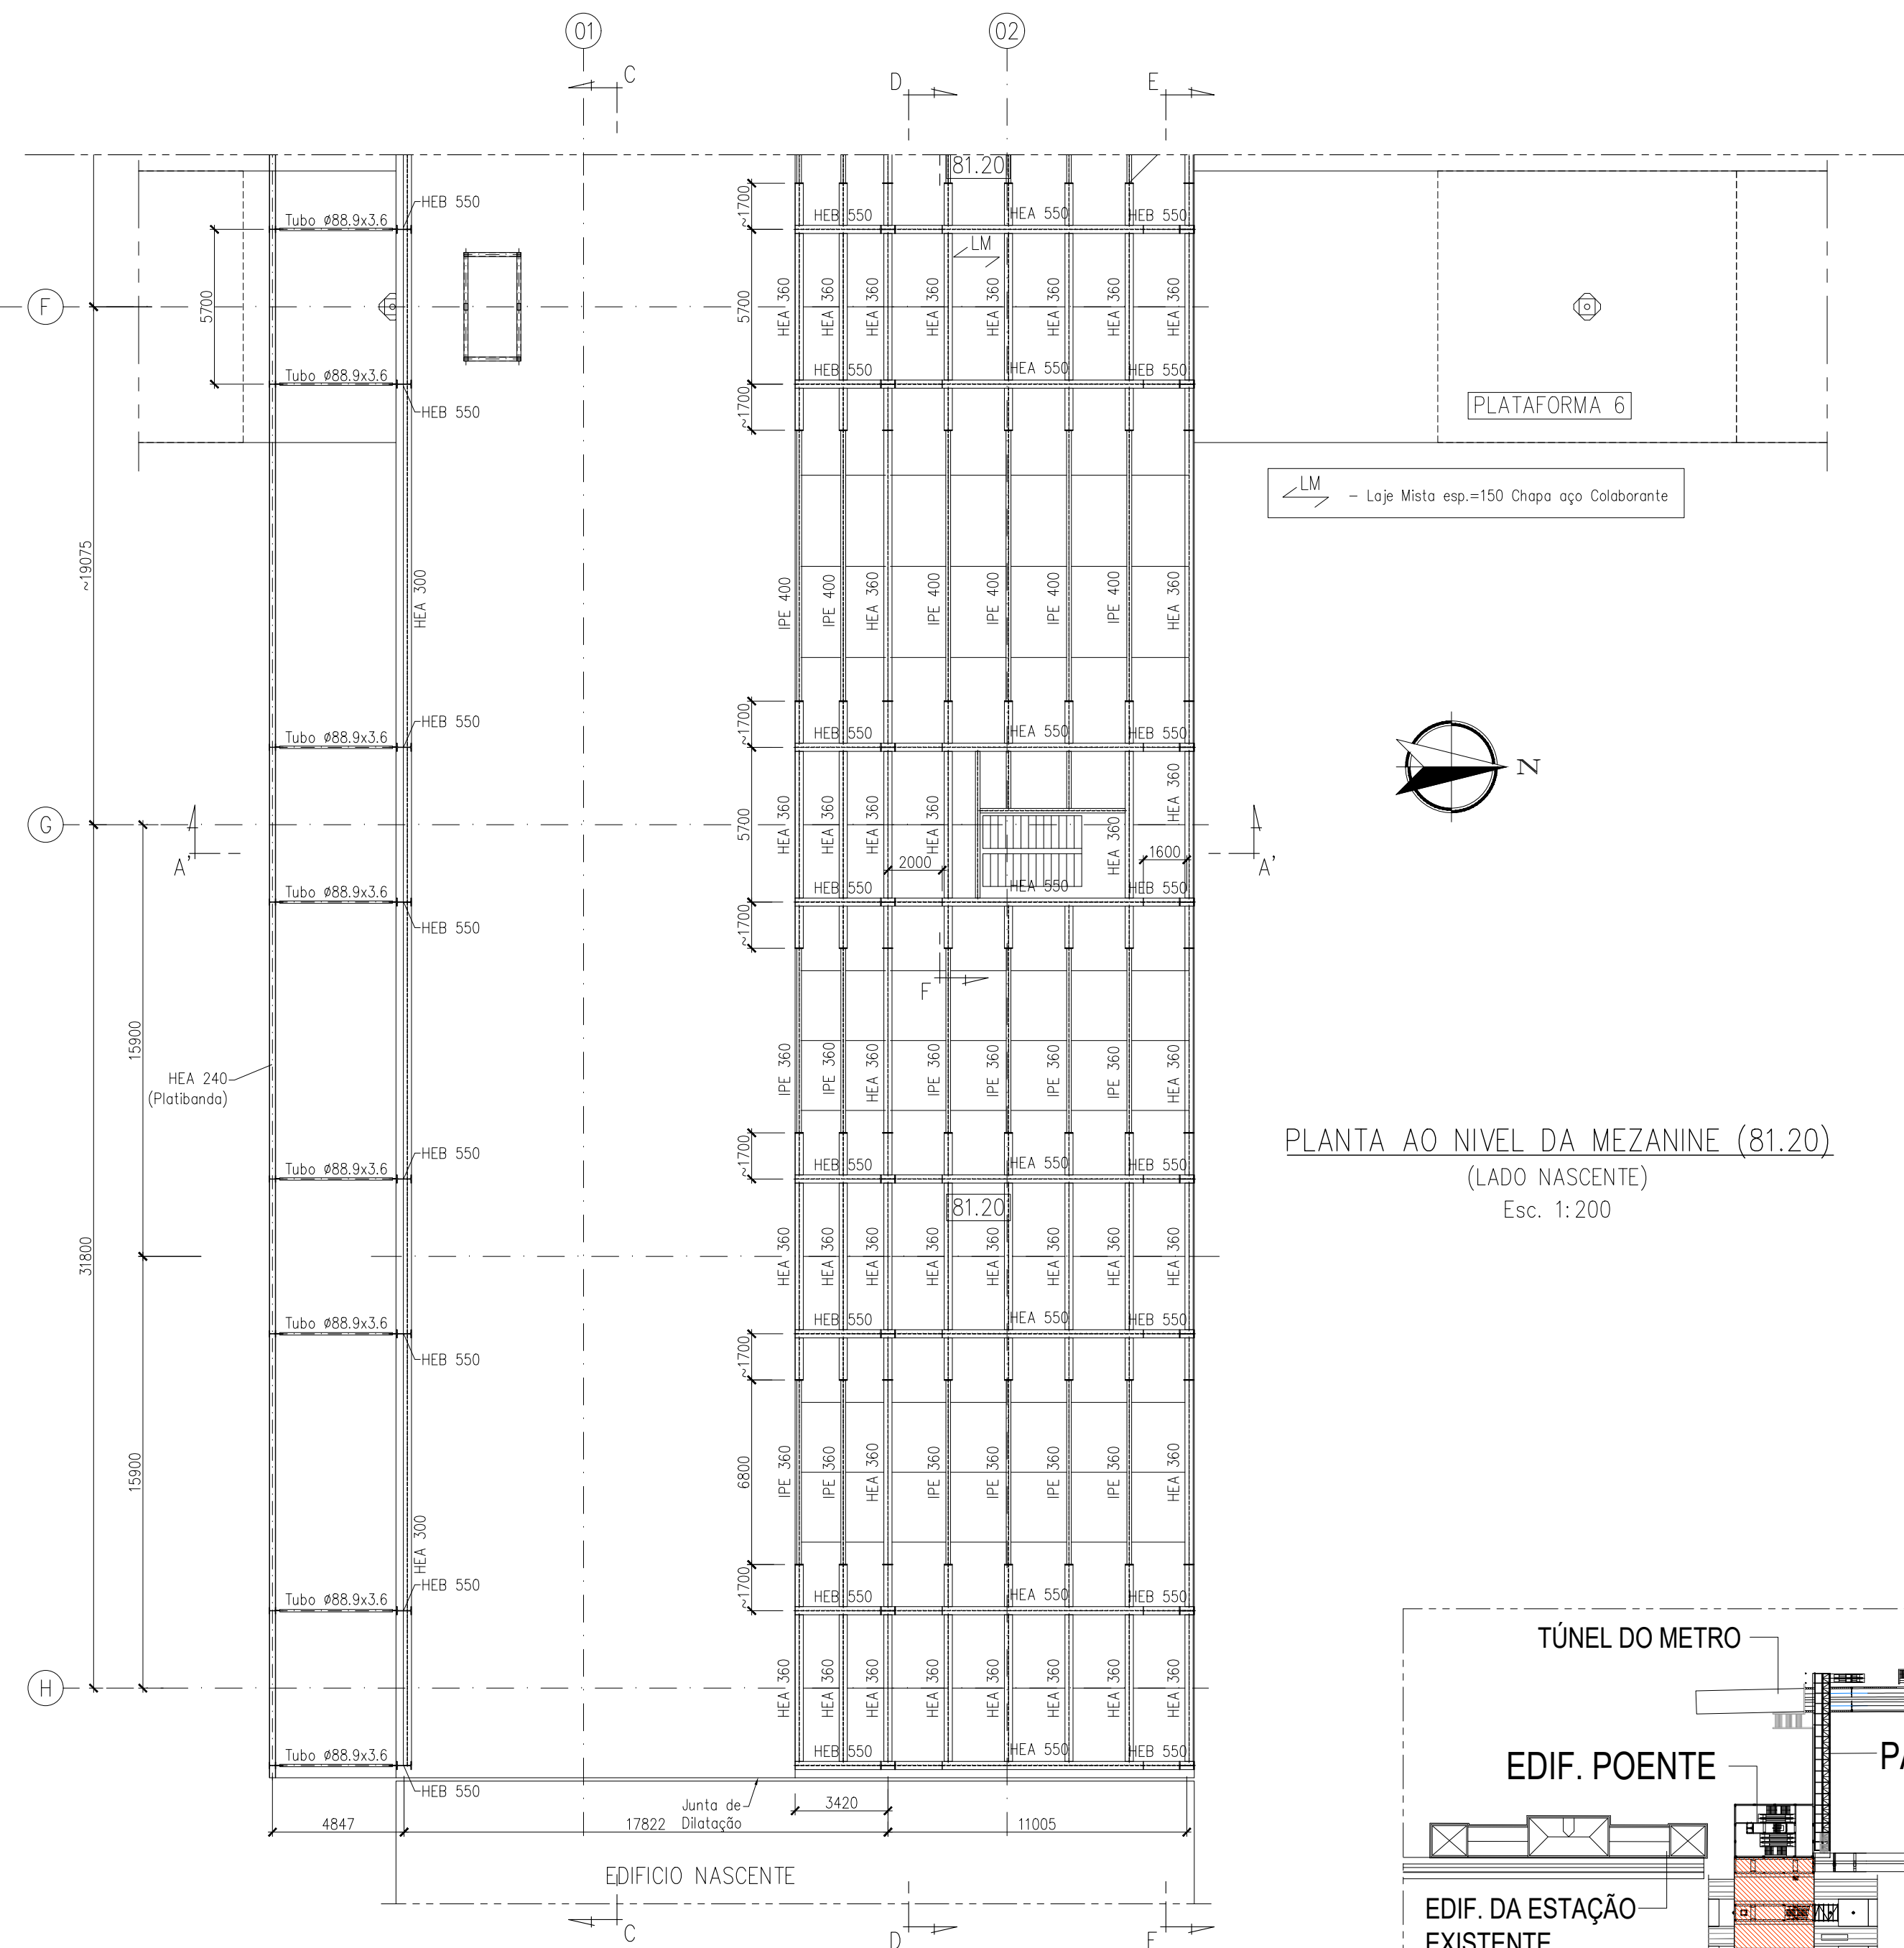
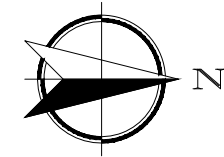


PLANTA AO NÍVEL DA MEZANINE (81.20)


(LADO POENTE)
Esc. 1:200

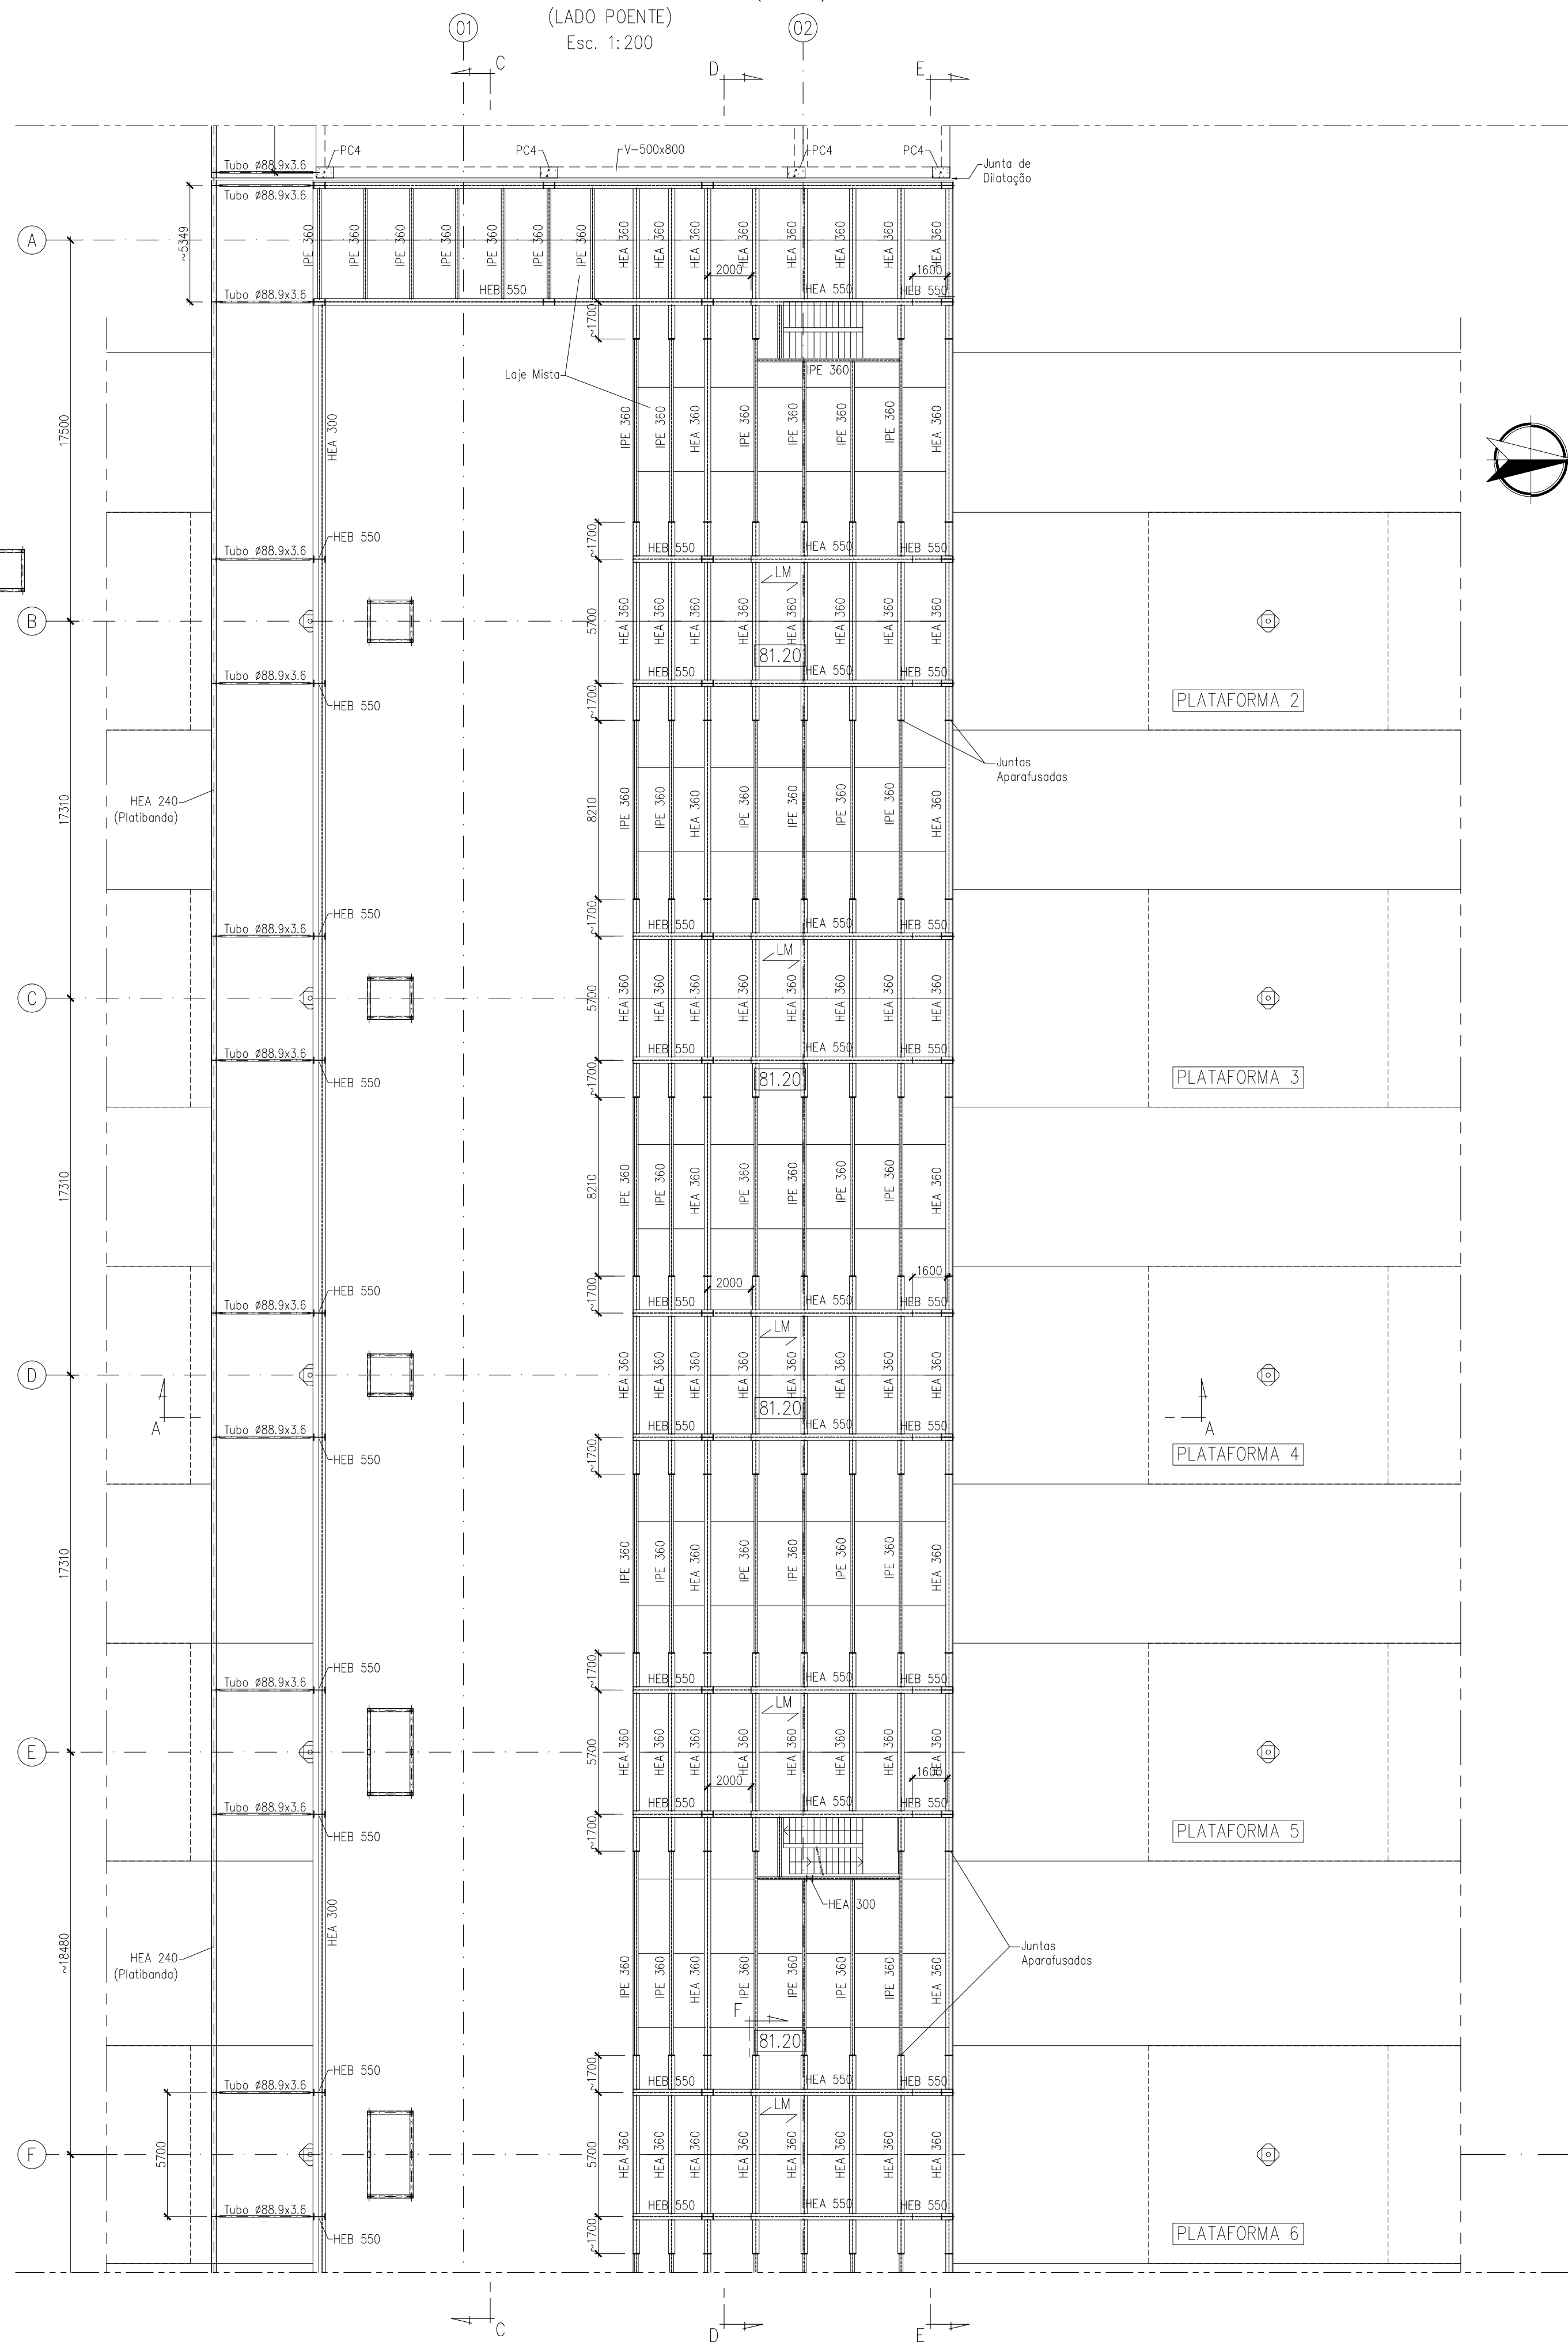

PLANTA AO NÍVEL DA MEZANINE (81.20)
(LADO NASCENTE)
Esc. 1:200

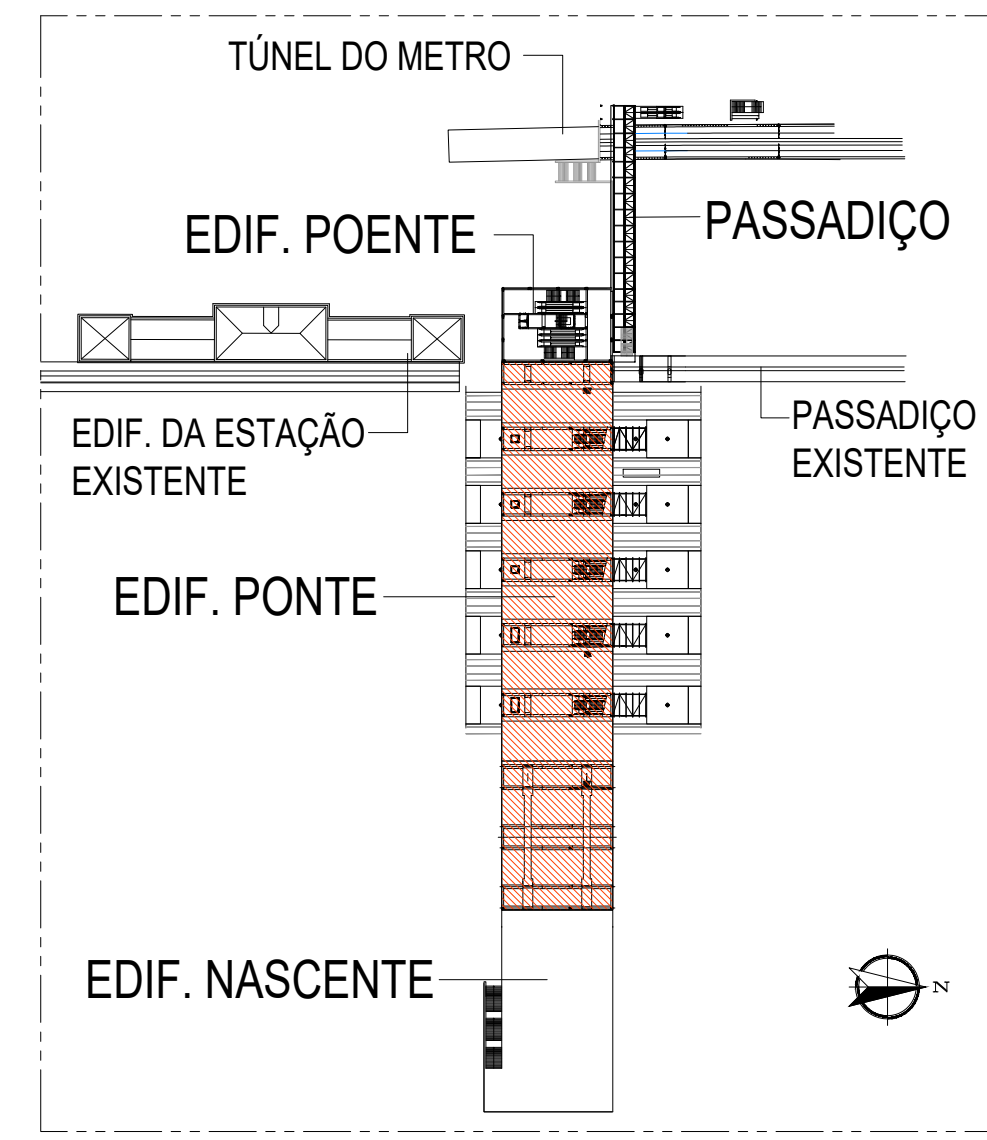

LAJE MISTA - SECÇÃO TIPO
Esc. 1:10

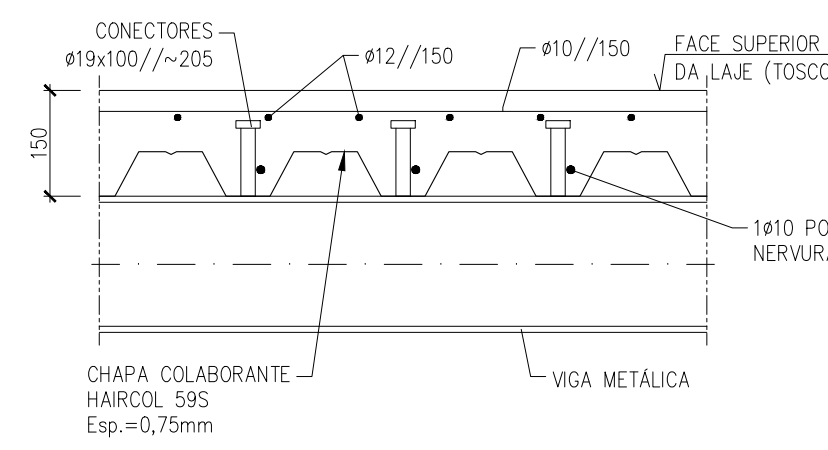

				AVAN CONCESSIONÁRIA DE ALTA VELOCIDADE SYSTRA CONCESSIONÁRIA ARMANDO TESTA CONCESSIONÁRIA JET CONCESSIONÁRIA INRA CONCESSIONÁRIA	
01	30/04/2026	Revisão Geral	C. Gomes	Código Projeto	
00	14/06/2025	Emissão Inicial	C. Gomes	Fichado	PF 102AS.PR.08.01.01. EST.404.01.DWG
Rev.	Data	Descrição	Responsável	Projeto	Valido
				J. Rodrigues	N. Bicaia / C. Costa
					Olma Gomes
Infraestruturas de Portugal		O Gestor de Projeto O Responsável Unidade O Responsável Departamento O Diretor		Código Projeto PF 102AS.PR.08.01.01. EST.404.01 N.º de Ordem N.º Registo SAP Data 30/04/2026 N.º de Versão EST 404 Versão 01	
Origem Empreendimento Fase		Especialidade Título do Desenho		V08 - EDIFICAÇÕES FUNDAÇÕES E ESTRUTURAS (ESTABILIDADE) Edifício Ponte Planta ao nível da Mezanine (81.20) Dimensionamento Geral	
Data Projeto de Execução				Escalas 1:200 1:10	