
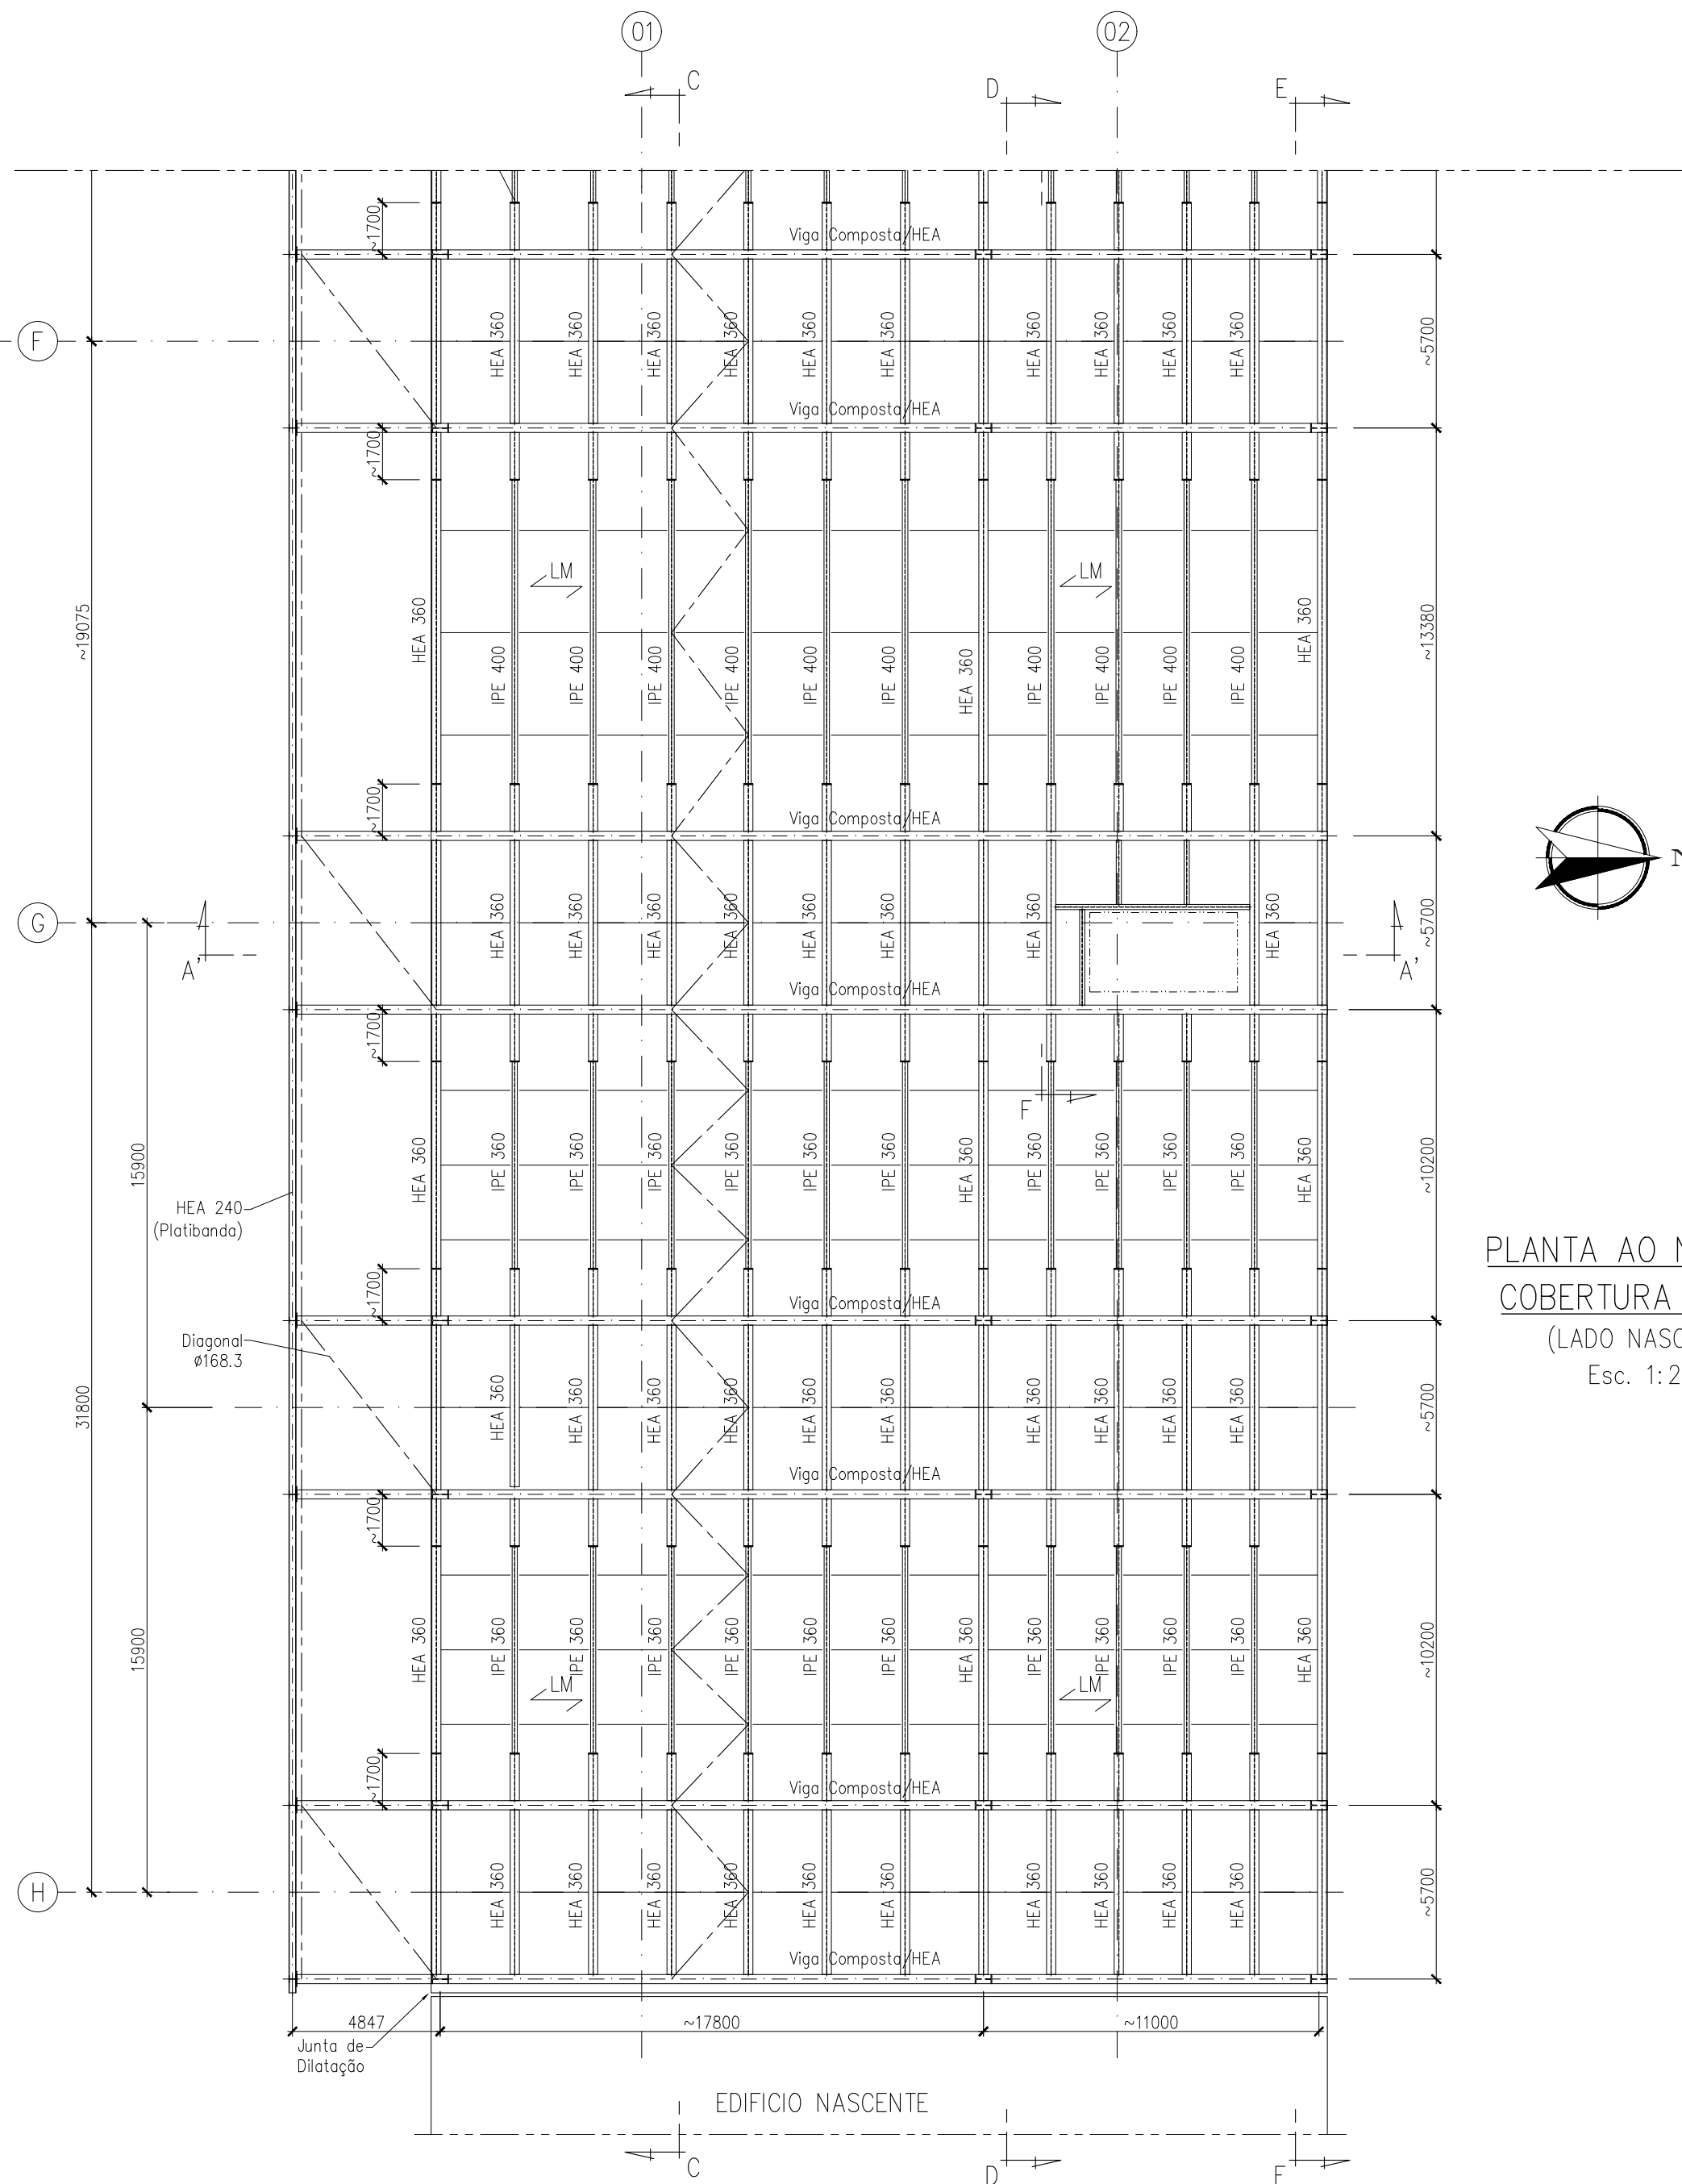




PLANTA AO NÍVEL DA COBERTURA (86.00)

(LADO POENTE)
Esc. 1:200

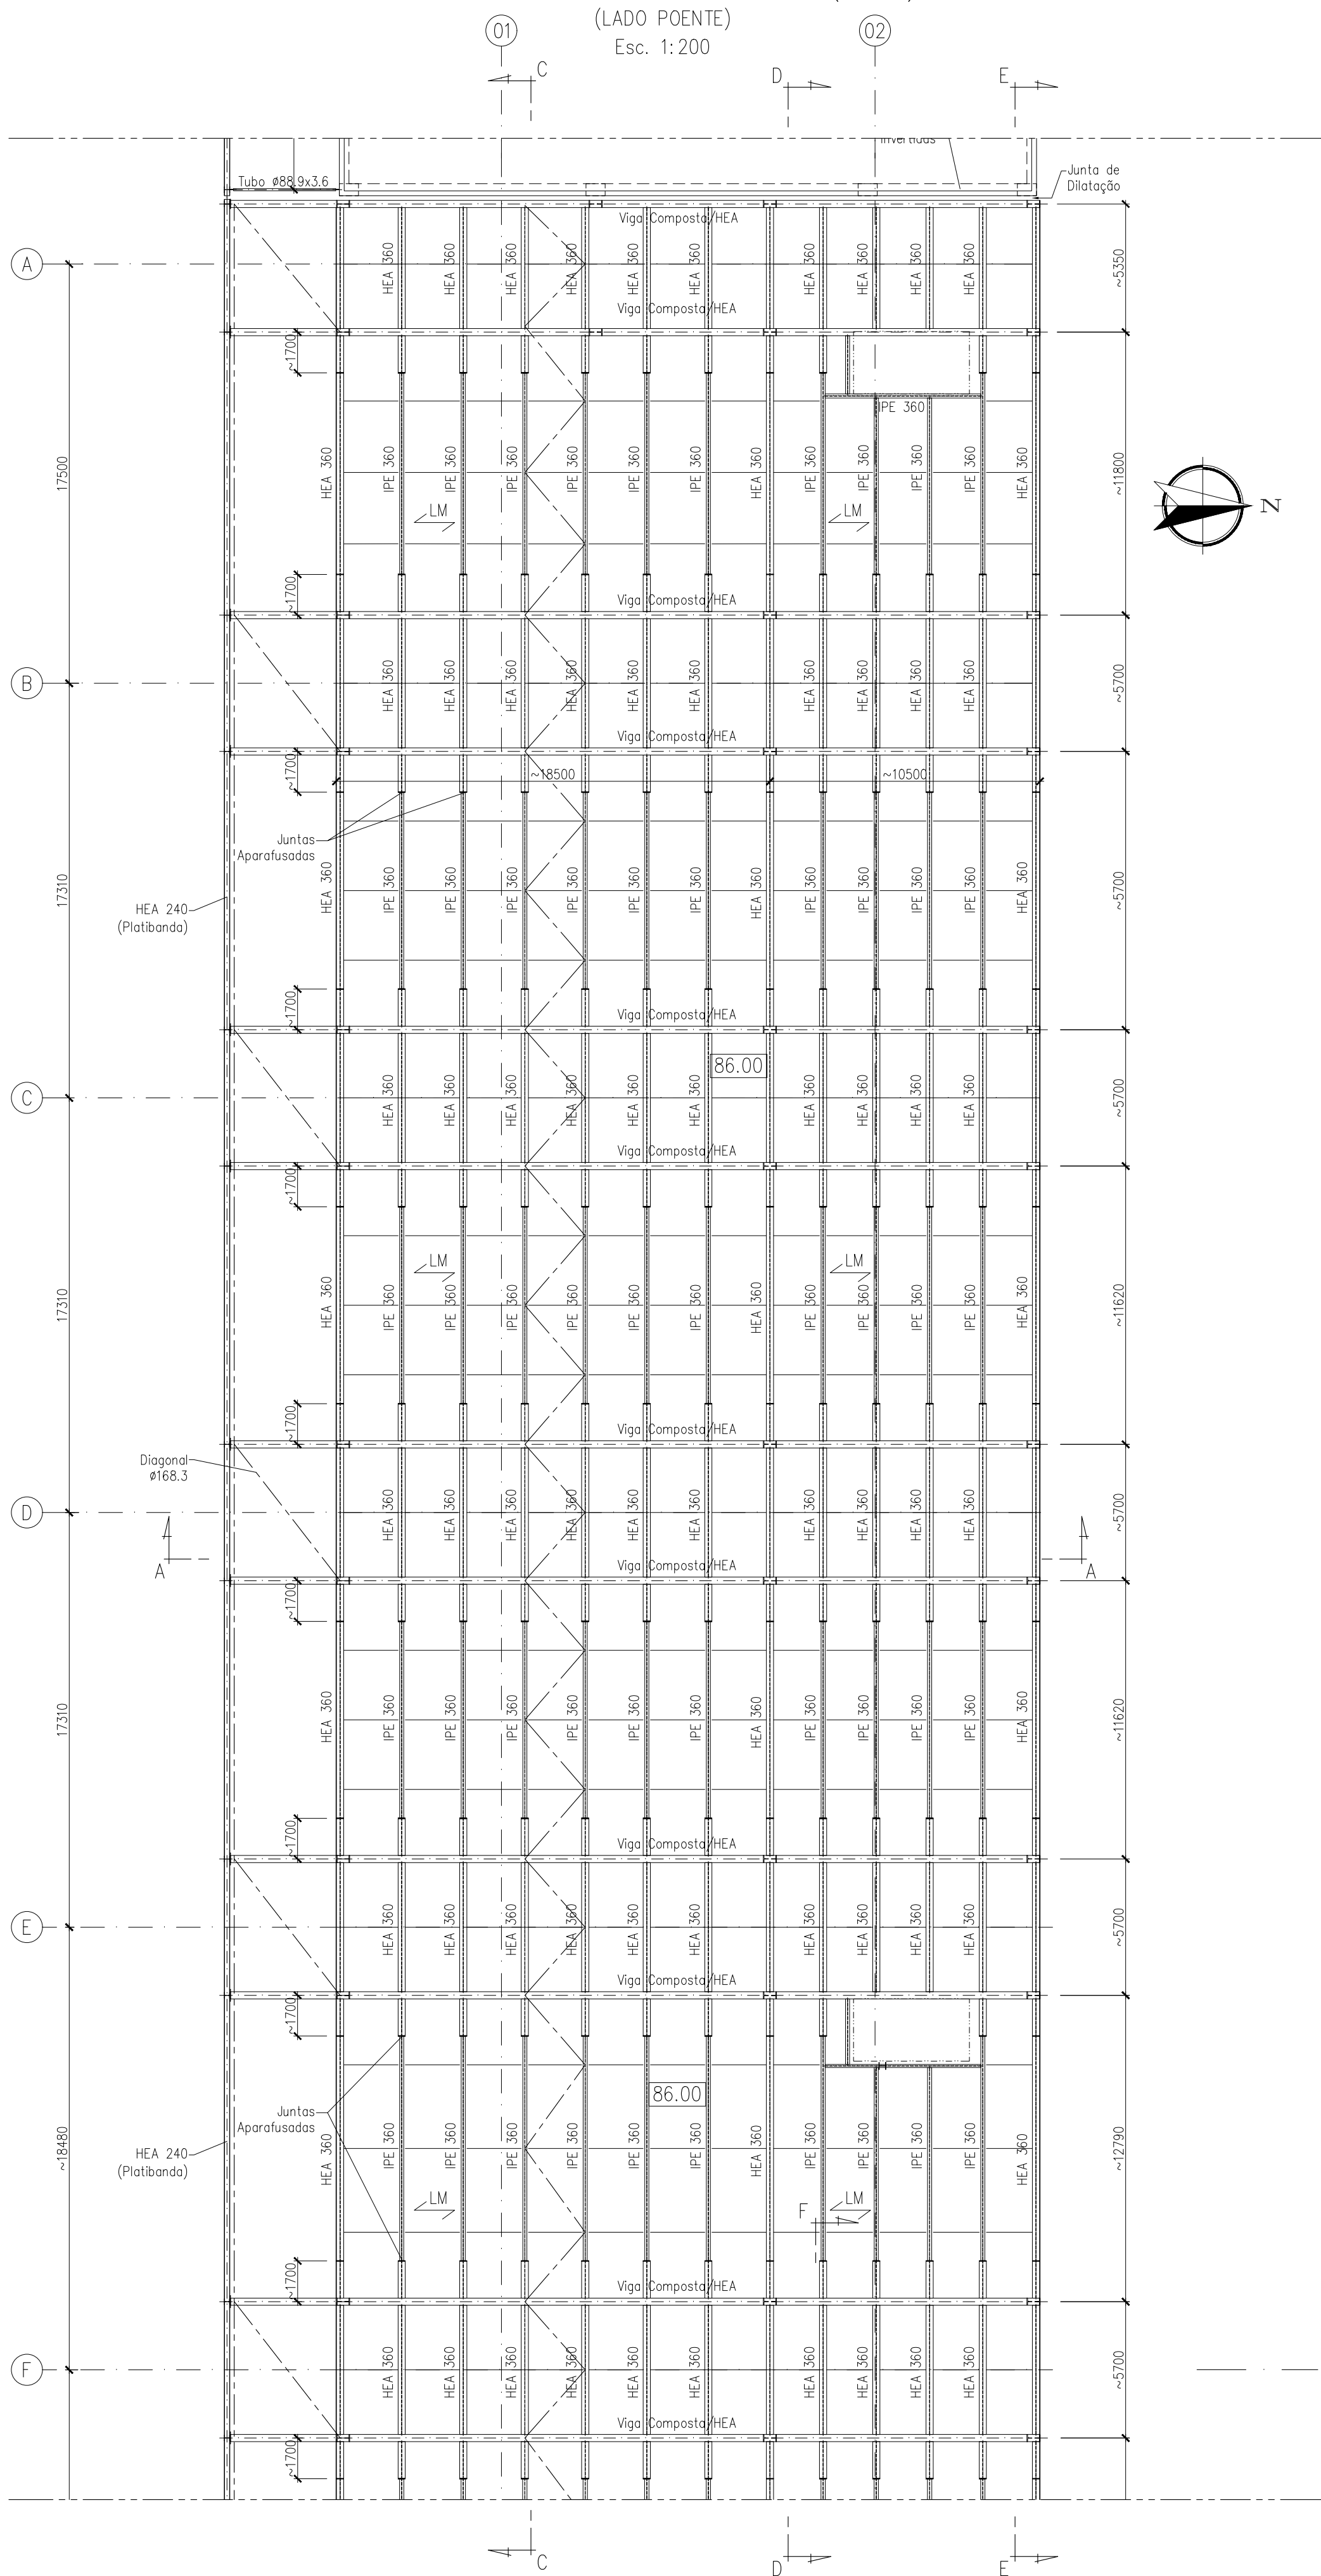

PLANTA AO NÍVEL DA
COBERTURA (86.00)
(LADO NASCENTE)
Esc. 1:200

LAJE MISTA – SECÇÃO TIPO
Esc. 1:10

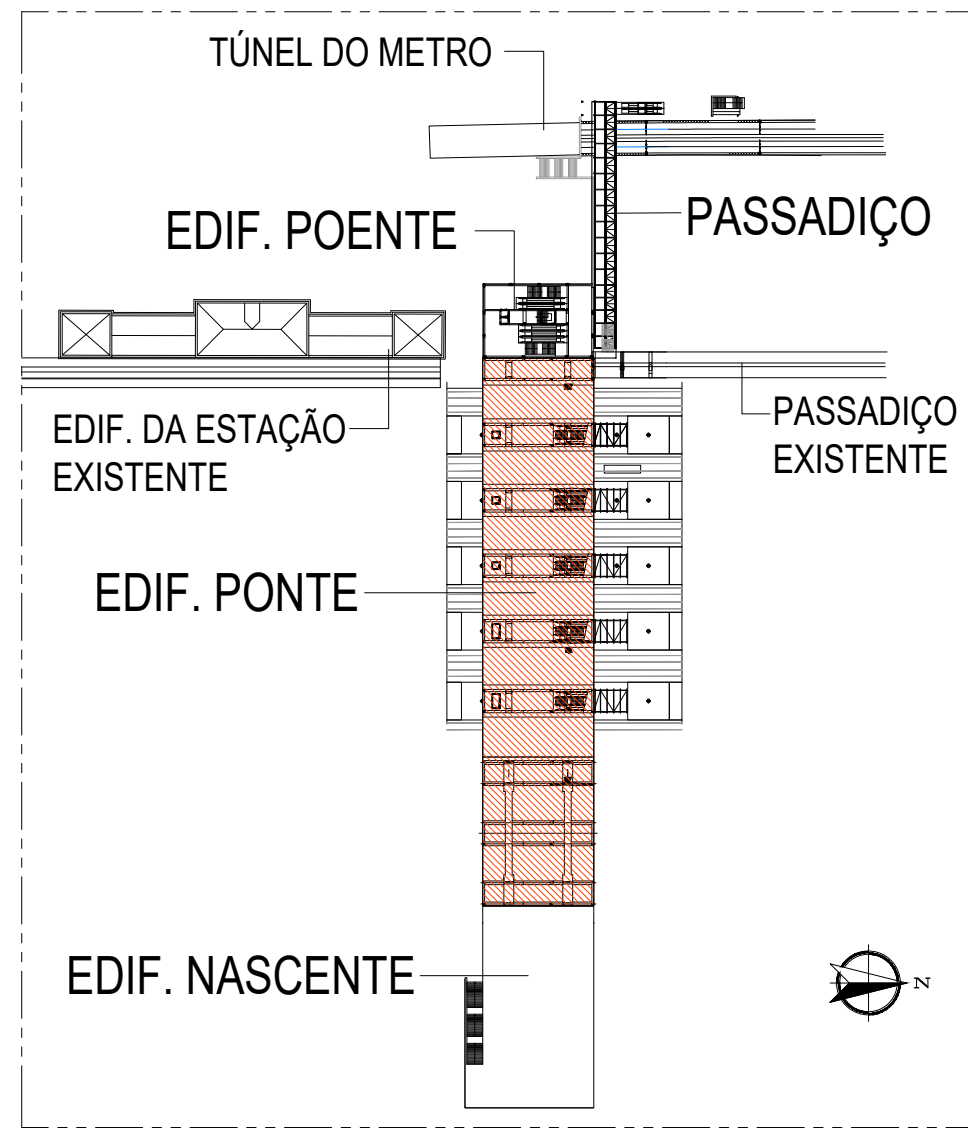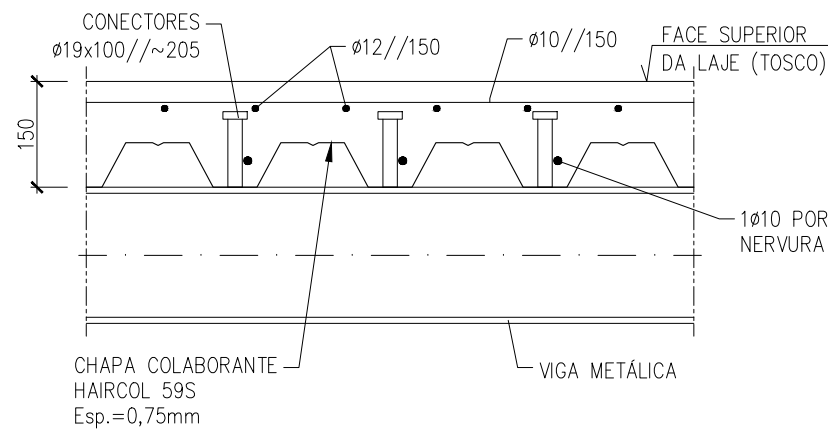

Cofinanciado pela
União Europeia



01	30/04/2026	Revisão Geral	C. Gomes	Código Projeto	
00	14/06/2025	Emissão Inicial	C. Gomes	Fichado	PF 102AS PR 08 01 01 EST 405 01 DWG
Rev.	Data	Descrição	Responsável	Desenhado	Validado
			J. Rodrigues	N. Biscaia / C. Costa	Olma Gomes
		O Gestor de Projeto		Linha Ferroviária de Alta Velocidade entre Porto (Campanhã) e Lisboa	
		O Responsável Unidade		Linha Troço Porto (Campanhã) a Oia - Subtróço A5 - KM 69-563 ao KM 71+029	
		O Responsável Departamento		Local	
		O Diretor		Estação de Campanhã	
				V08 - EDIFICAÇÕES	
				Fundações e Estruturas (Estabilidade)	
				EST 405	
				01	
				Escalas	
				1:200	