
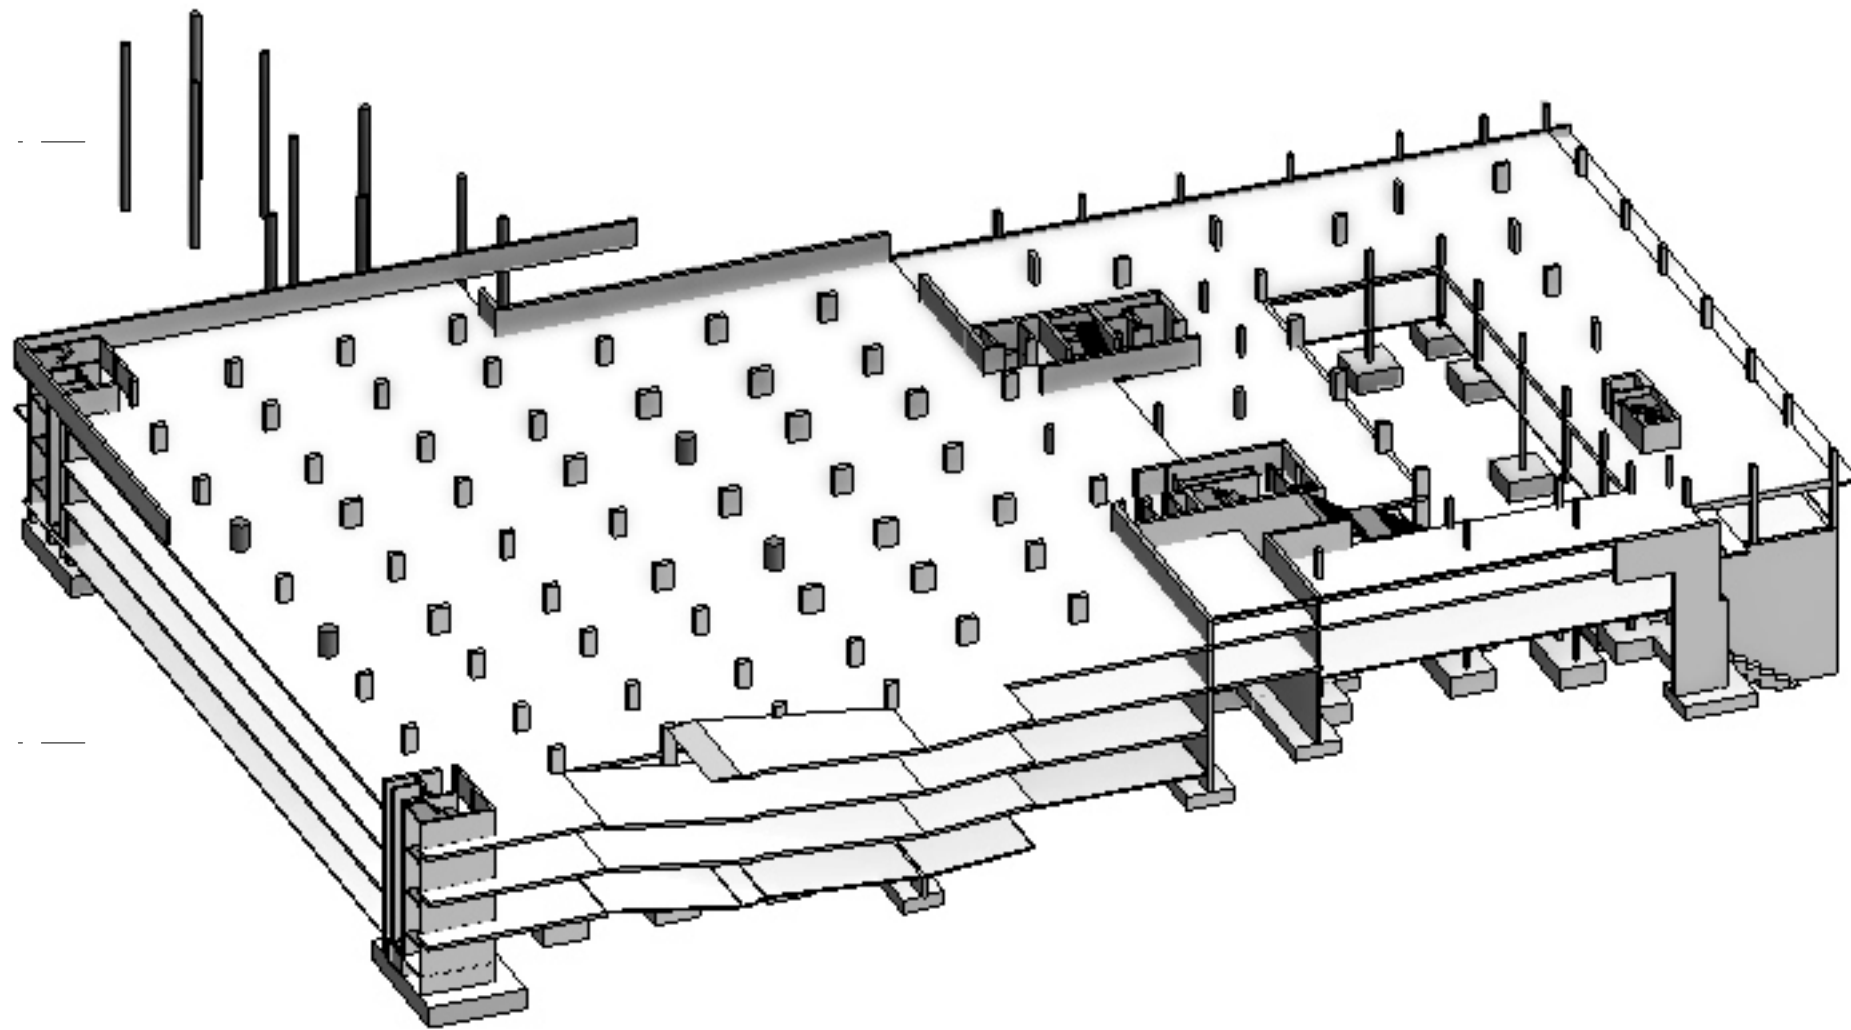


NOTAS LAJES:

1. Laje Estacionamento - Laje com esp=0.30m + COBIAx;
2. Laje Estacionamento +62.50 - Laje com esp=0.50m + COBIAx;
3. Laje Zonas Escritórios - Laje com esp=0.30m + Cobiax;
4. Laje Zonas Escritórios + 64.00 - Laje com esp=0.40 + Cobiax;
5. Zonas Escritórios - Vão superior a 10m - Laje Pré-Esforada com zonas maciças

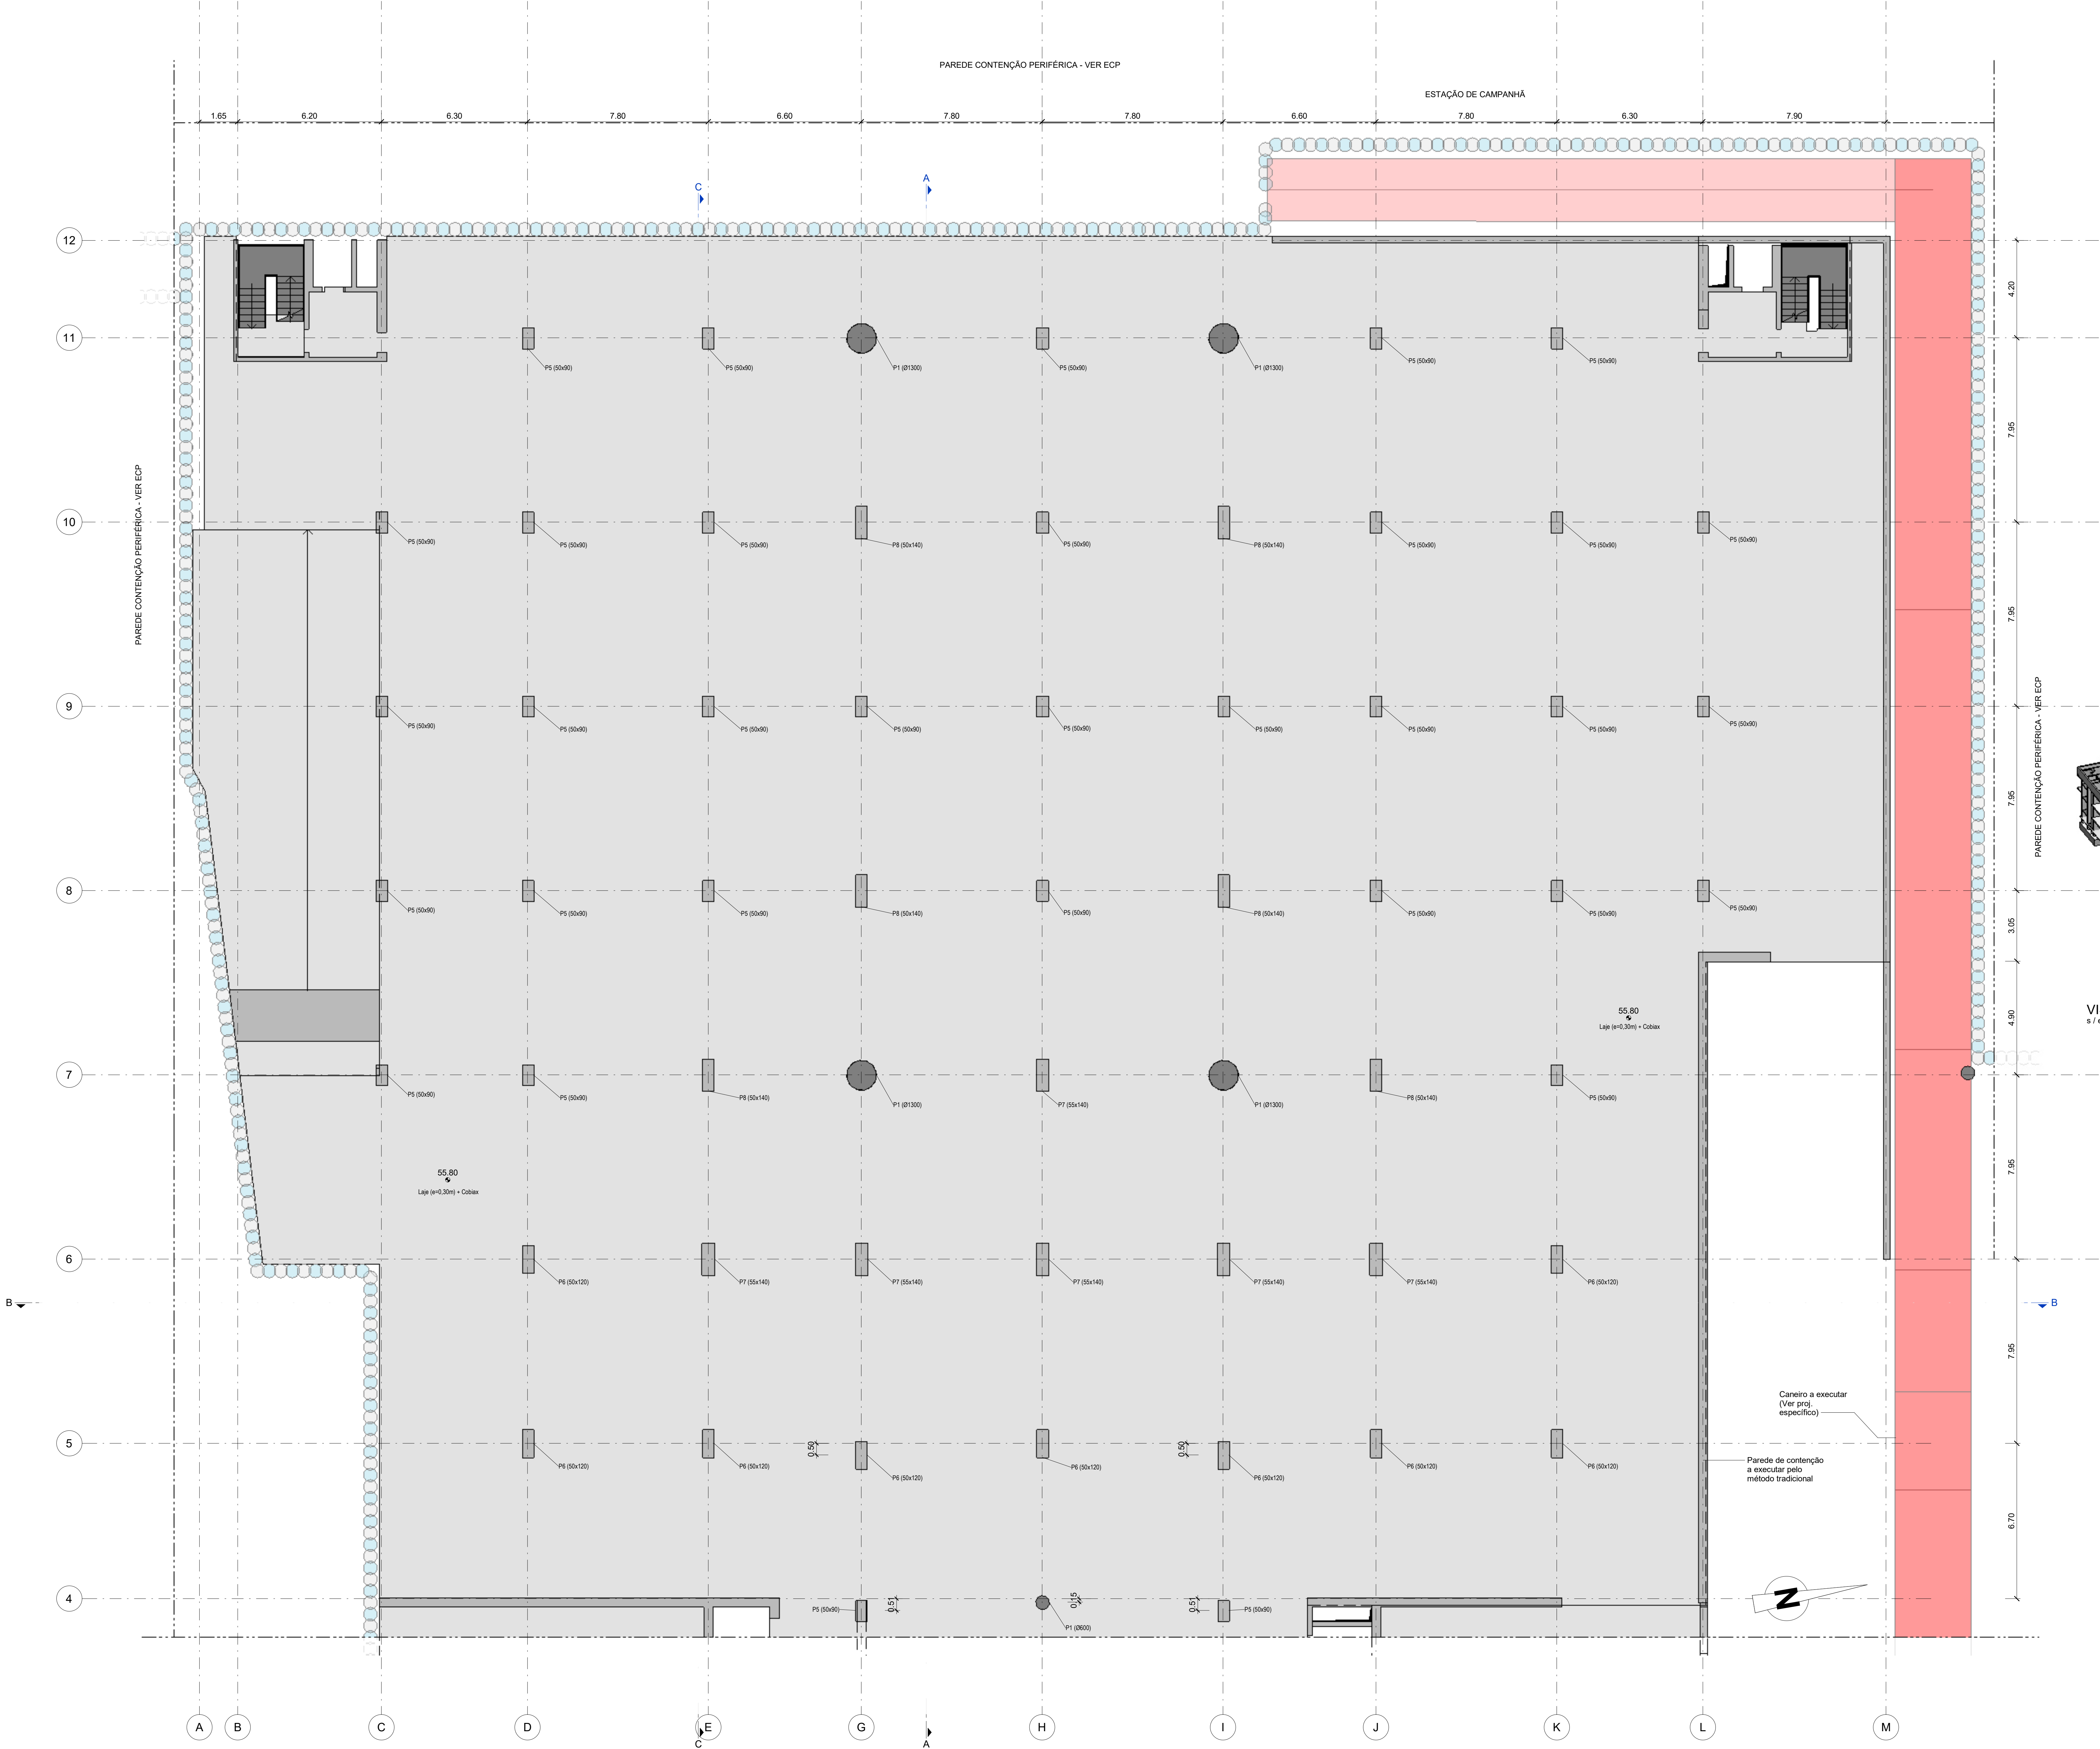

VISTA 3D: PISO -2
s / escala

PLANTA DE ESTABILIDADE
PISO -2 (+55.80)
Esc. 1: 100

