


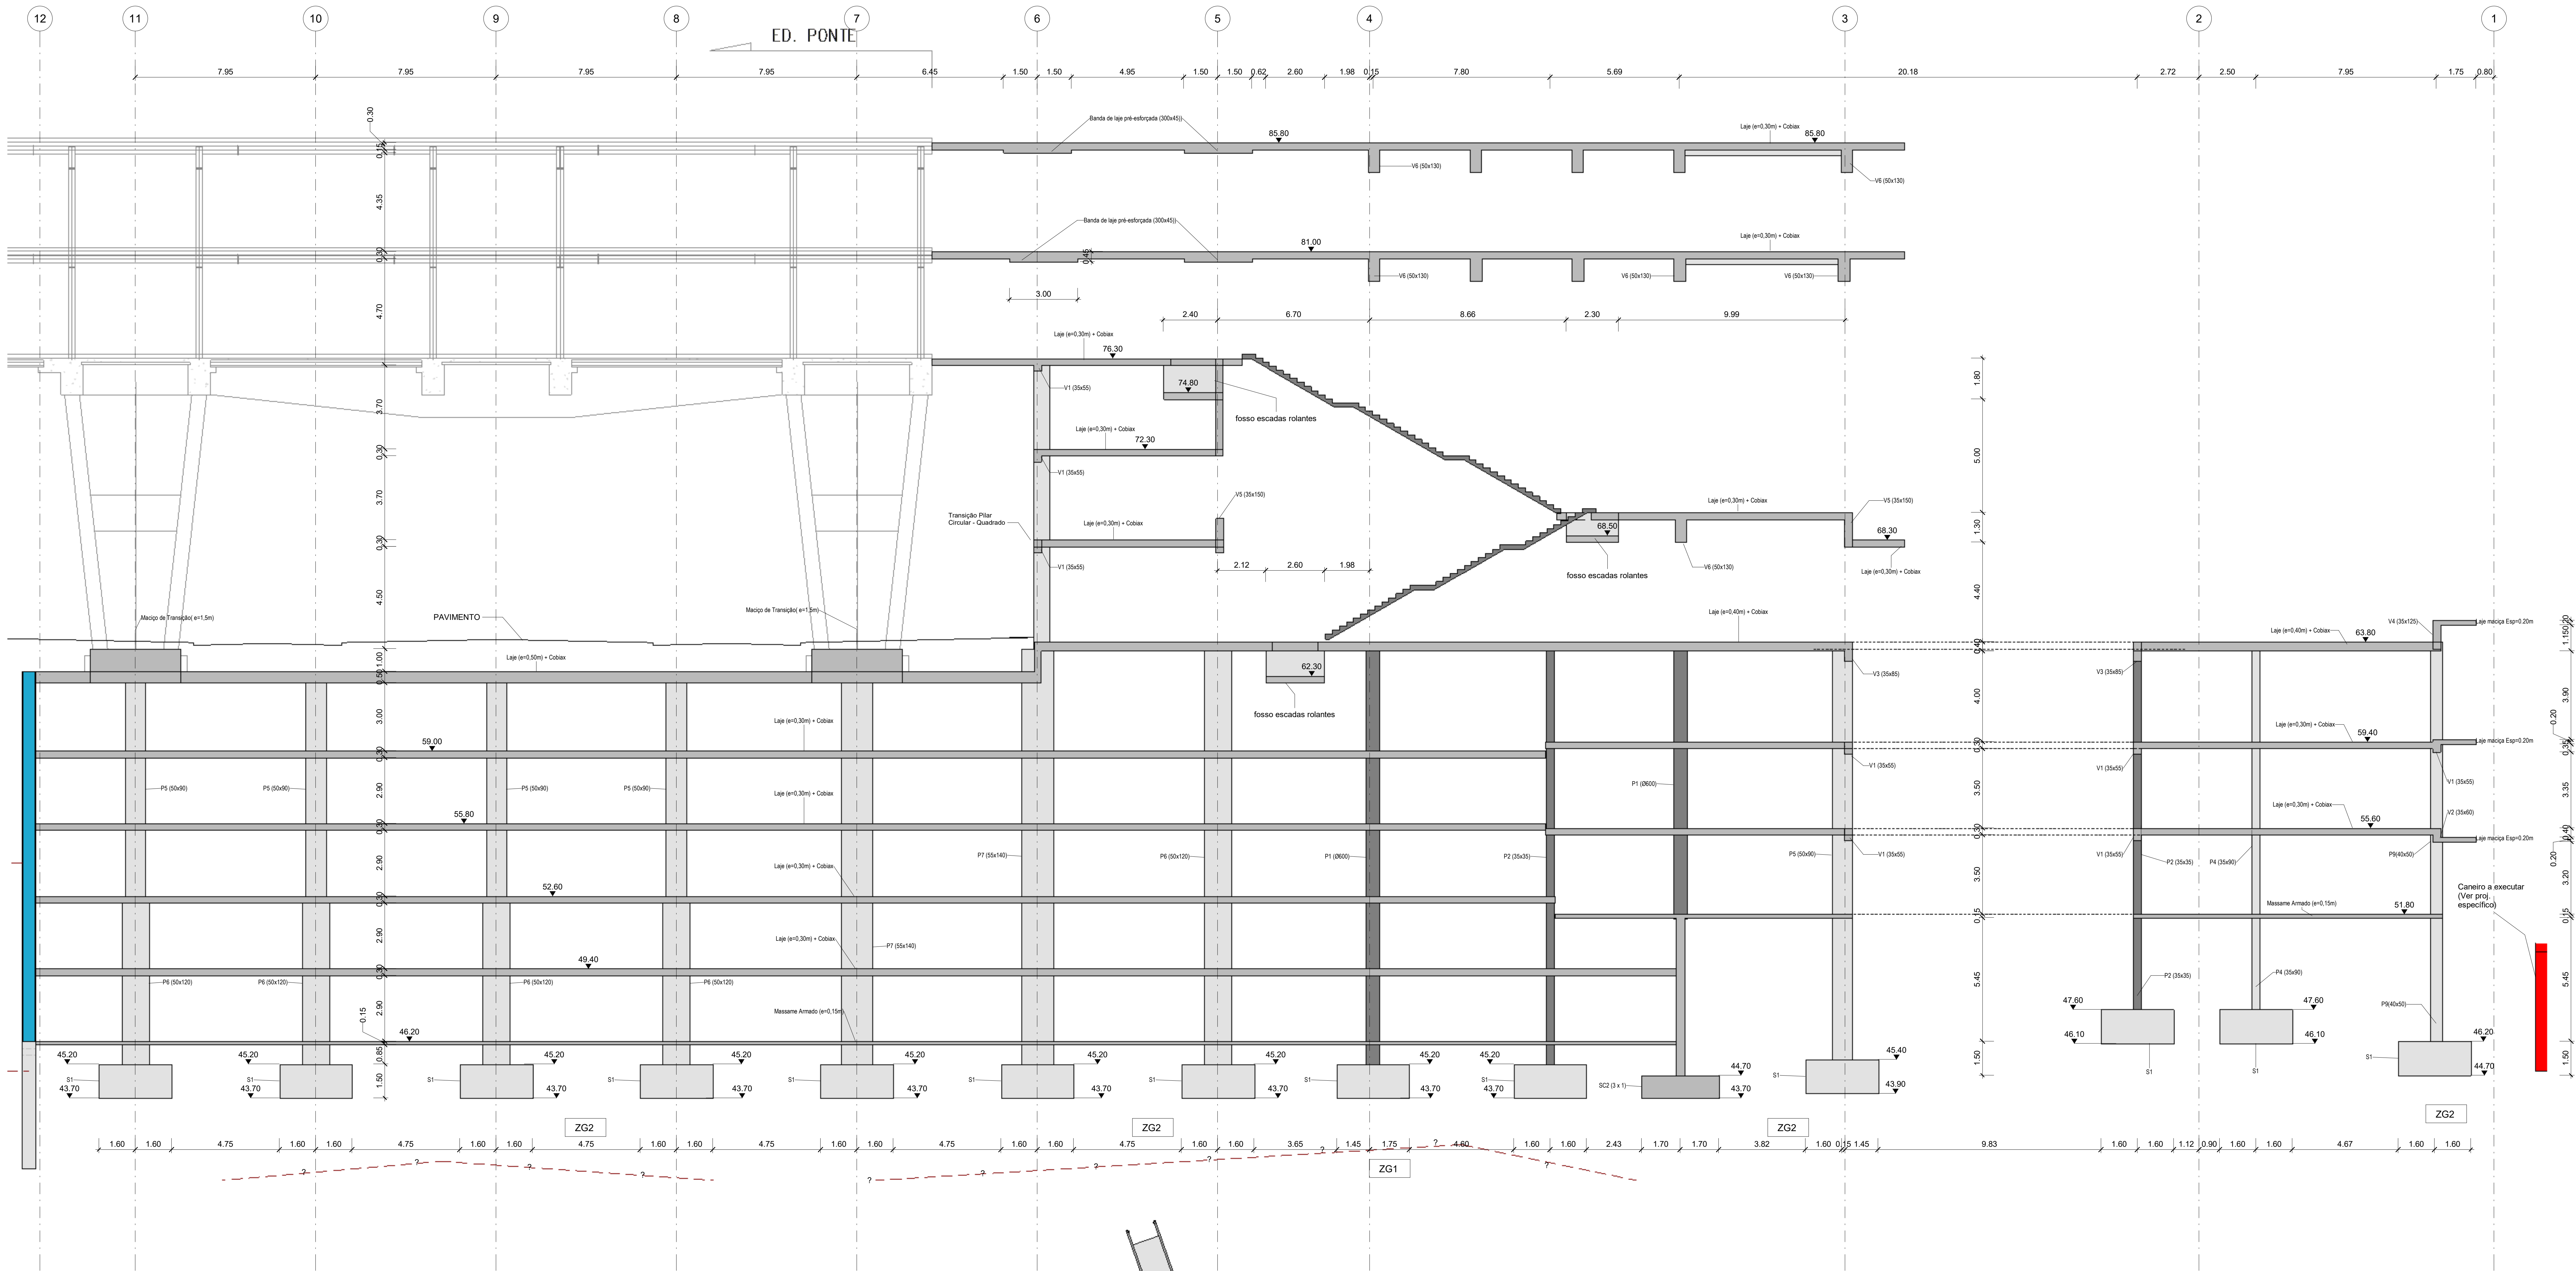


CORTE A-A
GEOMETRIA
Esc. 1: 100

LEGENDA:

ZONEAMENTO GEOLÓGICO-GEOTÉCNICO

- ZG4 At - Depósitos de aterro (NSPT < 10)
- ZG3 Solo residual (NSPT < 30)
- ZG2 Granitos do Porto - W5/W4
- ZG1 Granitos do Porto - W3/W2

---?--- Limite Geotécnico provável

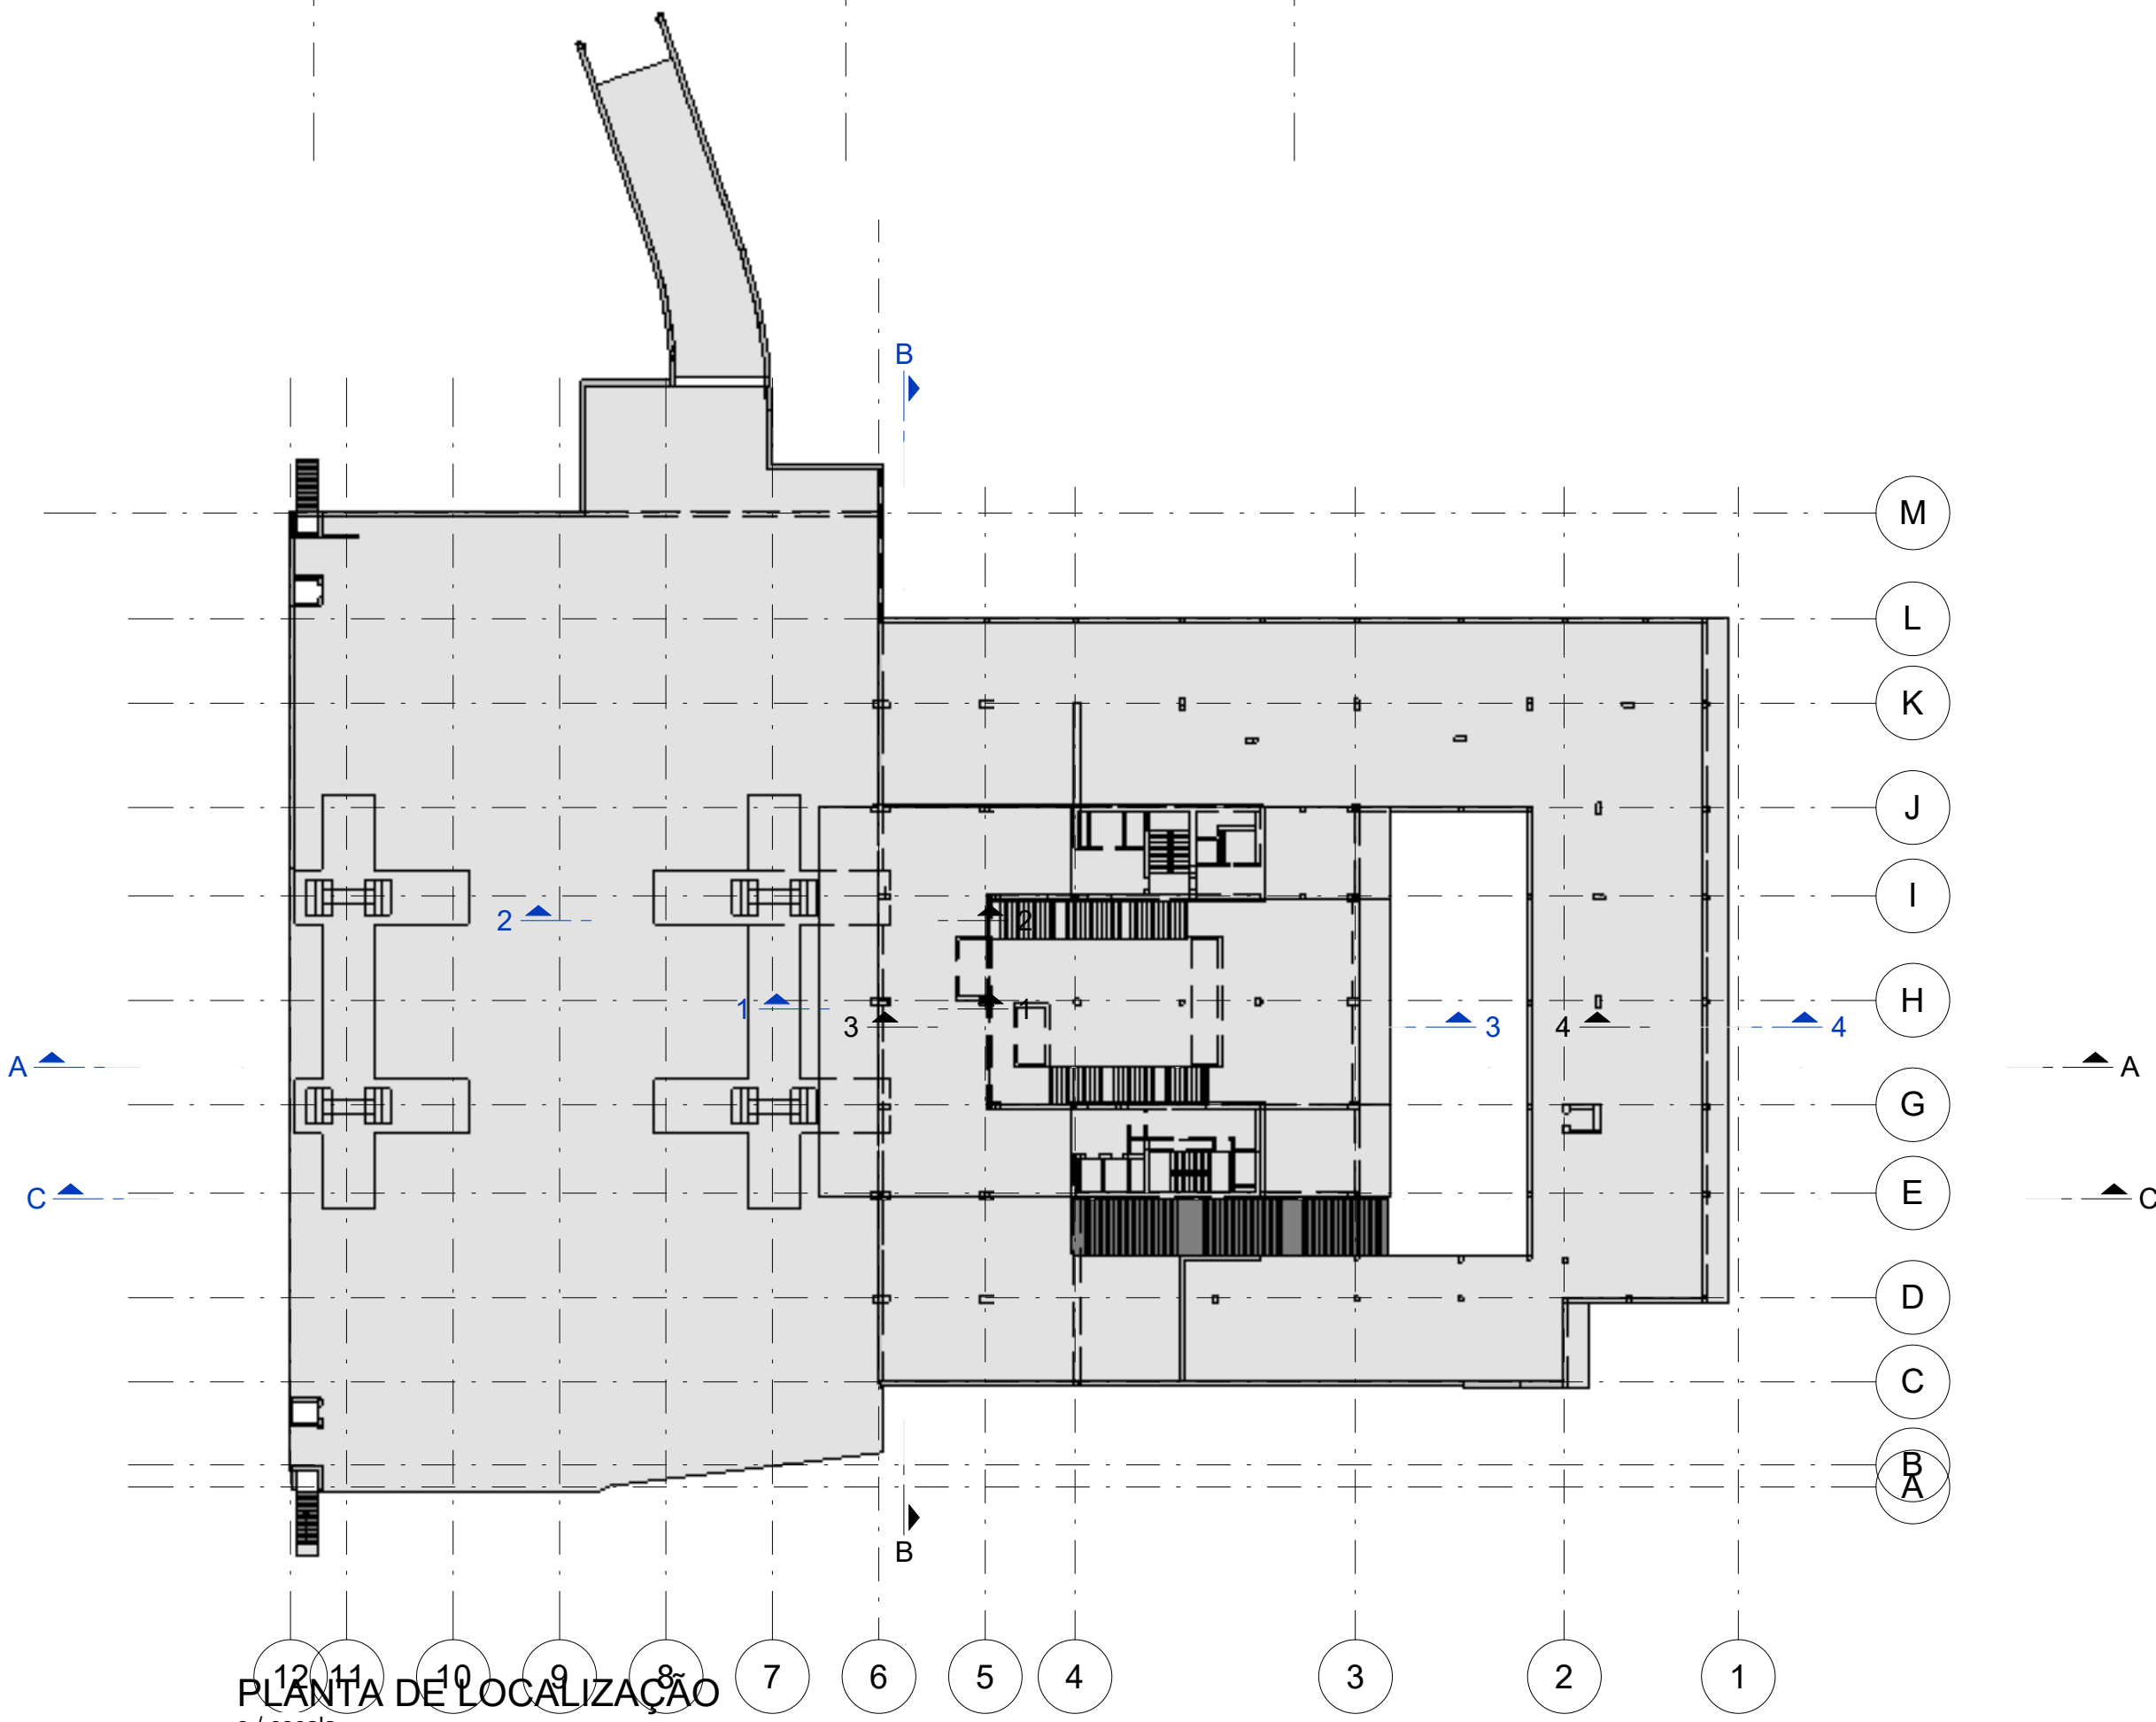

AVIAN		svstra		ARMANDO VITO		Infraestruturas de Portugal	
Código de Projeto		Código de Projeto		Código de Projeto		Código de Projeto	
Linha Ferroviária de Alta Velocidade entre Porto (Campiana) e Lisboa		Linha Ferroviária de Alta Velocidade entre Porto (Campiana) e Lisboa		Linha Ferroviária de Alta Velocidade entre Porto (Campiana) e Lisboa		Linha Ferroviária de Alta Velocidade entre Porto (Campiana) e Lisboa	
Tronco Porto (Campiana) a GIL - SUBTRONCO AL - RM 681035 A0 RM 714220		Tronco Porto (Campiana) a GIL - SUBTRONCO AL - RM 681035 A0 RM 714220		Tronco Porto (Campiana) a GIL - SUBTRONCO AL - RM 681035 A0 RM 714220		Tronco Porto (Campiana) a GIL - SUBTRONCO AL - RM 681035 A0 RM 714220	
Estação de Campiana		Estação de Campiana		Estação de Campiana		Estação de Campiana	
V08 - EDIFICAÇÕES		V08 - EDIFICAÇÕES		V08 - EDIFICAÇÕES		V08 - EDIFICAÇÕES	
FUNDAÇÕES E ESTRUTURAS (ESTABILIDADE)		FUNDAÇÕES E ESTRUTURAS (ESTABILIDADE)		FUNDAÇÕES E ESTRUTURAS (ESTABILIDADE)		FUNDAÇÕES E ESTRUTURAS (ESTABILIDADE)	
Corte A-A		Corte A-A		Corte A-A		Corte A-A	
GEOMETRIA		GEOMETRIA		GEOMETRIA		GEOMETRIA	
AS INDICADAS		AS INDICADAS		AS INDICADAS		AS INDICADAS	