


Este documento é propriedade da IFU, não podendo ser reproduzido, divulgado ou copiado, total ou parcialmente, sem a expressa autorização do seu autor (DL 63/85 de 14 de Março)

PLANTA - PIP NORTE

Esc. 1 : 200

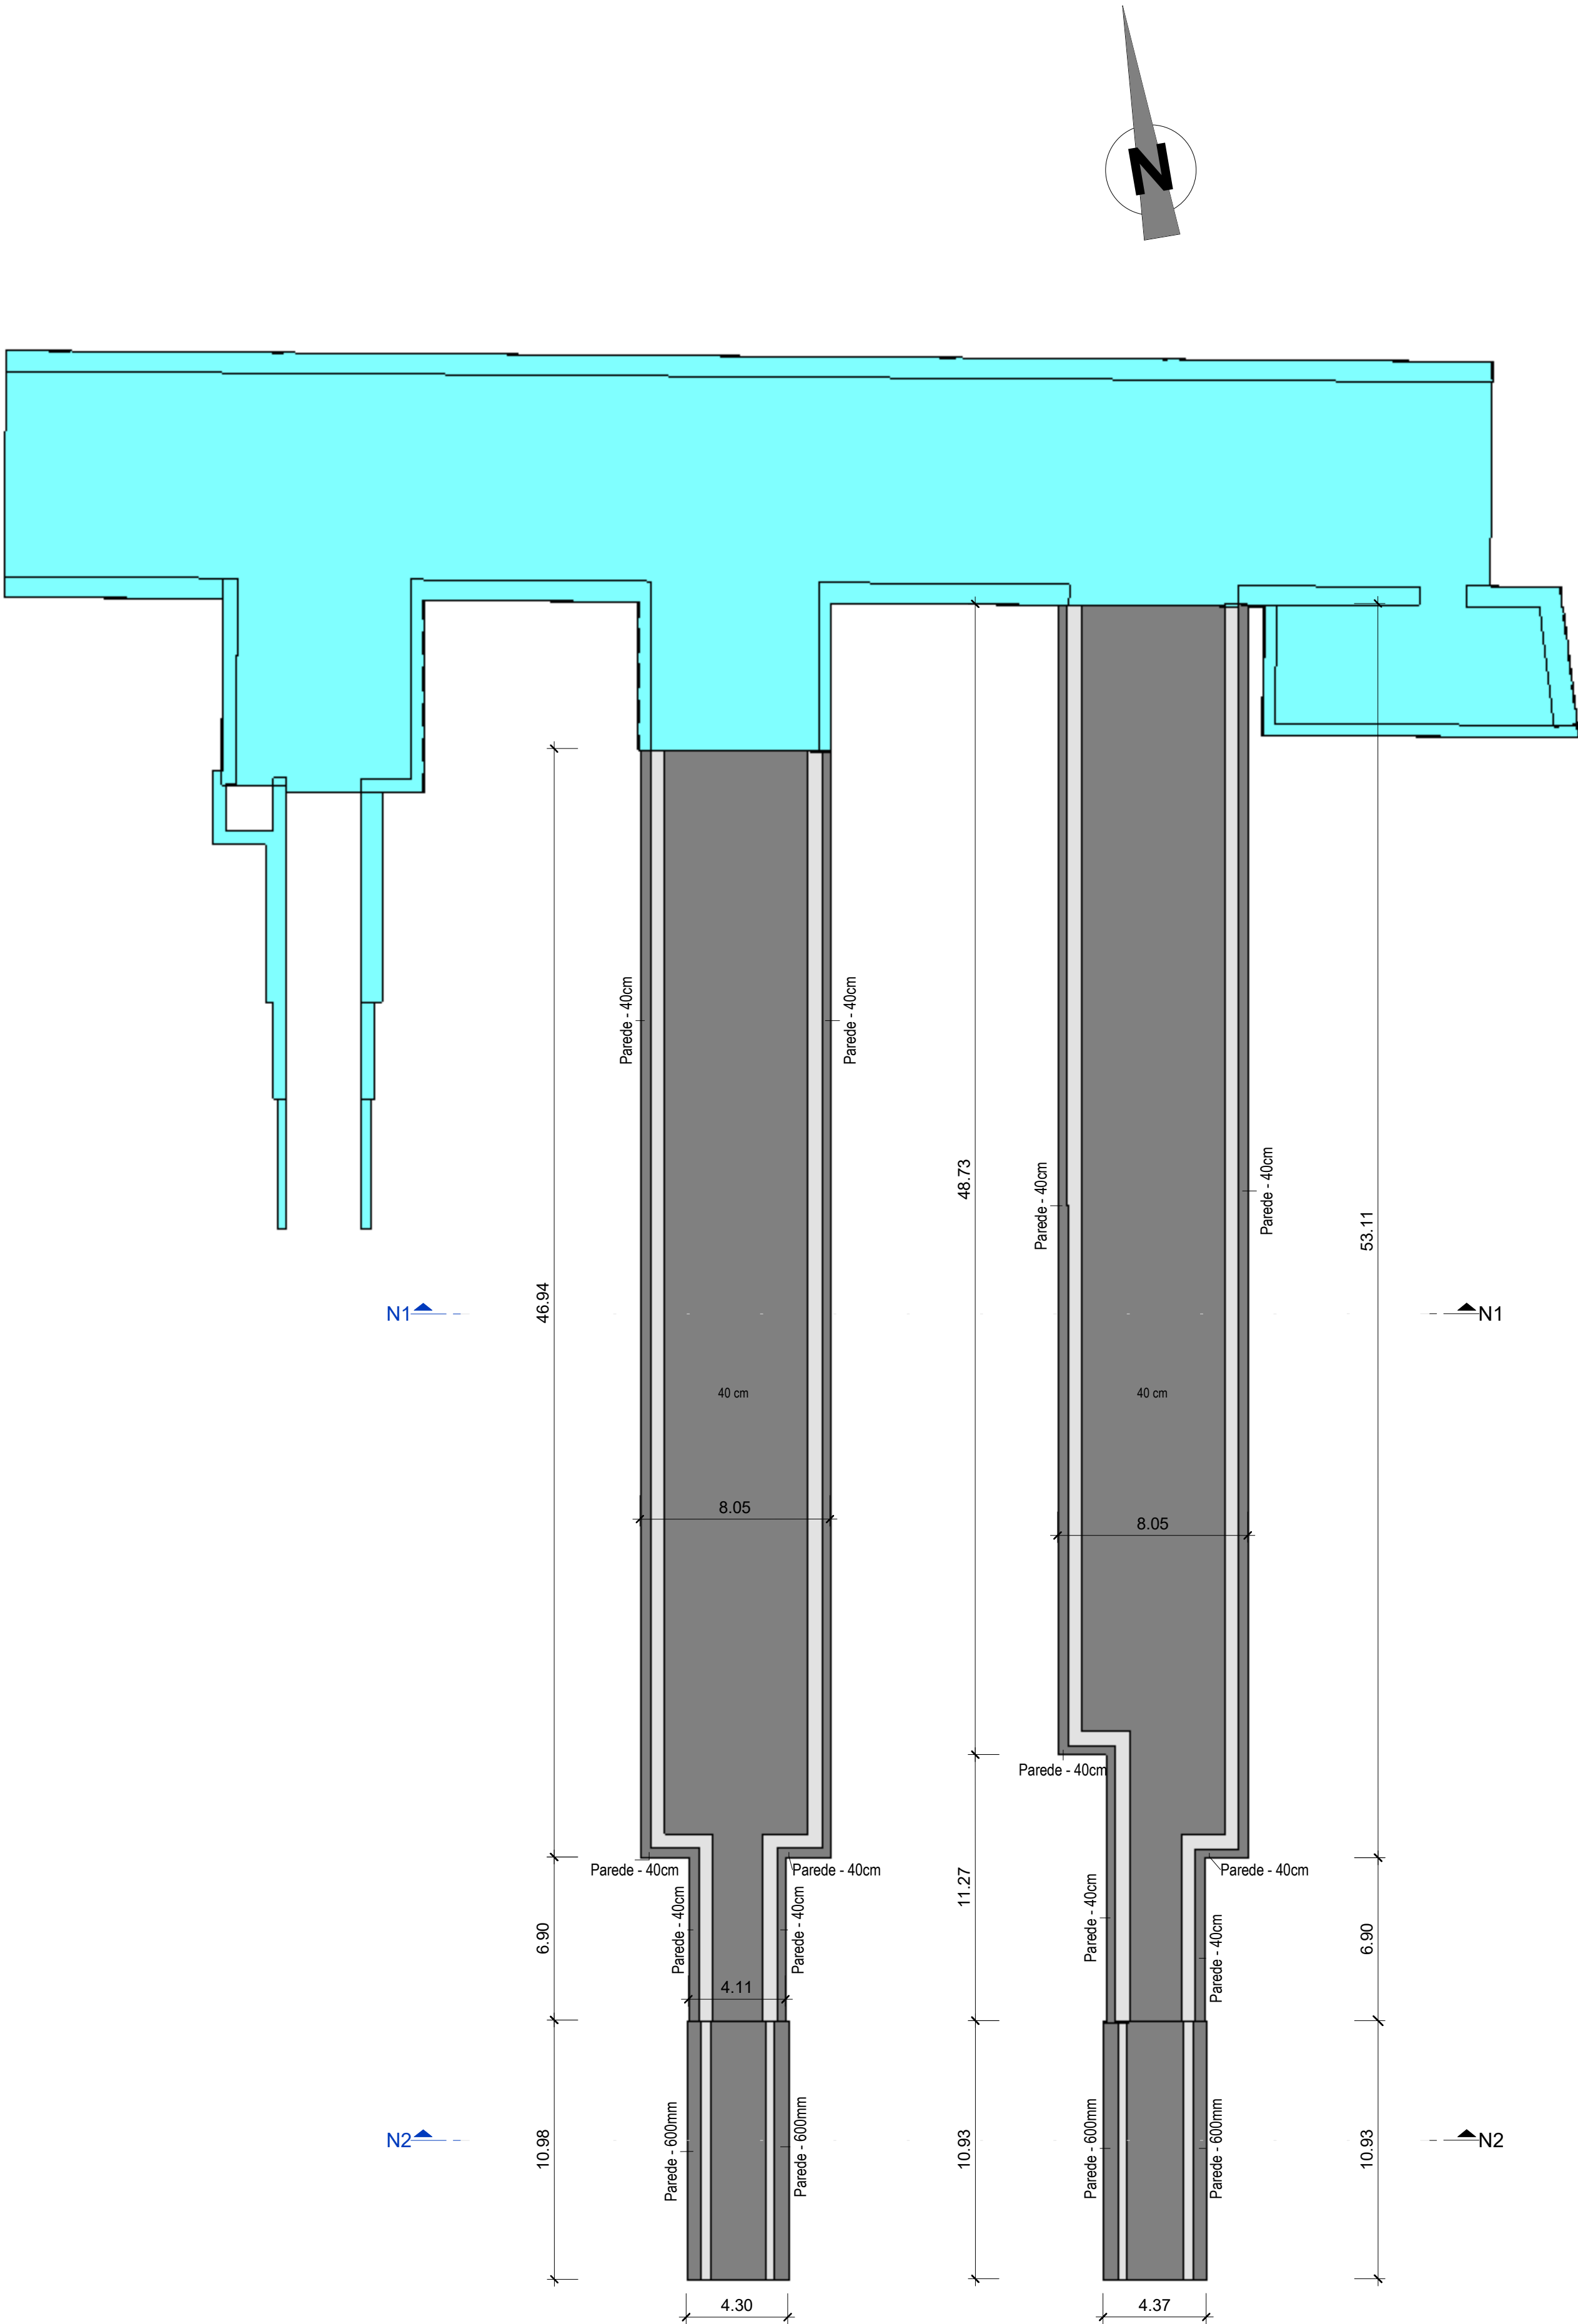

LEGENDA:

CONTENÇÃO PERIFÉRICA

Estrutura Existente

Estrutura a executar

ARMANDO RITO ARQUITECTURA Infraestruturas de Portugal	O Diretor de Projeto	-	Projeto	Linha FERROVIÁRIA DE ALTA VELOCIDADE ENTRE PORTO (CAMPANHÁ) E LISBOA	Código Desenho	PF 102AS.P1
	O Responsável Unidade	-	Linha	TROÇO PORTO (CAMPANHÁ) A OUA – SUBTROÇO AS – KM 60+563 AO KM 71+029	Nº Registo SAP	
	O Responsável Departamento	-	Local	ESTAÇÃO DE CAMPANHÁ	Data	31/05/2019
	O Diretor	-	Especialidade	V08 - EDIFICAÇÕES FUNDAÇÕES E ESTRUTURAS (ESTABILIDADE)	Nº de Ordem	EST 001
	Órgão	-	Título do Desenho	PLANTA PIP NORTE	Escalas	AS 1:100
01.dwg	Engenharia	-				
Arquiteto	RJ	Fase	PROJETO DE EXECUÇÃO			AS 1:100