



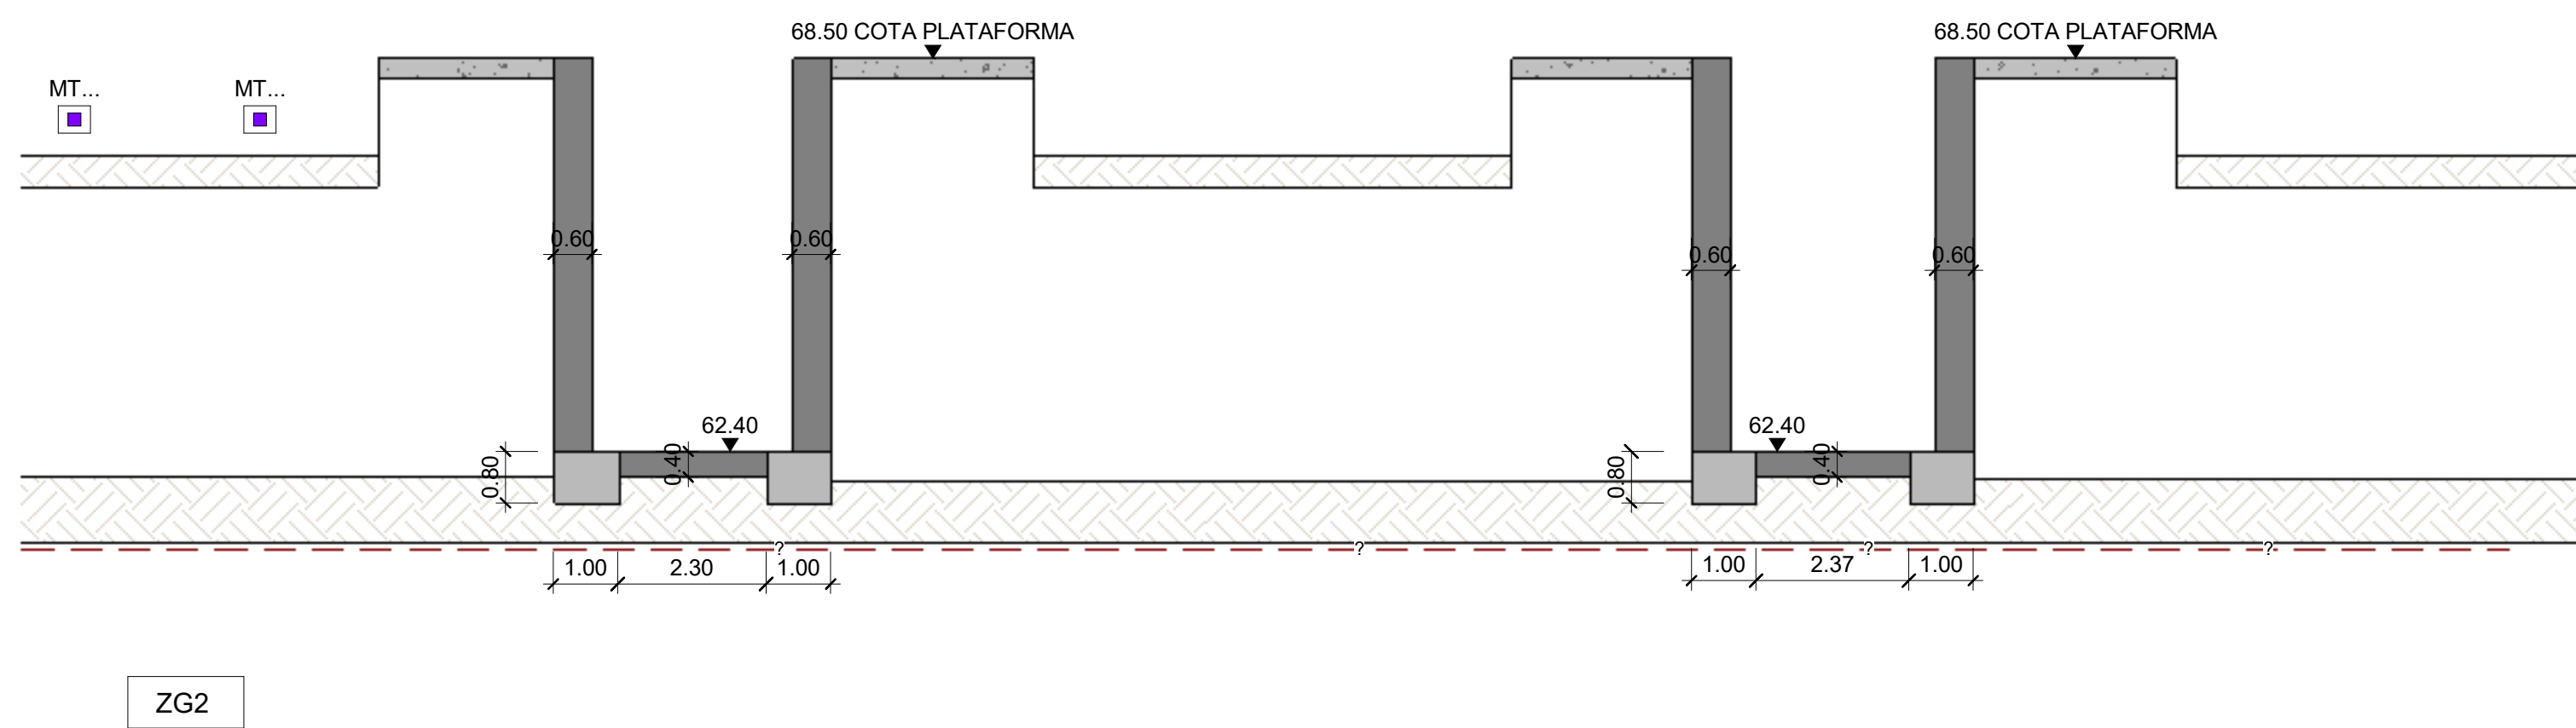

CORTE TRANSVERSAL - N1
ZONA NORTE
Esc. 1 : 100




CORTE TRANSVERSAL - N2
ZONA NORTE
Esc. 1 : 100

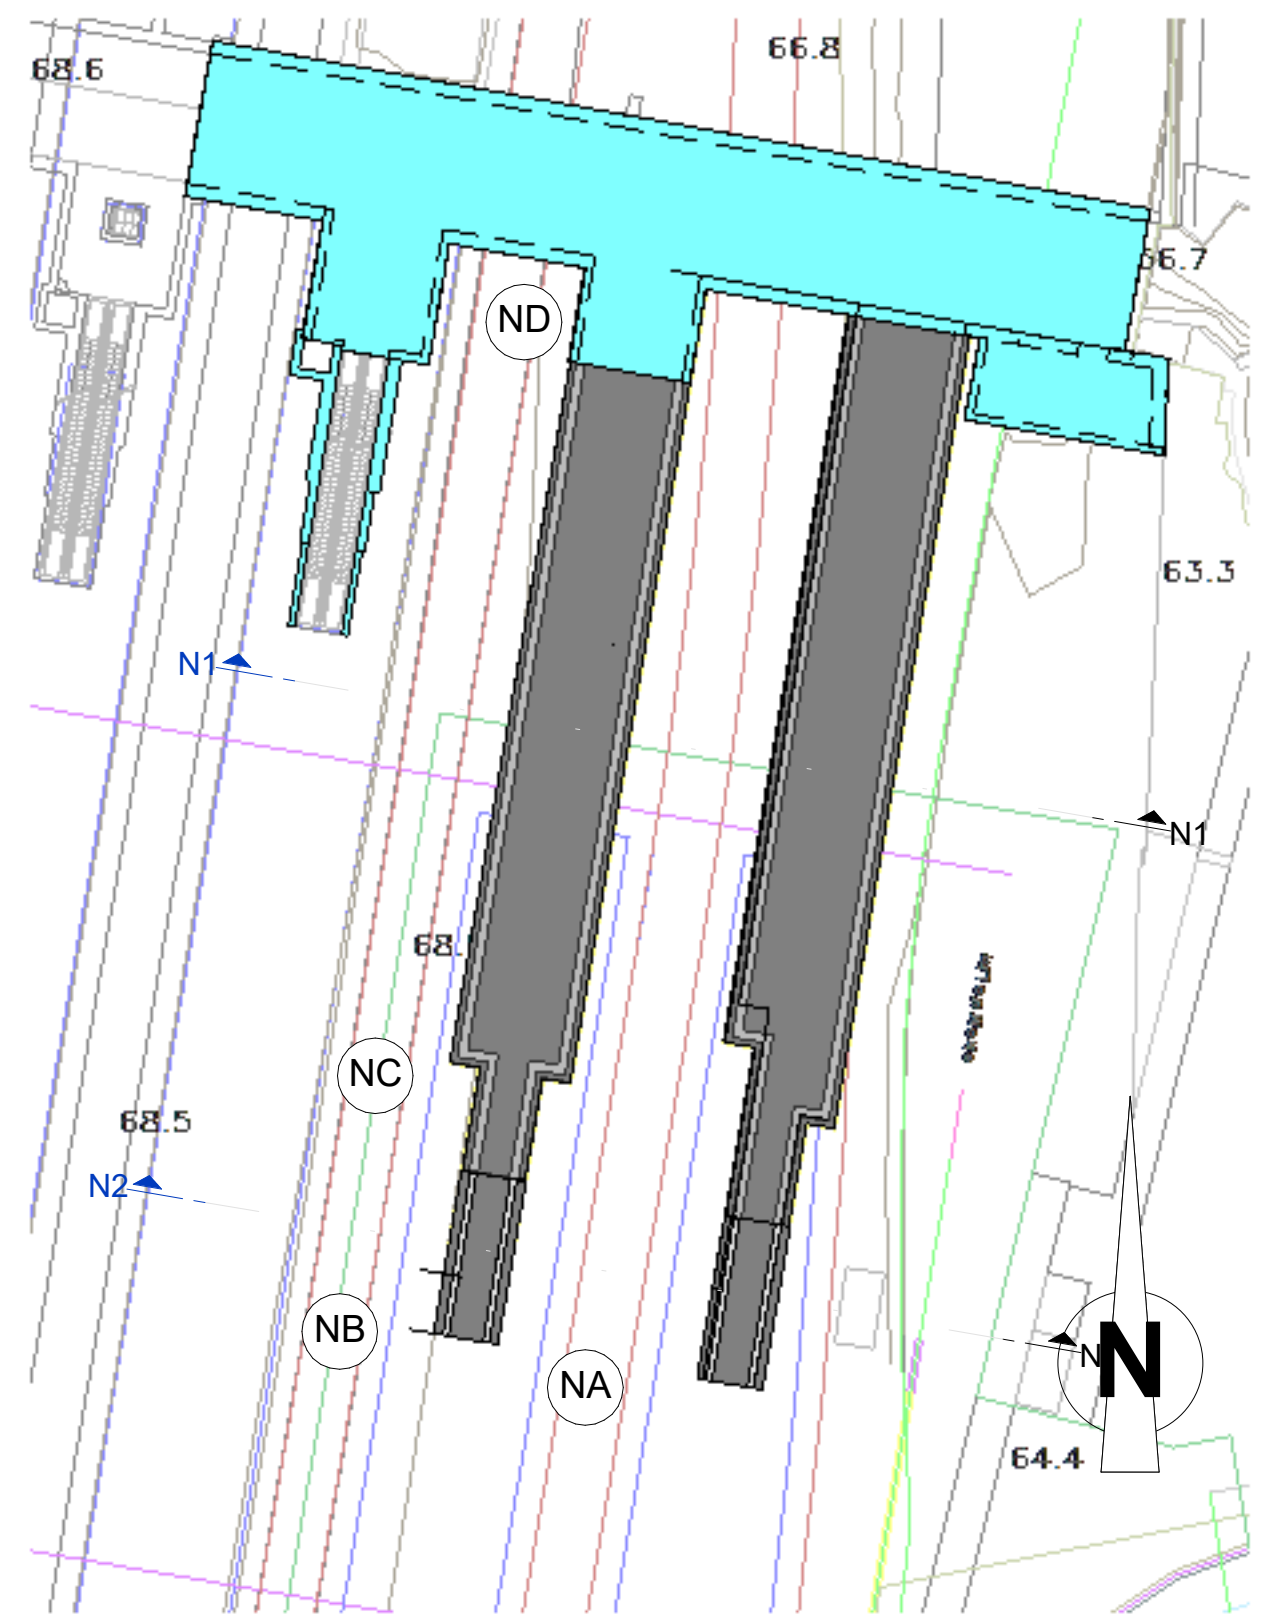

PLANTA DE LOCALIZAÇÃO
ZONA NORTE
Esc. 1 : 500


LEGENDA:

CONTENÇÃO PERIFÉRICA

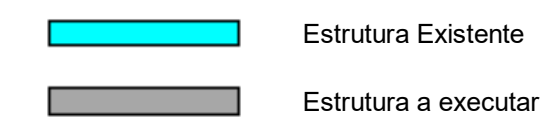


ZONEAMENTO GEOLÓGICO-GEOTÉCNICO

NOTA : Zonamento Geológico a confirmar após resultados das sondagens

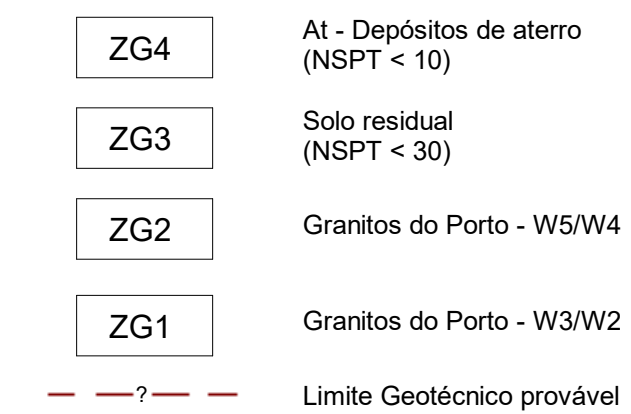

INSTRUMENTAÇÃO

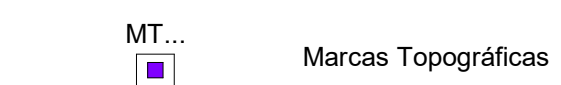[illegible]