


Diagrama da Rede de Águas de Consumo

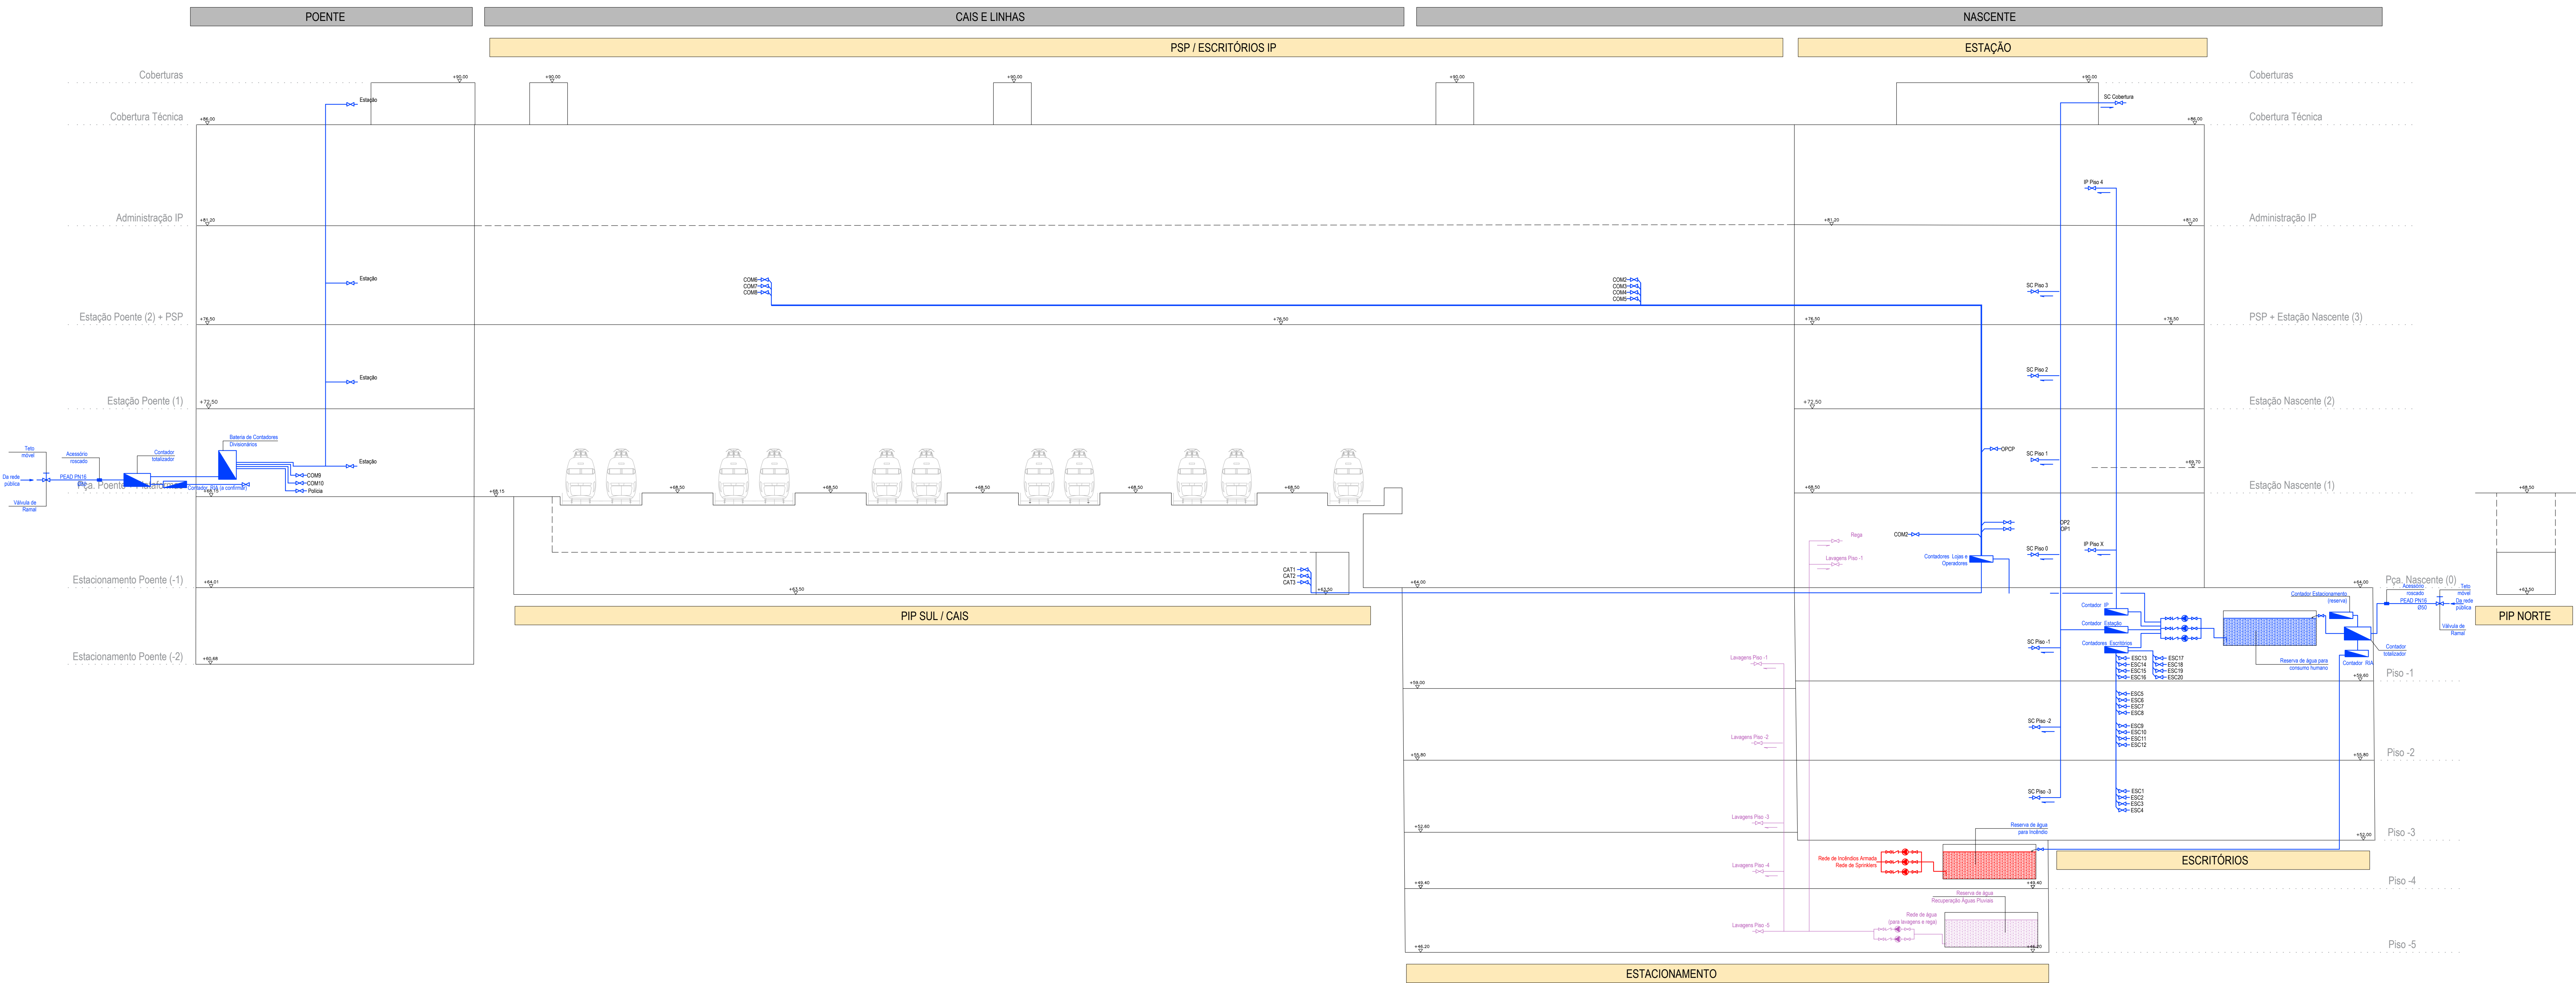

01	30/04/2025	Revisão Geral	Jorge Varela	COORDENADOR	Jorge Varela	PROJETO	PP1102AS-PR-08.01.01 AGU.001.01 DWG	ELABORADO	Marco João Ferreira	VALIDADO	Daniel Leite	PÁGINA	1	PROJETO DE EXECUÇÃO	DIAGRAMA	30/04/2026	AGU 001	01	S : E
02	14/06/2025	Estudo Inicial	Jorge Varela	COORDENADOR	Jorge Varela	PROJETO	PP1102AS-PR-08.01.01 AGU.001.01 DWG	ELABORADO	Marco João Ferreira	VALIDADO	Daniel Leite	PÁGINA	1	PROJETO DE EXECUÇÃO	DIAGRAMA	30/04/2026	AGU 001	01	S : E
REV.	DATA	DESCRIÇÃO	RESPONSÁVEL	COORDENADOR	Jorge Varela	PROJETO	PP1102AS-PR-08.01.01 AGU.001.01 DWG	ELABORADO	Marco João Ferreira	VALIDADO	Daniel Leite	PÁGINA	1	PROJETO DE EXECUÇÃO	DIAGRAMA	30/04/2026	AGU 001	01	S : E