


Diagrama Geral da Rede de Drenagem de Águas Residuais Domésticas

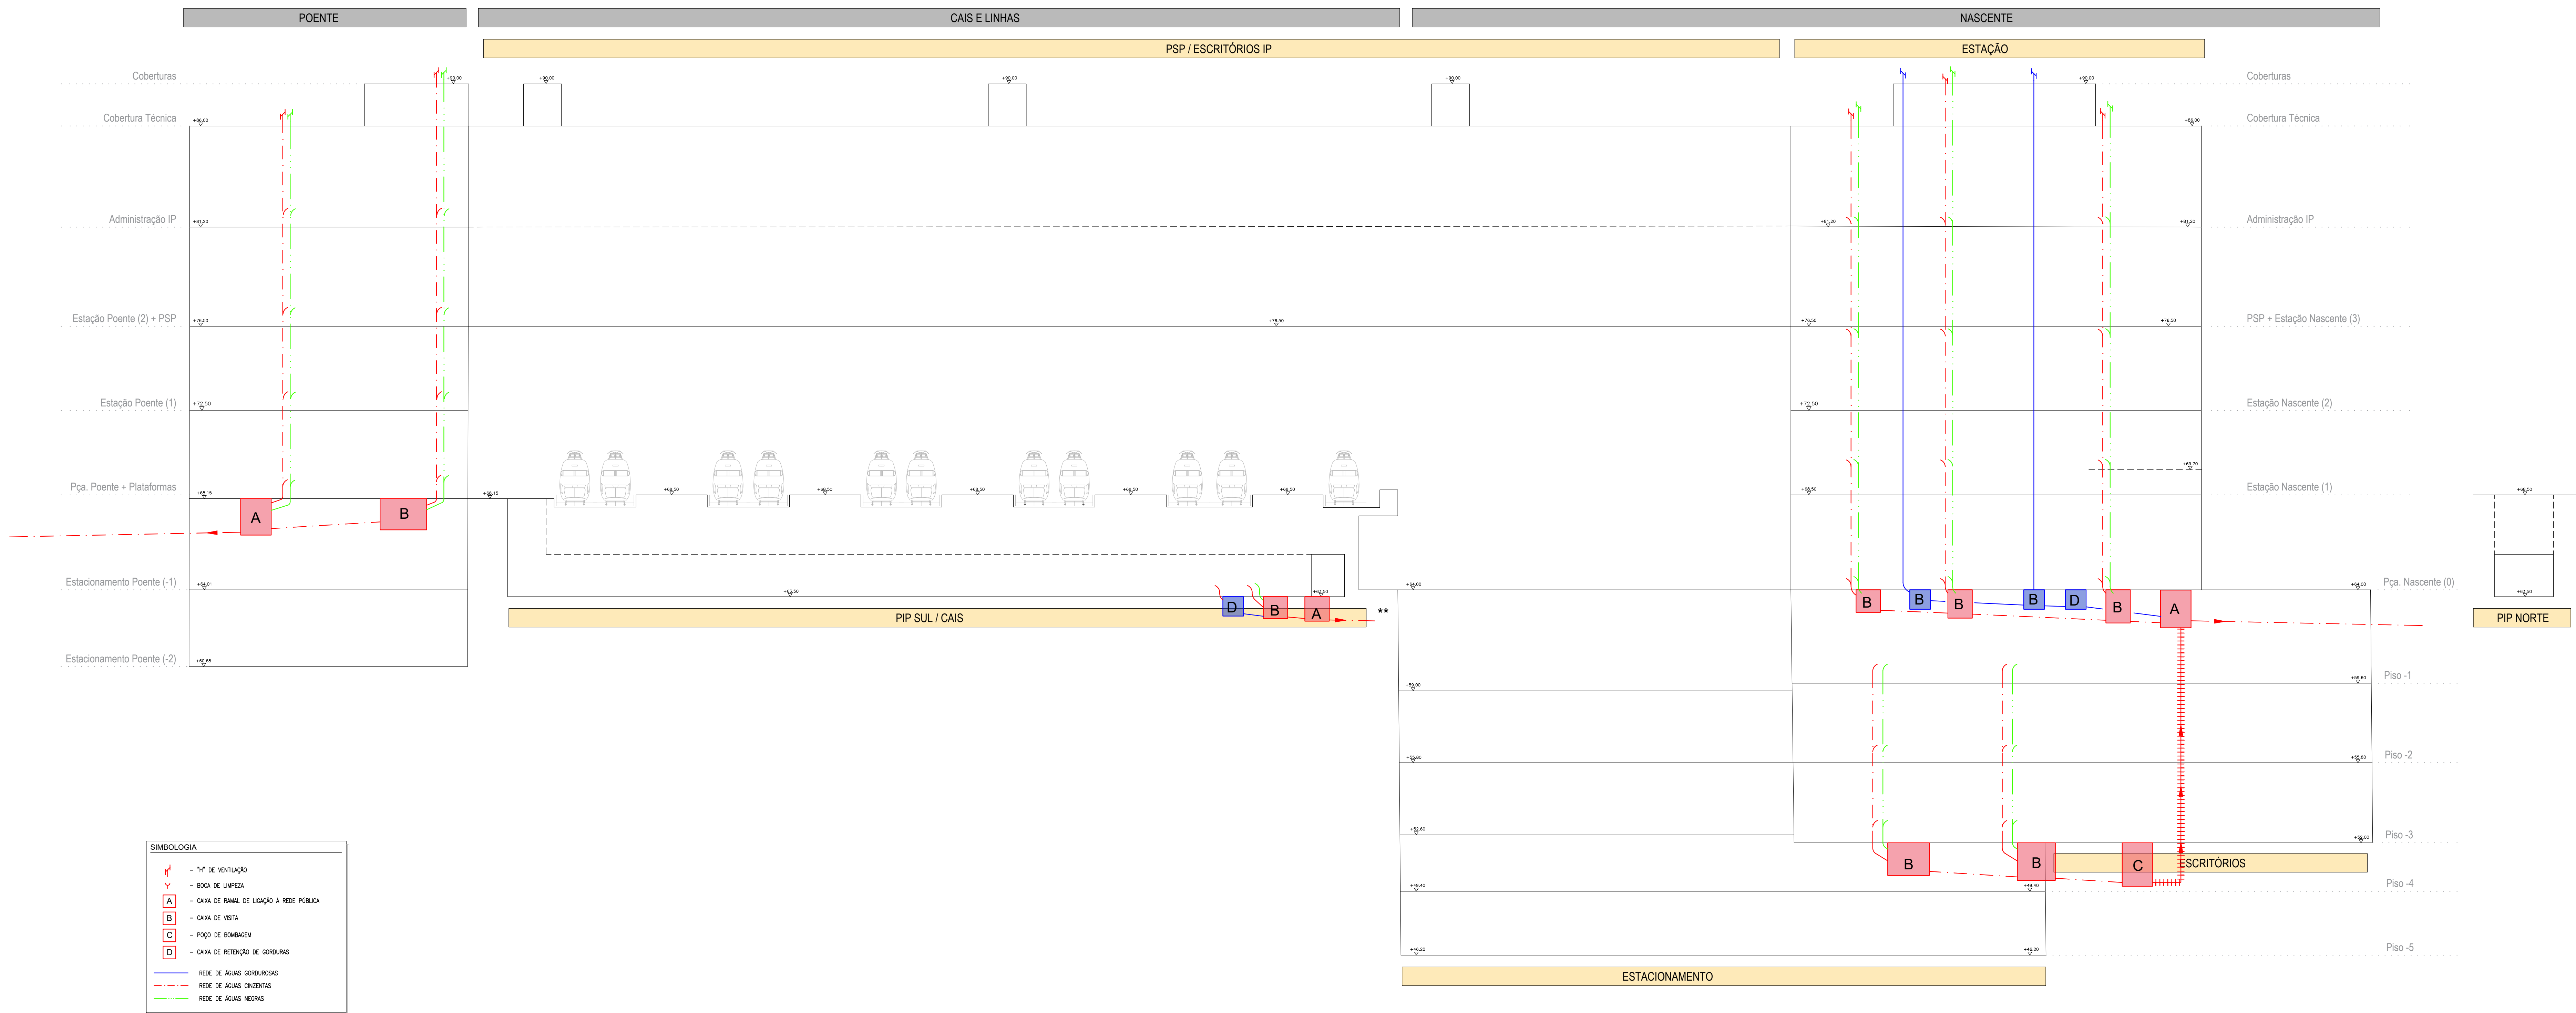

SIMBOLOGIA

- ~ 1/4" DE VENTILAÇÃO
- ~ BOCA DE LIMPEZA
- A - CAIXA DE RIMAL DE LIGAÇÃO À REDE PÚBLICA
- B - CAIXA DE VISTA
- C - POÇO DE BOMBAGEM
- D - CAIXA DE RETENÇÃO DE GORDURAS
- REDE DE ÁGUAS GORDURASAS
- - - REDE DE ÁGUAS CRIENTAS
- REDE DE ÁGUAS NEGRAS

NOTAS:

O NÚMERO DE TUBOS DE QUEDA É MERAMENTE INDICATIVO.
O NÚMERO DE CAIXAS DE RETENÇÃO DE GORDURAS SERÁ AVALIADO NA FASE SEQUINTE.
(*) O ÍTIO DE TUBOS DE QUEDA E DOS RAMAIS HORIZONTAIS SERÁ DEVIDAMENTE DETALHADO E PROJETADO NA PRÓXIMA FASE DE PROJETO.
(**) VIABILIDADE DE LIGAÇÃO AUTÓNOMA DE RAMAL PARA PIP-SUL (CATERING E RSU), A VIABILIZAR JUNTO DAS ÁGUAS E ENERGIA DO PORTO, EM.



01		30/04/2025	Revisão Geral	Alice Mares	COORD. PROJETISTA		Alice Mares	CONCESSIONÁRIA DE ALTA VELOCIDADE		AVANTE NORTE	SYSTRIA		Infraestrutura de Portugal		O DIRETOR DO PROJETO:		PROJETO:	LINHA FERROVIÁRIA DE ALTA VELOCIDADE ENTRE PORTO (CAMPAÑA) E LISBOA	COORD. EXECUTIVO:		PP 10345 PR-08.01.01.ESG.001.01
00		14/06/2025	Emissão Inicial	Alice Mares	FICHA:		PP 10345 PR-08.01.01.ESG.001.01.DWG	RESP. DA LINHA:		TRONCO PORTO (CAMPAÑA) E OA - SUBTERRÂNEO AS - AVE (8+502 AO KM 71+020)	RESP. DO DEPARTAMENTO:		LOCAL:	ESTACÃO DE CAMPANA	O DIRETOR:		RESPONSABILIDADE:	V08 - EDIFICAÇÕES	DATA:		30/04/2026
REV.		DATA	DESCRIÇÃO	RESPONSÁVEL	PROJETO:		Alice Mares	VALORES:		Marcelo João Ferreira	TÍTULO DO DESENHO:		REDE DE ESGOTOS	Nº ORDEM:		ESG 001	VERSÃO:		01	S : E	