


Diagrama de Distribuição de Energia

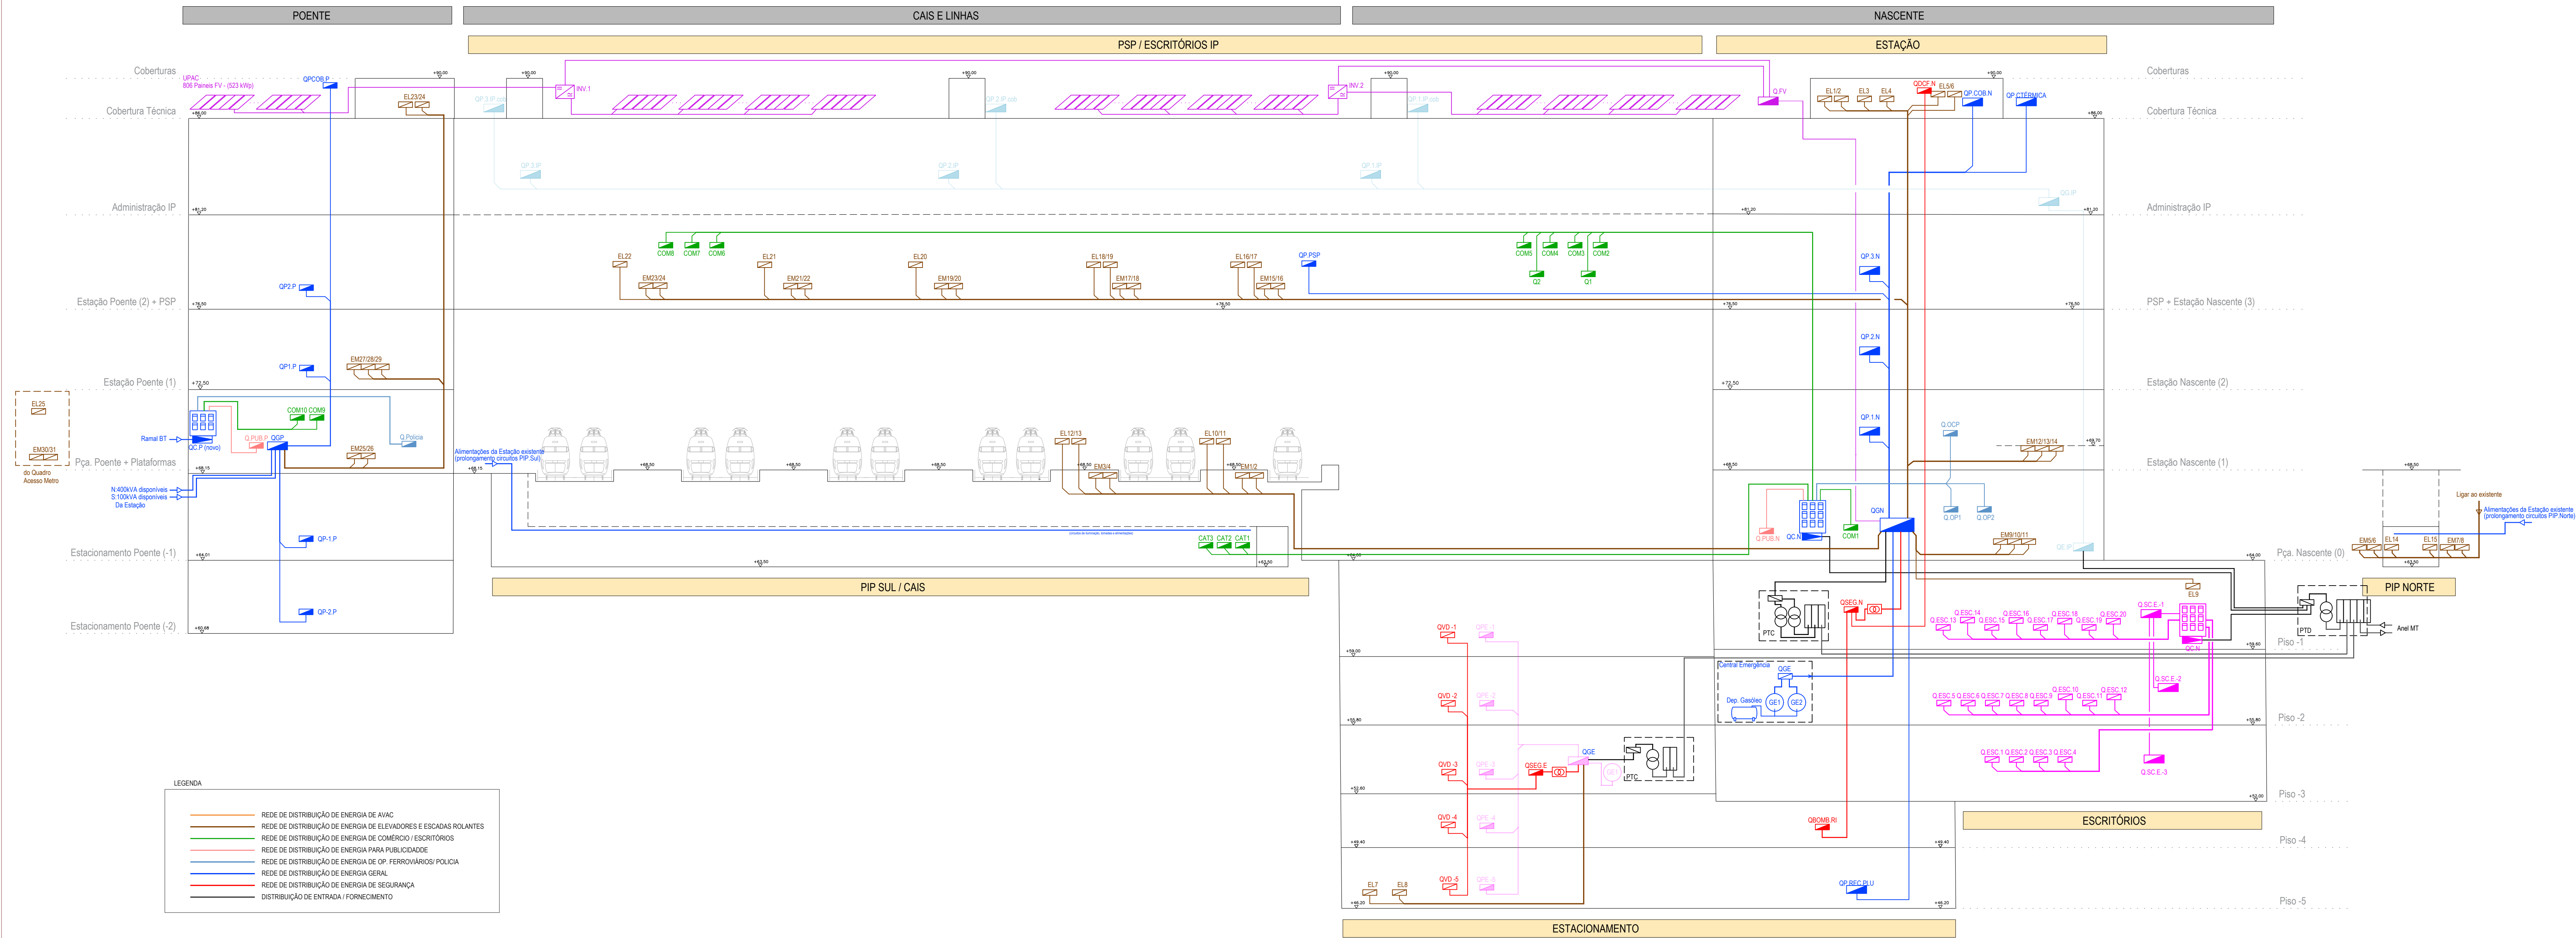

						GESTOR DO PROJETO: PROJETO: COORDENADOR DA UNIDADE: LOCAL: GESTOR DO DEPARTAMENTO: GESTOR:		PROJETO: LOCAL: ESPECIALIDADE: ESTÁGIO:		CÓDIGO DESENO: PP102426.PRL06.01.01.ELE001.01 W000000000 DATA: 30/04/2026 W000000000 W000000000	
						OBJETO: TRONCO PORTO CAMPANHÃ - ODE - SUBTRONCO A1 - RM-86-863 AO RM-71-029 LOCAL: ESTACÇÃO DE CAMPANHÃ ESPECIALIDADE: VDS - EDIFICAÇÕES ESTÁGIO: INSTALAÇÕES ELÉTRICAS (ELE)		DATA: 30/04/2026 W000000000 W000000000		W000000000 W000000000 W000000000 W000000000	
01	30/04/2026	Revisão Geral	Rui Garcia	COORDENADOR	PP102426.PRL06.01.01.ELE001.01.DWG	AVACETE NORTE	SYSTR	Infraestrutura de Portugal	01	30/04/2026	01
02	14/06/2025	Emissão Inicial	Rui Garcia	PROJETO	PP102426.PRL06.01.01.ELE001.01.DWG	AVACETE NORTE	SYSTR	Infraestrutura de Portugal	02	14/06/2025	02
REV.	DATA	DESCRIÇÃO	RESPONSÁVEL	PROJETO	AVACETE NORTE	SYSTR	Infraestrutura de Portugal	03	30/04/2026	03	