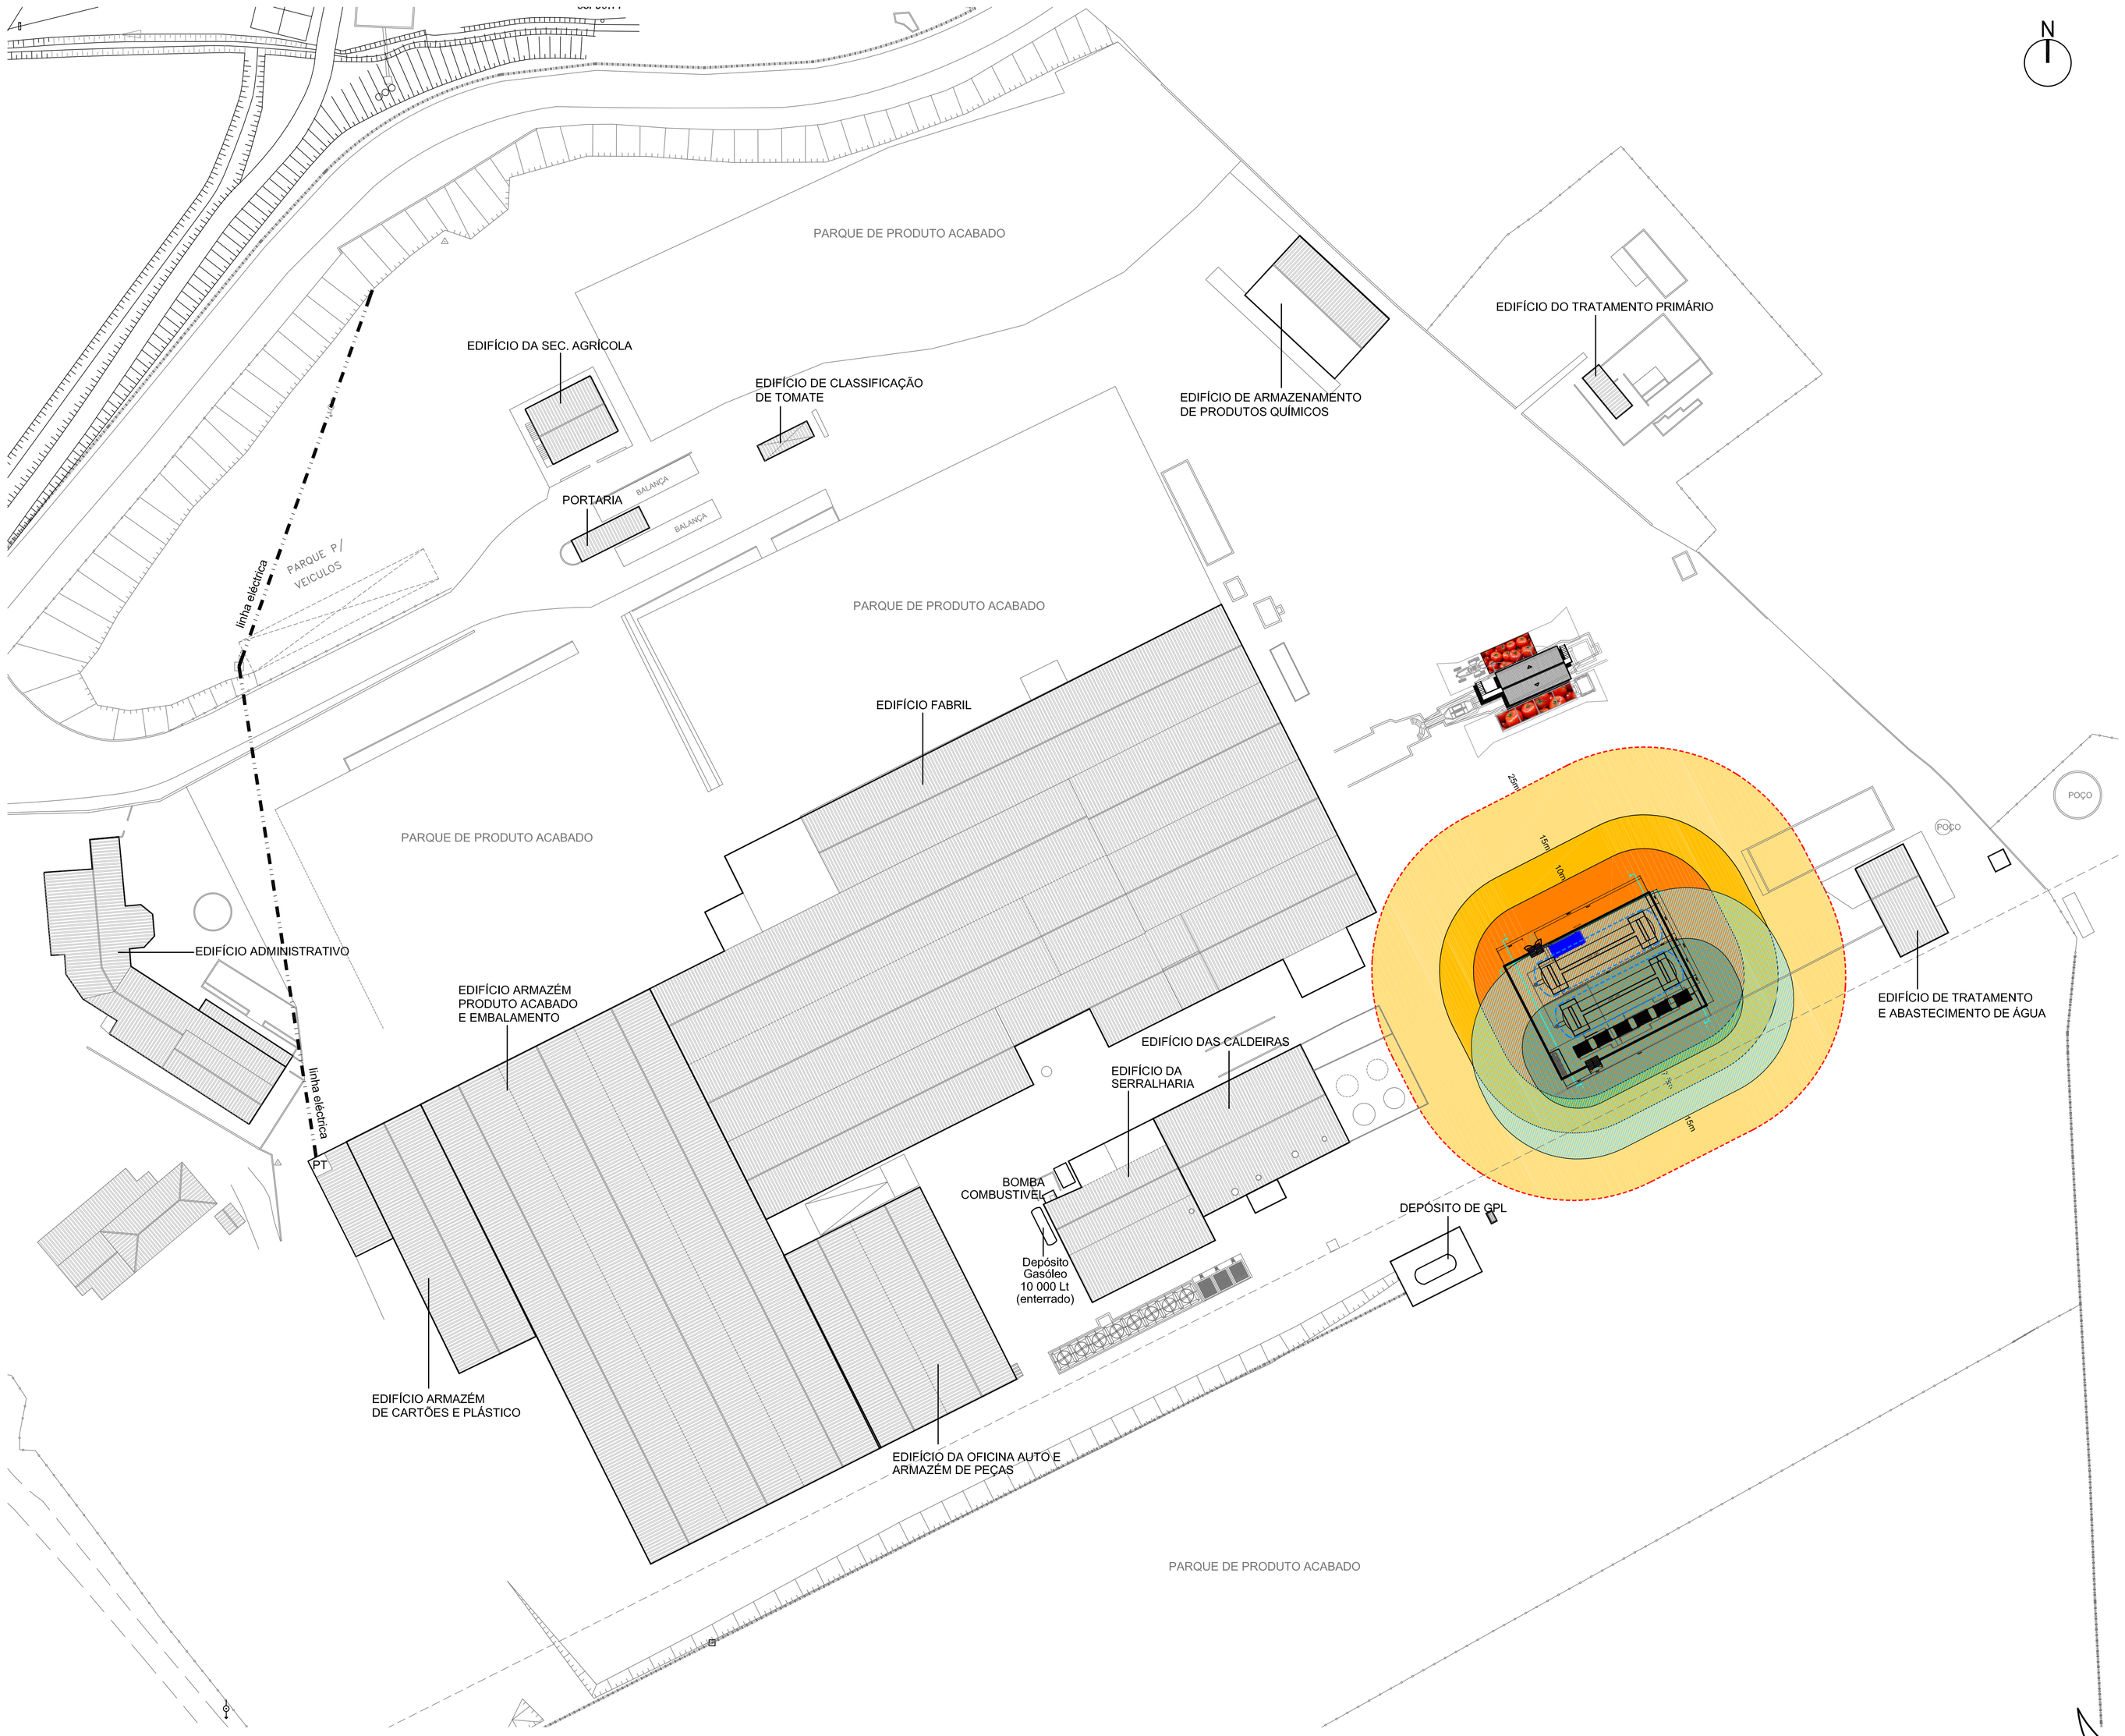

ZONAS DE SEGURANÇA

- ZONA 1
- ZONA 2

DISTÂNCIAS MÍNIMAS AO RESERVATÓRIO (60 - 200m³)

TIPO DE RISCOS	Portaria Nº 568/2000
EDIFICIOS HABITADOS	15 metros
EDIFICIOS OCUPADOS	15 metros
FOGOS E EQUIPAMENTOS ELÉCTRICOS.	15 metros
DEPÓSITOS DE MATERIAIS INFLAMÁVEIS AÉREOS.	10 metros
DEPÓSITOS DE MATERIAIS INFLAMÁVEIS SUBTERRÂNEOS.	5 metros
VIAS PÚBLICAS, ESTRADAS E CAMINHOS DE FERRO.	25 metros
INSTALAÇÕES COM PERIGO DE INCÊNDIO.	25 metros
CHAMAS CONTROLADAS	25 metros
PROJECÇÃO VERTICAL MAIS PRÓXIMA LINHAS ELÉCTRICAS.	15 metros

DISTÂNCIAS DE SEGURANÇA DOS VAPORIZADORES C > 2OO

TIPO DE RISCOS	Portaria Nº 568/2000
EDIFICAÇÕES INTERIORES AO PERÍMETRO DA INSTALAÇÃO INDUSTRIAL	7.5 metros
EDIFÍCIOS ,LINHAS DIVISÓRIAS DE PROPRIEDADE, VIAS PÚBLICAS, FOGOS NUS, EQUIPAMENTO ELÉCTRICO NÃO ANTIDEFLARANTE E PRODUTOS INFLAMÁVEIS	15 metros

EDIFÍCIO (utilização)	OCUPANTES (nº trabalhadores em campanha)
PORTARIA	04
EDIFÍCIO ADMINISTRATIVO	08
EDIFÍCIO DA SEC. AGRÍCOLA	01
EDIFÍCIO ARMAZÉM PRODUTO ACABADO E EMBALAMENTO	05
EDIFÍCIO ARMAZÉM DE CARTÕES E PLÁSTICO	00
EDIFÍCIO DO TRATAMENTO PRIMÁRIO	01
EDIFÍCIO DAS CALDEIRAS	02
EDIFÍCIO DA SERRALHARIA	04
EDIFÍCIO DE TRATAMENTO E ABASTECIMENTO DE ÁGUA	01
EDIFÍCIO FABRIL	80
EDIFÍCIO DA OFICINA AUTO E ARMAZÉM DE PEÇAS	02
EDIFÍCIO DE ARMAZENAMENTO DE PRODUTOS QUÍMICOS	00
EDIFÍCIO DE CLASSIFICAÇÃO DE TOMATE	02

AMBIALCA
Travessa das Arroteias, n.º 62
Parceiros de São João
2350-214 Parceiros de Igreja
telm: 917882462
telf: 249835190
fax: 249835550
e-mail: geral@ambialca.pt
www.ambialca.pt

requerente: SOPRAGOL, S.A.
local: Montinho de Baixo – MORA
fase: Licenciamento de Unidade Industrial
especialidade: PCIP
contém: Planta de Implantação e de Zonas de Segurança

processo: SOP_RPAG 02
data: Março 2015
desenho: 01
escala: 1:500
anexo: AN1.19
rubrica