


ESQUEMA DE PH RETANGULAR ADAPTADA PARA A PASSAGEM DE FAUNA DE PEQUENO PORTE

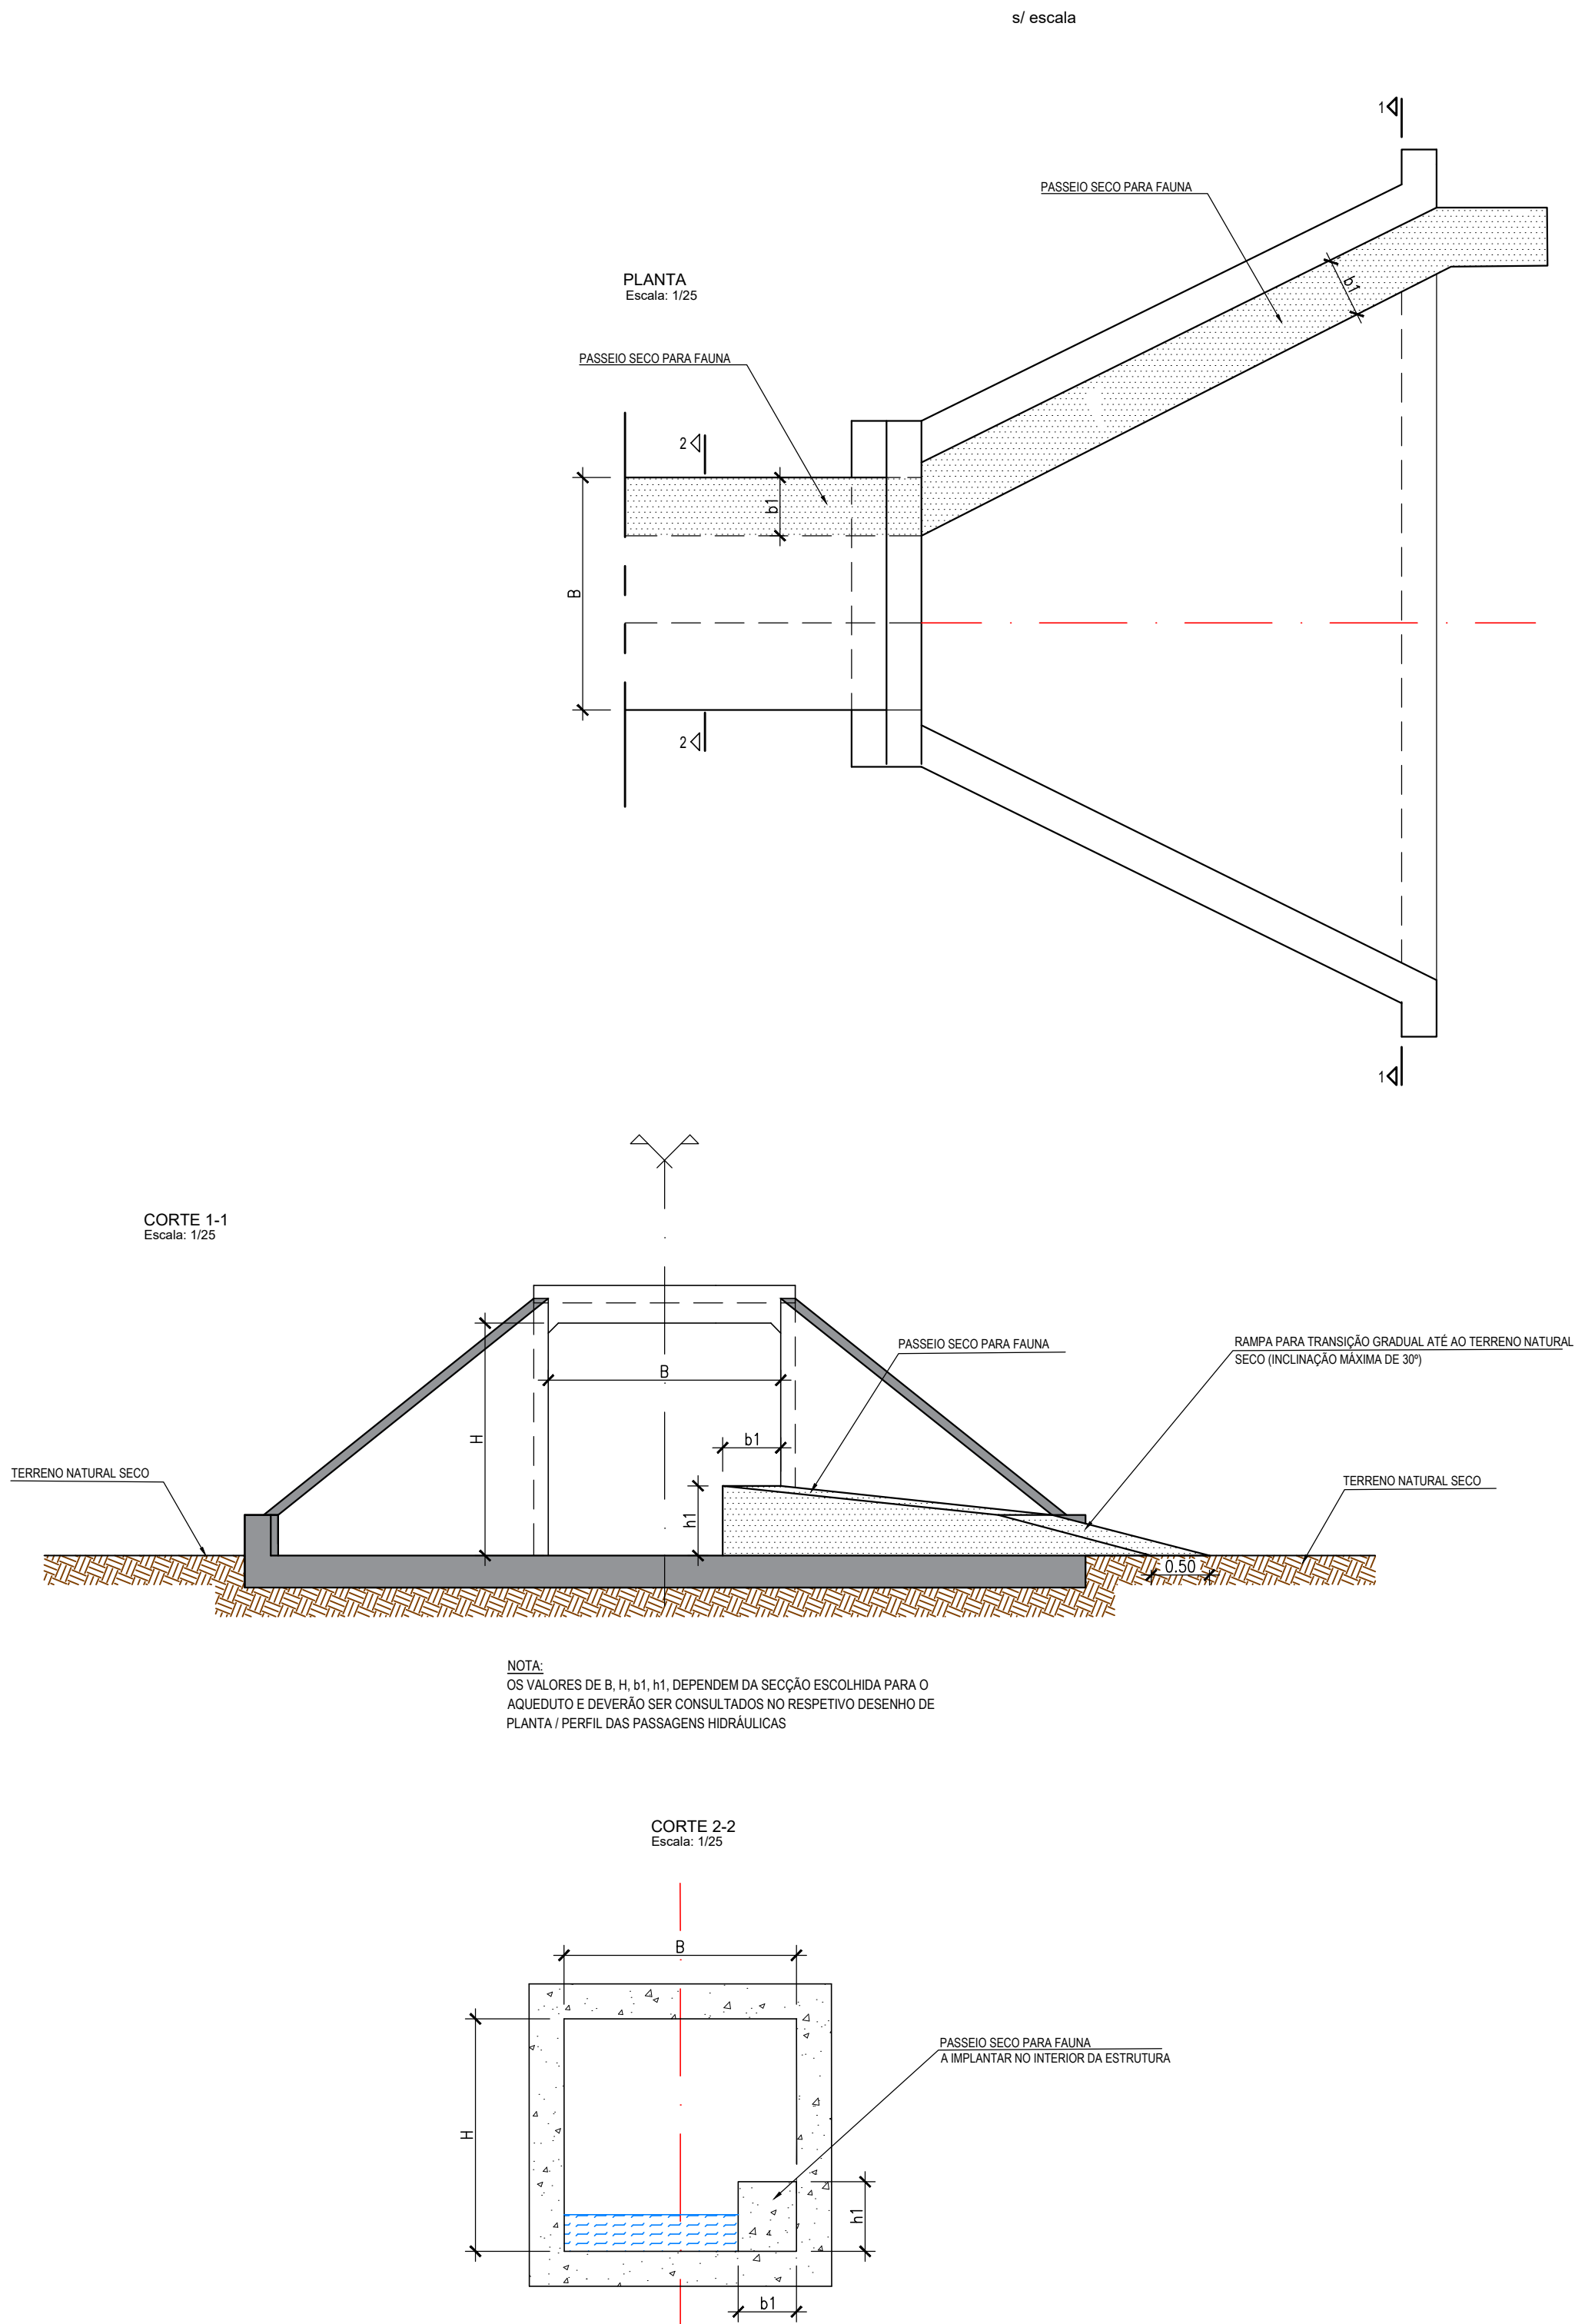

MATERIAIS	
- BETÕES	
C16/20	Betão de Regularização / Enchimento
C25/30	Valias, Valetas
C40/50	Coletores(XC2) / PHs (XC2) /Bocas (XC4)
- AÇOS	
A500NR	Em Varão
Fe360 (S25JR)	Em Chapas e Perfis
- RECOBRIMENTOS	
0.035 m	

--	--	