



CAIXAS DE VISITA/INSPECÇÃO CIRCULARES

RÚBRICA - F-01.02.46
RÚBRICA - R-02.07.01


CAIXA DE VISITA SUMIDOURO
PLANTA
Escala 1:20

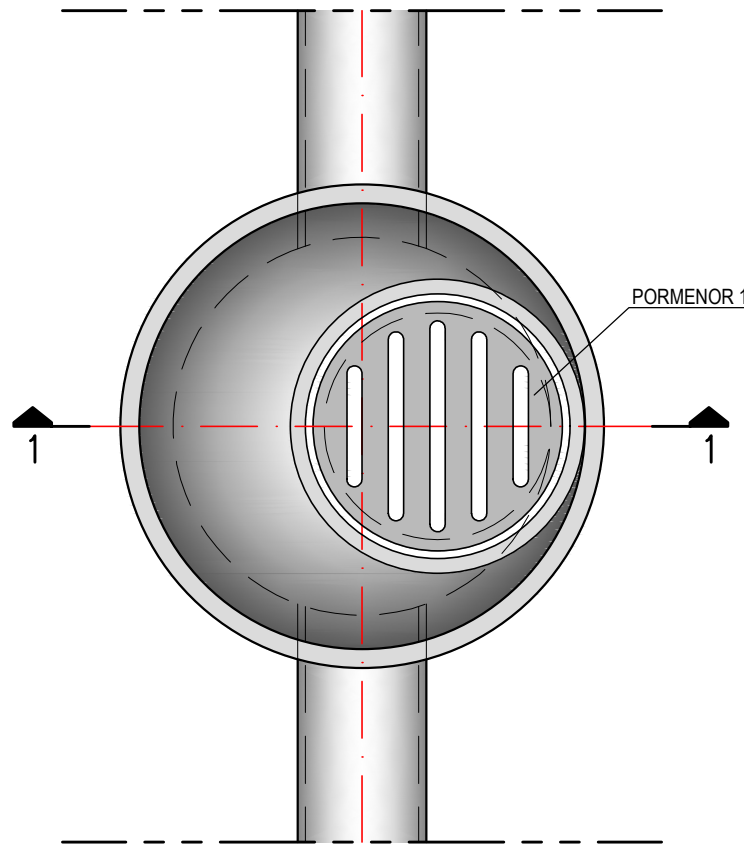


CAIXA DE VISITA E LIMPEZA
PLANTA
Escala 1:20

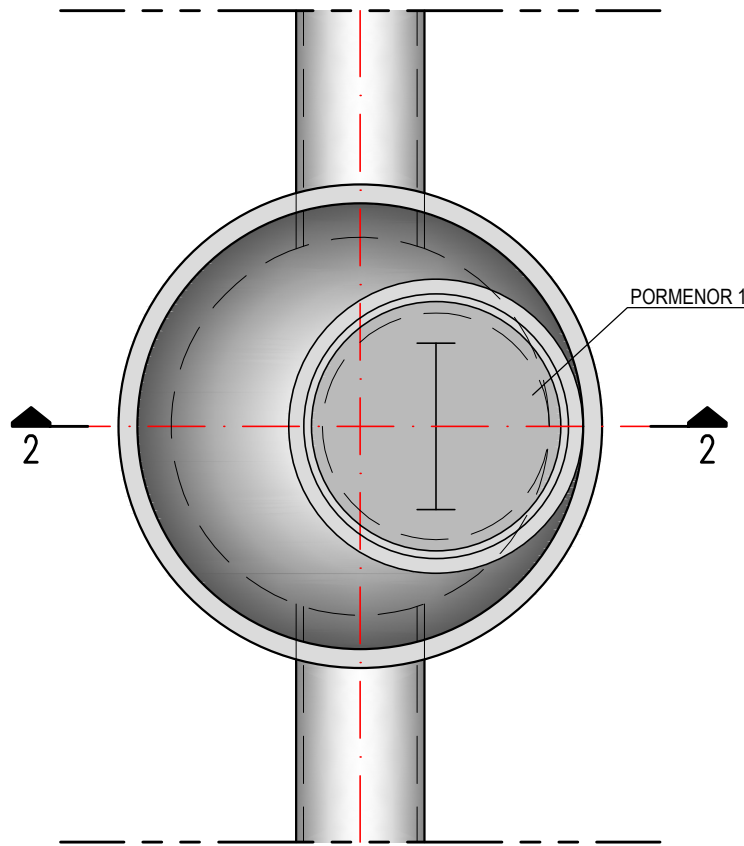


CORTE 1-1
Escala 1:20

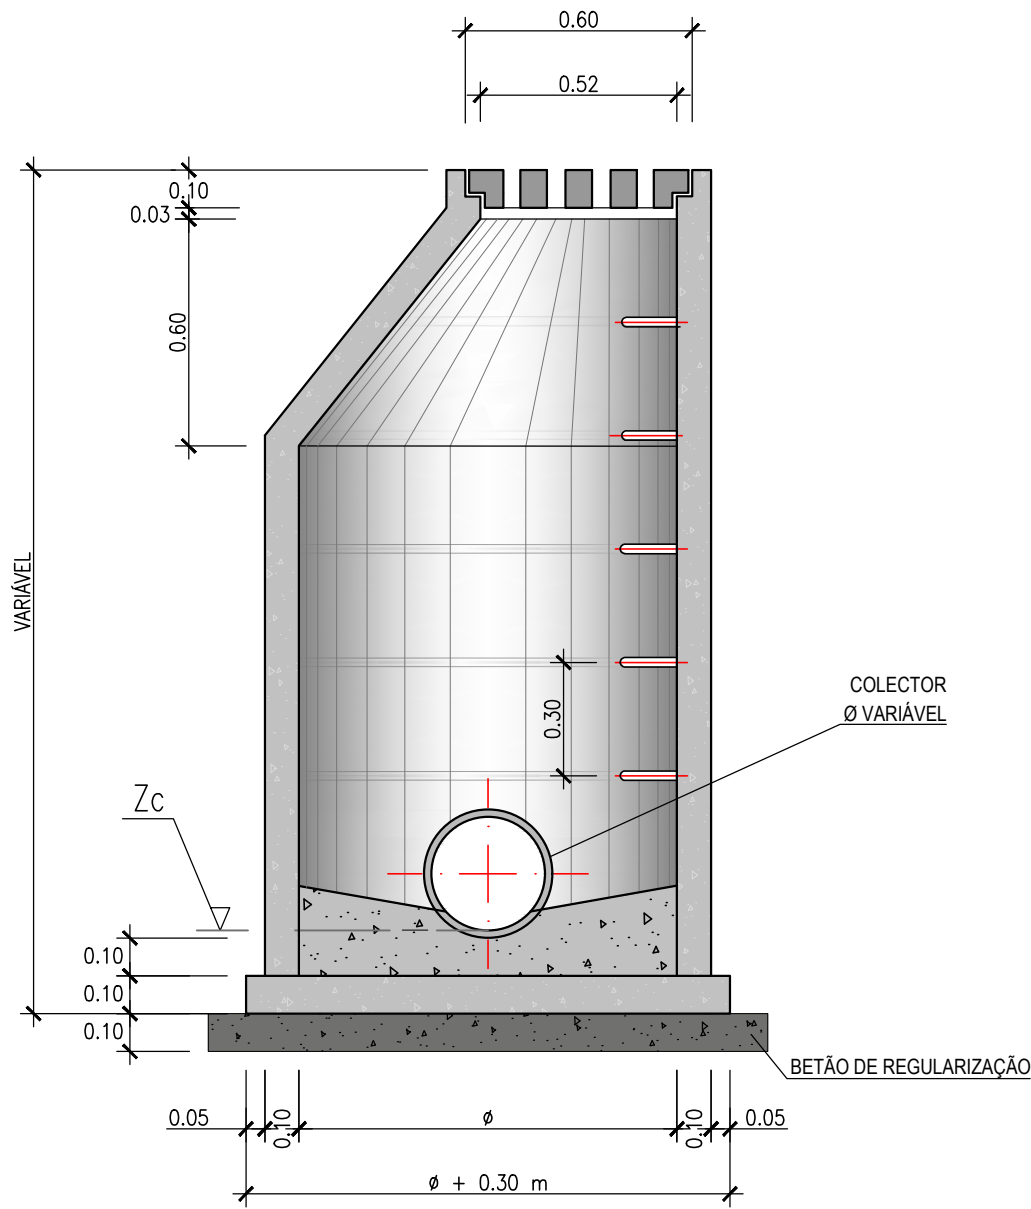


CORTE 2-2
Escala 1:20

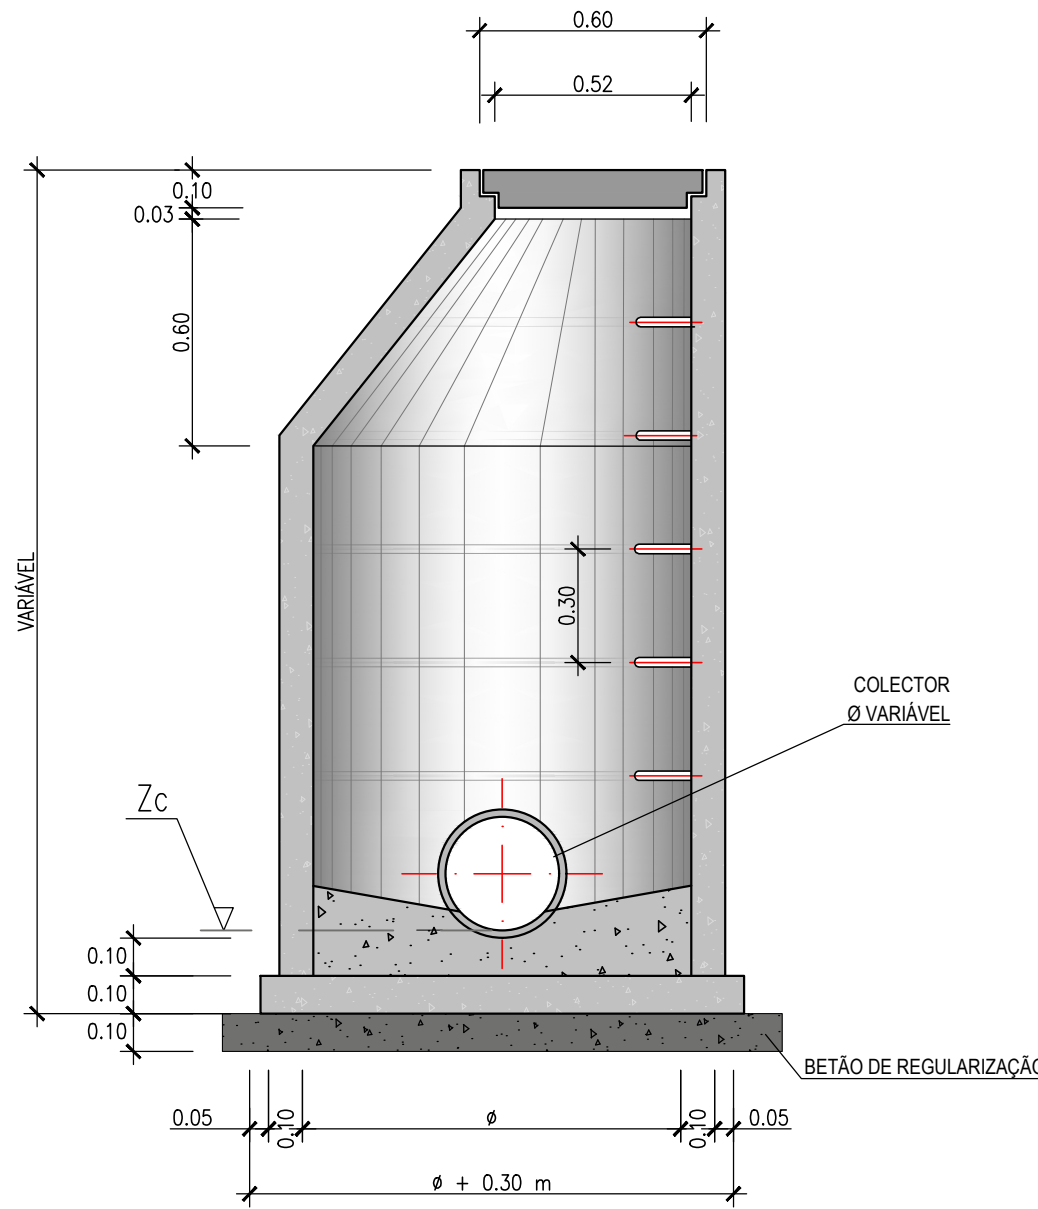


PORMENOR DA TAMPA
CORTE
Escala 1:20

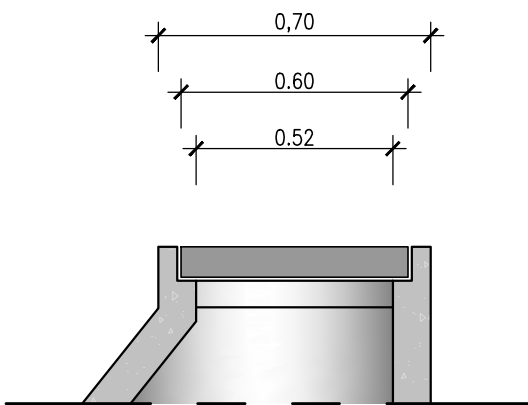

TAMPA COM E SEM SUMIDOURO EM BETÃO
CORTE
Escala 1:10




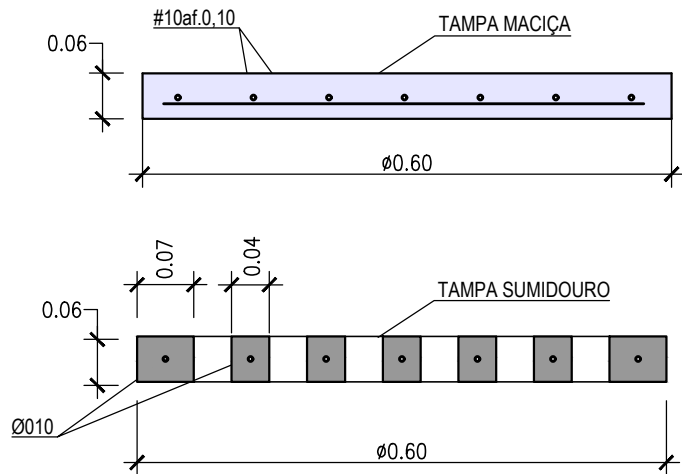


CARACTERÍSTICAS DA TAMPA
PLANTA
Escala 1:10

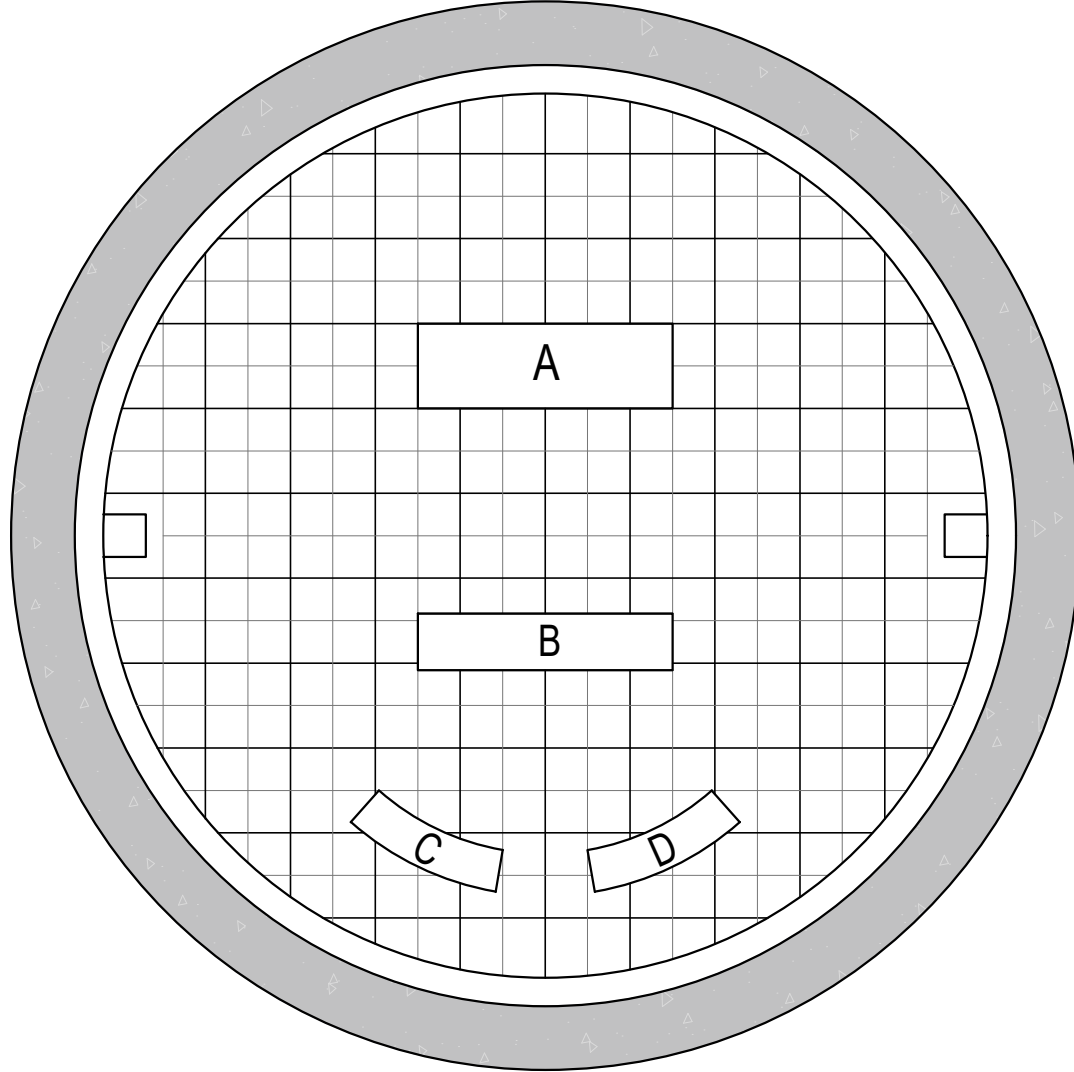


- Diâmetro: 600 mm
- Material: Ferro Fundido Dúctil (FFD)
- Classe de resistência: D 400
- Sistema de fecho: Barra elástica
- Sistema de isolamento: Junta de polietileno, para evitar ruídos
- Sistema de abertura: Simples, com dobradiça
- Aplicação: Abertura no sentido contrário ao trânsito
- Normas aplicáveis: NP EN 124

NOTA:
QUANDO O MATERIAL DE RECOBRIMENTO FOR BETUMINOSO, DEVERÁ SER APLICADO ATÉ À TAMPA DA CAIXA DE VISITA

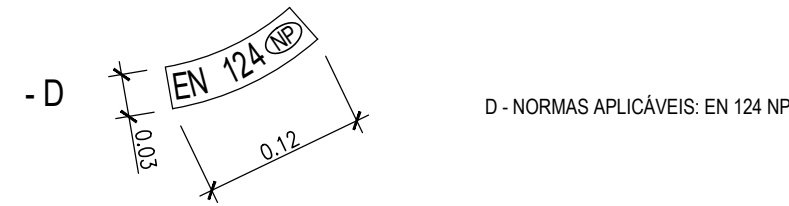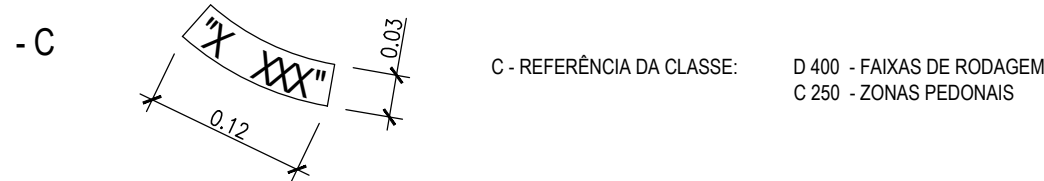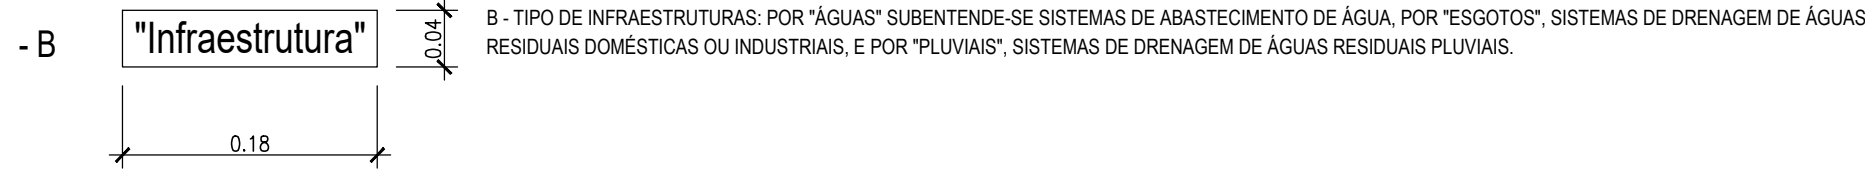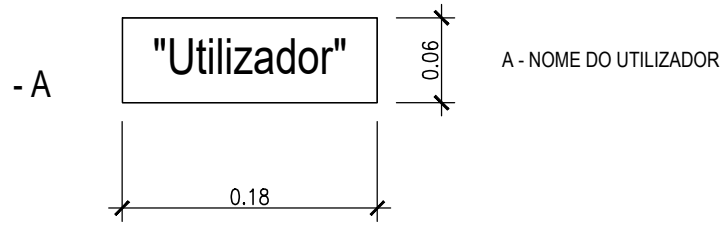

PORMENOR DOS DEGRAUS
CORTE
Escala 1:10

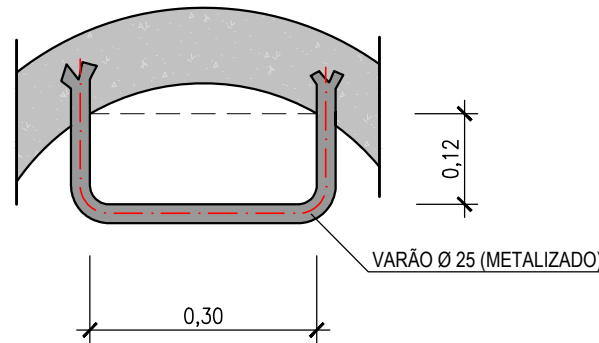

MATERIAIS

- BETÕES	Betão de Regularização / Enchimento
C16/20	Valas, Valetas
C25/30	Coletores(XC2) / PHs (XC2) /Bocas (XC4)
C40/50	
- AÇOS	Em Varão
A500NR	Em Chapas e Perfis
Fe360 (S25JR)	
- RECOBRIMENTOS	
0.035 m	

NOTA --- NA RODOVIA:
PARA COLETORES COM Ø < 0.60m --- A CAIXA DE VISITA COM Ø 1.0m
PARA COLETORES COM Ø = 0.60m --- A CAIXA DE VISITA COM Ø 1.2m
PARA COLETORES COM Ø > 0.60m --- A CAIXA DE VISITA COM Ø >1.2m

Cofinanciado pela
União Europeia



--	--	