



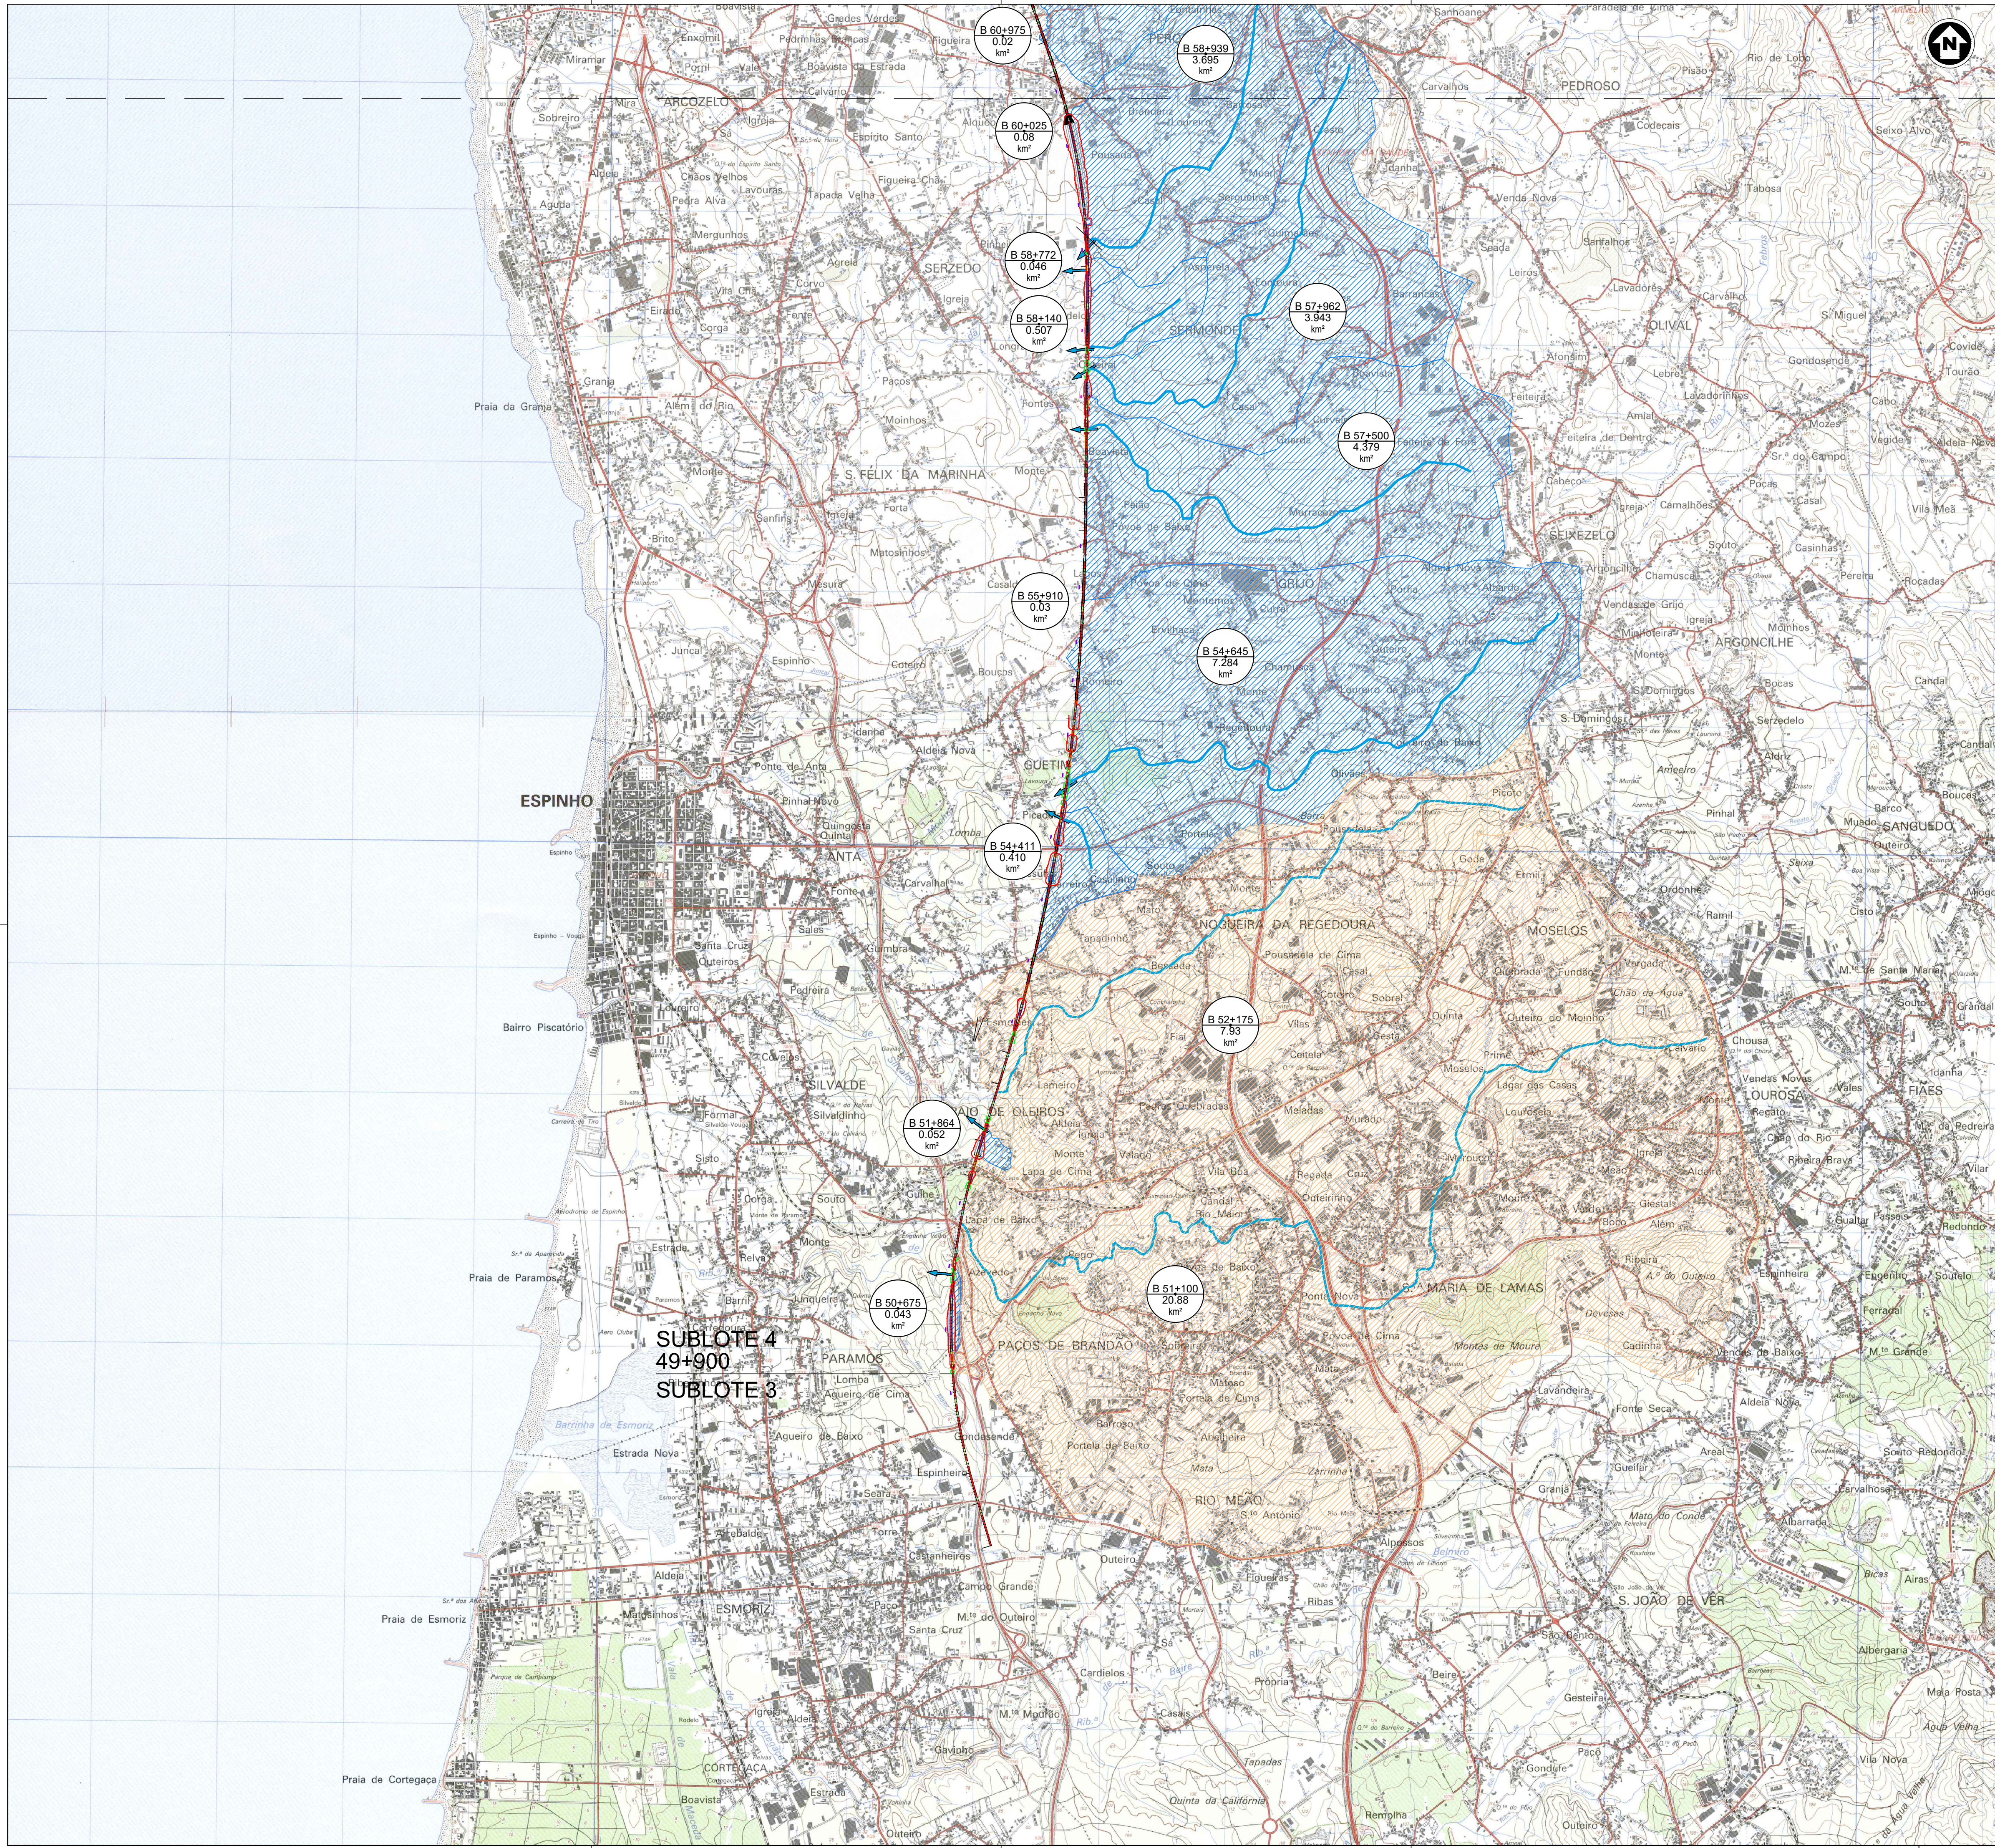

LEGENDA

- Bacia Hidrográfica associada PH
- Bacia Hidrográfica associada Ponte/Viaduto
- Bacia Hidrográfica associada Túnel
- Passagem Hidráulica
- Nº da bacia
área em Km²
- Linha de água
- Eixo de Projeto
- Viaduto / Ponte
- Túnel

NOTA: REMETE-SE A DEFINIÇÃO DA BACIA REFERENTE AO RIO DOURO PARA O CAPÍTULO ESPECÍFICO DA PONTE SOBRE O RIO DOURO, PF10244-AP.02.01.00.681

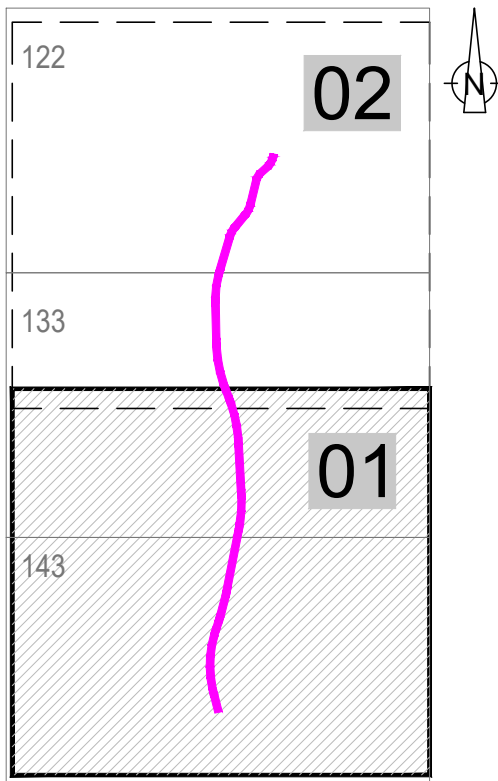

Quadro de referência das Cartas Militares 1:25 000

Cofinanciado pela
União Europeia



01	30.04.2026	Revisão Geral	Pedro Biscaia	Código Projeto	-
00	14.08.2025	Edição inicial	Pedro Biscaia	Folheto	PF10244-PR.01.08.00.001-002.01.DWG
Rev.	Data	Descrição	Responsável	Projeto	Desenho
			Pedro Biscaia	Pedro Biscaia	A. Campos e Matos
		O Gestor de Projeto	LINHA FERROVIÁRIA DE ALTA VELOCIDADE ENTRE PORTO (CAMPANHÃ) E LISBOA		
		O Responsável Unidade	Linha	Troço Porto (Campanhã) a Gá - Subtrçoço A4 - KM 49+900 AO KM 69+563	
		O Responsável Departamento	Local	PORTO (CAMPANHÃ) A GÁ	
		O Diretor	Especialidade	V01 - INFRA-ESTRUTURA E PLATAFORMA DE VIA FÉRREA Tomo 01.08 - ESTUDO HIDROLÓGICO	
Origem		Estudos e Projetos Ferroviários			Nº Registo SAP
Empreendimento		Nº			Data
Fase		Projeto de Execução			14.08.2025
		Título do Desenho			Nº de Ordem
		PLANTA DE LOCALIZAÇÃO GERAIS BACIAS HIDROGRÁFICAS FOLHA 1/2			Valido
					Escalas
					1:25 000
					01