



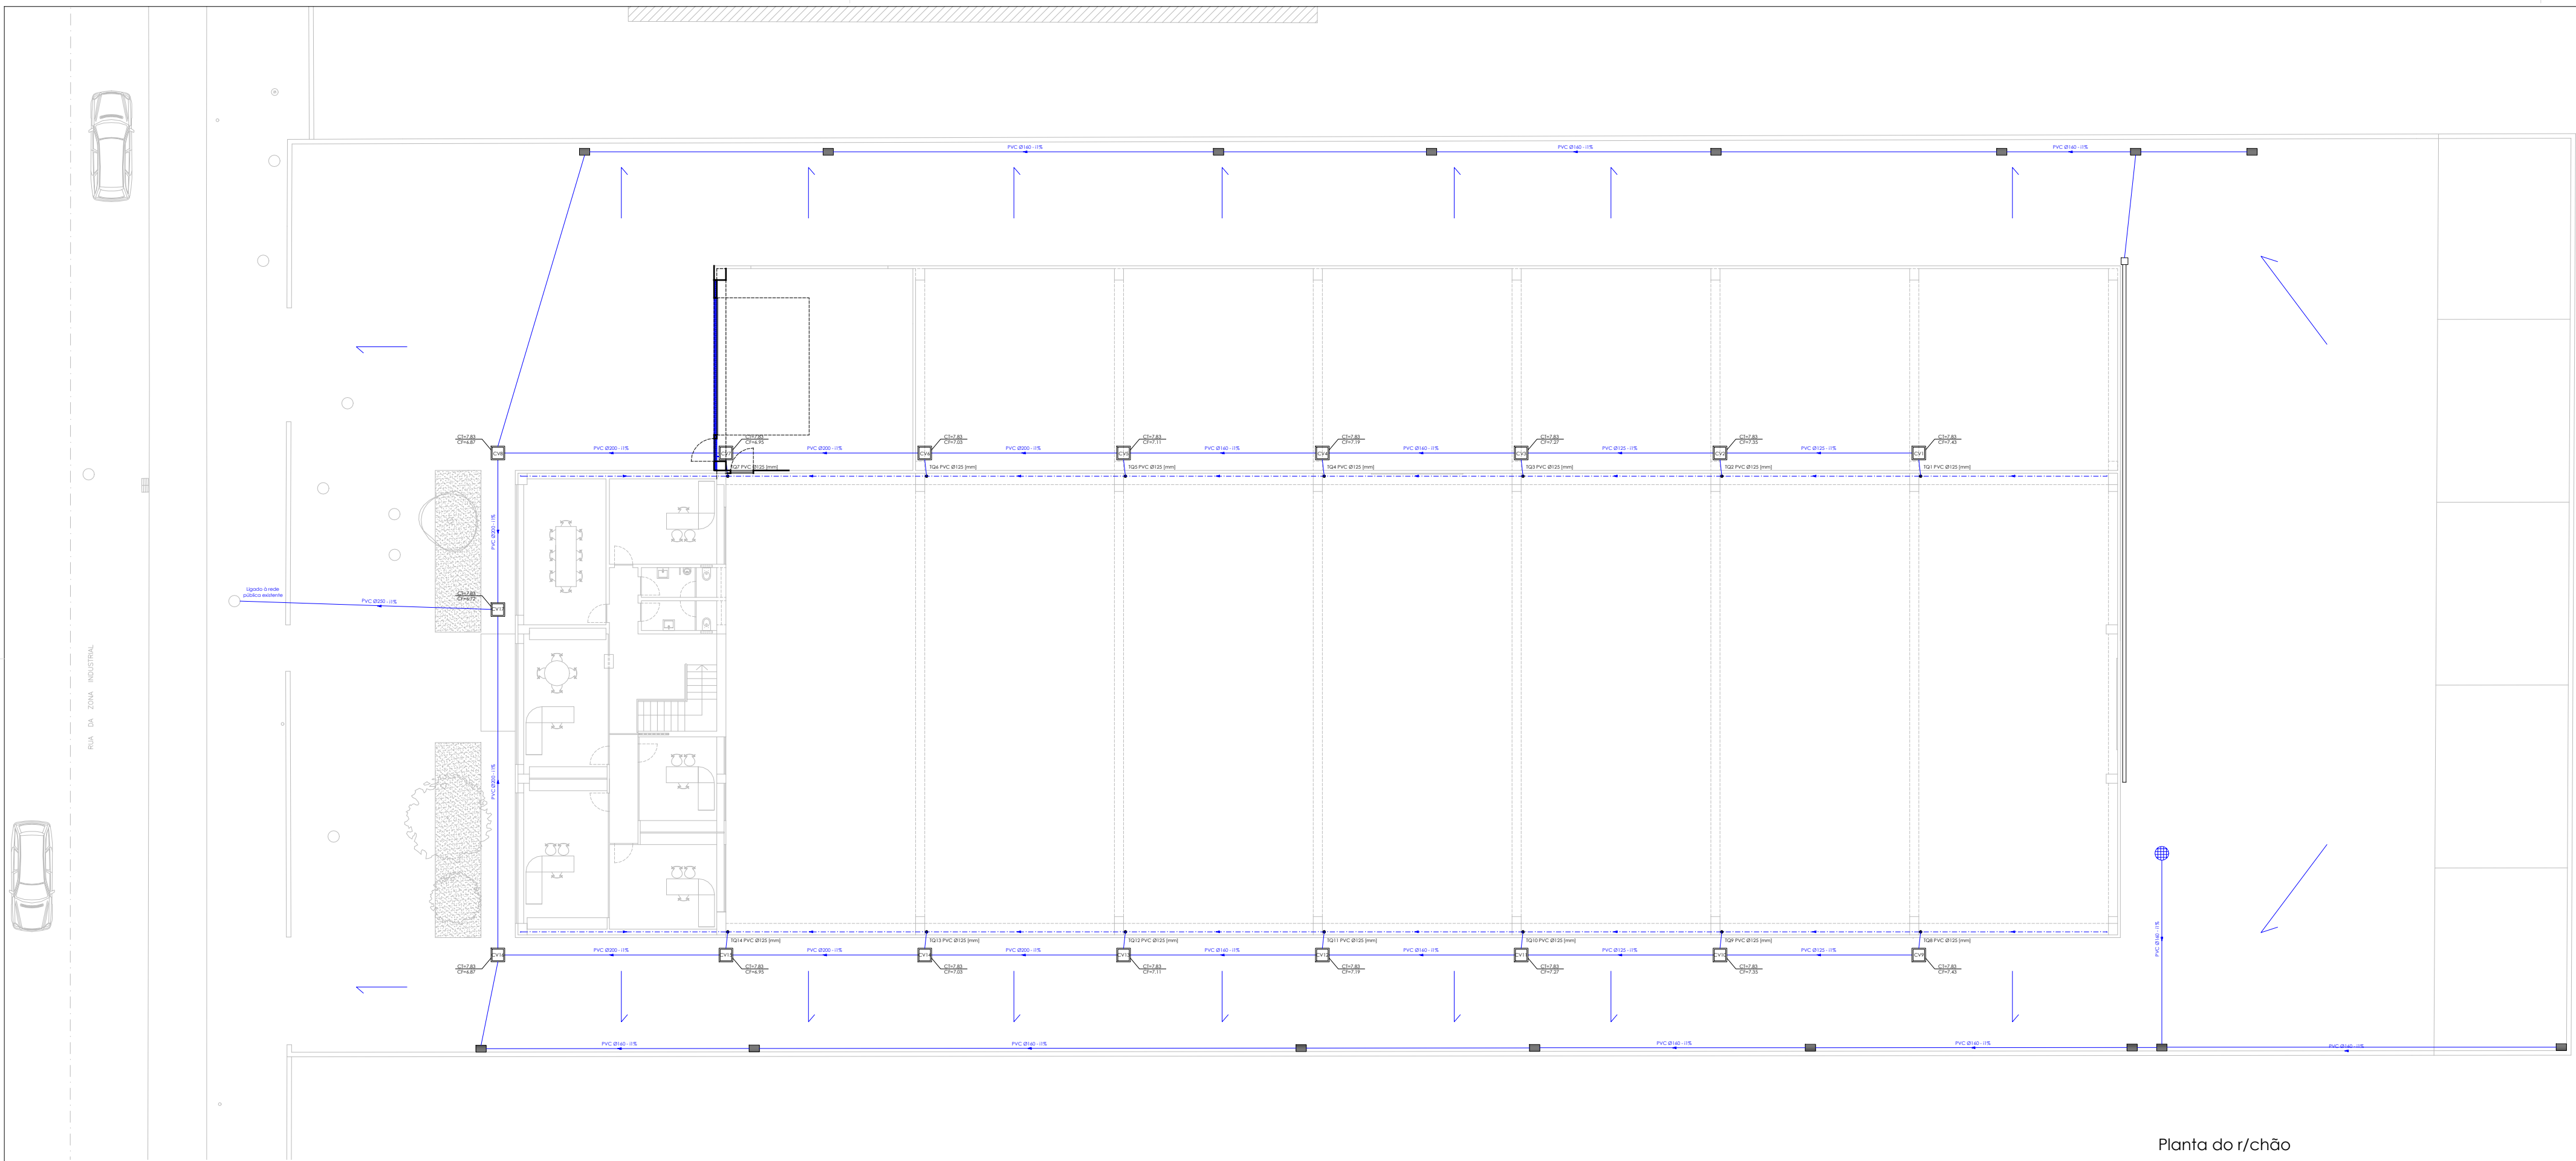

Planta do r/chão

LEGENDA


- | | | |
|------------------------|----------------------|------------------|
| — Caleira em Betão | — Tubo de Escoamento | CT Cota da Tapa |
| ○ Tubo de queda em PVC | □ Caixa de Visita | CF Cota de Fundo |
| ■ Grelha de escoamento | | |

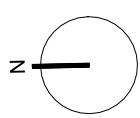

ASTERISCO
estudos e projectos de arquitectura
Rua Dr. Alberto Vêda, n.º 178, 3805-368, Estarreja
23484465-96400809 geral@asteriscoarquitectos.com
www.asteriscoarquitectos.com


Zincral - Revestimentos, Lda.
Rua da Zona Industrial, Bunheiro, Murtosa
Rede de Águas Pluviais
Planta do r/chão e pormenores

Pavilhão Industrial
Março de 2026
1:200
27.17.RP.01

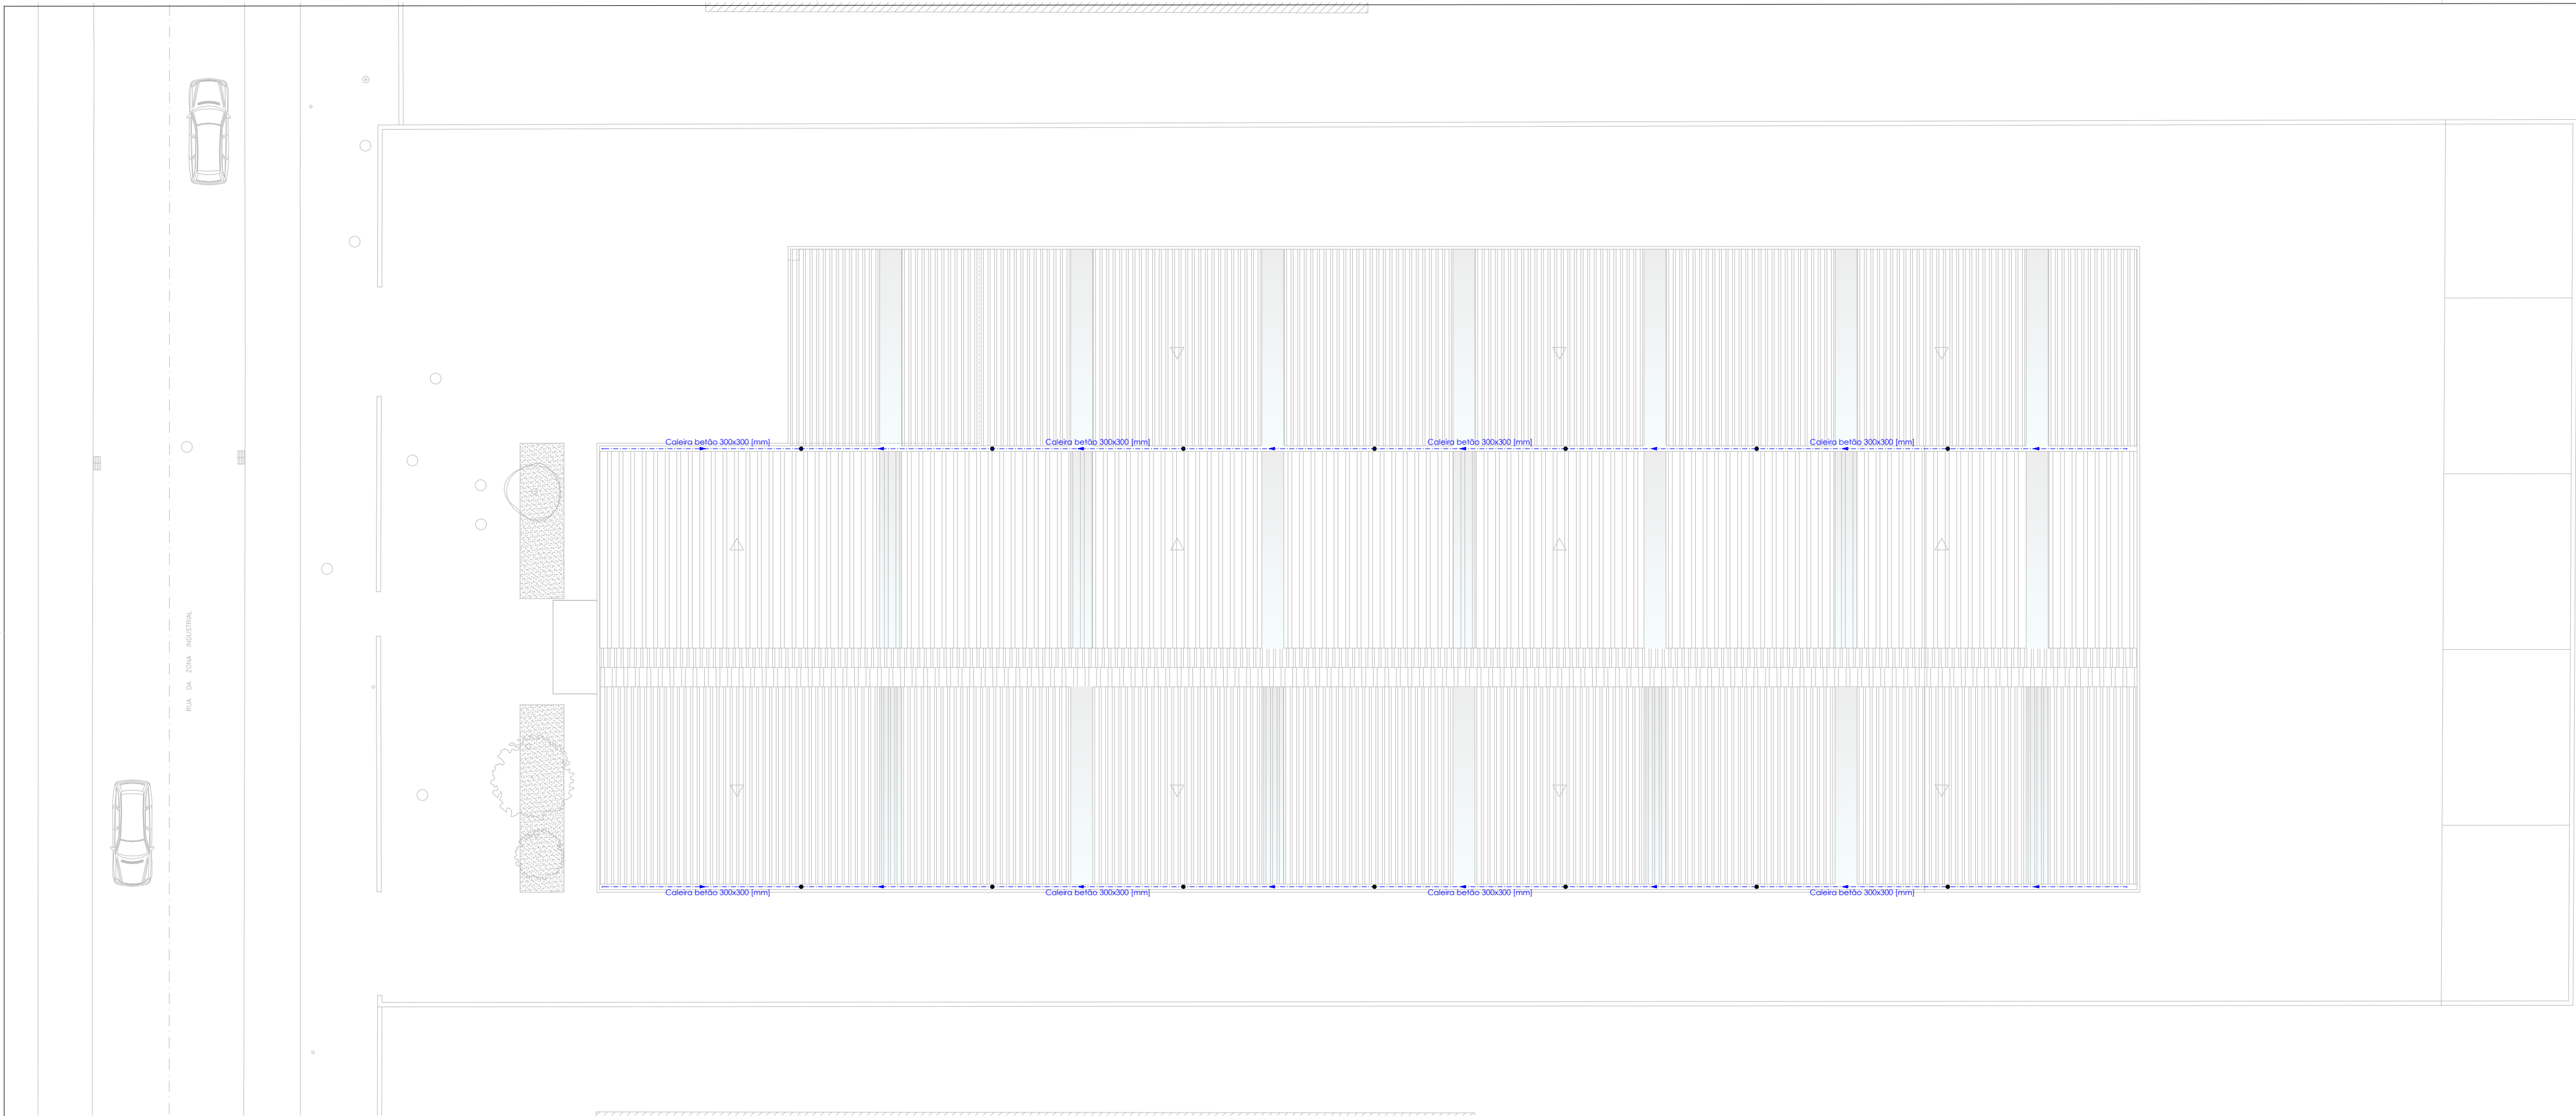

LEGENDA

- | | | |
|------------------------|----------------------|------------------|
| — Caleira em Betão | — Tubo de Escoamento | CT Cota da Tapa |
| ○ Tubo de queda em PVC | □ Caixa de Visita | CF Cota de Fundo |

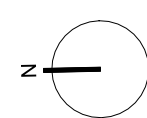

ASTERISCO
estudos e projectos de arquitectura
Rua Dr. Alberto Vêda, n.º 178, 3805-368, Estarreja
23484465-96400809 geral@asteriscoarquitectos.com
www.asteriscoarquitectos.com

Zincral - Revestimentos, Lda.
Rua da Zona Industrial, Bunheiro, Murtosa
Rede de Águas Pluviais
Planta da cobertura

Pavilhão Industrial
Março de 2026
1:200
27.17.RP.02

Planta da cobertura