


AMPLIAÇÃO: 5X
ESCALA: 1:1000


VISTA DE SETÚBAL

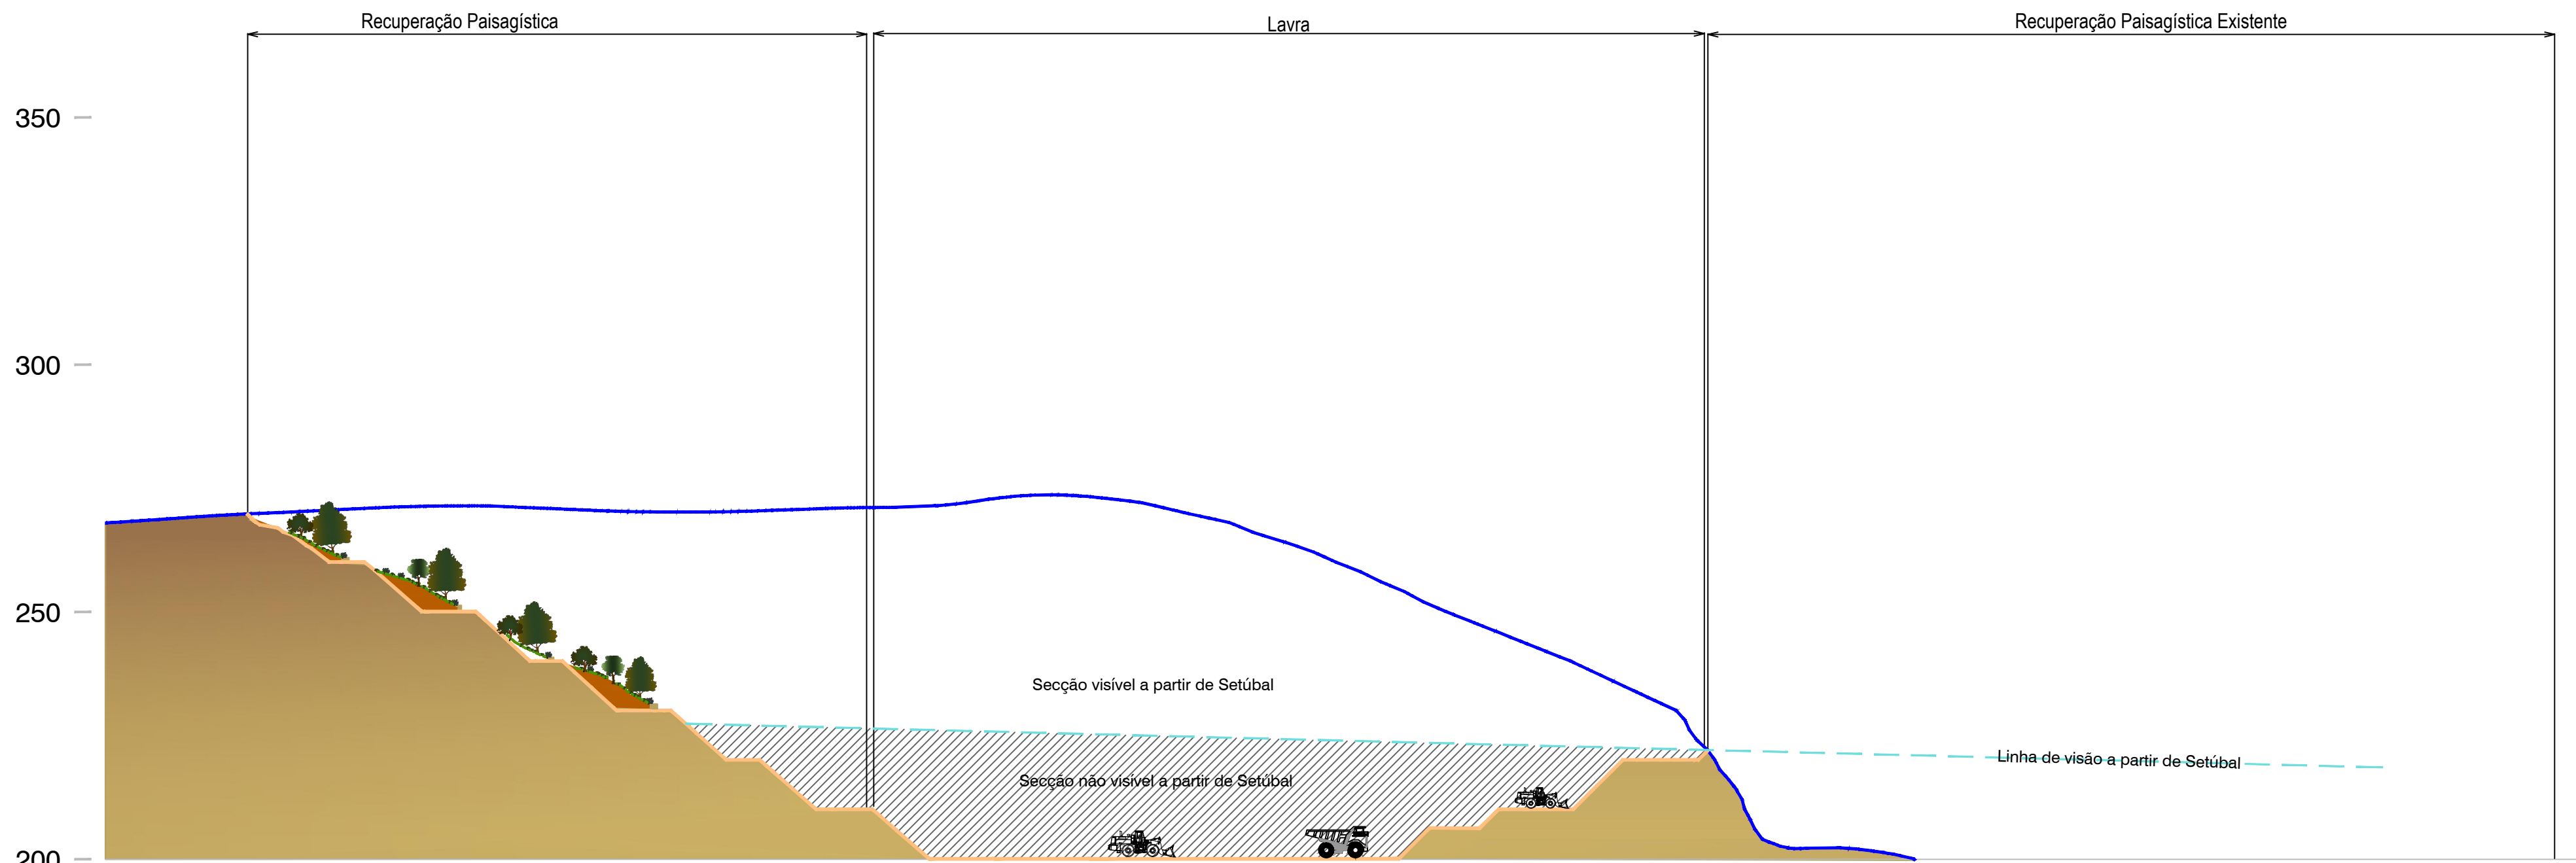


PERFIL A-A'

- PERFIS TOPOGRÁFICOS
- TOPOGRAFIA
 - CONFIGURAÇÃO DA LAVRA
 - PREENCHIMENTO DOS VAZIOS DE ESCAVAÇÃO
 - REVESTIMENTO VEGETAL (PLANTAÇÕES E SEMEANTEIRAS)
 - MACIÇO ROCHOSO

VISTA DE TRÓIA

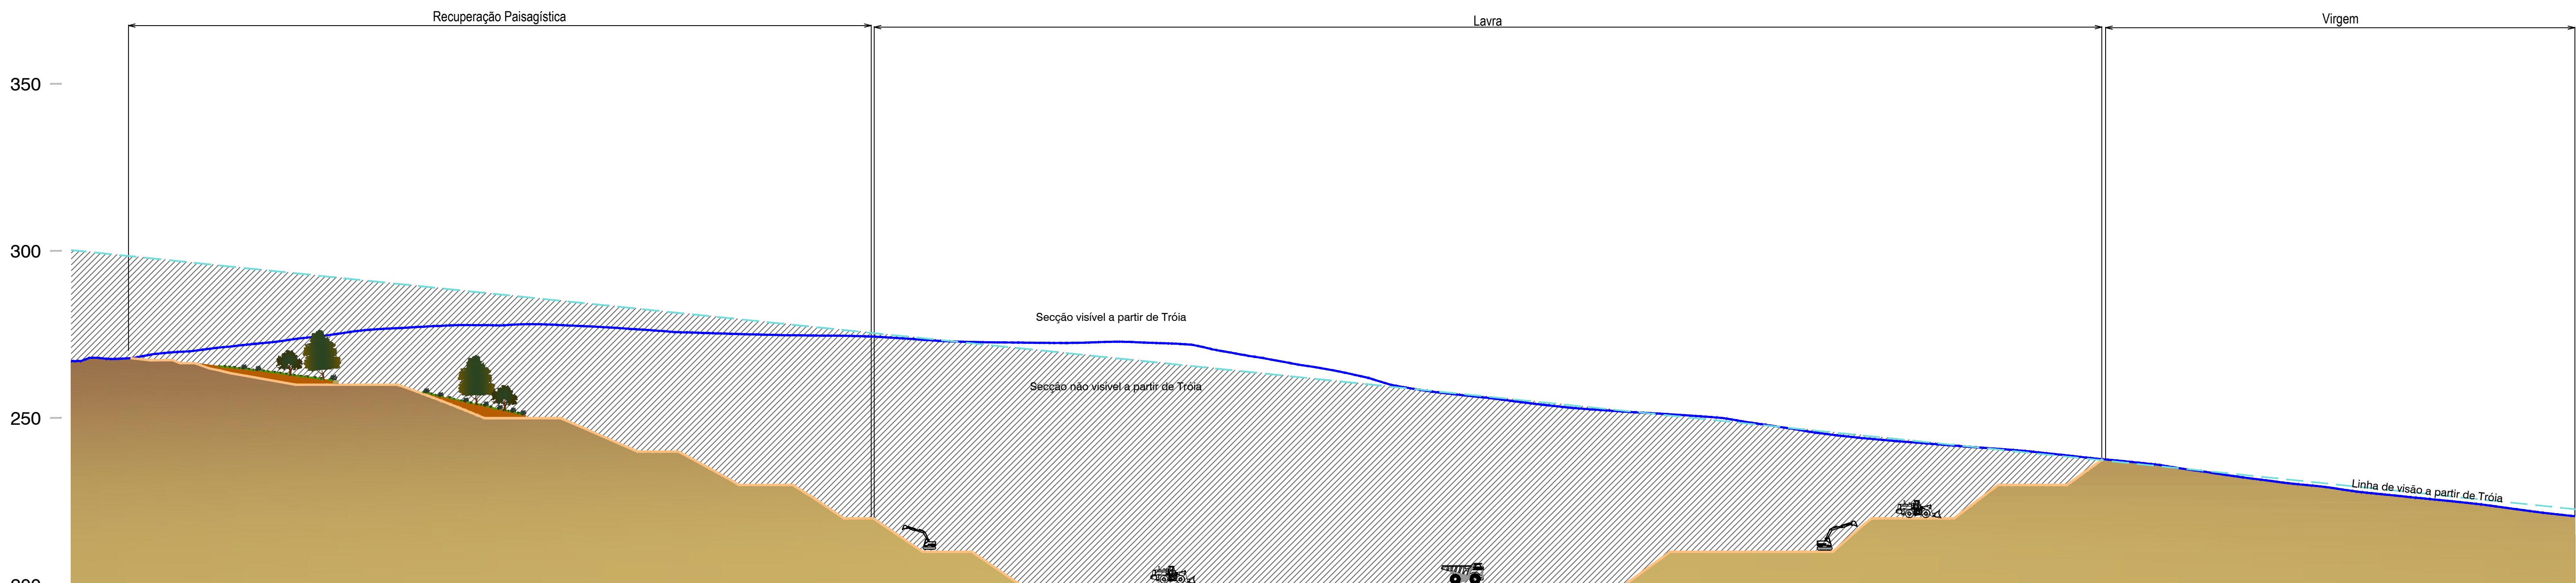

PERFIL B-B'

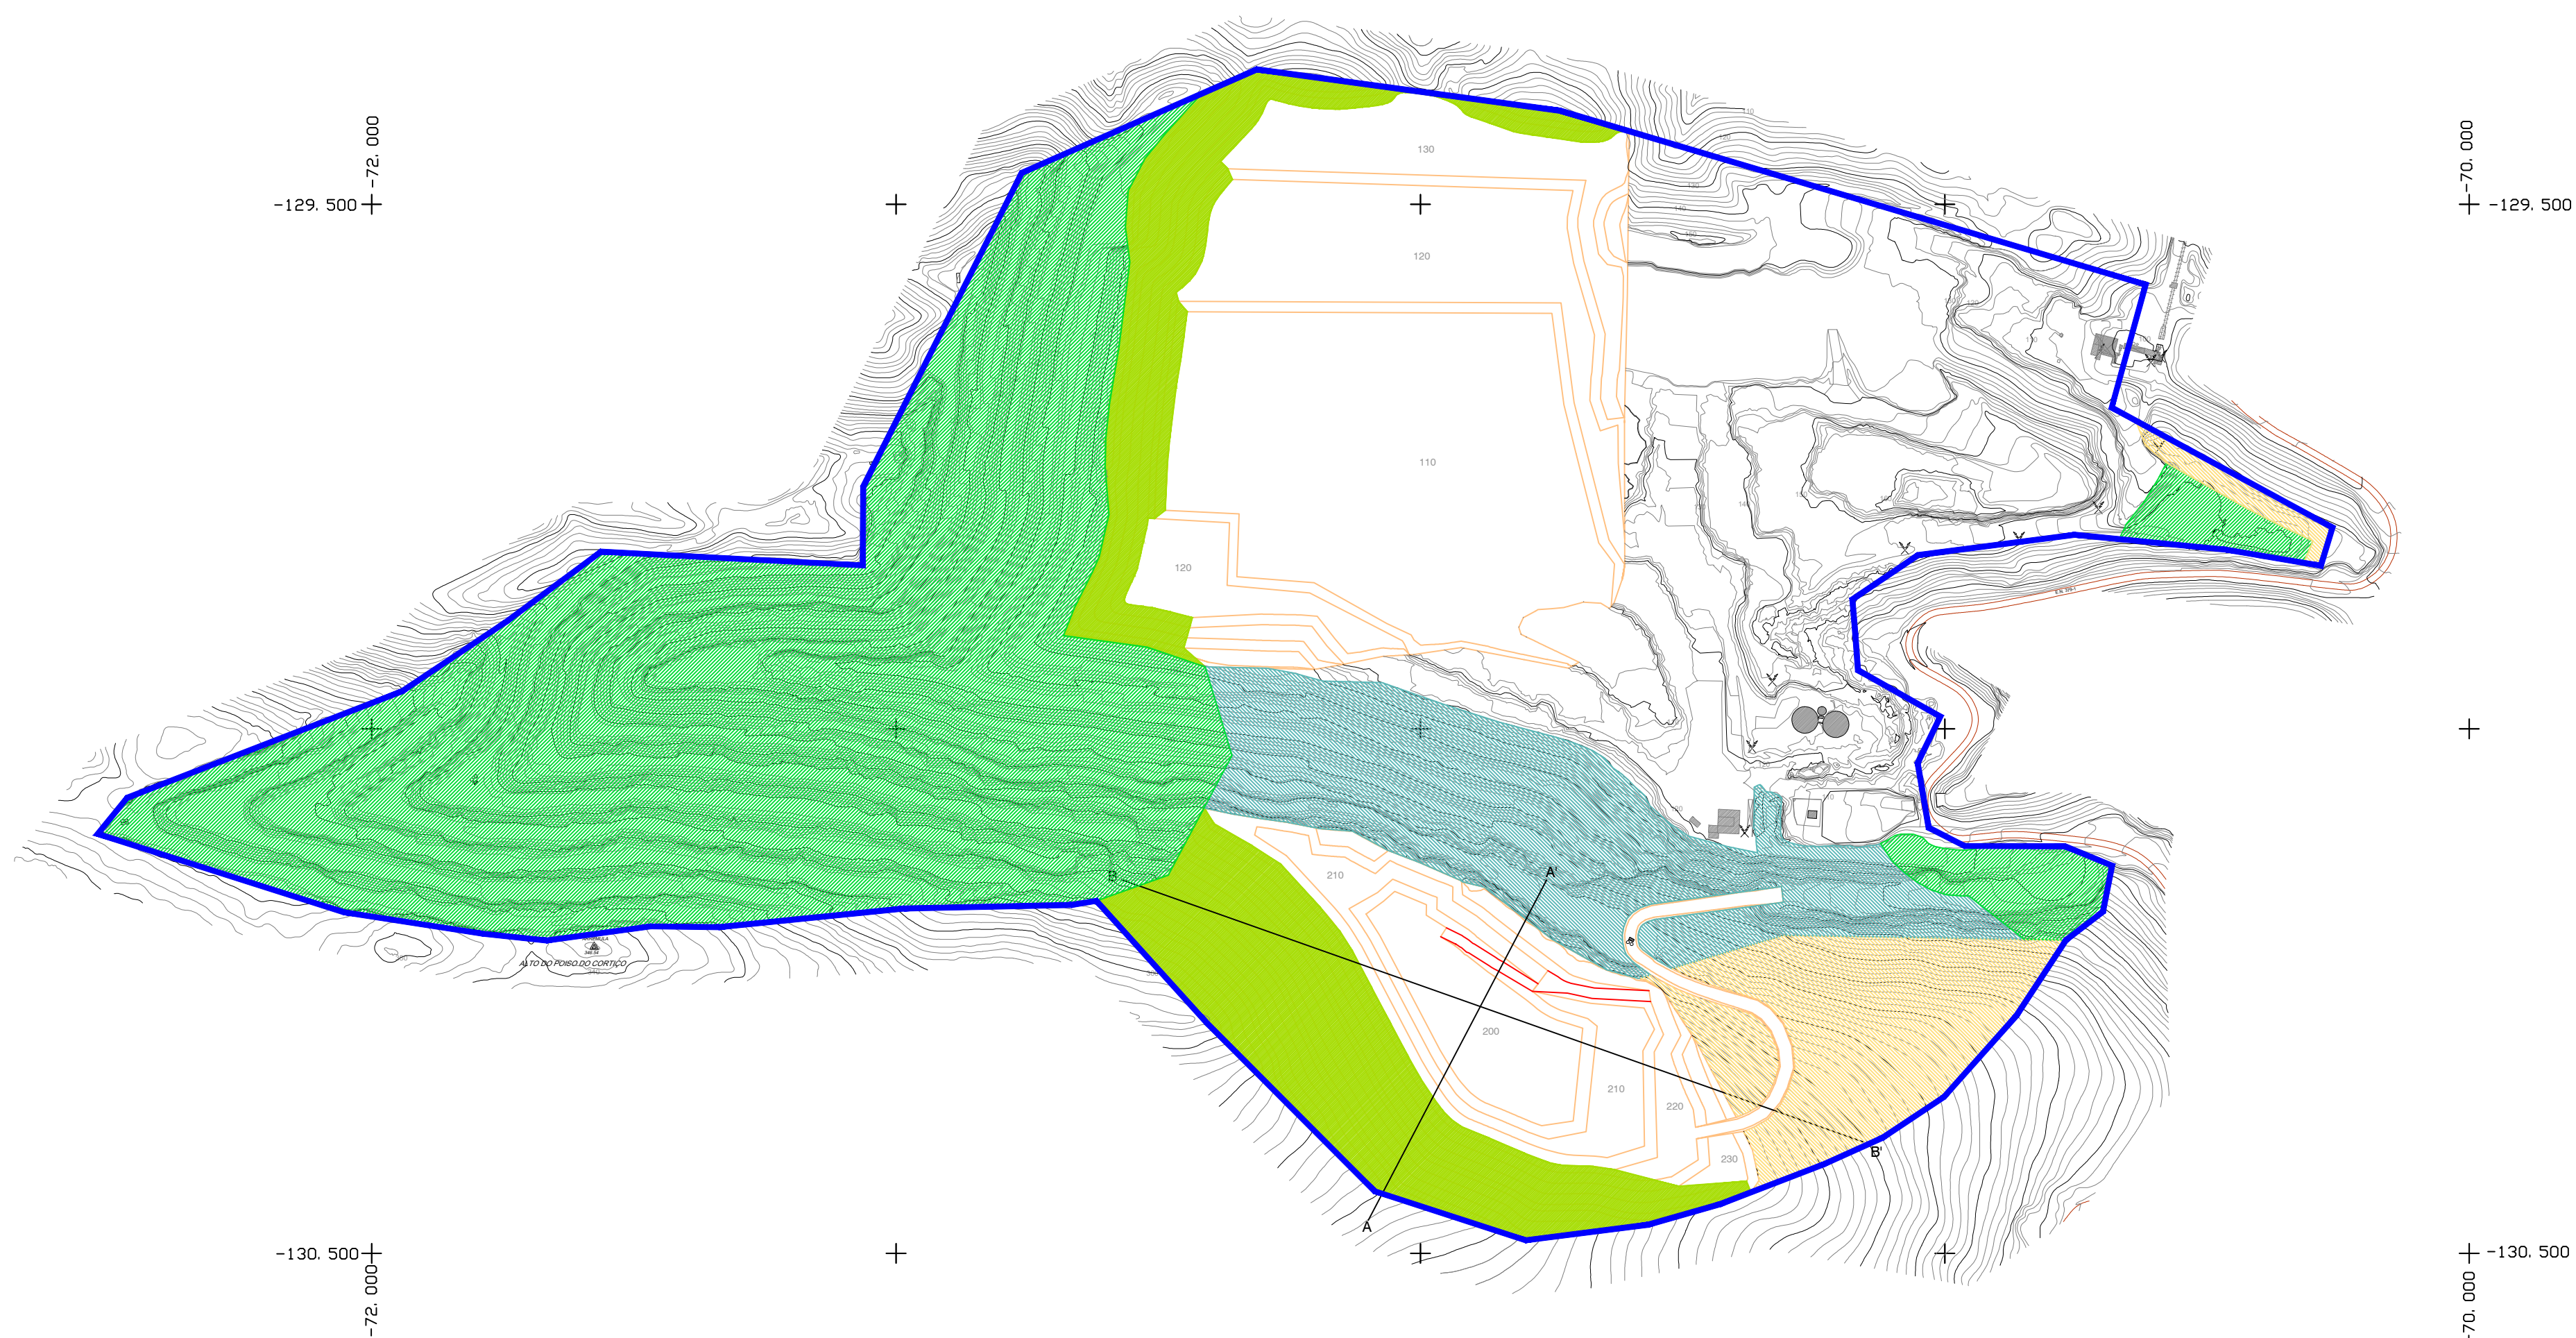

- LIMITE DE PEDREIRA (FUSÃO E AMPLIAÇÃO)
- CURVAS DE NÍVEL
- EN 379-1
- INSTALAÇÕES DE APOIO DA PEDREIRA
- APOIO DE LINHA ELÉTRICA
- MARCO GEODÉSICO
- ZONAMENTO PROPOSTO
- ÁREA RECUPERADA A MANTER
- ÁREA RECUPERADA A INTERVENZIONAR (NAS FASES SEGUINTE)
- ÁREA VIRGEM
- LAVRA
- TALUDES DE LAVRA
- RAMPA
- COTA DE LAVRA
- RECUPERAÇÃO PAISAGÍSTICA
- ÁREAS PLANTADAS AO LONGO DOS TALUDES DE ESCAVAÇÃO

As coordenadas do desenho encontram-se no sistema ETRS89 - TM06 Portugal (março de 2020)

EMPRESA
PROJETISTA:
V I S A
consultores
Rua 8, Quinta do Pinheiro, 11, 2160-011 Odivelas, Portugal
geral@visaconsultores.com

CLIENTE:
SECIL

PROJETO: FUSÃO E AMPLIAÇÃO DA PEDREIRA DE CALCÁRIO E MARGA INDUSTRIAL

PEÇA: CONFIGURAÇÃO DA EXPLORAÇÃO NO FINAL DA FASE 2

TÉCNICO RESPONSÁVEL: João Meira

DESENHADO: João Meira VERIFICADO: Mário Bastos DATA: Junho 2022

ESCALA: 1:5000 N° PROJETO: 3054 NORTE:

N/REF: D.223054.02.0805.JM DESENHO N°: 08