


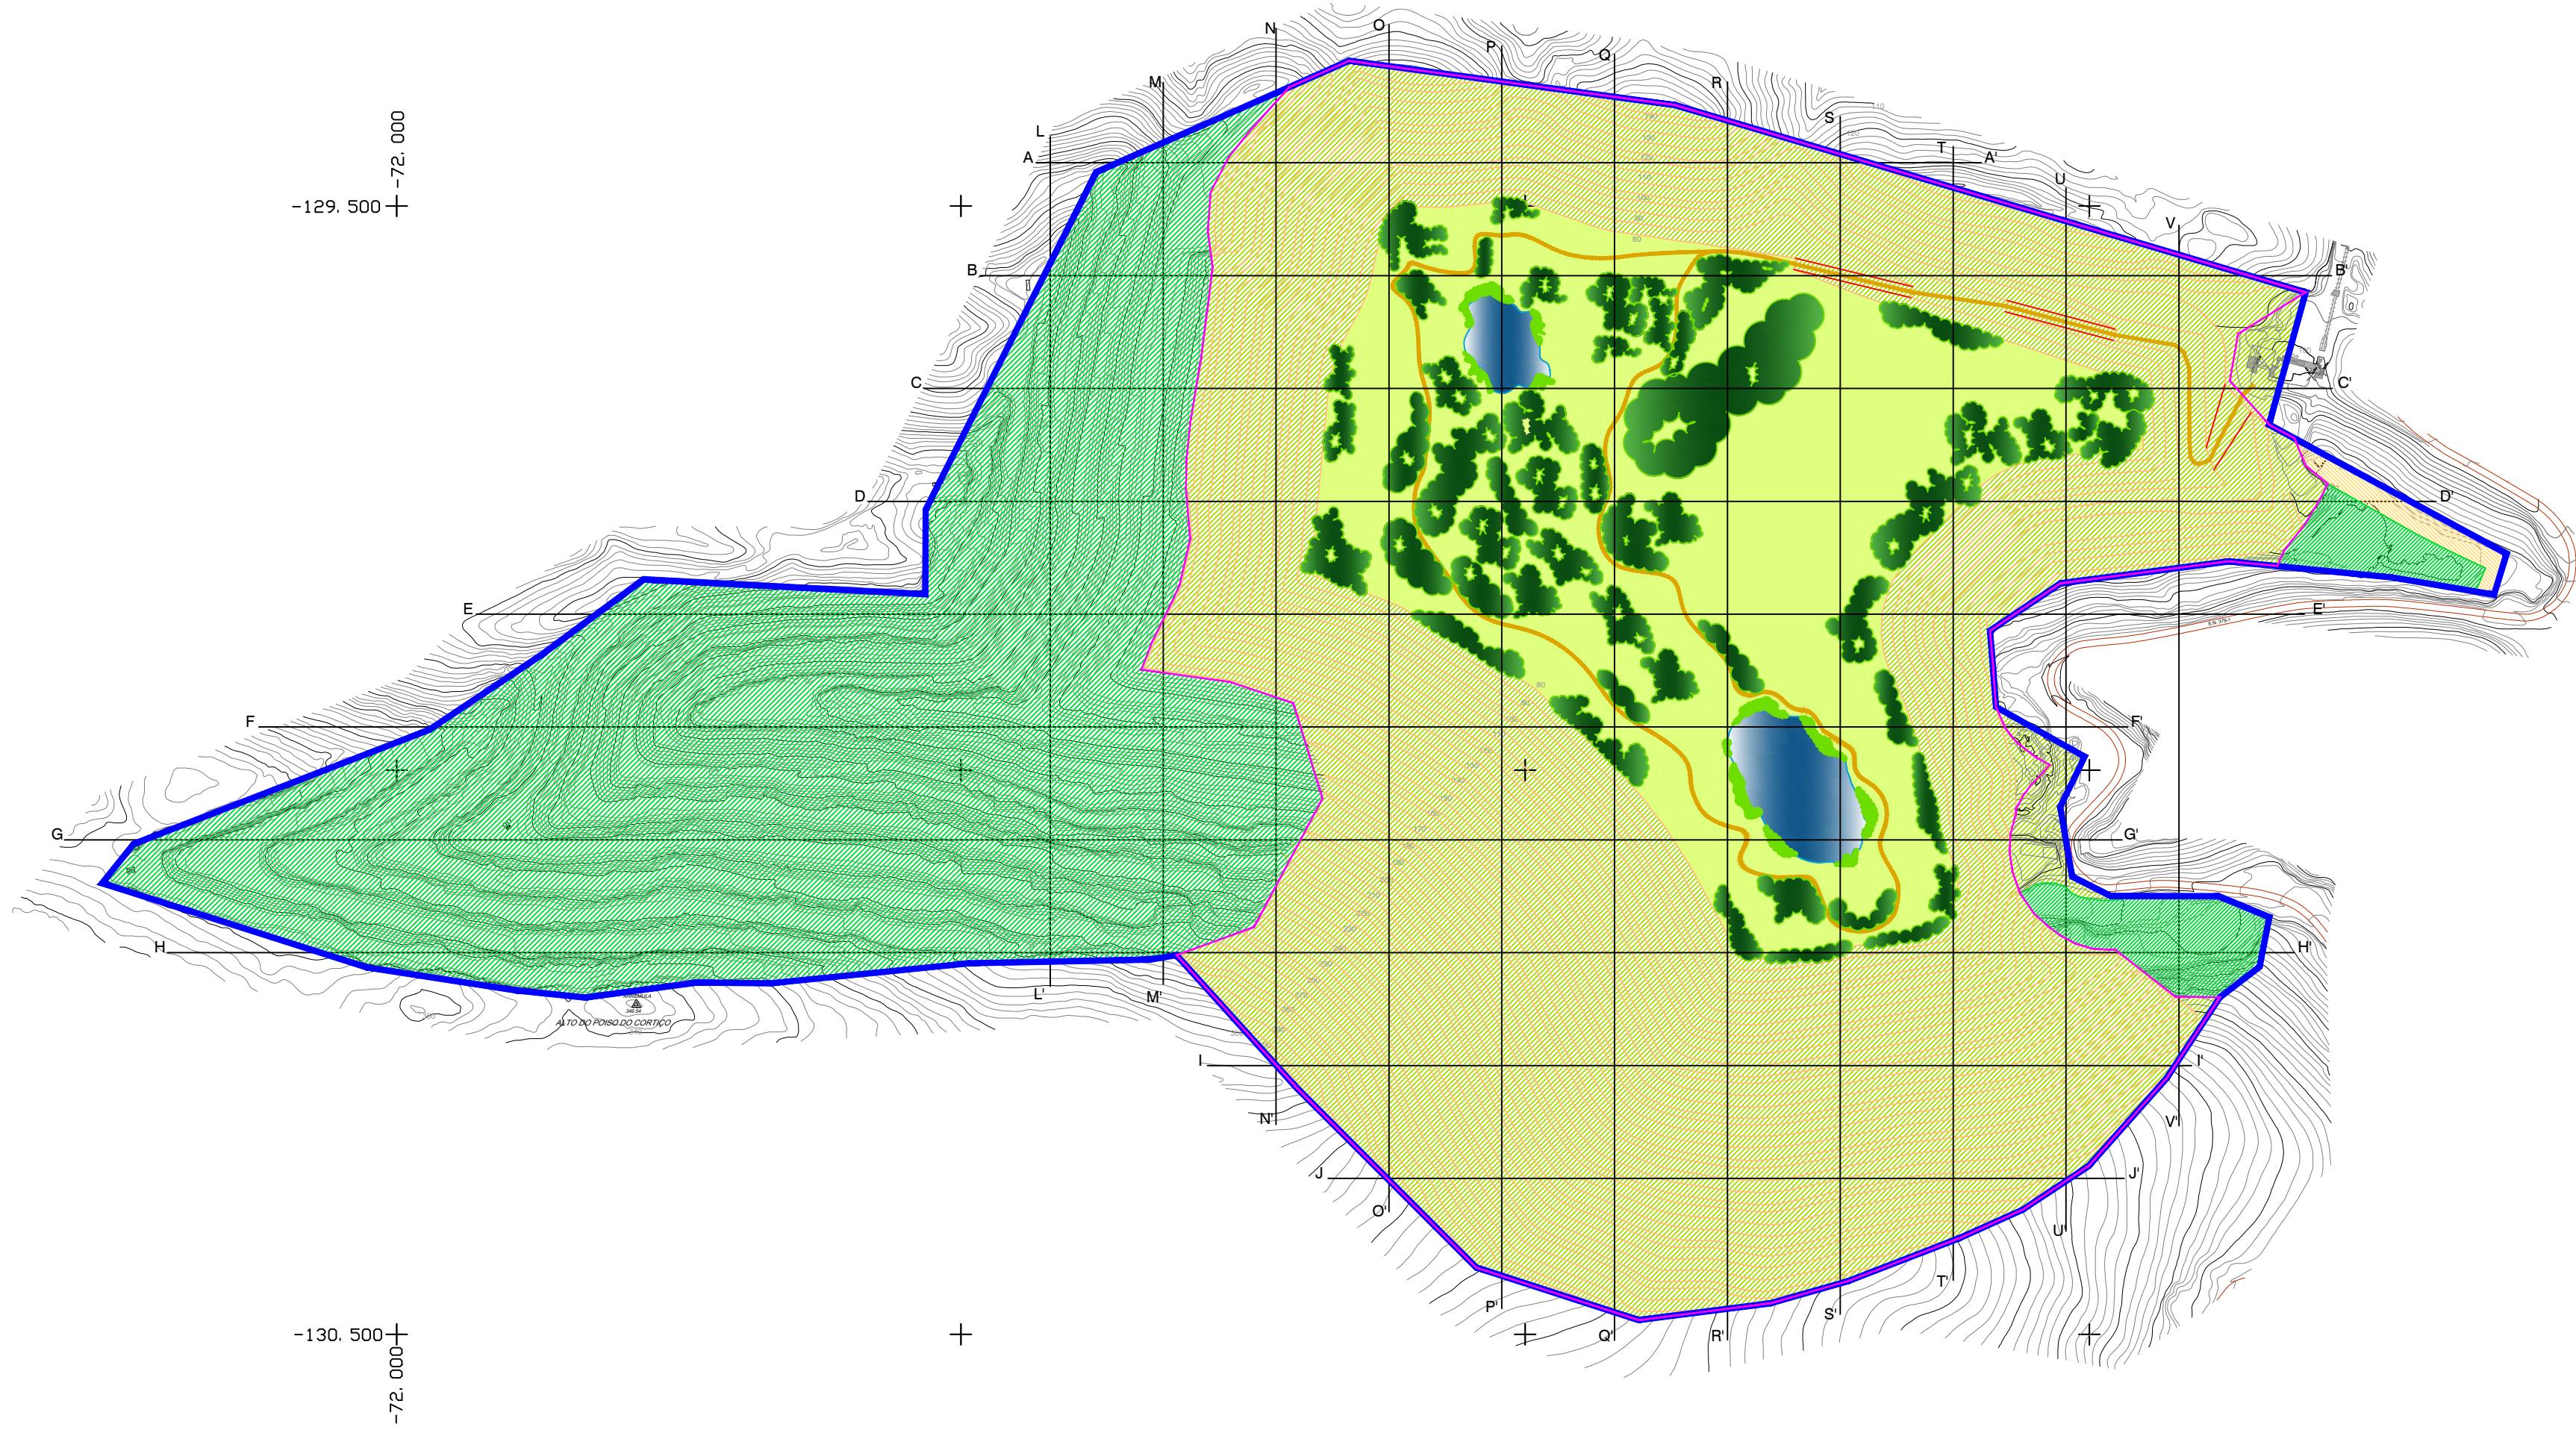

- LIMITE DE PEDREIRA (FUSÃO E AMPLIAÇÃO)

LIMITE DE ESCAVAÇÃO

CURVAS DE NÍVEL

EN 379-1
- APOIO DE LINHA ELÉTRICA
- MARCO GEODÉSICO
- A — A'

PERFIL TOPOGRÁFICO

LAVRA

TALUDES DE LAVRA

RAMPA

COTA DE LAVRA

RECUPERAÇÃO PAISAGÍSTICA

ÁREAS PLANTADAS NO PISO BASE DA PEDREIRA

ÁREAS DE SEMEITEIRA HERBÁCEA NA BASE DA CORTA

ÁREAS PLANTADAS AO LONGO DOS TALUDES DE ESCAVAÇÃO

CAMINHOS

LAGOAS

VEGETAÇÃO RIPÍCOLA

ÁREA RECUPERADA

ÁREA VIRGEM

As coordenadas do desenho encontram-se no sistema ETRS89 - TM06 Portugal (março de 2020)

EMPRESA
PROJETISTA:



Rua A Gazeta de Oeiras, n.º 18A - 2780-171 Oeiras - Tel.:214461420 - Fax:214461421
geral@visaconsultores.com

CLIENTE:



PROJETO:

FUSÃO E AMPLIAÇÃO DA PEDREIRA DE CALCÁRIO E MARGA INDUSTRIAL
"VALE DE MÓS A"

PEÇA:

PLANO GERAL DA RECUPERAÇÃO PAISAGÍSTICA

TÉCNICO RESPONSÁVEL:

João Meira

DESENHADO:

Ângelo Carreto

VERIFICADO:

Mário Bastos

DATA:

Junho 2021


ESCALA:

1:5000

Nº PROJETO:

3054

NORTE:

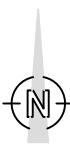

N/REF:

D.223054.02.1403.AC

DESENHO Nº:

14