




**FOSSA ESTANQUE AGROPECUÁRIA**  
**LT1, LT2, LT5 e LT6**  
 2 entradas e 1 tanque de armazenamento de efluente  
 (capacidade de 5.18m³)

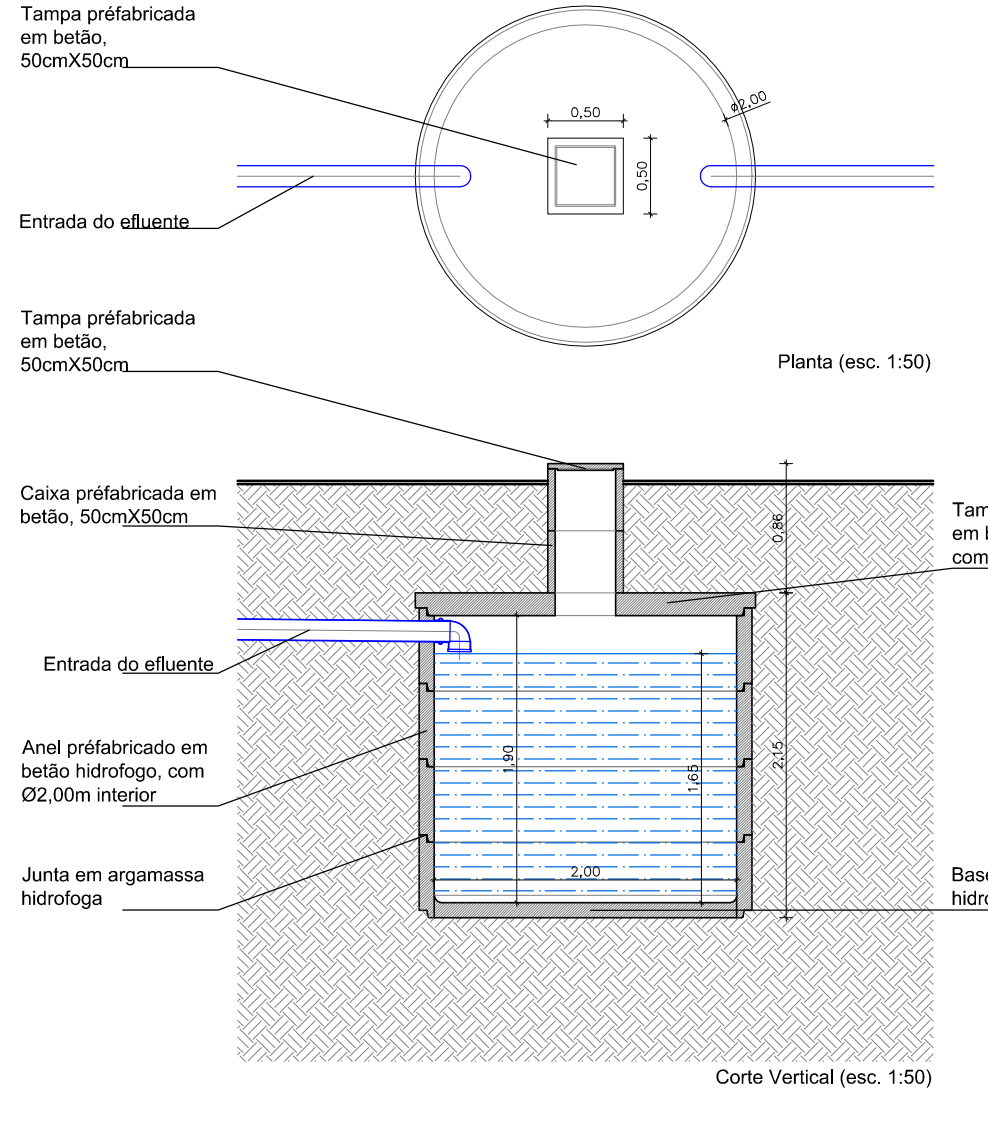


**FOSSA ESTANQUE AGROPECUÁRIA**  
**LT3, LT4, LT7, LT8, LT9, LT10, LT11 e LT12**  
 2 entradas e 2 tanques de armazenamento de efluente  
 (capacidade de 6.75m³)

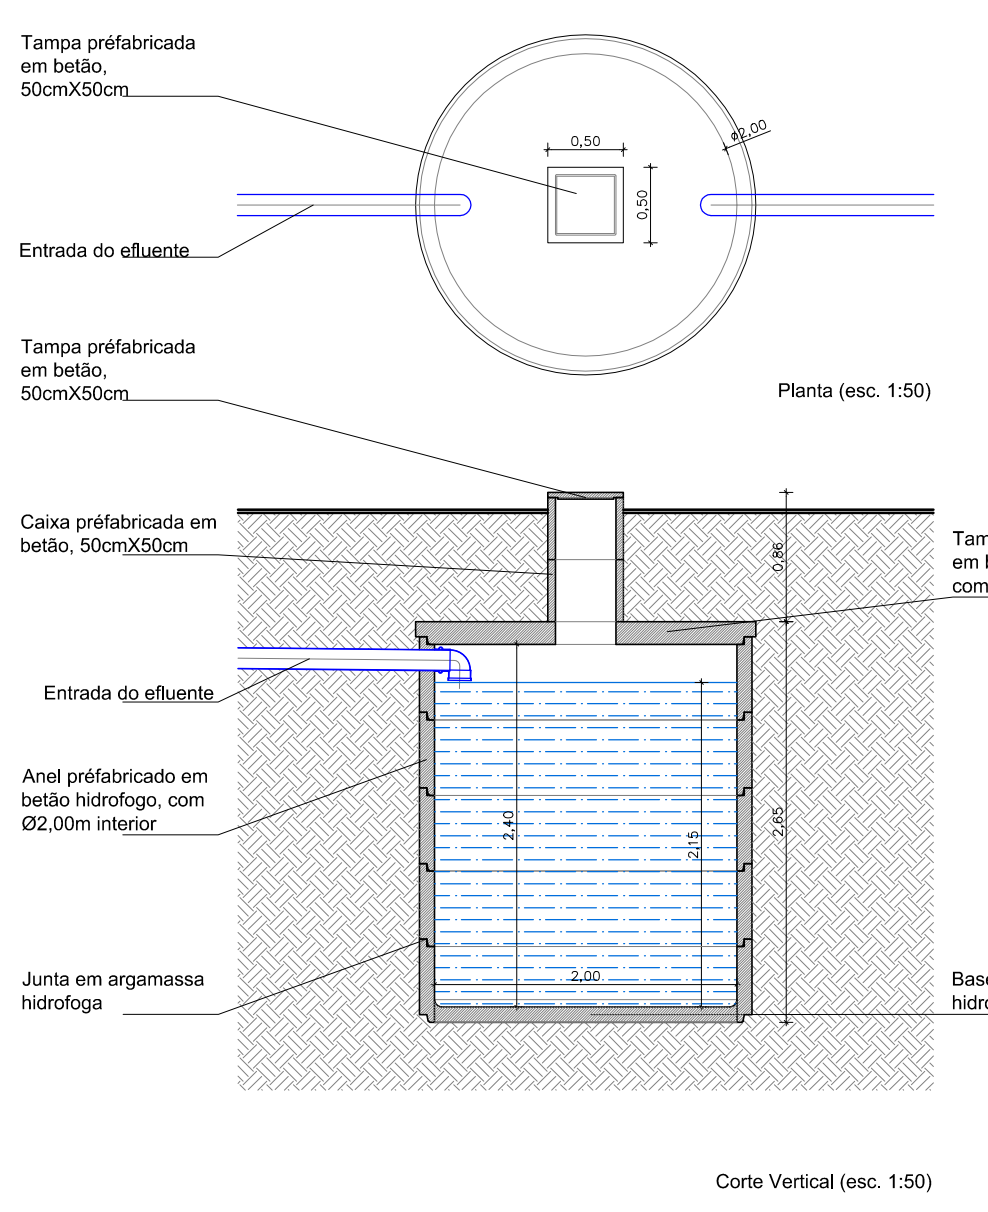


**FOSSA ESTANQUE AGROPECUÁRIA**  
**LT13**  
 1 entrada e 1 tanque de armazenamento de efluente  
 (capacidade de 3.61 m³)

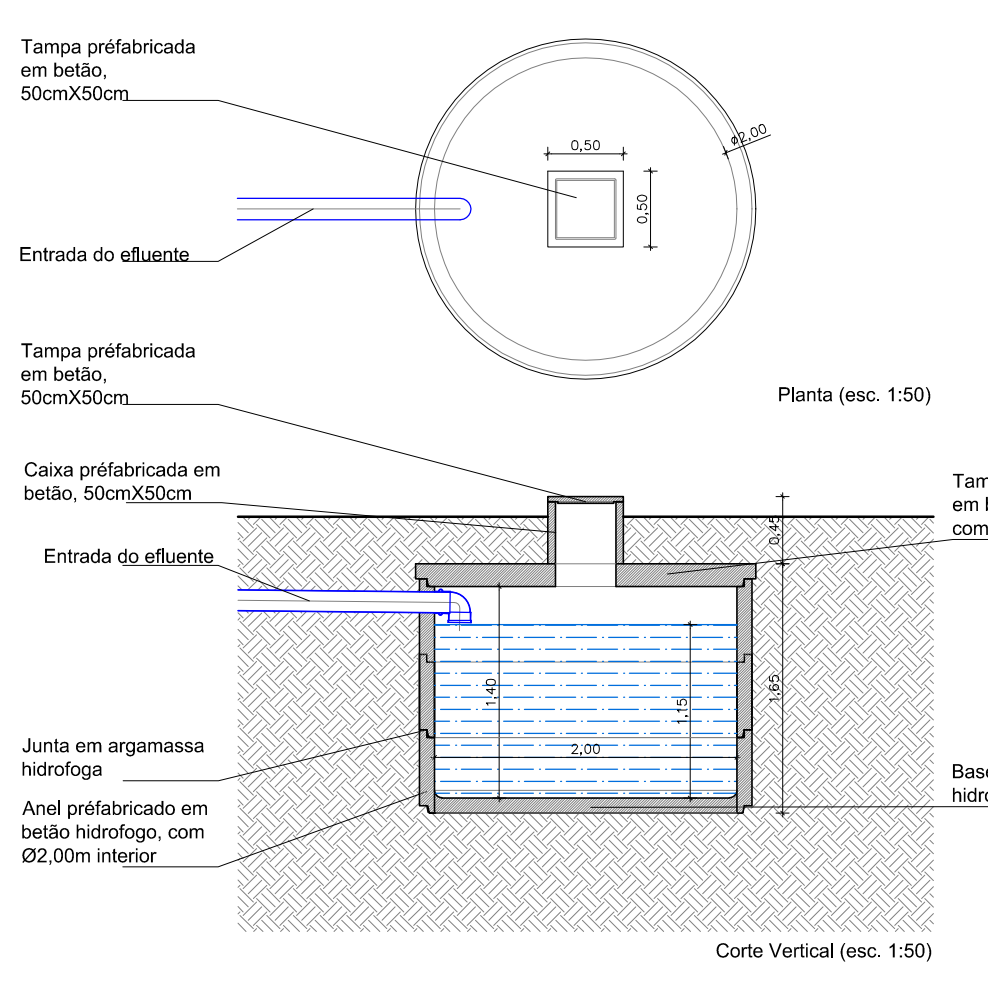

**FOSSA ESTANQUE DOMÉSTICA**  
**LT16, LT17, LT18, LT19, LT20 e LT21**  
 1 entrada e 1 tanque de armazenamento de efluente  
 (capacidade de 6.75m³)

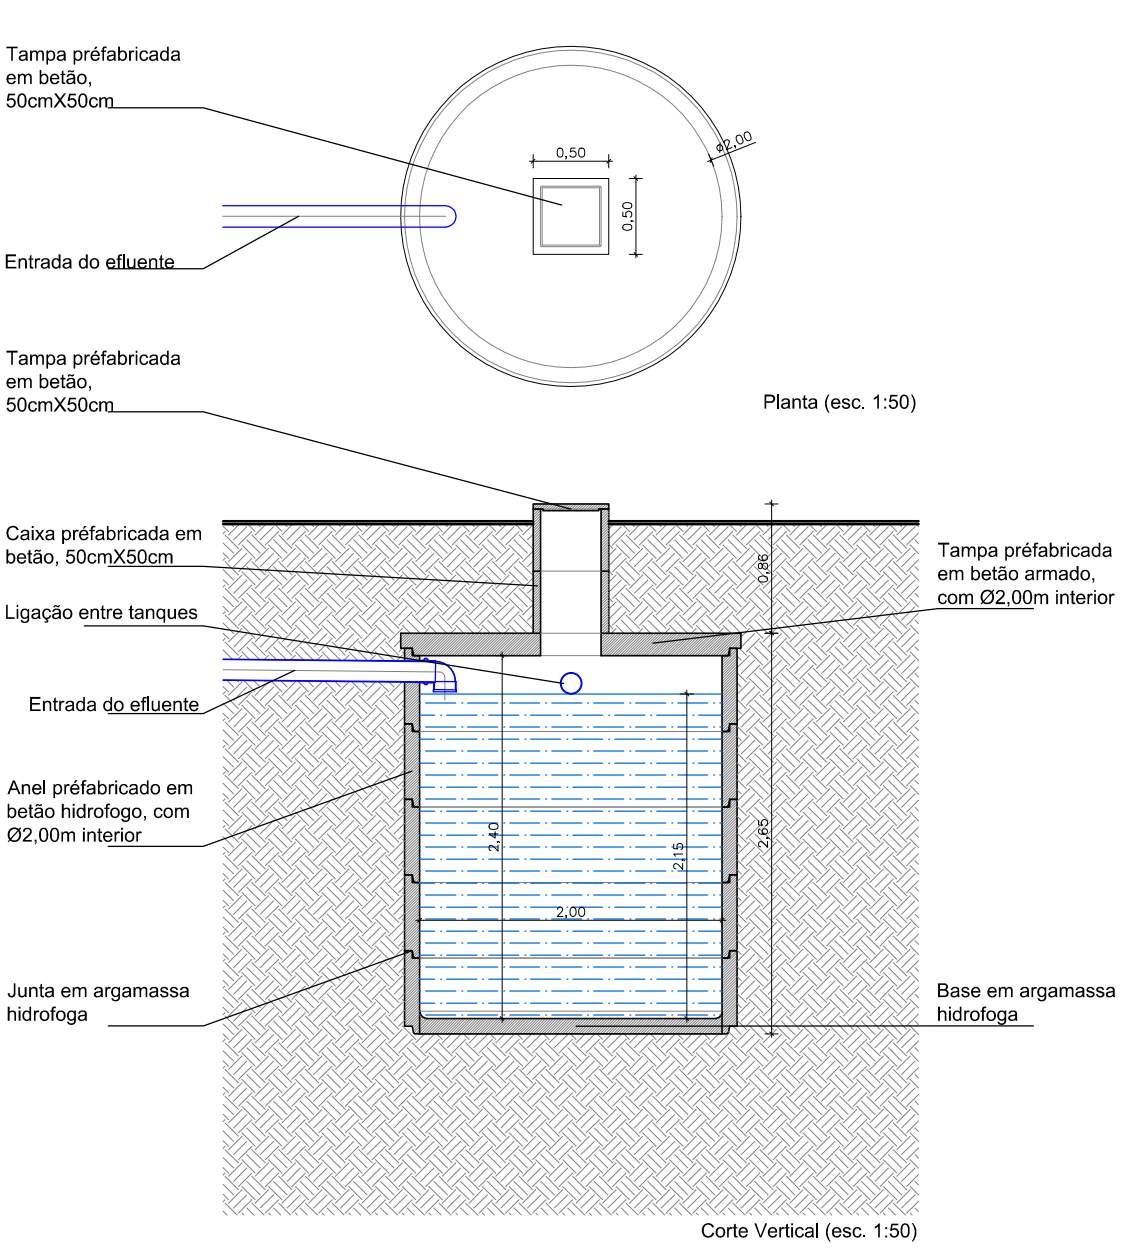

**FOSSA ESTANQUE DOMÉSTICA**  
**LT14 e LT15**  
 1 entrada e 2 tanques de armazenamento de efluente  
 (capacidade de 13.50m³)

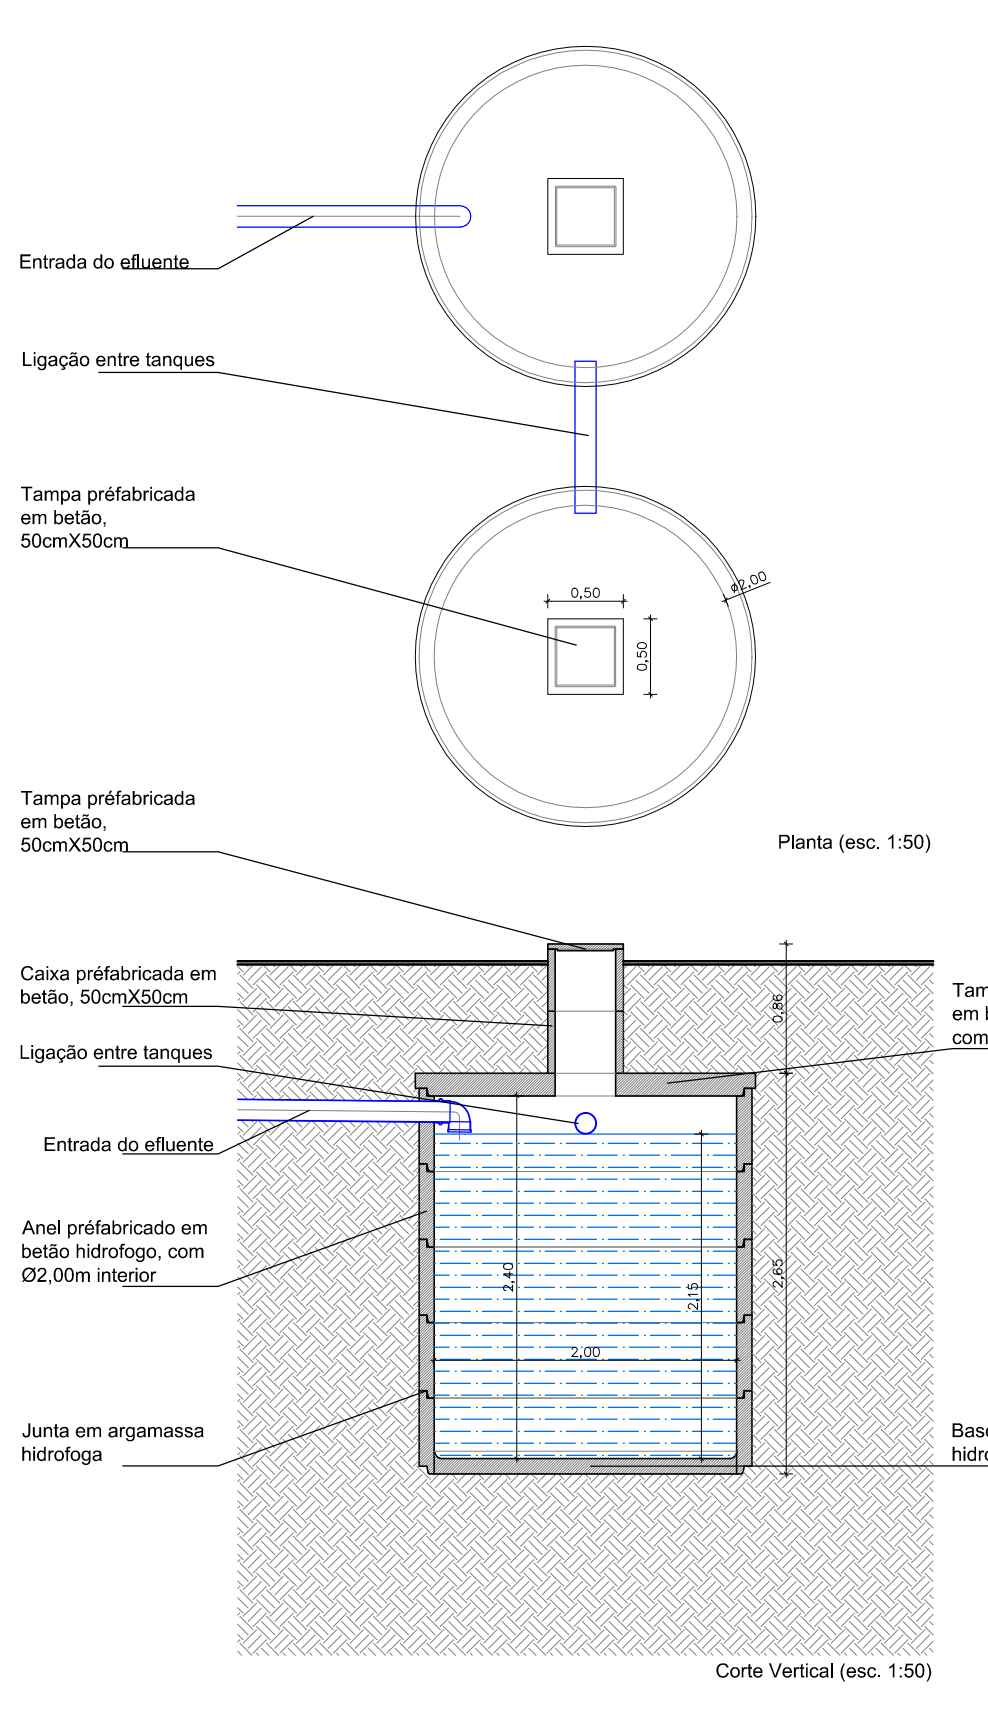

