
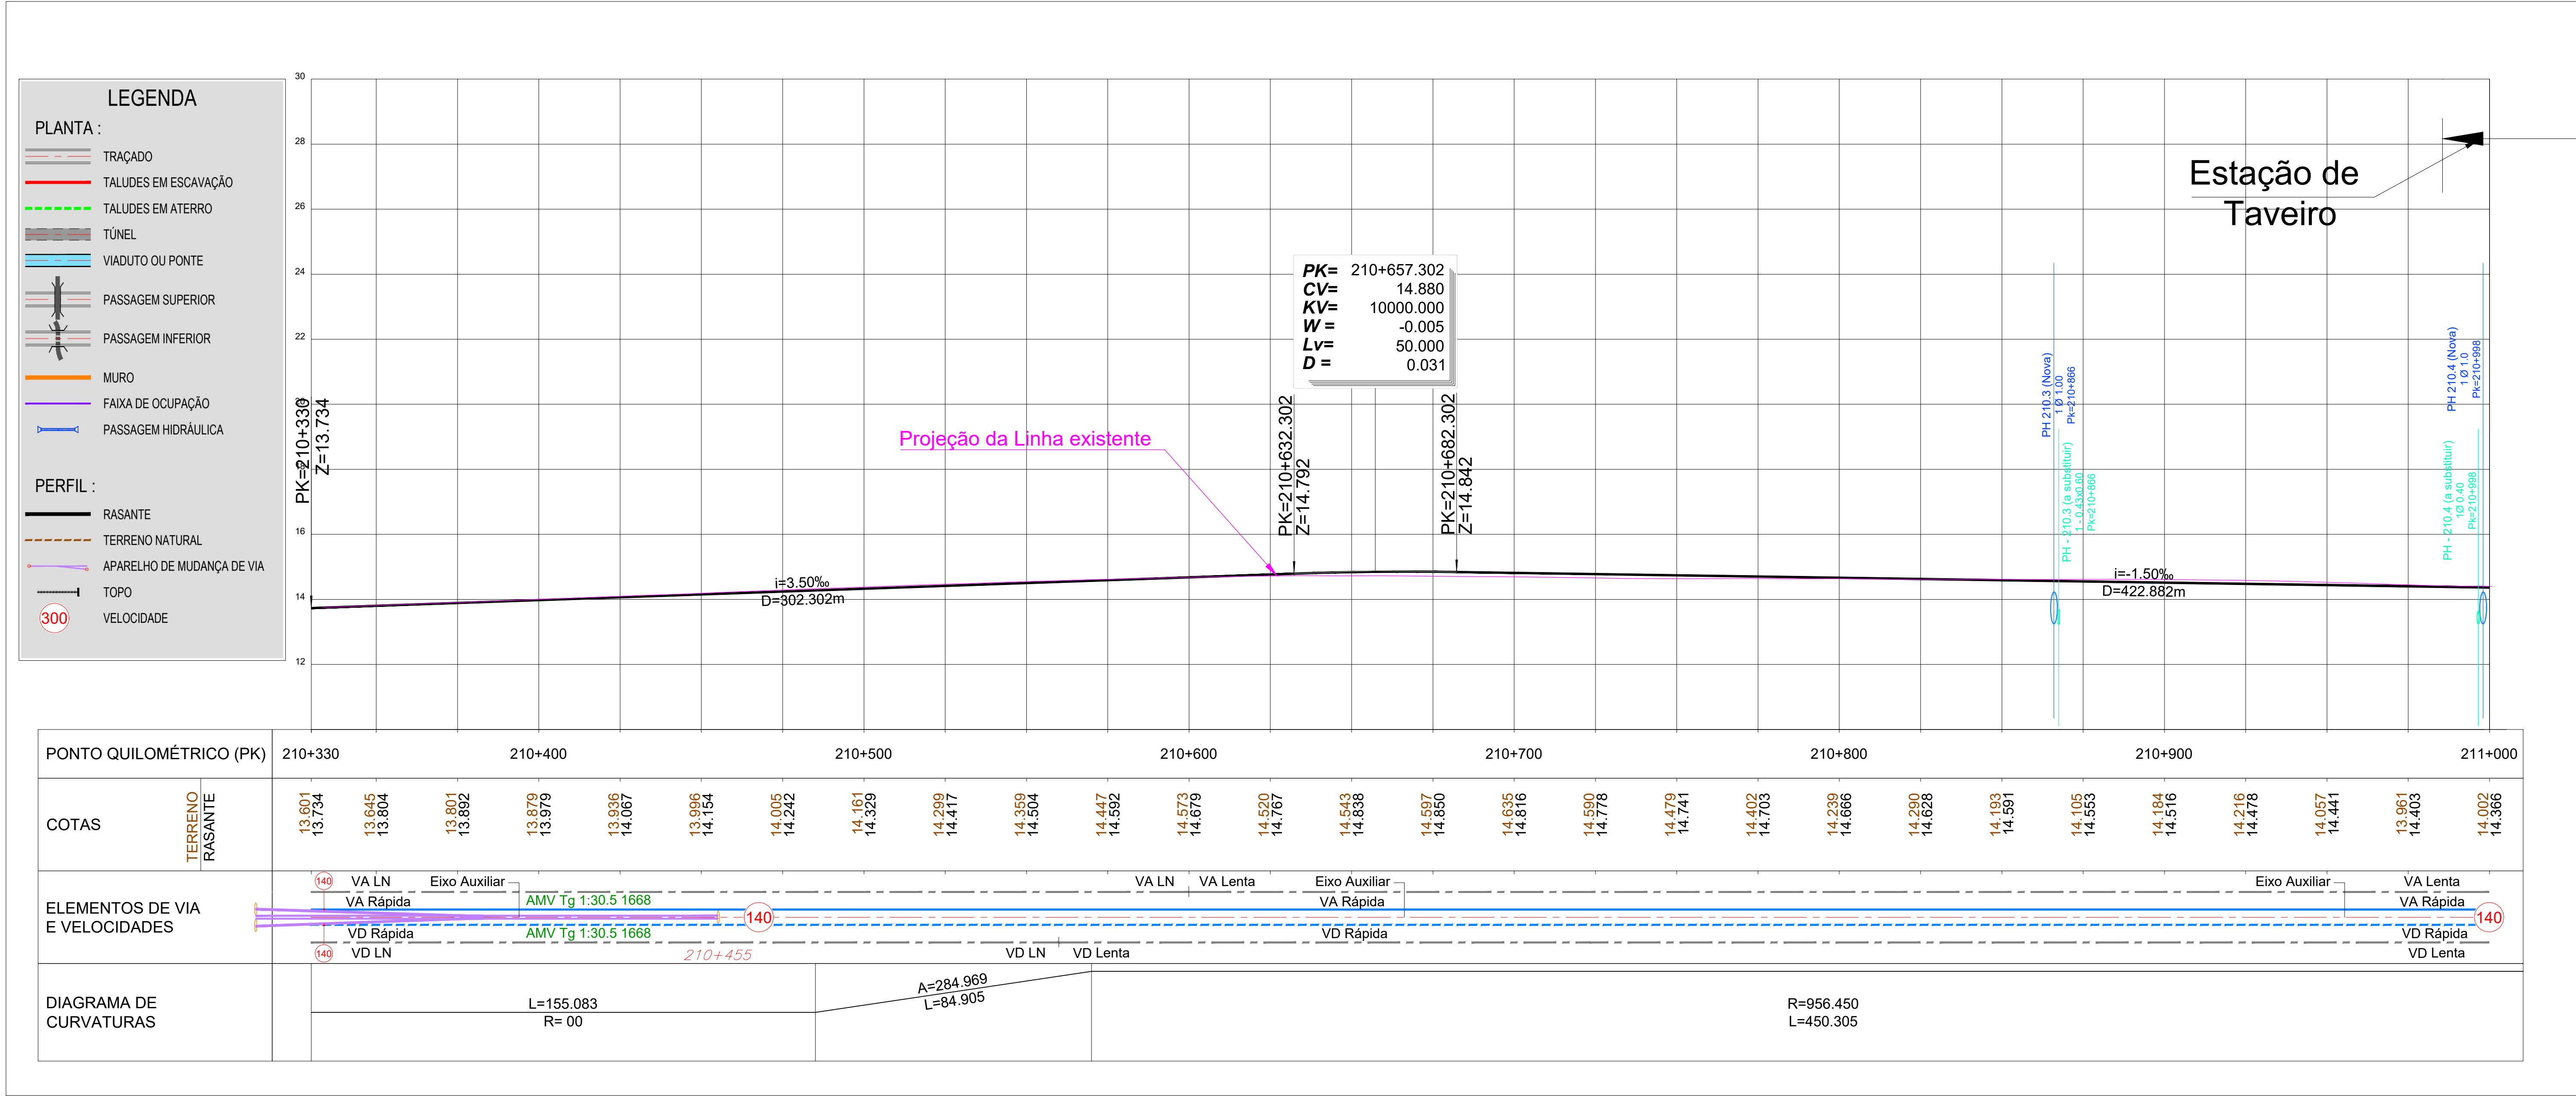


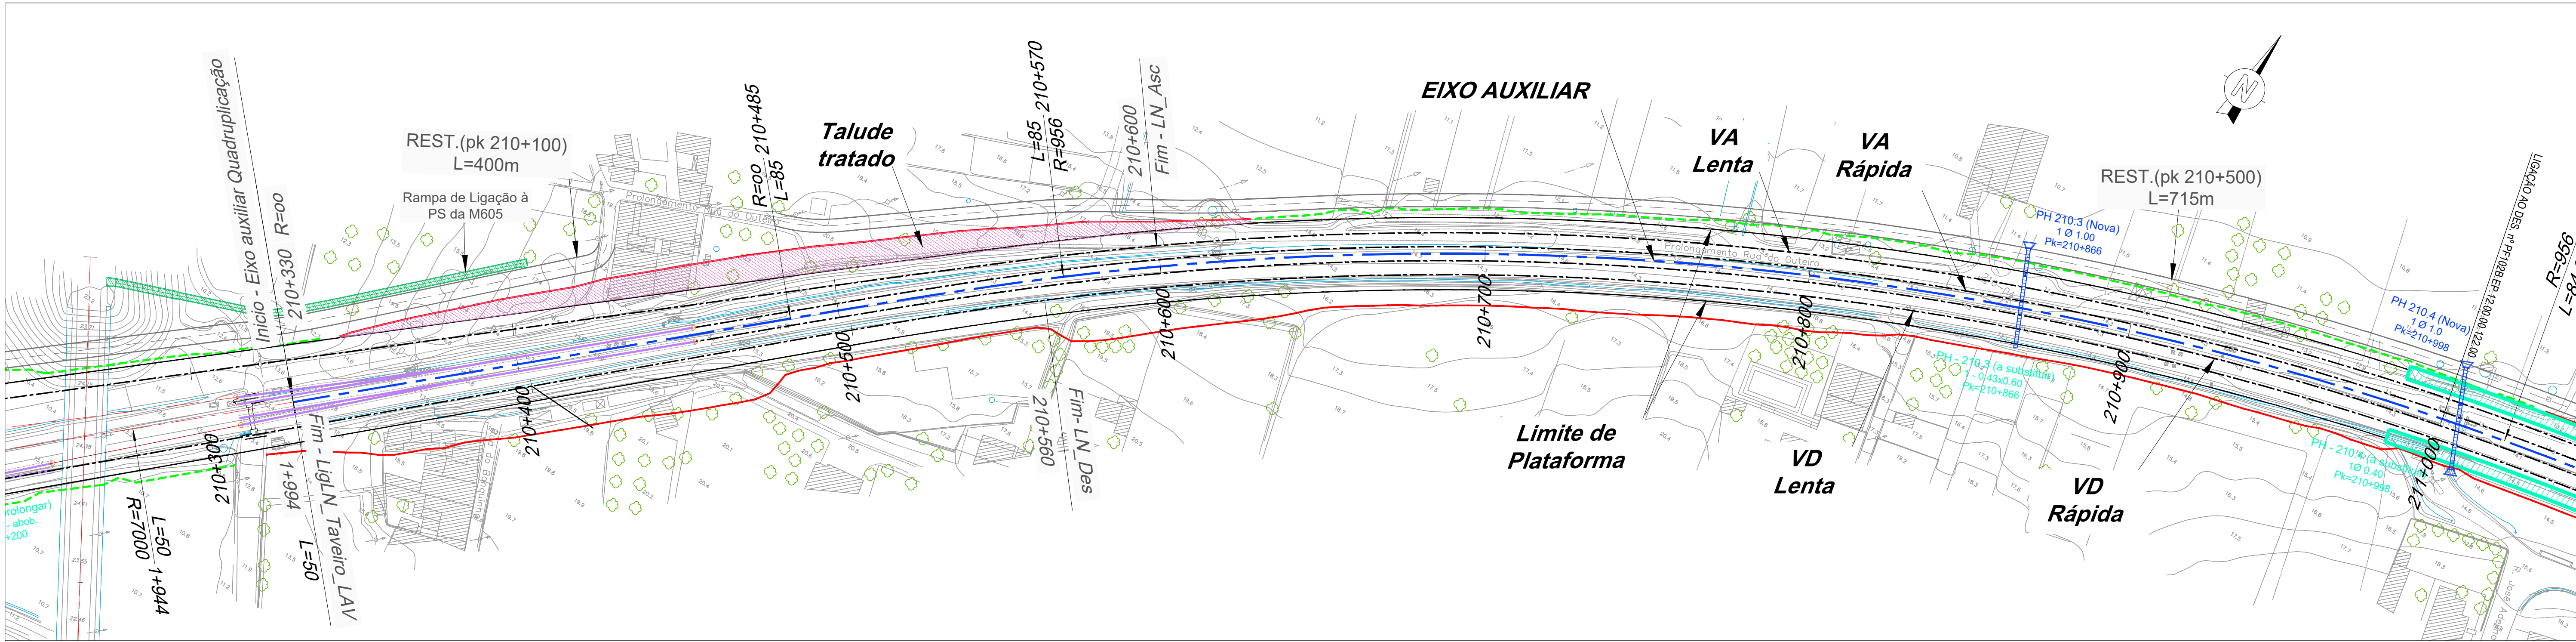

2022/10/28

Infraestruturas de Portugal

Cofinanciado pela União Europeia

REV: ASS: DATA: DESCRIÇÃO: ASS: DATA:

Linha Ferroviária de Alta Velocidade
ENTRE PORTO E LISBOA
LOTE B - TROÇO SOURE / AVEIRO (OIÃ)
AMPLIAÇÃO DA CAPACIDADE DA LINHA DO NORTE ENTRE TAVEIRO E COIMBRA

PROJETO: NOME: RUB: DATA:
DESENHO: VERIFICOU: APROVOU: Nº de Ordem no Projeto:

ESTUDO PRÉVIO
TRAÇADO DE VIA E SUPERESTRUTURA
QUADRUPLICAÇÃO - (Eixo Auxiliar)
PLANTA - PERFIL LONGITUDINAL - Pk = 210+330 ao Pk = 211+000

Nº SAP: DESSENHO Nº: PF102B.EP.12.00.00.121.00
Nº do Ficheiro: PF102B.EP.12.00.00.121.00.Dwg
ESCALAS: 1/1000 (A1) 1/2000 (A3)
FOLHA: 01/07