


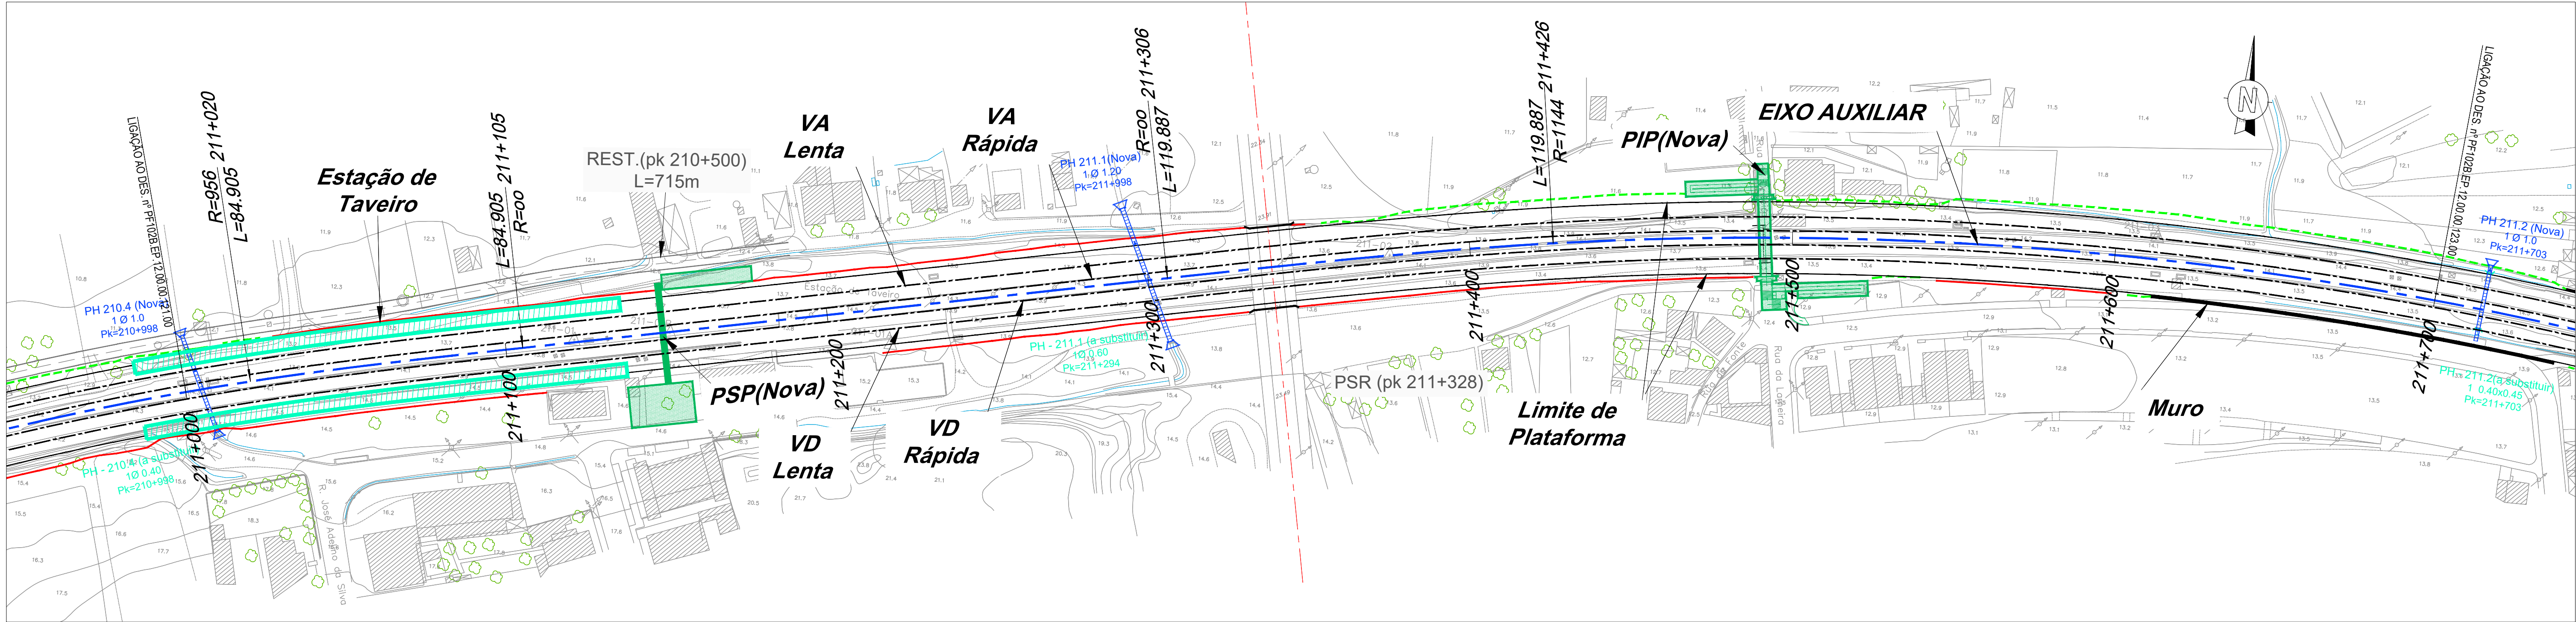

LEGENDA

PLANTA :

TRAÇADO

TALUDES EM ESCAVAÇÃO

TALUDES EM ATERRO

TÚNEL

VIADUTO OU PONTE

PASSAGEM SUPERIOR


PASSAGEM INFERIOR

MURO

FAIXA DE OCUPAÇÃO

PASSAGEM HIDRÁULICA

PERFIL :

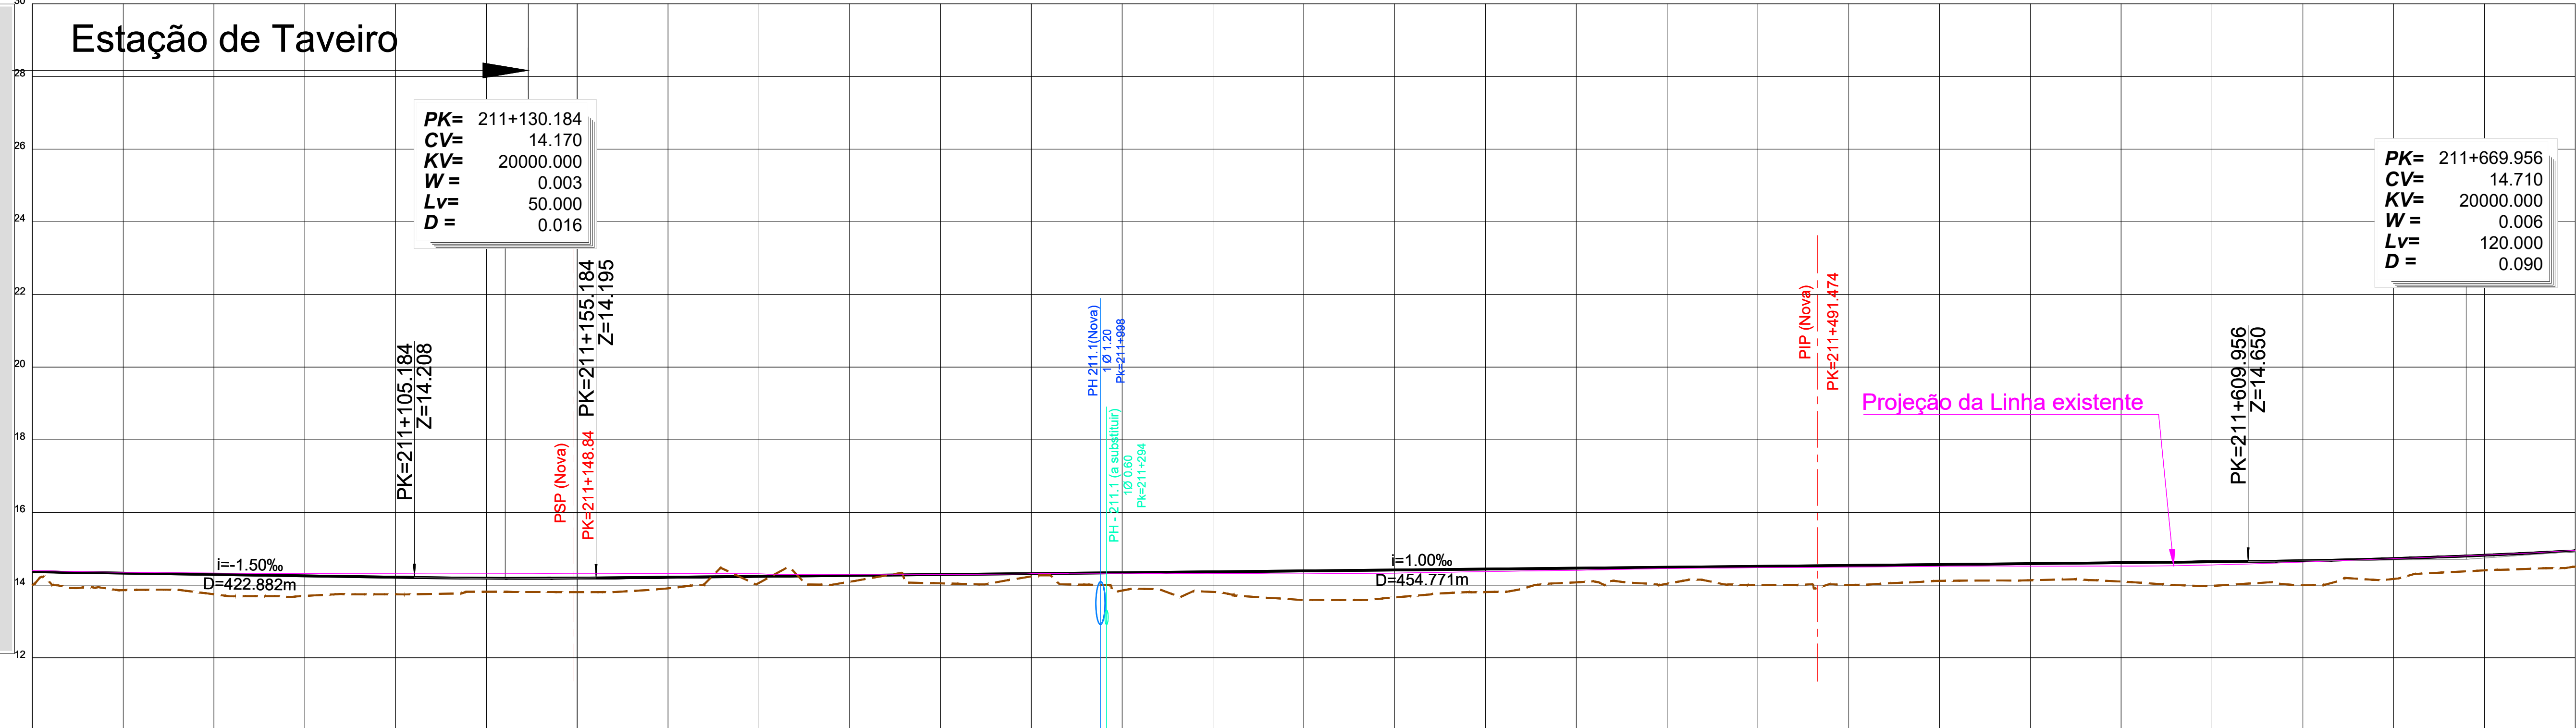RASANTETERRENO NATURALAPARELHO DE MUDANÇA DE VIATOPOVELOCIDADE

PONTO QUILOMÉTRICO (PK)	211+000211+100211+200211+300211+400211+500211+600211+700																											
COTAS	TERRENO RASANTE 14.002 14.366 13.861 14.328 13.745 14.291 13.701 14.253 13.746 14.216 13.817 14.188 13.805 14.191 13.909 14.215 14.057 14.240 14.091 14.265 14.049 14.290 14.237 14.315 13.849 14.340 13.811 14.365 13.588 14.390 13.660 14.415 13.808 14.440 14.075 14.465 14.036 14.490 14.000 14.515 14.005 14.540 14.114 14.565 14.133 14.590 14.096 14.615 13.974 14.640 13.996 14.671 14.169 14.730 14.404 14.821 14.504 14.943																											
ELEMENTOS DE VIA E VELOCIDADES	VA Lenta VA Rápida VD Rápida VD Lenta 140 Eixo Auxiliar VA Lenta VA Rápida VD Rápida VD Lenta 140 Eixo Auxiliar																											
DIAGRAMA DE CURVATURAS	A=284.969 L=84.905 L=200.771 R= 00 A=370.266 L=119.887 R=1143.550 L=503.516																											

REV	DATA	DESCRIÇÃO	ASS	DATA

PROJETO	NOME	RUB	DATA

Nº SAP	VERSÃO