


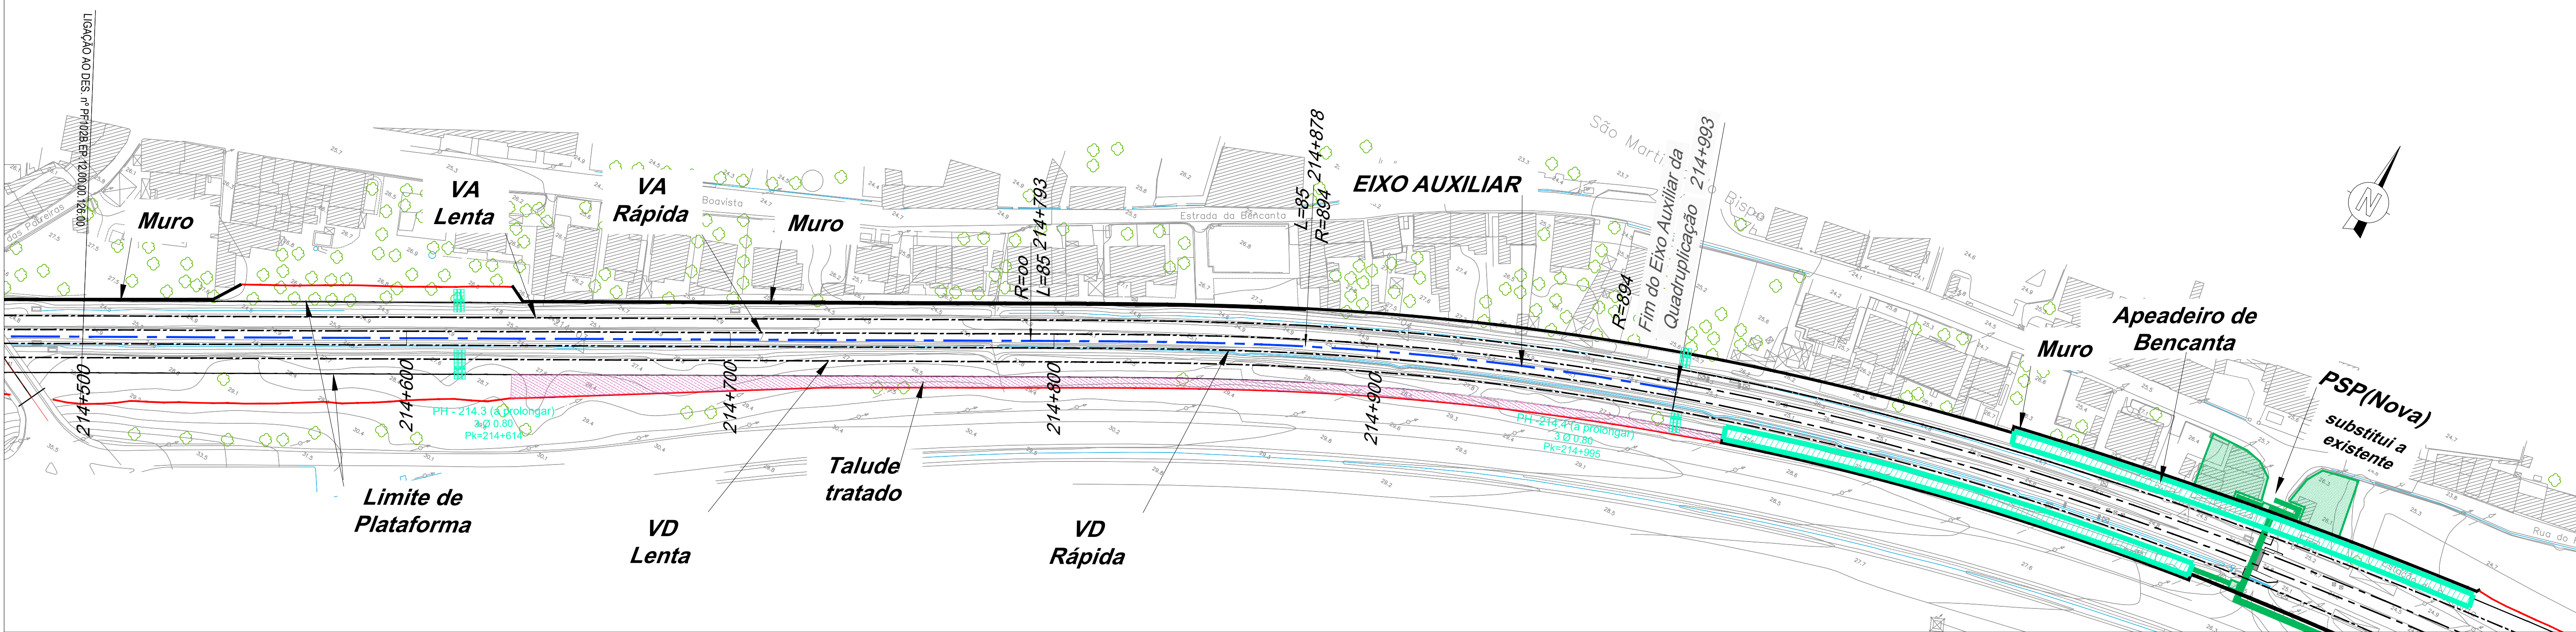

LEGENDA


PLANTA :

TRAÇADO

TALUDES EM ESCAVAÇÃO

PERFIL :

300

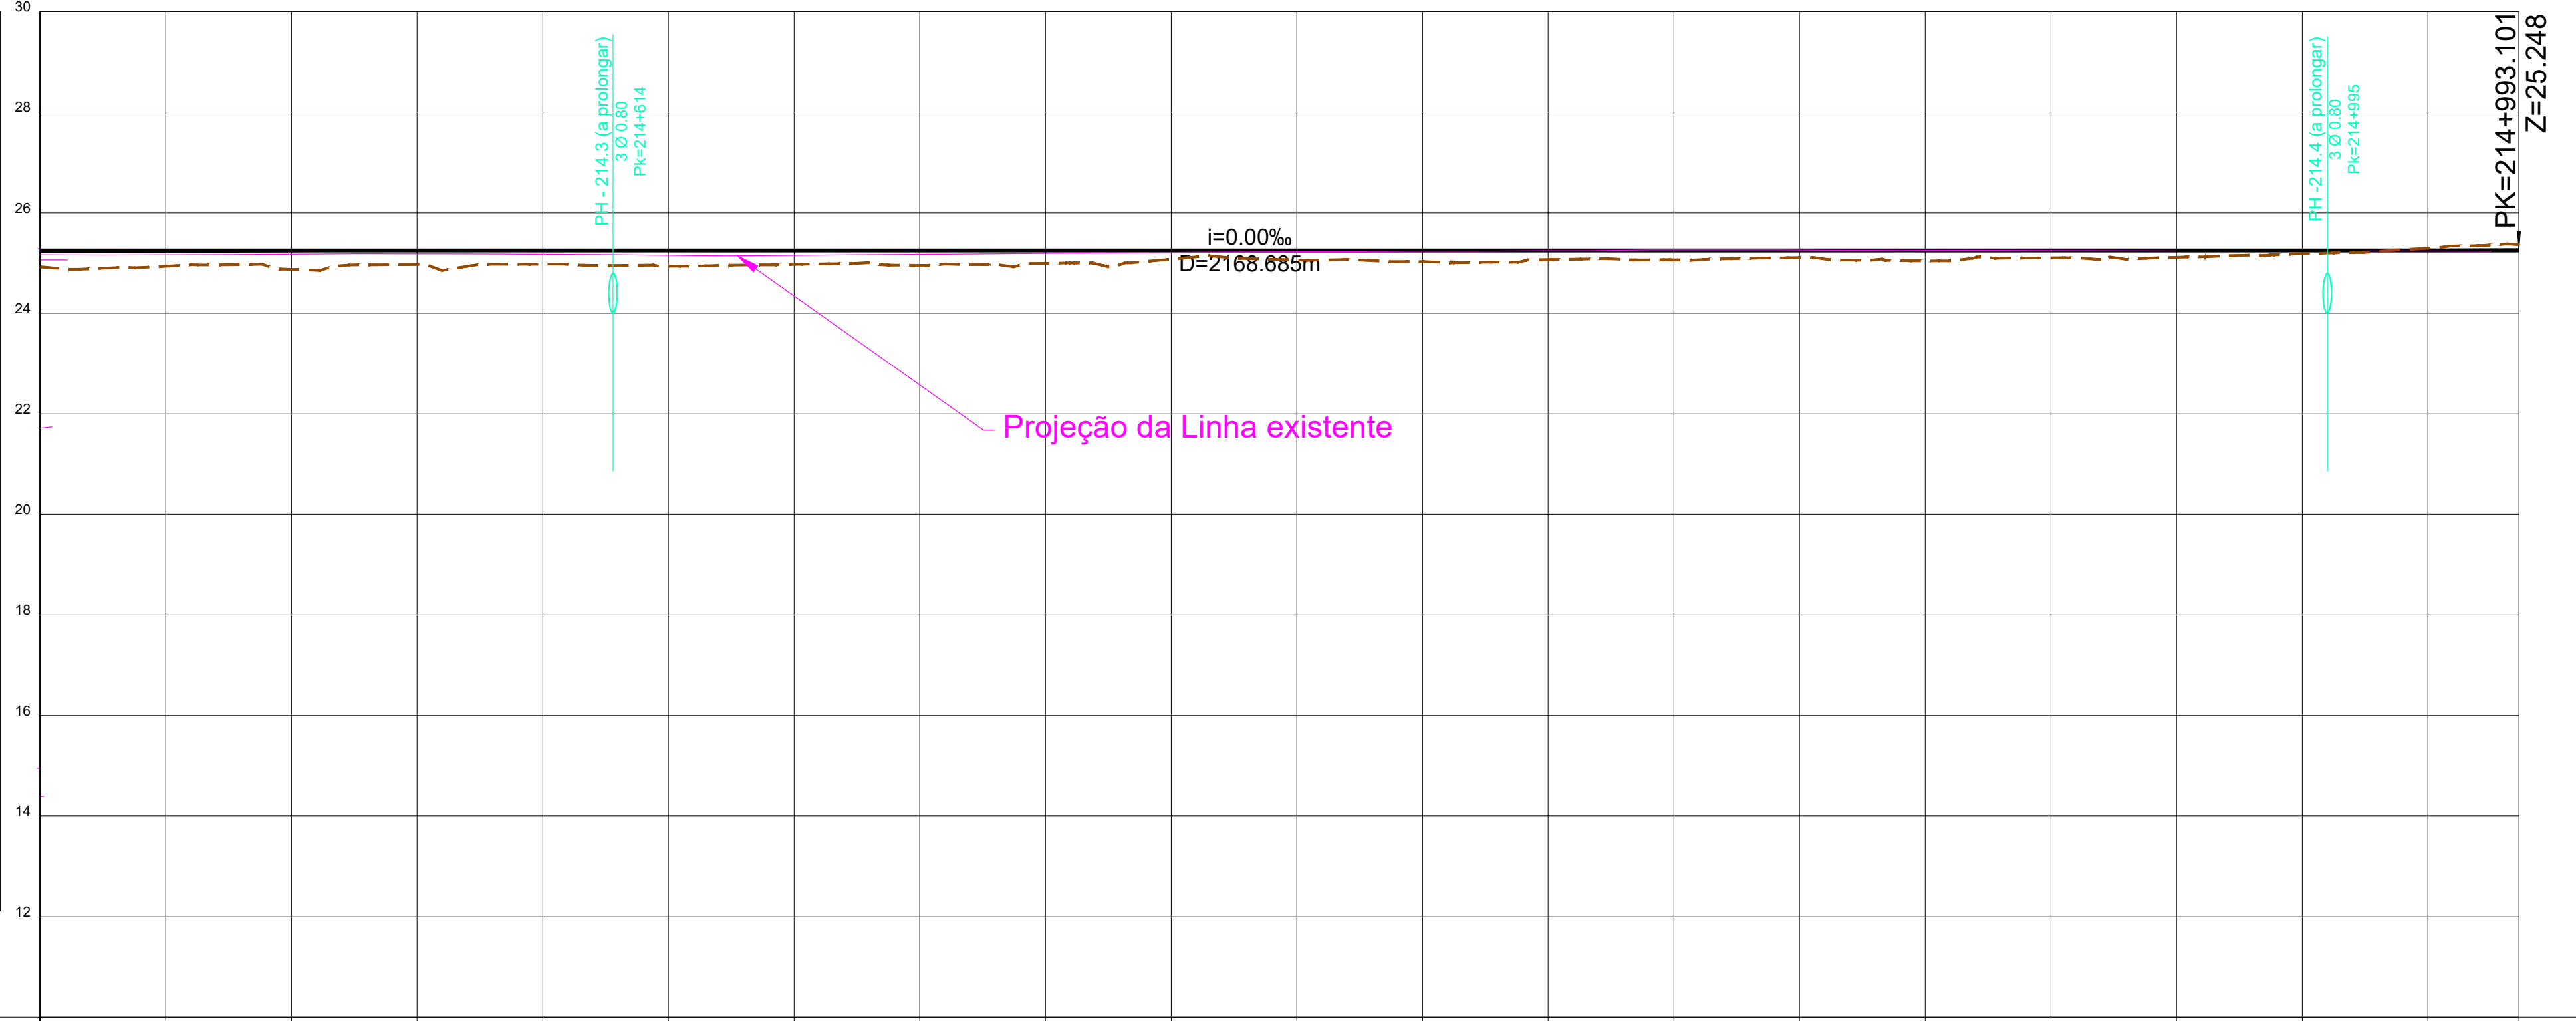

PONTO QUILOMÉTRICO (PK)		214+500		214+600				214+700				214+800				214+900				214+993																						
COTAS	TERRENO	24.923		24.934		24.872		24.969		24.975		24.936		24.970		24.951		24.993		25.076		25.058		25.028		25.066		25.062		25.105		25.041		25.101		25.112		25.182		25.200		25.363
	RASANTE	25.248		25.248		25.248		25.248		25.248		25.248		25.248		25.248		25.248		25.248		25.248		25.248		25.248		25.248		25.248		25.248		25.248		25.248		25.248		25.248		
ELEMENTOS DE VIA E VELOCIDADES		VA Lenta VA Rápida VD Rápida VD Lenta 140		Eixo Auxiliar				VA Lenta VA Rápida VD Rápida VD Lenta				Eixo Auxiliar				Eixo Auxiliar				VA Lenta VA Rápida VD Rápida VD Lenta 140																						
DIAGRAMA DE CURVATURAS		L=801.941 R= 00												A=275.428 L=84.898				R=893.550 L=115.414																								

REV	DATA	ASS	DATA
1	2022/10/28	1	2022/10/28

PROJETO	VERIFICOU	APROVOU
1	1	1