
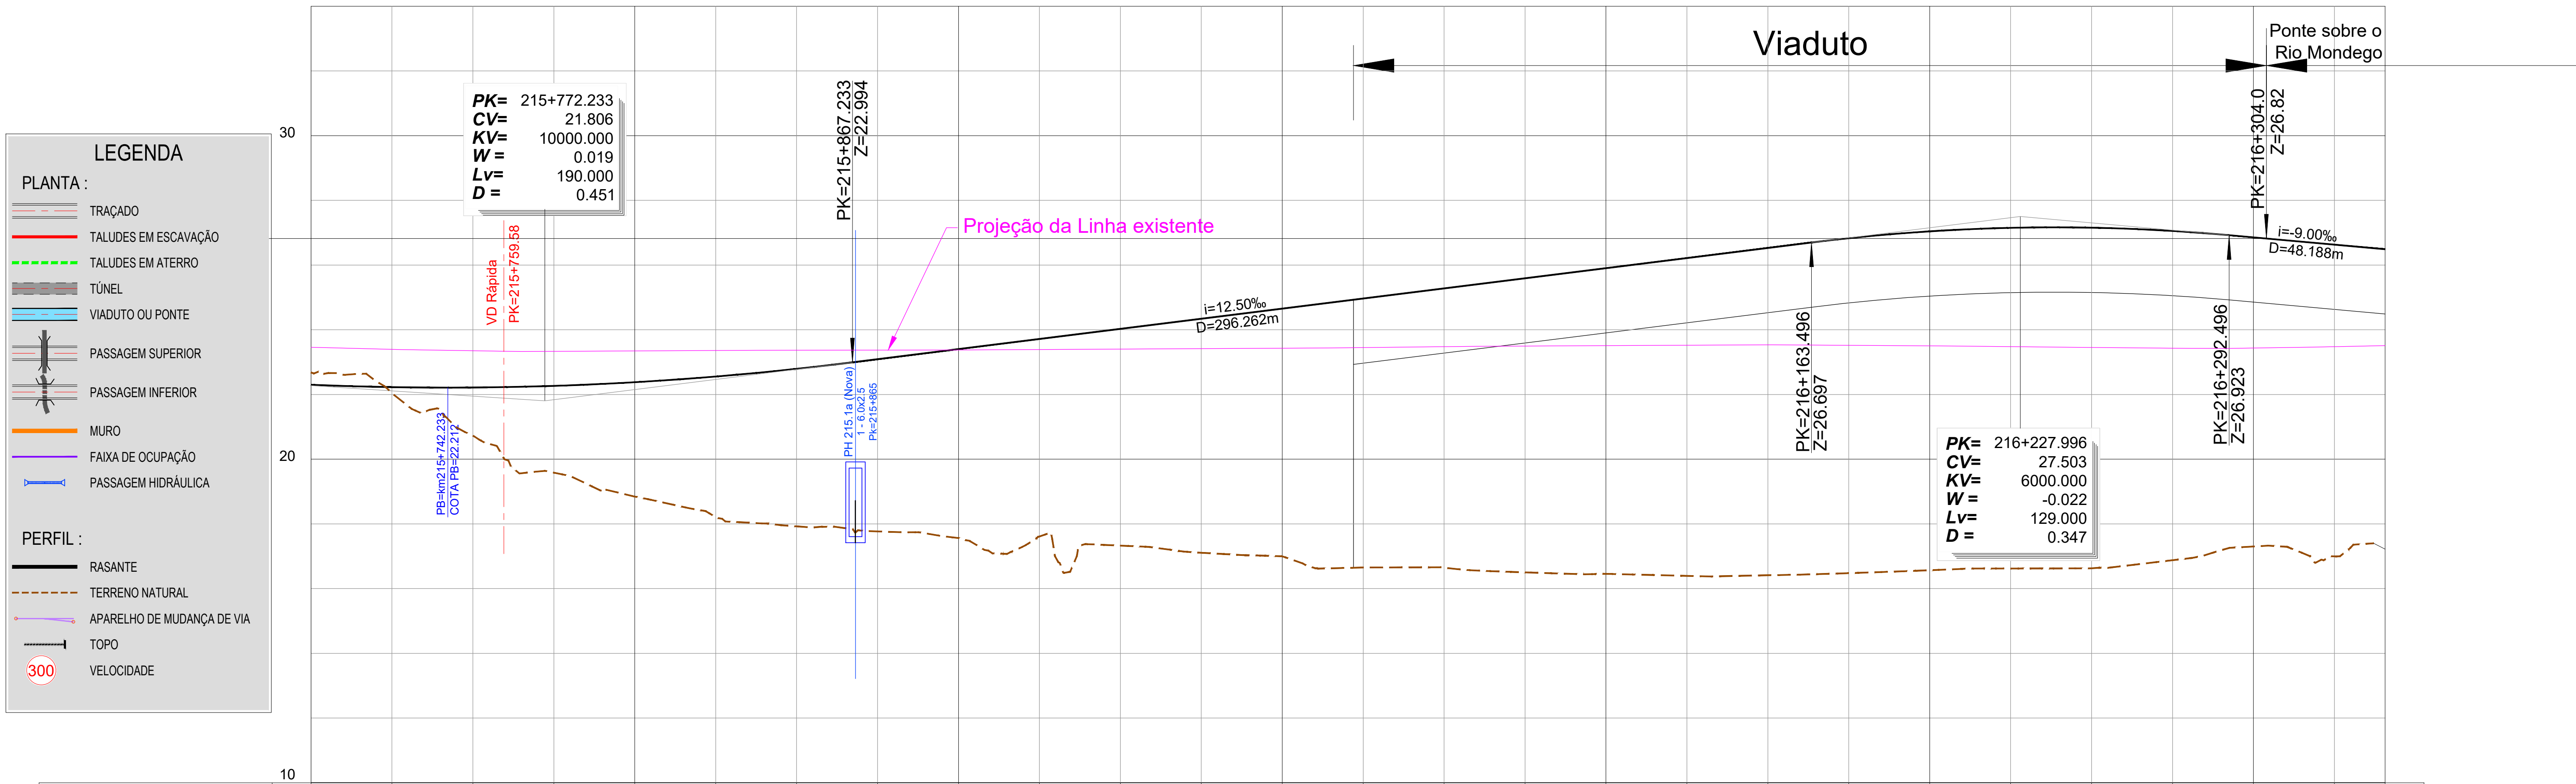


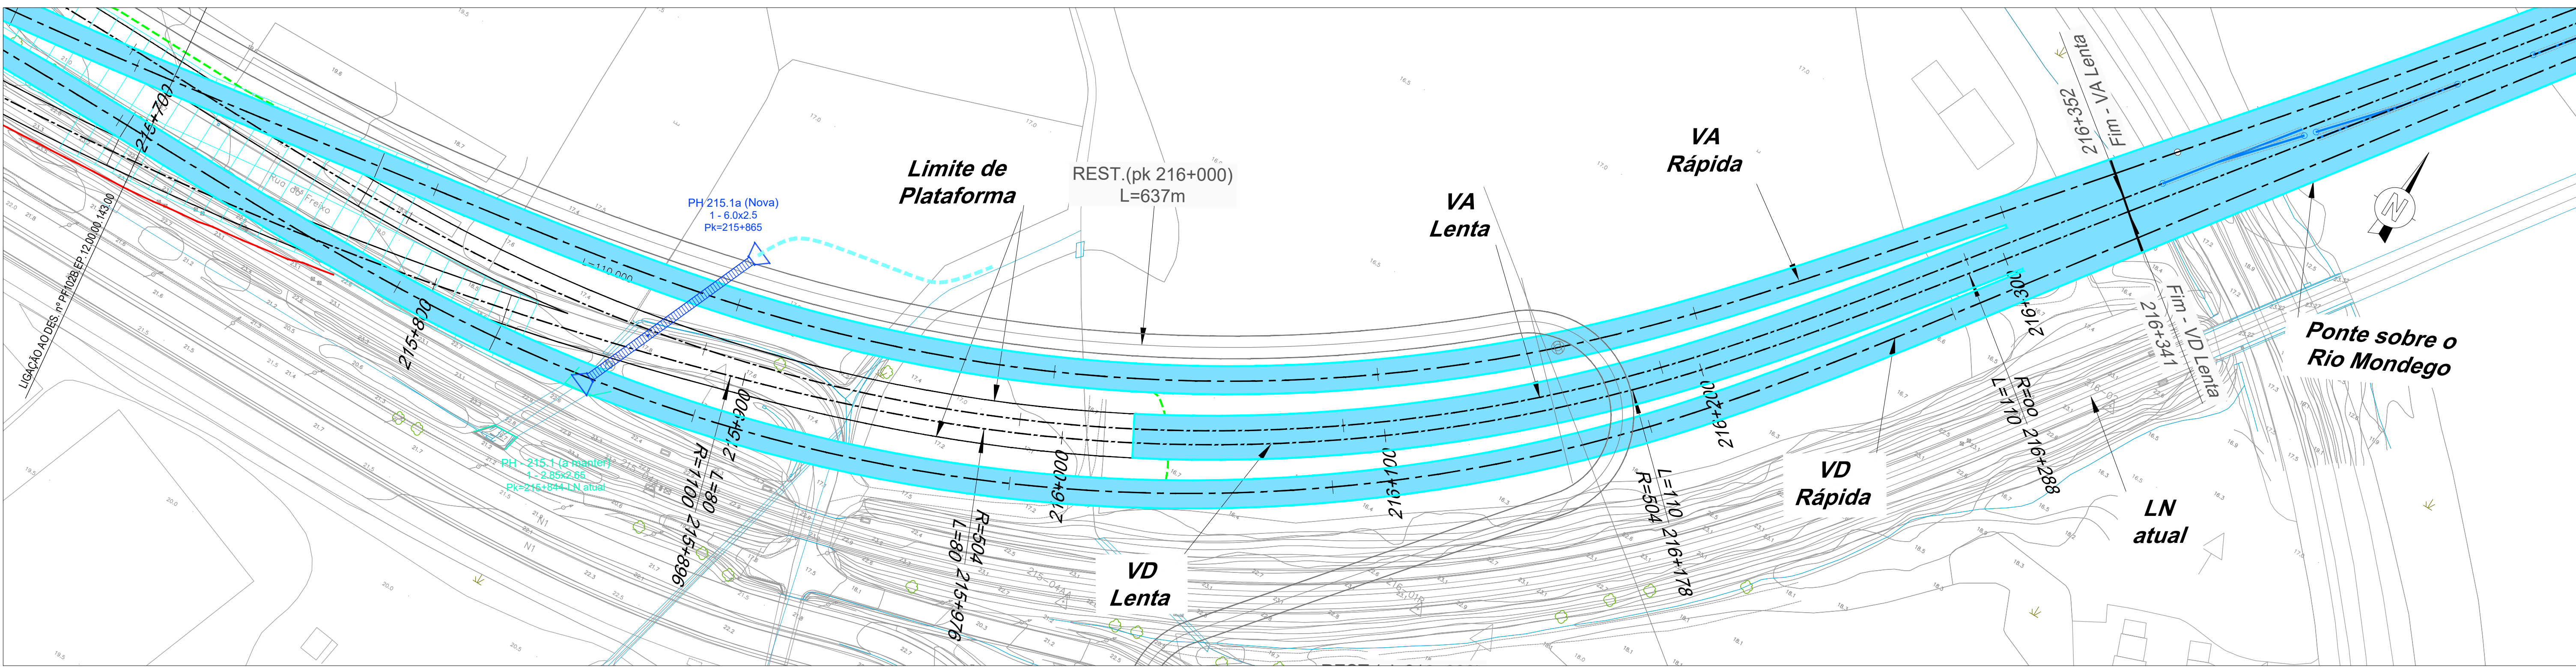

PONTO QUILOMÉTRICO (PK)		215+700		215+800				215+900				216+000				216+100				216+200				216+300				216+341	
COTAS	TERRENO	22.681	22.302	22.043	22.227	20.732	22.215	19.585	22.266	18.844	22.379	18.208	22.555	17.925	22.793	17.767	23.091	17.562	23.403	17.612	23.716	17.329	24.028	17.108	24.341	16.995	24.653	16.652	24.966	16.648	25.278	16.502	25.591	16.456	25.903	16.394	26.216	16.413	26.528	16.478	26.830	16.568	27.042	16.622	27.151	16.629	27.155	16.878	27.055	17.302	26.855	16.996	26.630	17.219	26.489	
	RASANTE	