
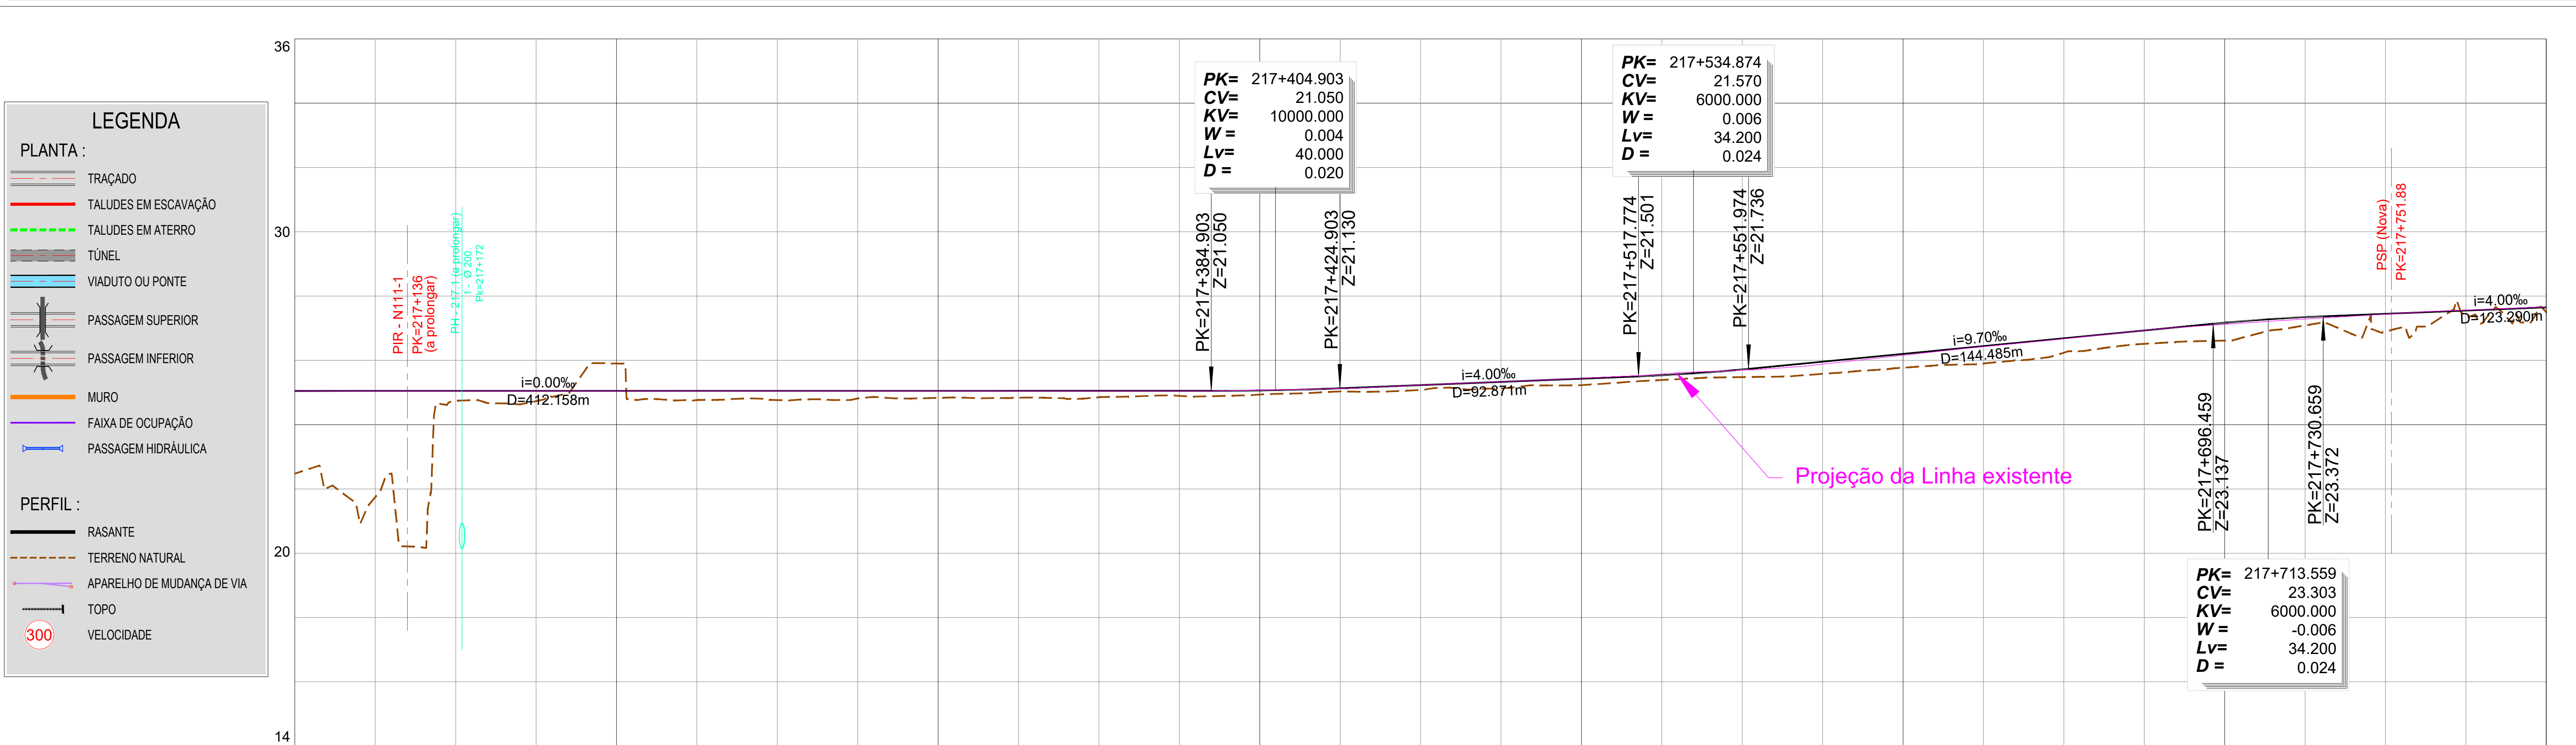


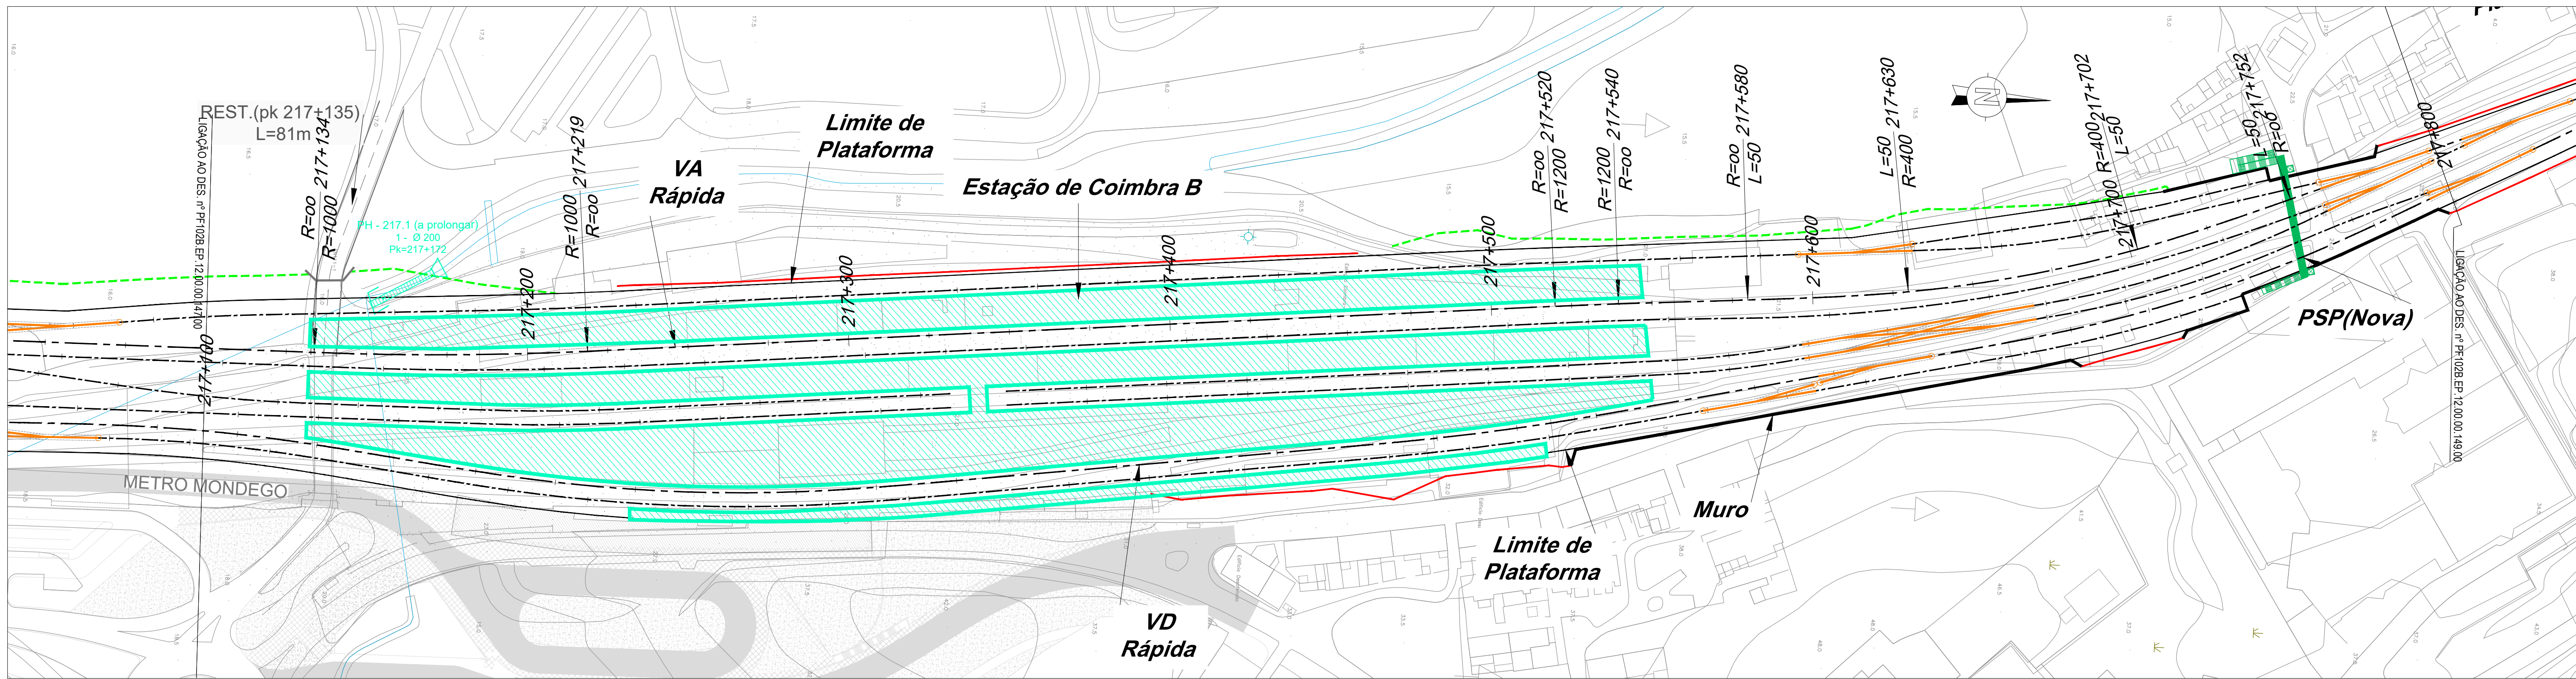

PONTO QUILOMÉTRICO (PK)	217+100	217+200	217+300	217+400	217+500	217+600	217+700	217+800
COTAS	19.477	21.050	20.745	21.050	20.732	21.050	21.902	21.050
	21.050	17.745	21.050	20.764	21.050	20.764	21.050	20.815
ELEMENTOS DE VIA E VELOCIDADES	70	80	80	80	80	80	80	80
	VA Rápida	VA Rápida	VA Rápida	VA Rápida	VA Rápida	VA Rápida	VA Rápida	VA Rápida
	VA Lenta	VA Lenta	VA Lenta	VA Lenta	VA Lenta	VA Lenta	VA Lenta	VA Lenta
	VD Lenta	VD Lenta	VD Lenta	VD Lenta	VD Lenta	VD Lenta	VD Lenta	VD Lenta
DIAGRAMA DE CURVATURAS	L=161.190	R=1000.000	L=301.181	R=1200.000	L=40.220	A=141.421	R=400.000	L=294.474
	R=00	L=85.006	R=00	L=19.714	R=00	L=50.000	L=72.581	R=00