
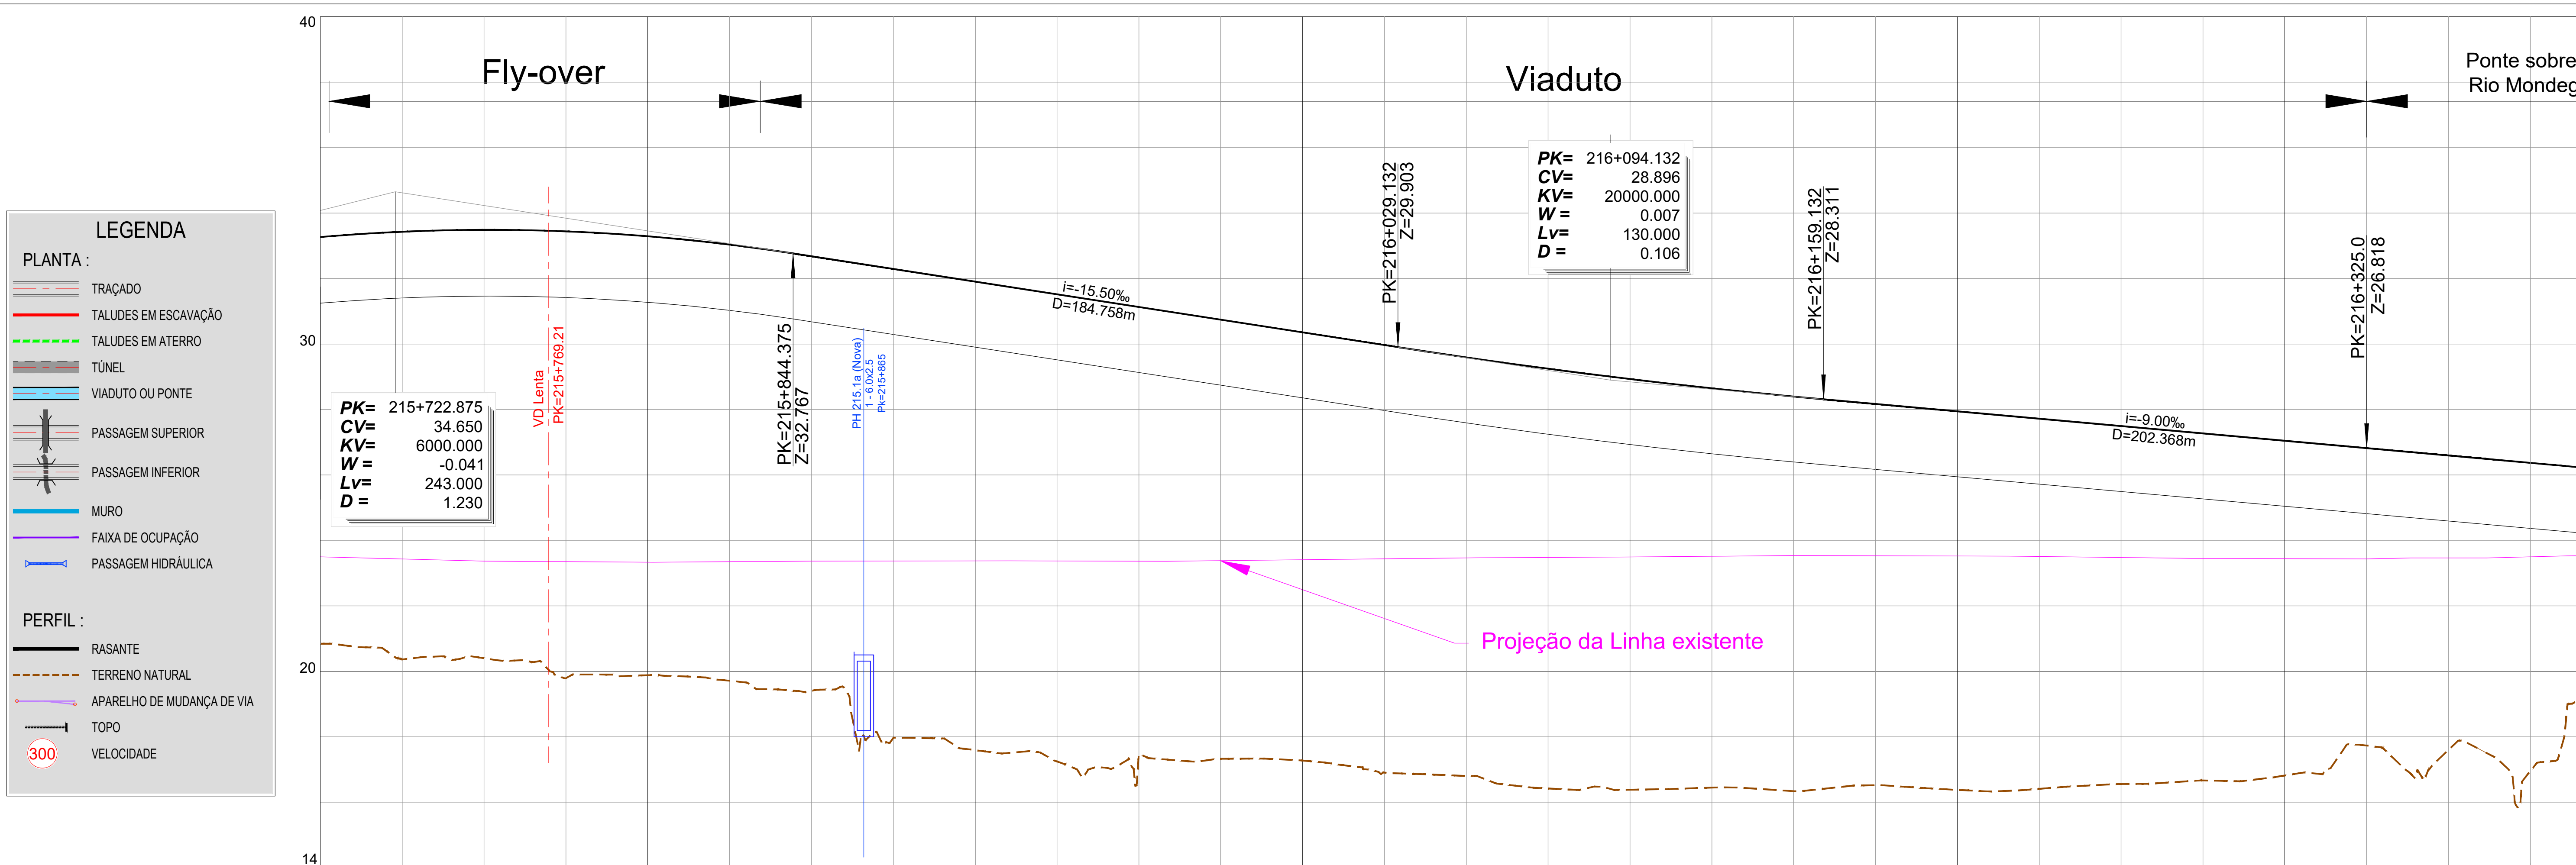


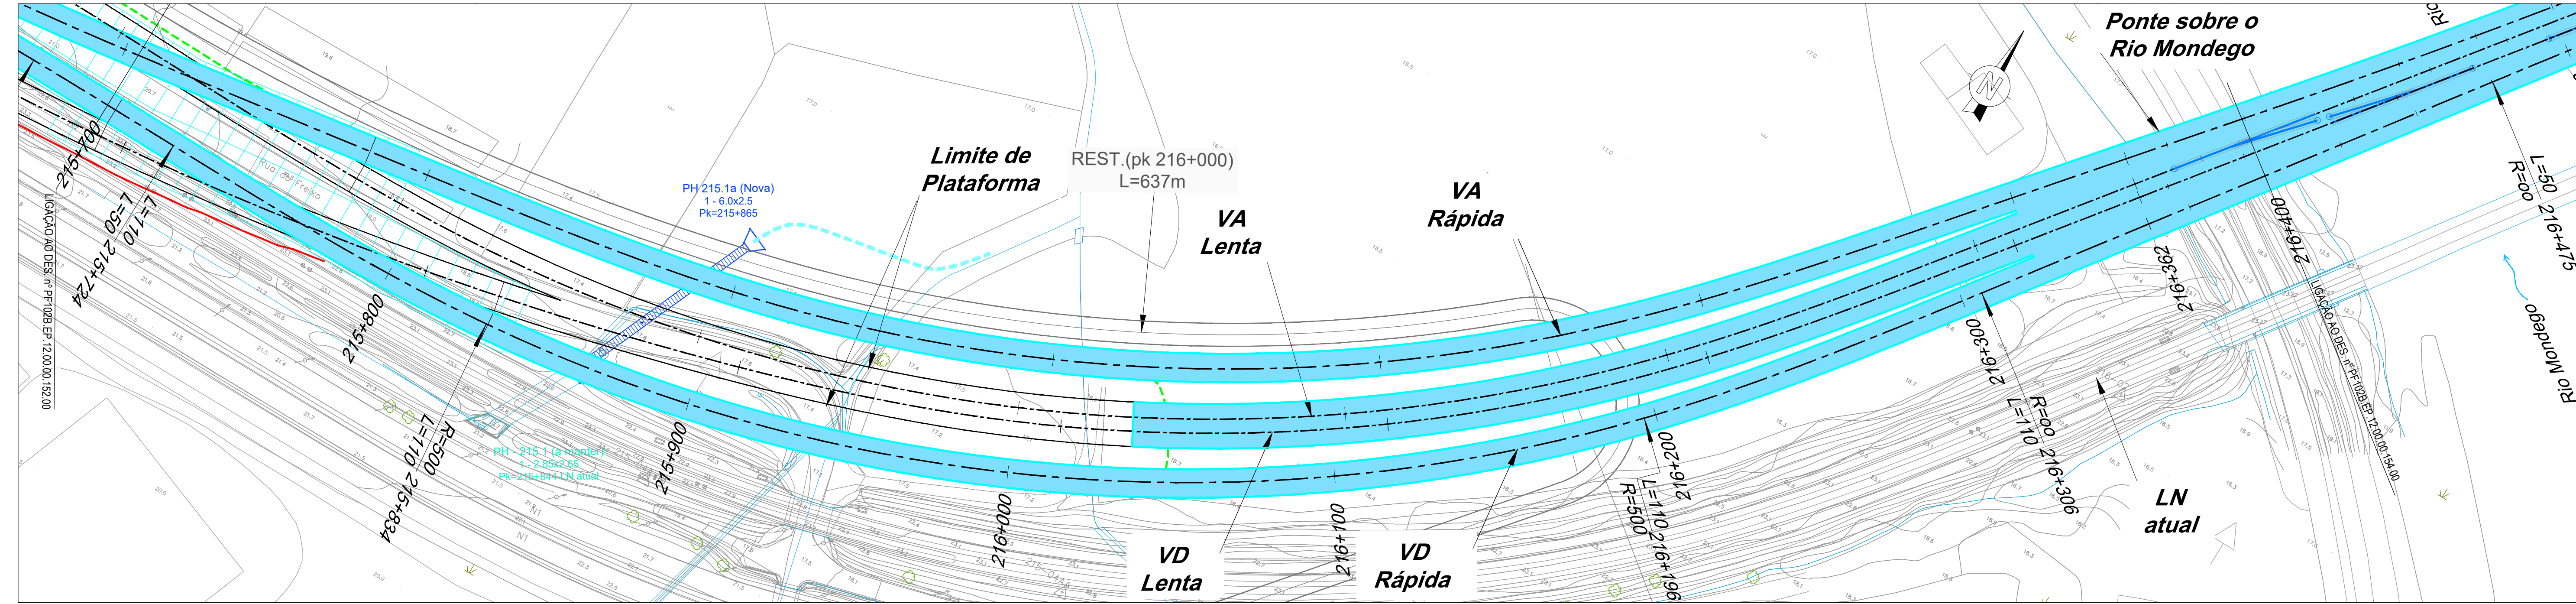

PONTO QUILOMÉTRICO (PK)	215+700	215+800	215+900	216+000	216+100	216+200	216+300	216+400
COTAS	TERRENO		RASANTE					
	20.844 33.268	20.366 33.430	20.389 33.488	19.792 33.441	19.880 33.291	19.713 33.036	19.405 32.680	17.965 32.292
ELEMENTOS DE VIA E VELOCIDADES	VA Rápida		VA Rápida		VA Rápida		VA Rápida	
	VA Lenta		VA Lenta		VA Lenta		VA Lenta	
	VD Lenta		VD Lenta		VD Lenta		VD Lenta	
	VD Rápida		VD Rápida		VD Rápida		VD Rápida	
DIAGRAMA DE CURVATURAS	A=316.228 L=50.000		A=234.521 L=110.000		R=500.000 L=362.735		A=234.521 L=110.000	
							L=55.136 R= 00	
								L=181.925 R= 00