
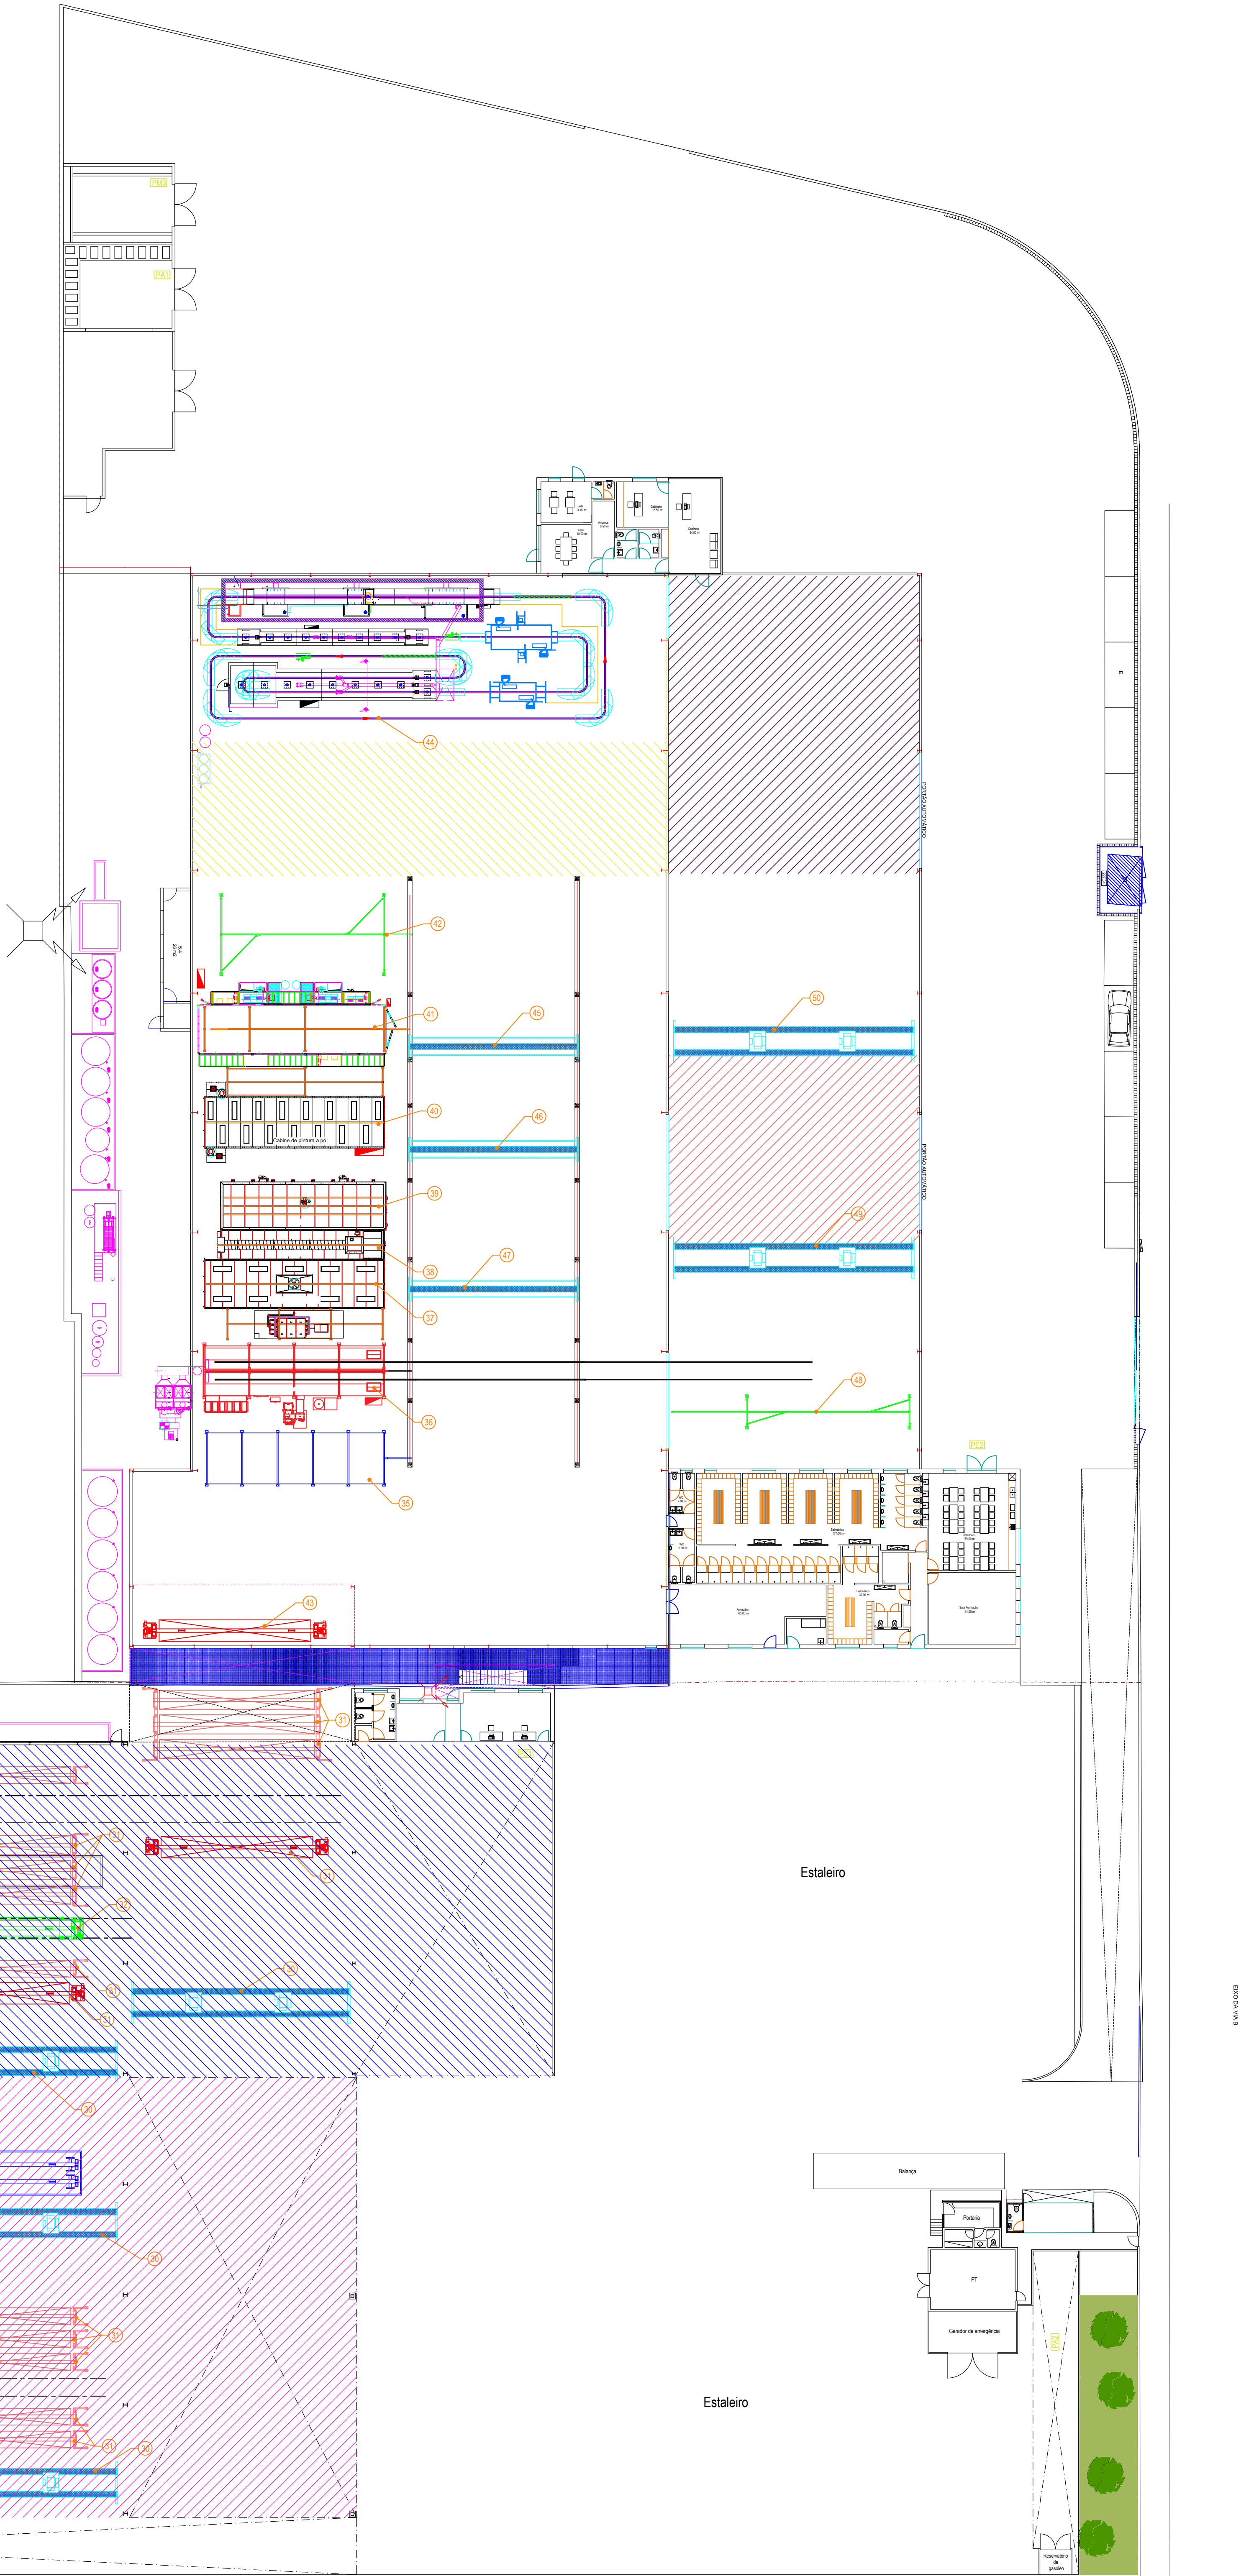
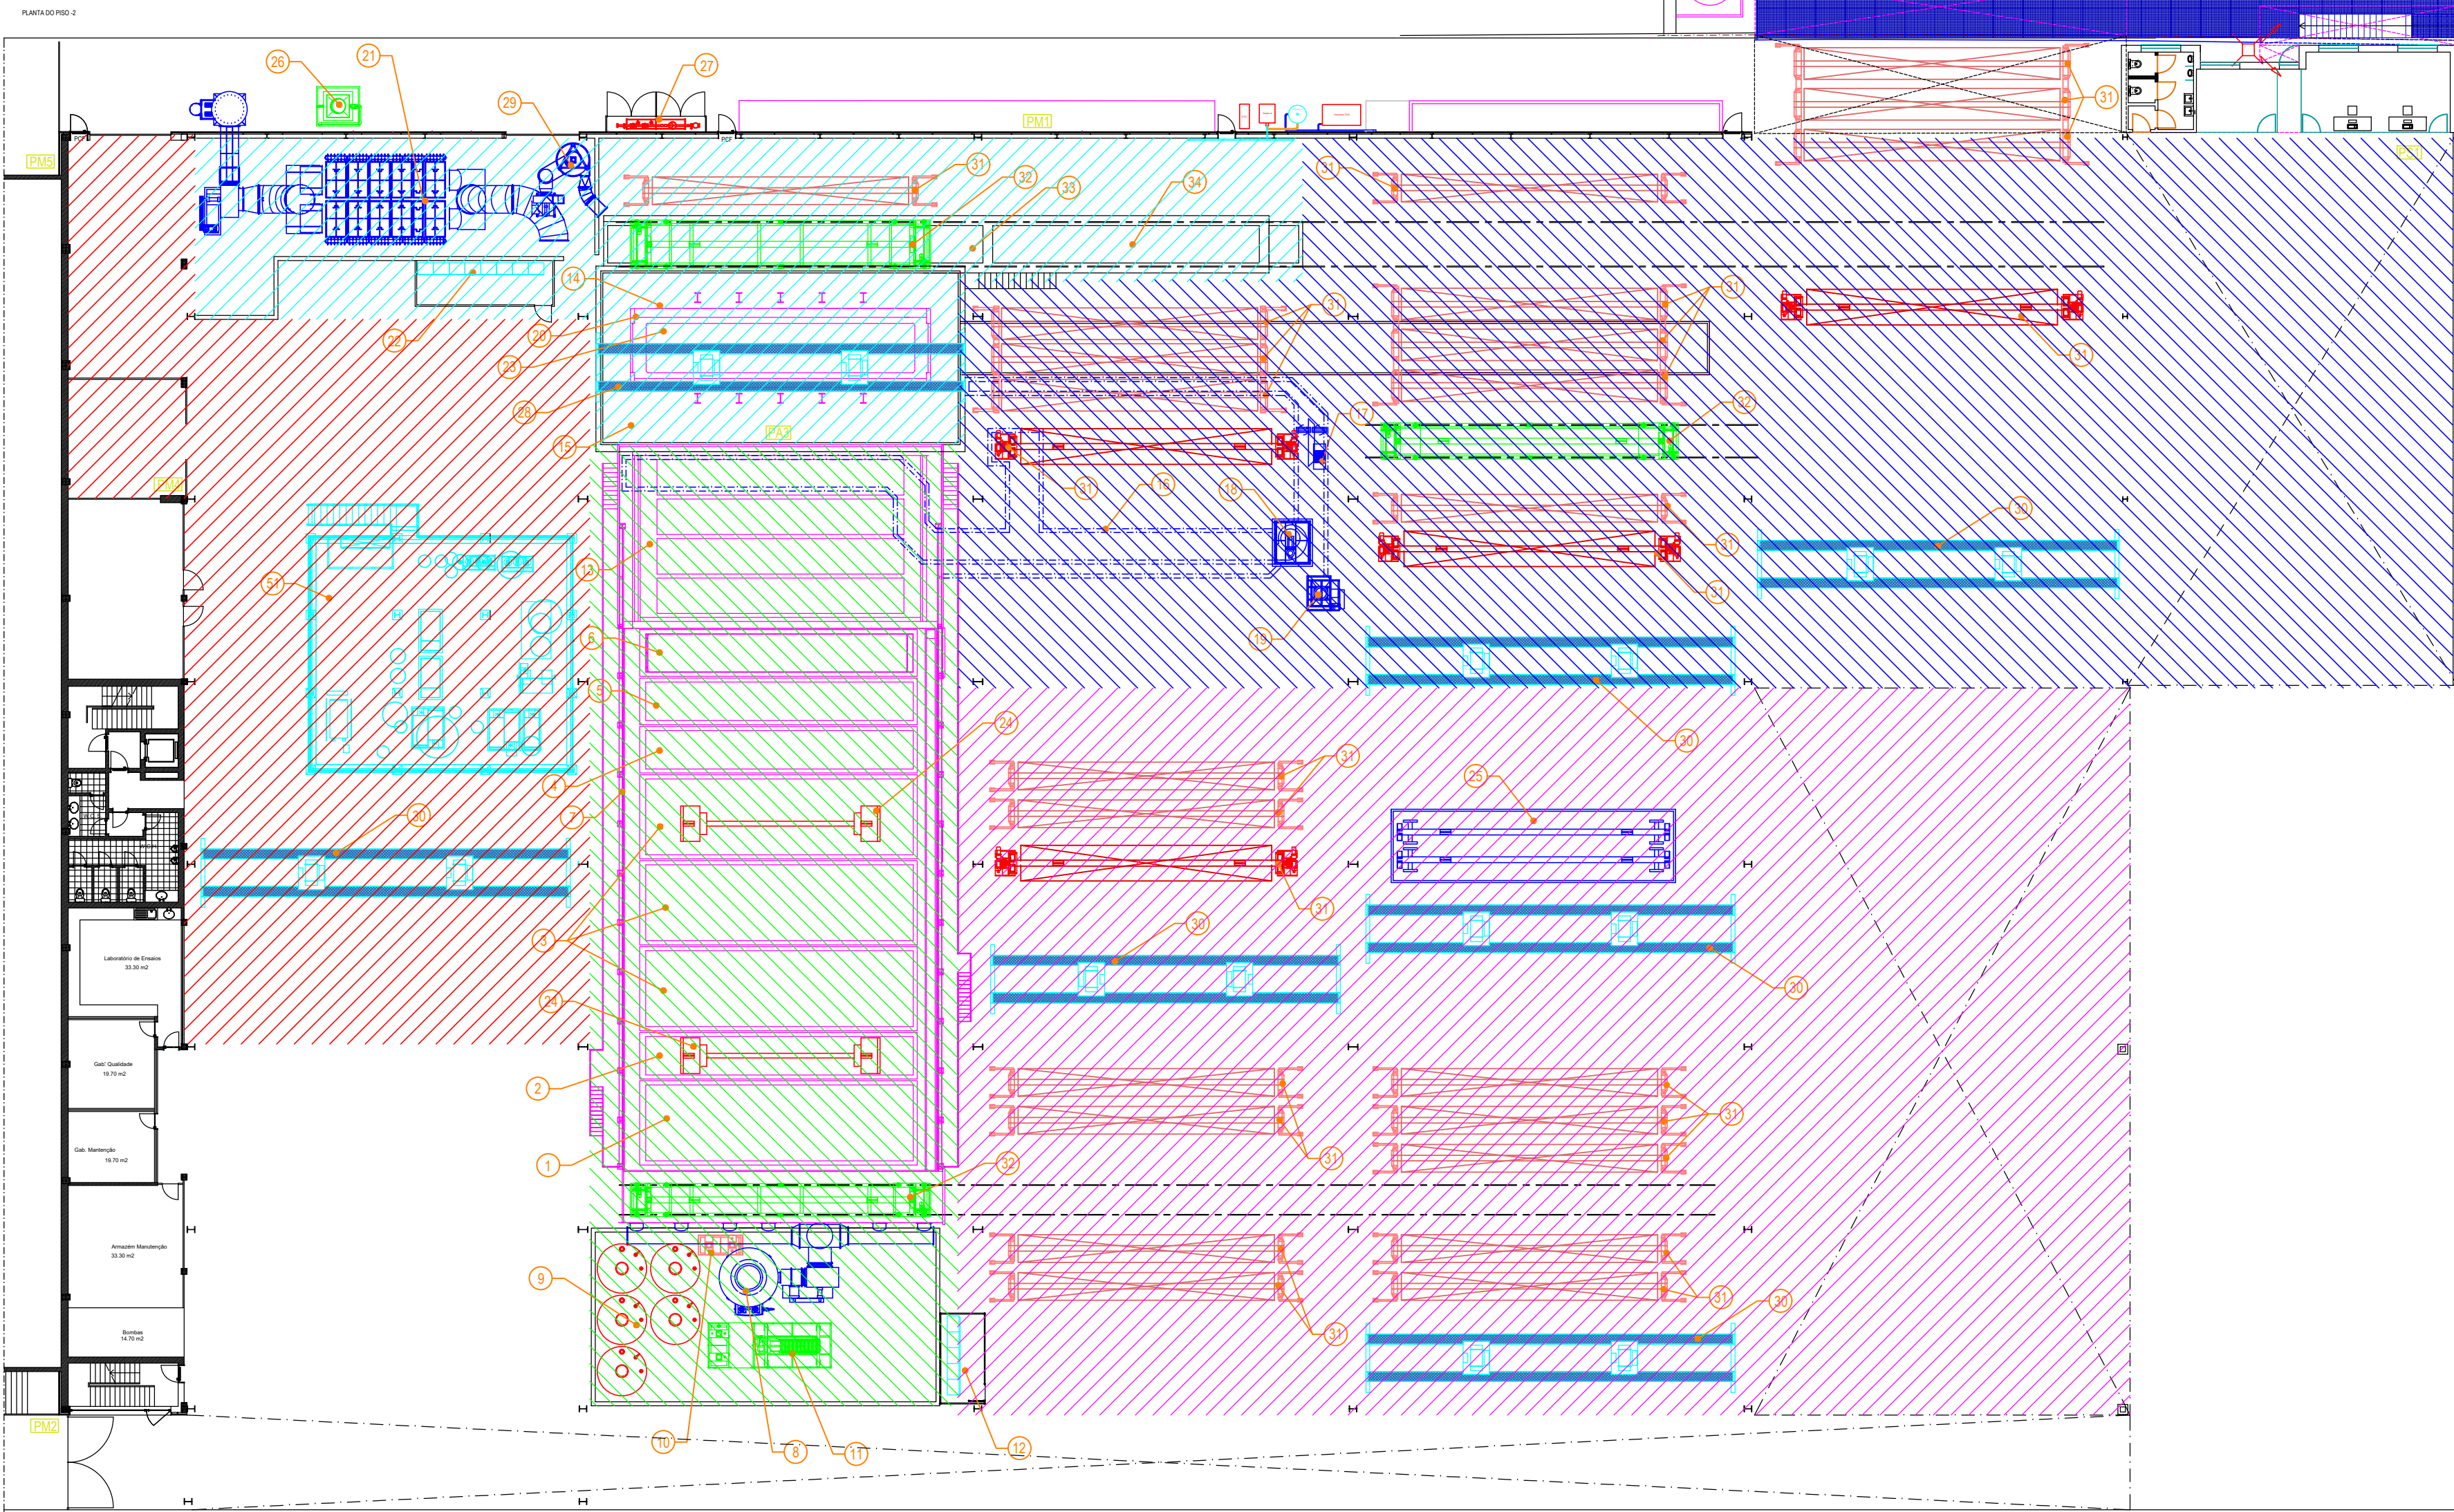
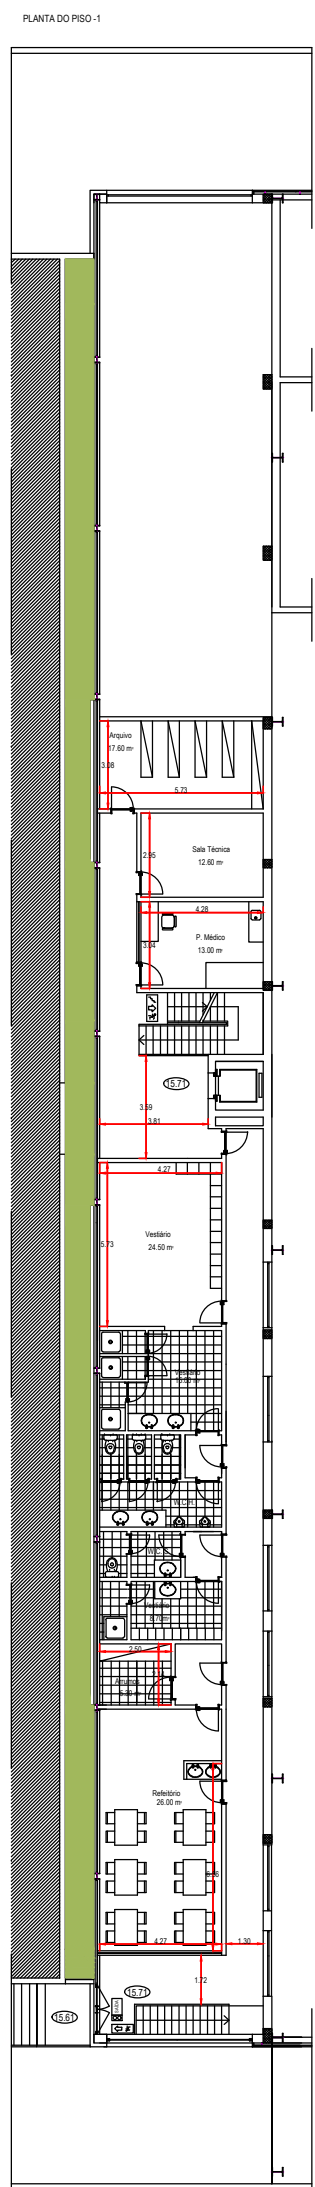


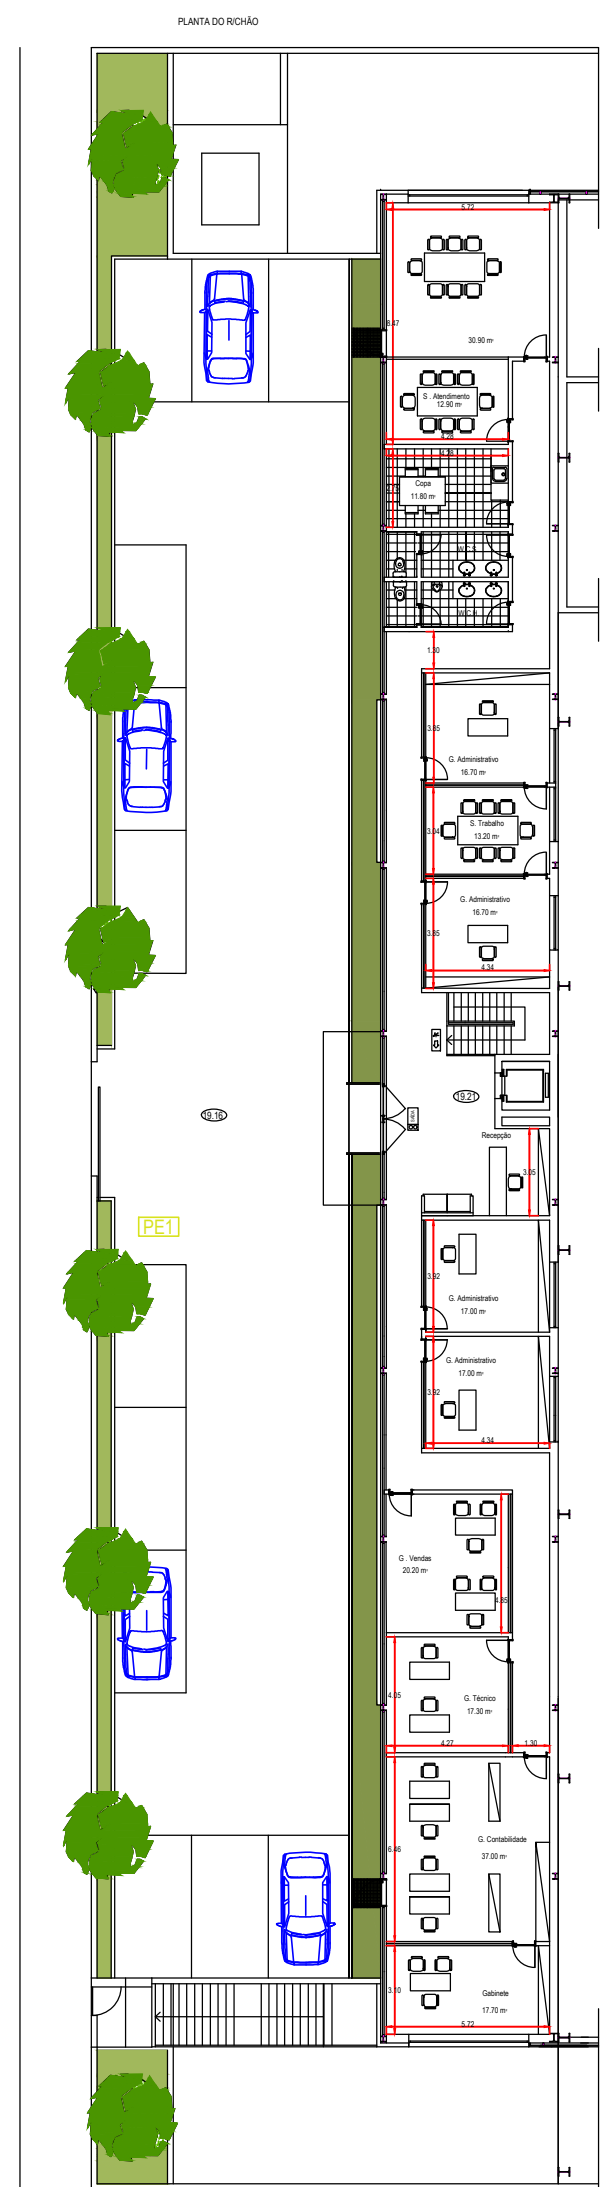

LEGENDA


	- Zona de Carga
	- Zona de Pré-Tratamento
	- Zona de Geração
	- Zona de Descarga
	- Zona de Esg. galvanizado
	- Zona de Descarga e Envolvimento Polvo
	- Zona de Desagregação - Polvo
	- Zona de Envolvimento - Polvo

LEGENDA

PA1	- Parque de Relevo
PA2	- Parque de Relevo
PA3	- Parque de Relevo
PM1	- Material Primário
PM2	- Material Primário
PM3	- Material Primário
PM4	- Material Primário
PM5	- Material Primário
PS1	- Sub-produto
PE1	- Estocagem
PE2	- Estocagem

LEGENDA

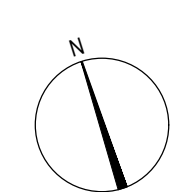

LOCAL	ZONA INDUSTRIAL DE MONTE GRANDE - FÁB	Ass
DESIGNAÇÃO	PLANTAS	Projeto DDDO CARVALHO
ESCALA	1:200	Nº de desenho
ESPECIALIDADE	LAY-OUT DE EQUIPAMENTOS	Revisto: 01
		DATA
		Jun 2024

