


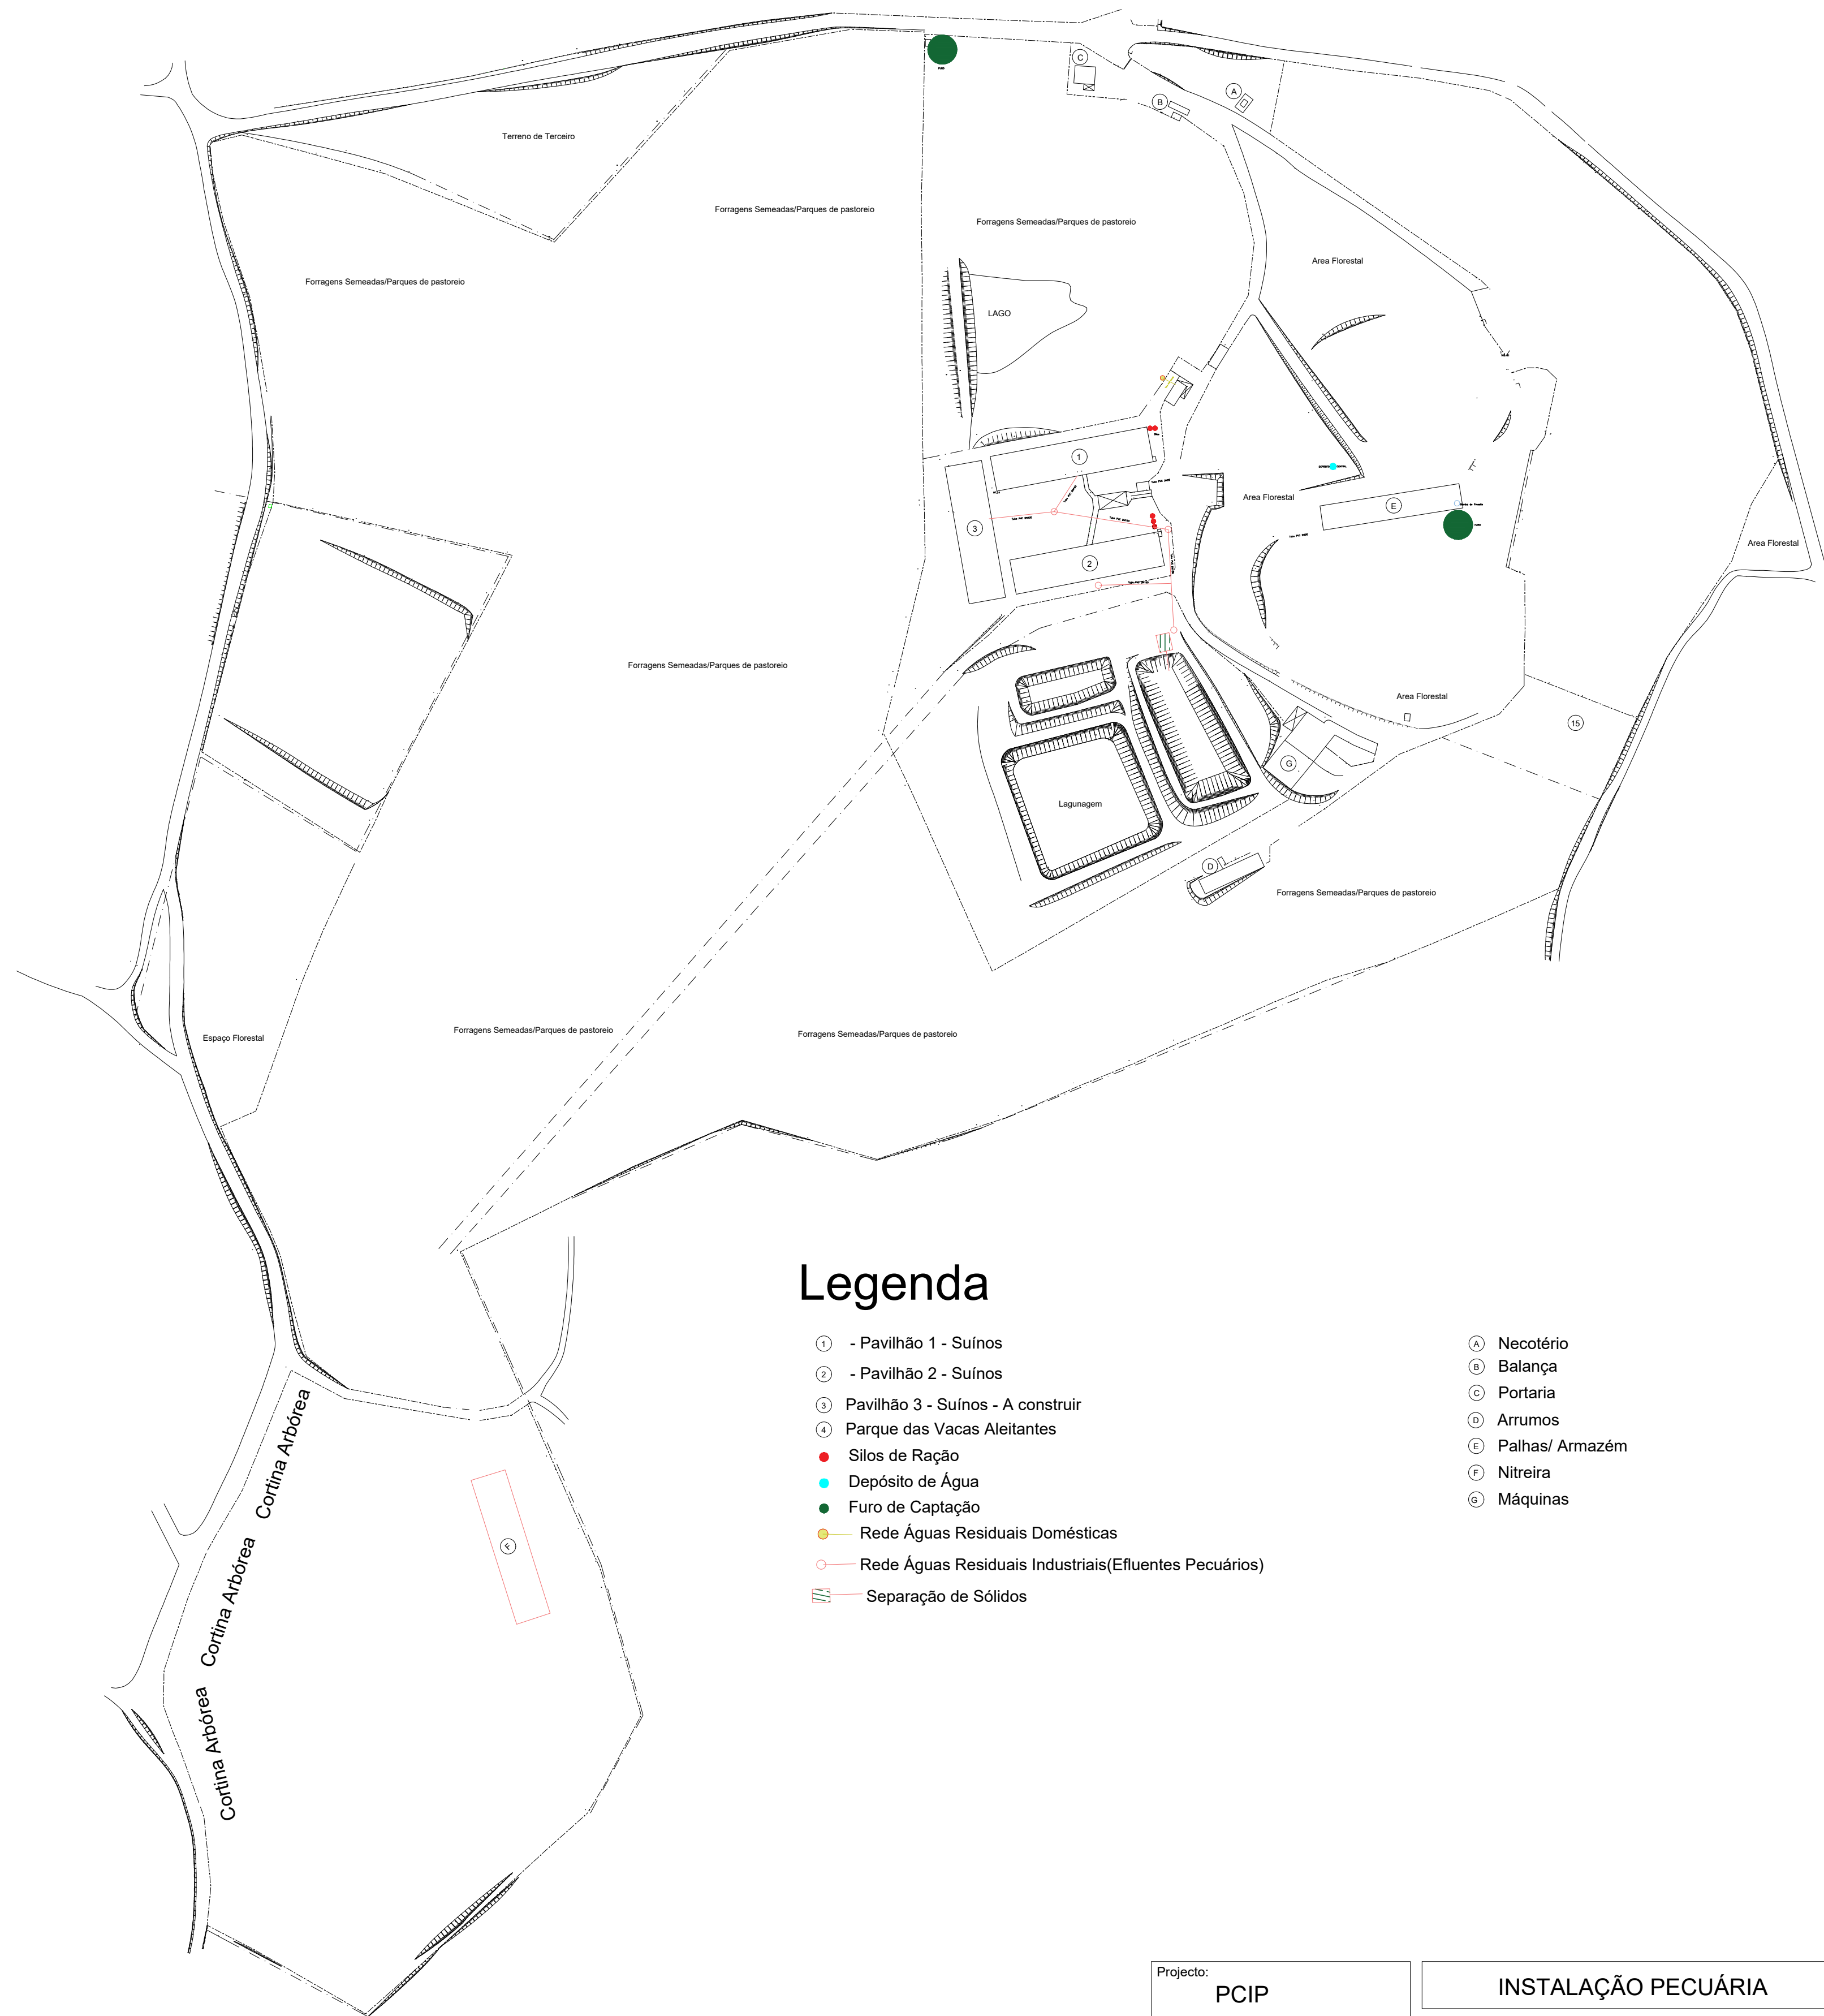

Projecto: PCIP	INSTALAÇÃO PECUÁRIA	Desenho n.º 3
O Técnico	Requerente: Sociedade Agrícola Monte Rei S.A.	Escala: S/E
	Local: Exploração Agro-Pecuária Casal Monzebre	Data: Out 2019
	Planta de Redes Aguas Residuais	