


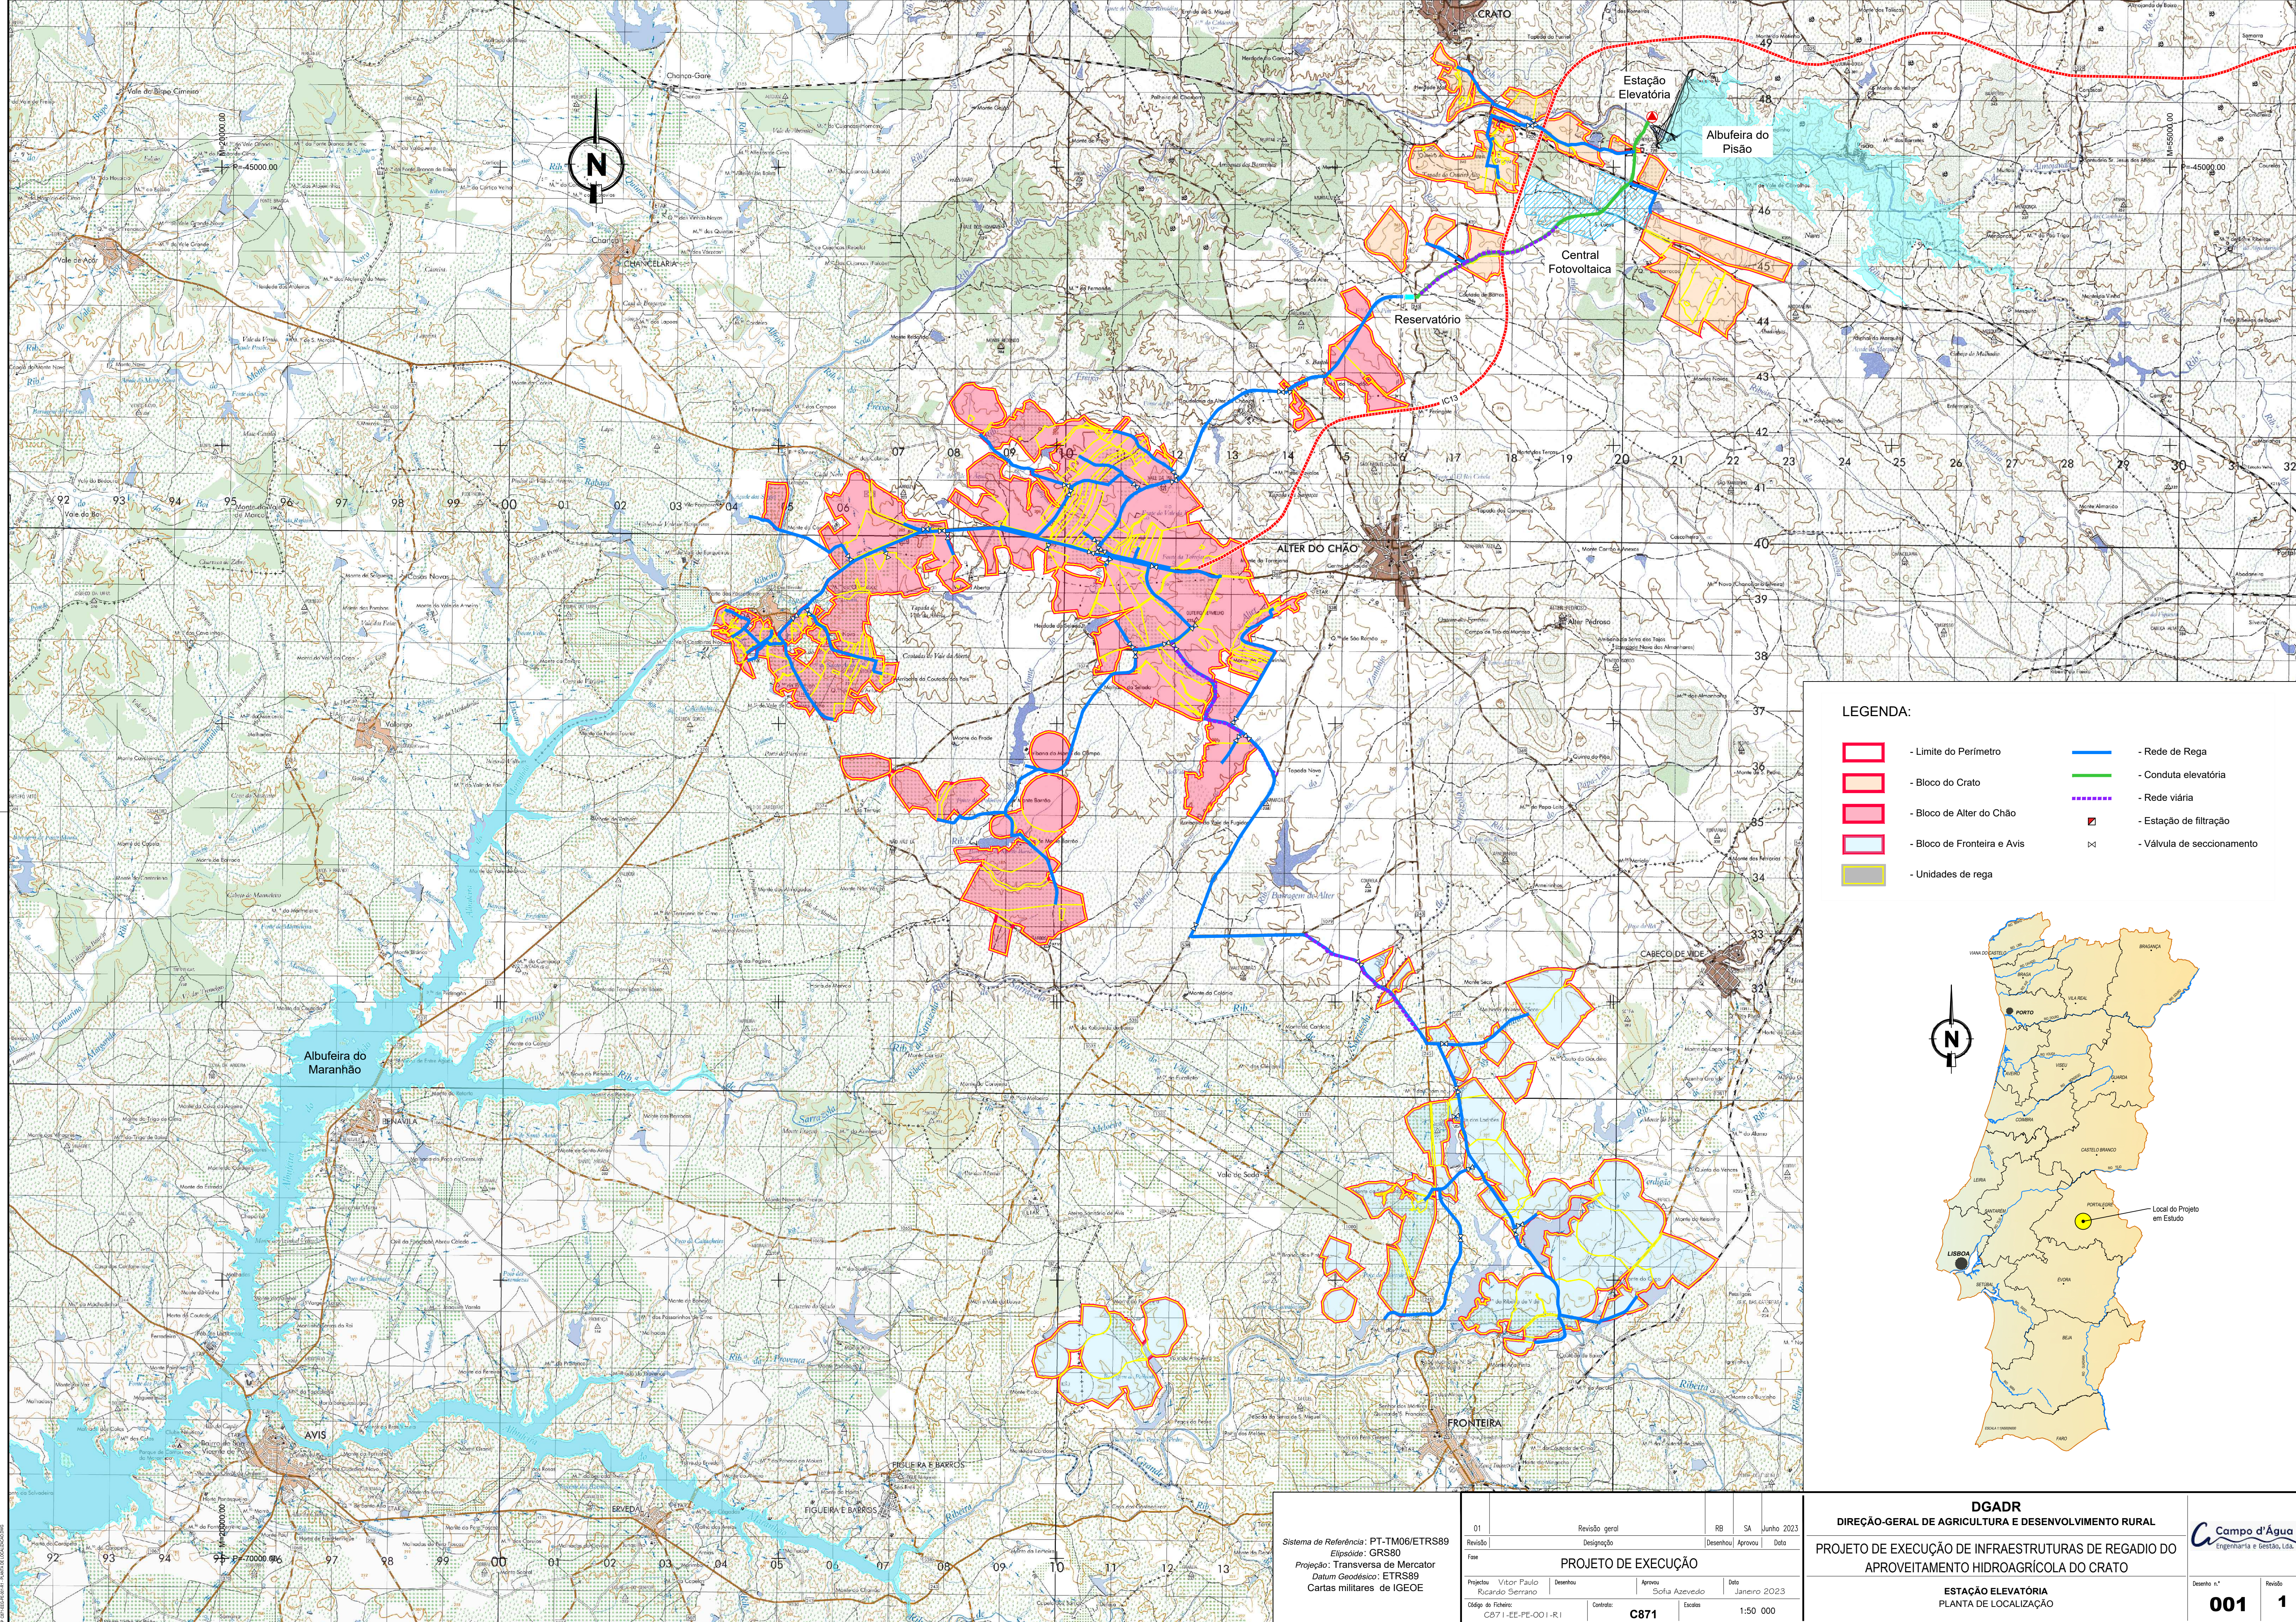

LEGENDA:

- Limite do Perímetro
- Bloco do Crato
- Bloco de Alter do Chão
- Bloco de Fronteira e Avis
- Unidades de rega
- Rede de Rega
- Conduta elevatória
- Rede viária
- Estação de filtração
- Válvula de sectionamento

Sistema de Referência: PT-TM06/ETRS89		Revisão geral		RB	SA	Junho 2023
Elipsóide: GRS80		Designação		Desenhou Aprovou Data		
Projeção: Transversa de Mercator		PROJETO DE EXECUÇÃO				
Datum Geodésico: ETRS89		Projecto	Desenho	Aprova	Data	
Cartas militares de IGEOE		Ricardo Serrano		Sofia Azevedo		Janeiro 2023
Código de Ficheiro			Contrato:	Escalas	1:50 000	
C871-EE-PE-001-R.1			C871			

DGADR	
DIREÇÃO-GERAL DE AGRICULTURA E DESENVOLVIMENTO RURAL	
PROJETO DE EXECUÇÃO DE INFRAESTRUTURAS DE REGADIO DO APROVEITAMENTO HIDROAGRÍCOLA DO CRATO	
ESTAÇÃO ELEVATÓRIA	
PLANTA DE LOCALIZAÇÃO	

