
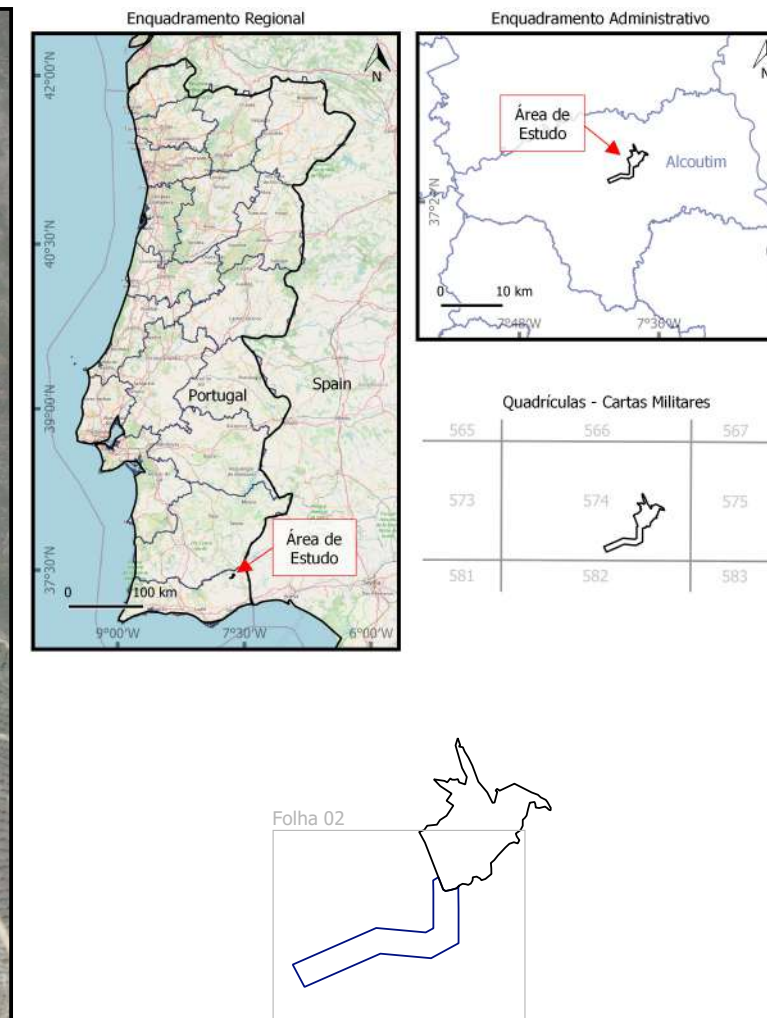


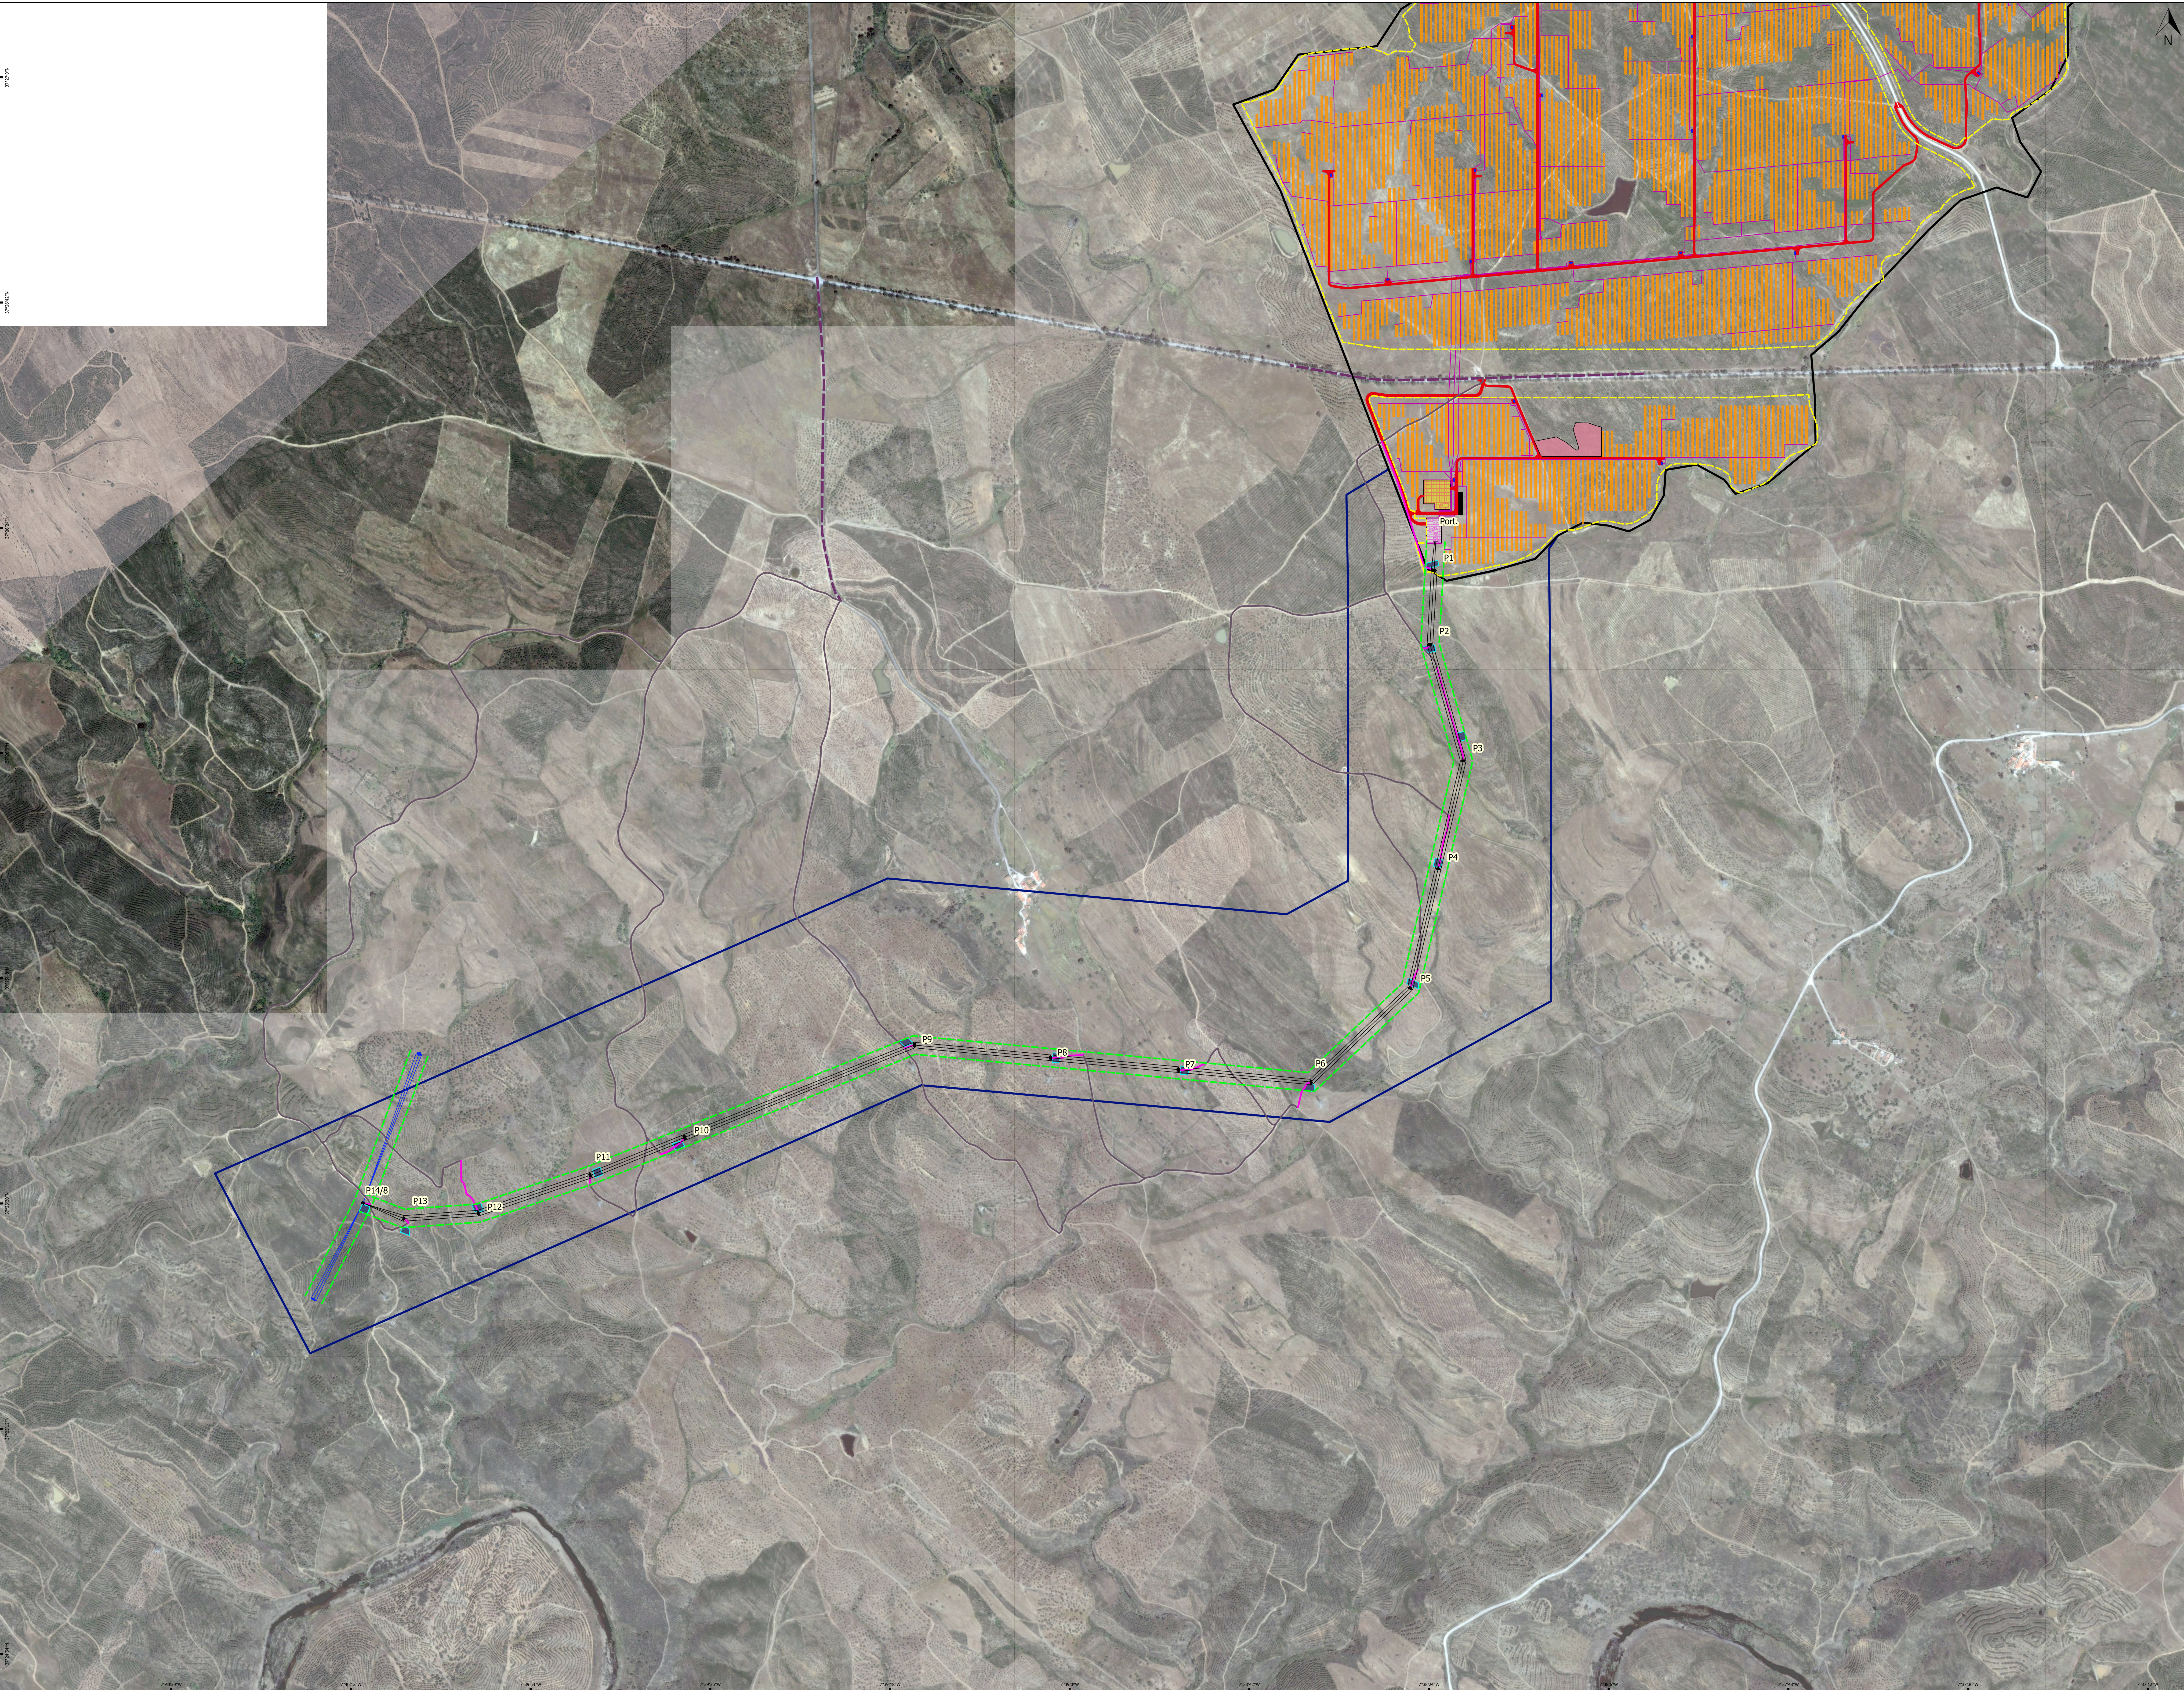

- Legenda
- ÁREA DE ESTUDO**
- Central Solar Fotovoltaica
 - Linha Elétrica (LMAT), 150kV
- ELEMENTOS DE PROJETO**
- Central Solar Fotovoltaica
- painéis fotovoltaicos
 - Vales de Cabos
 - Estradas Interiores
 - Parque de Baterias (BESS)
 - Subestação
 - Edifícios de controlo
 - Vedação
 - Estaleiro
 - Posto de Transformação (PT)
- Linha Elétrica (LMAT), a 150kV (Linha em estudo)**
- Áreas de apoio à obra
 - Acesso pavimentado
 - Acesso existente a manter
 - Acesso a criar
- Linha Viseu-Tavira (Existente)**
- Faixa de Serviço (45m)