



ESTE DOCUMENTO É PROPRIEDADE DA TFF PLANECE CENOR, S.A. E NÃO PODE SER REPRODUZIDO, DIVULGADO OU FORNECIDO A TERCEIROS SEM AUTORIZAÇÃO EXPRESSA.

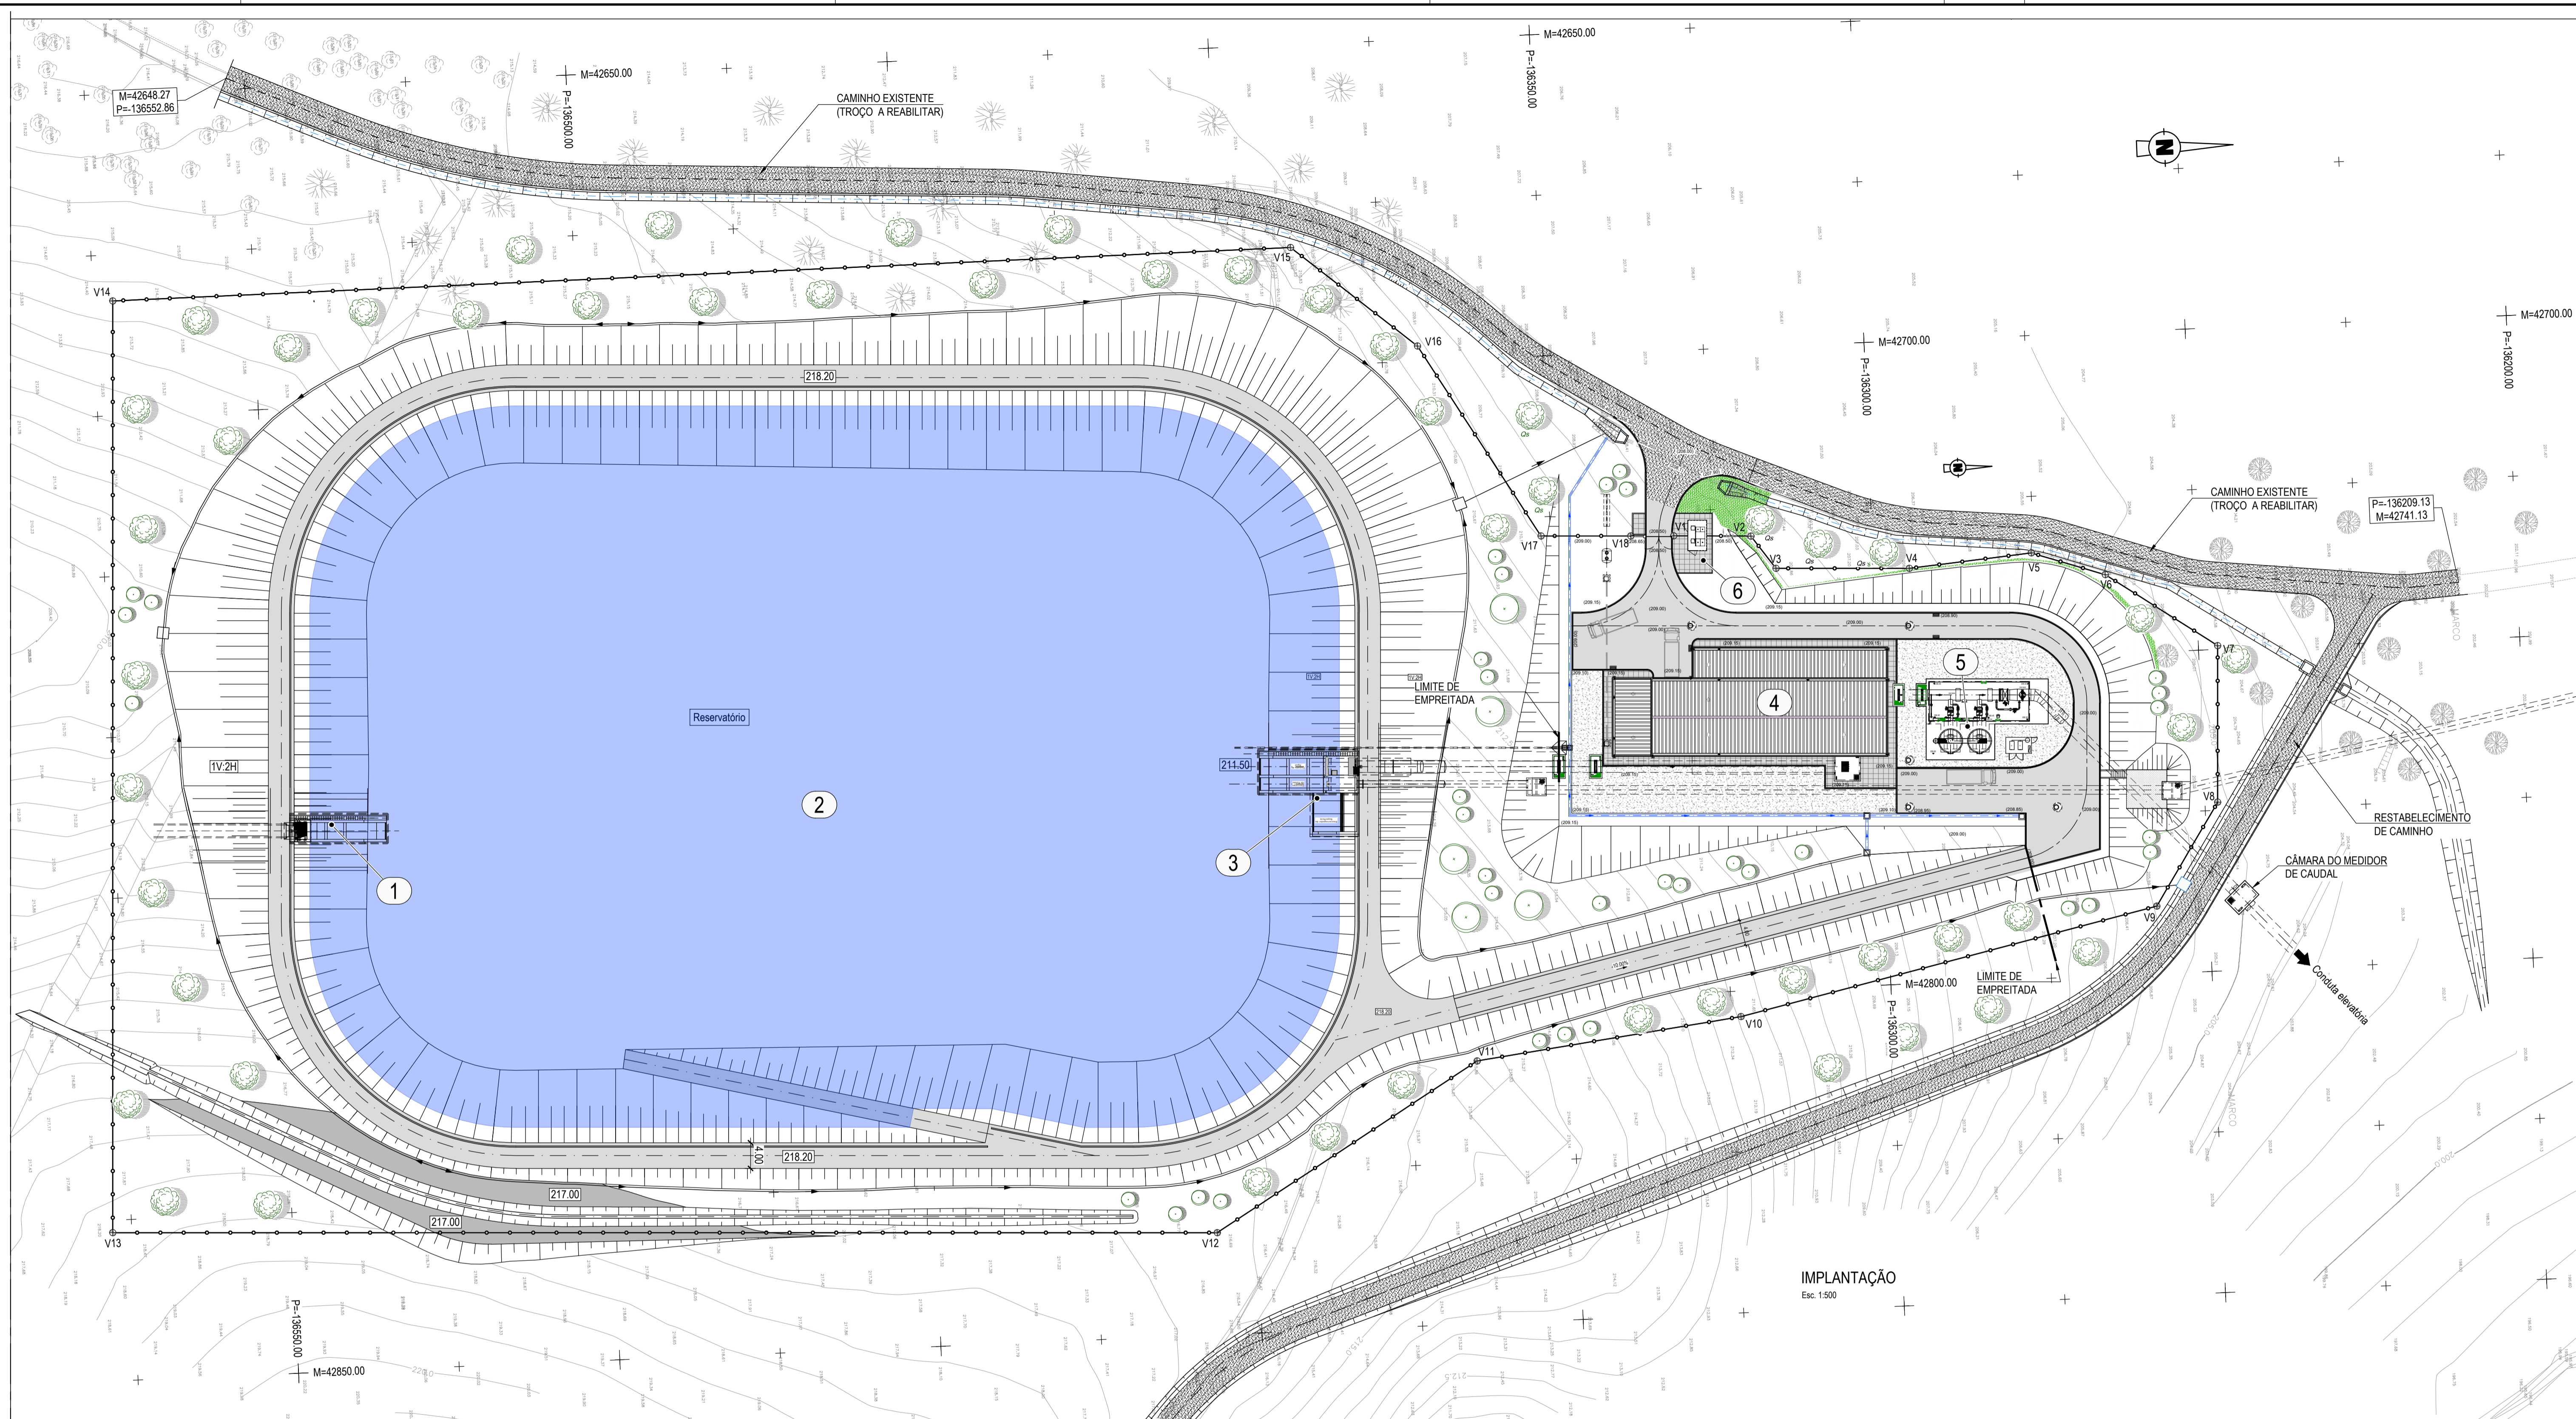

IMPLANTAÇÃO
Esc. 1:500

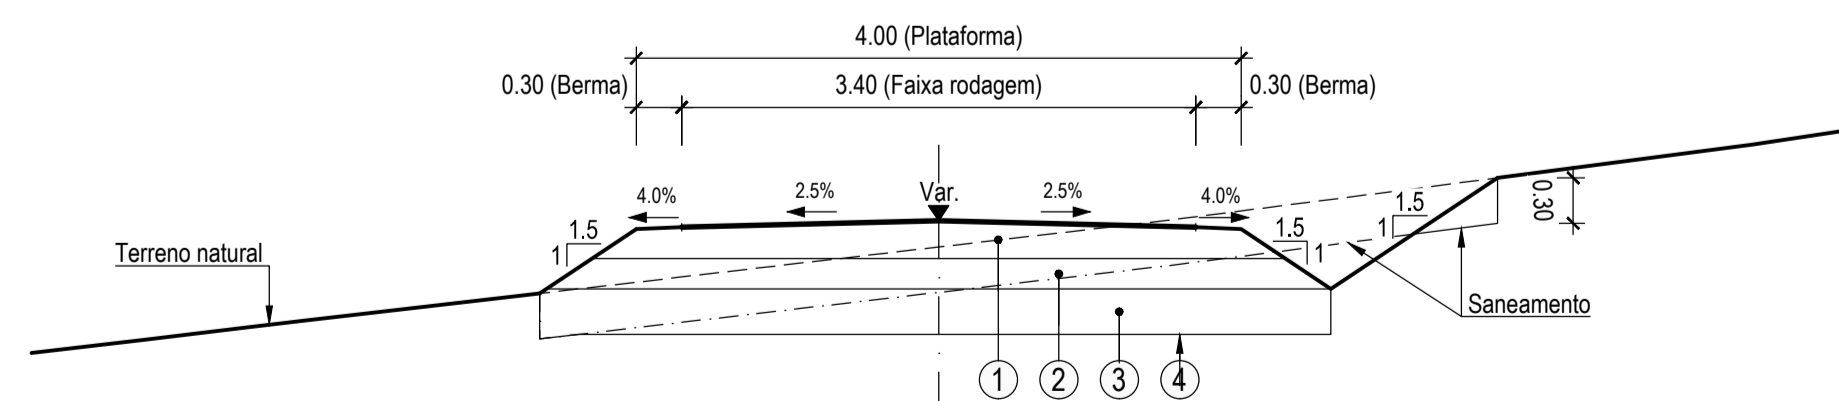

CAMINHO EXISTENTE (A REABILITAR)
PERFIL TRANSVERSAL TIPO
Esc. 1:50

- ① Agregado britado de granulometria extensa para aplicação em camada base, compactado a 95% do ensaio Proctor modificado (espessura mínima = 0.20m).
- ② Agregado britado de granulometria extensa para aplicação em camada de sub-base, compactado a 95% do ensaio Proctor modificado (espessura mínima = 0.20m).
- ③ Solos seleccionados compactados a 95% do ensaio Proctor modificado (espessura mínima = 0.30m).
- ④ Solo de fundação escarificado e compactado a 95% do ensaio Proctor modificado.

COORDENADAS DE IMPLANTAÇÃO DA VEDAÇÃO (M / P)	
V1	42728.802 -136330.847
V2	42729.348 -136316.638
V3	42734.533 -136315.148
V4	42735.401 -136294.422
V5	42733.790 -136275.379
V6	42737.654 -136264.008
V7	42749.408 -136246.998
V8	42773.736 -136248.017
V9	42789.498 -136258.162
V10	42803.964 -136323.498
V11	42809.131 -136364.791
V12	42834.139 -136406.314
V13	42826.951 -136577.989
V14	42682.149 -136571.926
V15	42681.498 -136388.512
V16	42697.641 -136369.423
V17	42727.977 -136351.454
V18	42728.561 -136337.510

LEGENDA

- 1 - OBRA DE ENTRADA
- 2 - RESERVATÓRIO R1
- 3 - OBRA DE SAÍDA/TOMADA DE ÁGUA
- 4 - ESTAÇÃO ELEVATÓRIA
- 5 - RESERVATÓRIOS HIDROPNEUMÁTICOS
- 6 - POSTO DE SECCIONAMENTO

R02	REVISÃO EM FUNÇÃO DA APERECIAÇÃO DO REVISOR	20190315	Gonçalo Tavares
R01	REVISÃO GERAL	20180831	Manuel Valadas
Revisão	Descrição	Data	Rébrica
PROJETO DE EXECUÇÃO E ESTUDO DE IMPACTE AMBIENTAL DO CIRCUITO HIDRÁULICO DE REGUENGOS DE MONSARAZ E RESPECTIVO BLOCO DE REGA			
Estação Elevatória da Bragada Planta de Conjunto			
Projectou	201709	Manuel Valadas	Substituído por des. nº
Desenhou	201709	Pedro Alves	Substituído por des. nº
Verificou	201709	Manuel Valadas	Cod.: 16113-PE-03-02-GERDES-002
Aprovou	201709	Manuel Valadas	Nº EDA: 14C20PE_RegMn_D002_F001aF001_SElevPlantaEnq_PE_R02_20190315
ESCALAS:			Nº ORDEM:
1/500			002
FOLHA:			1/1