


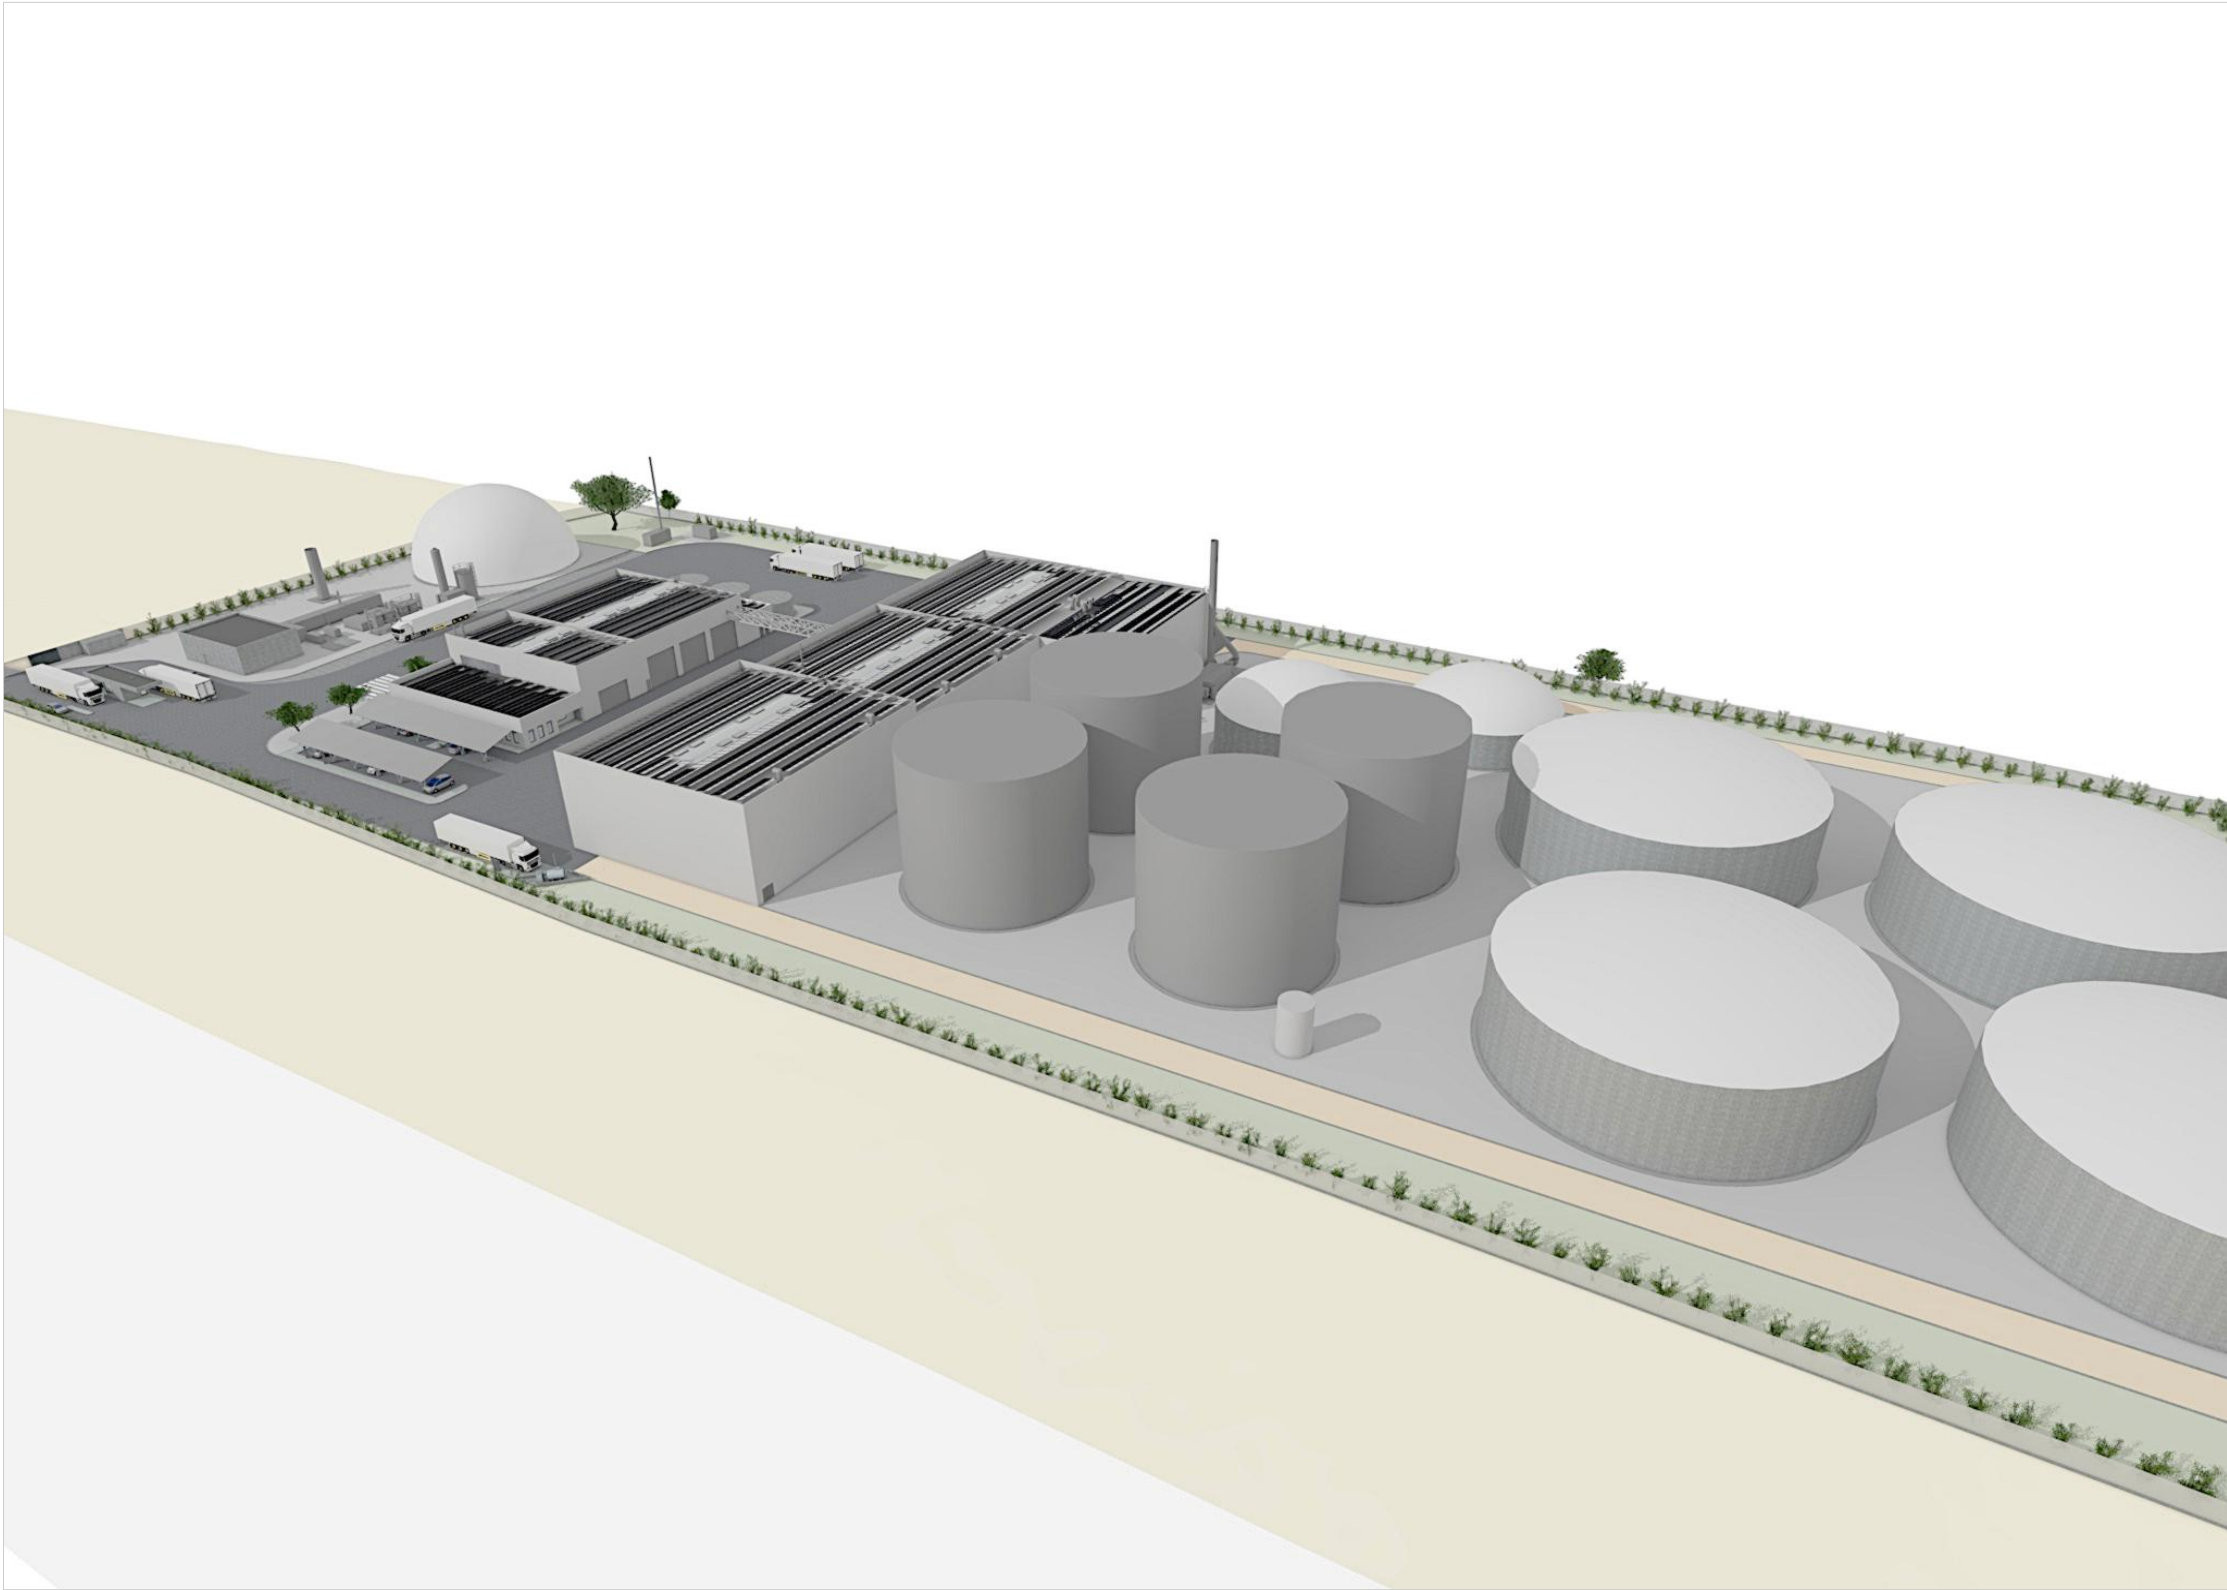
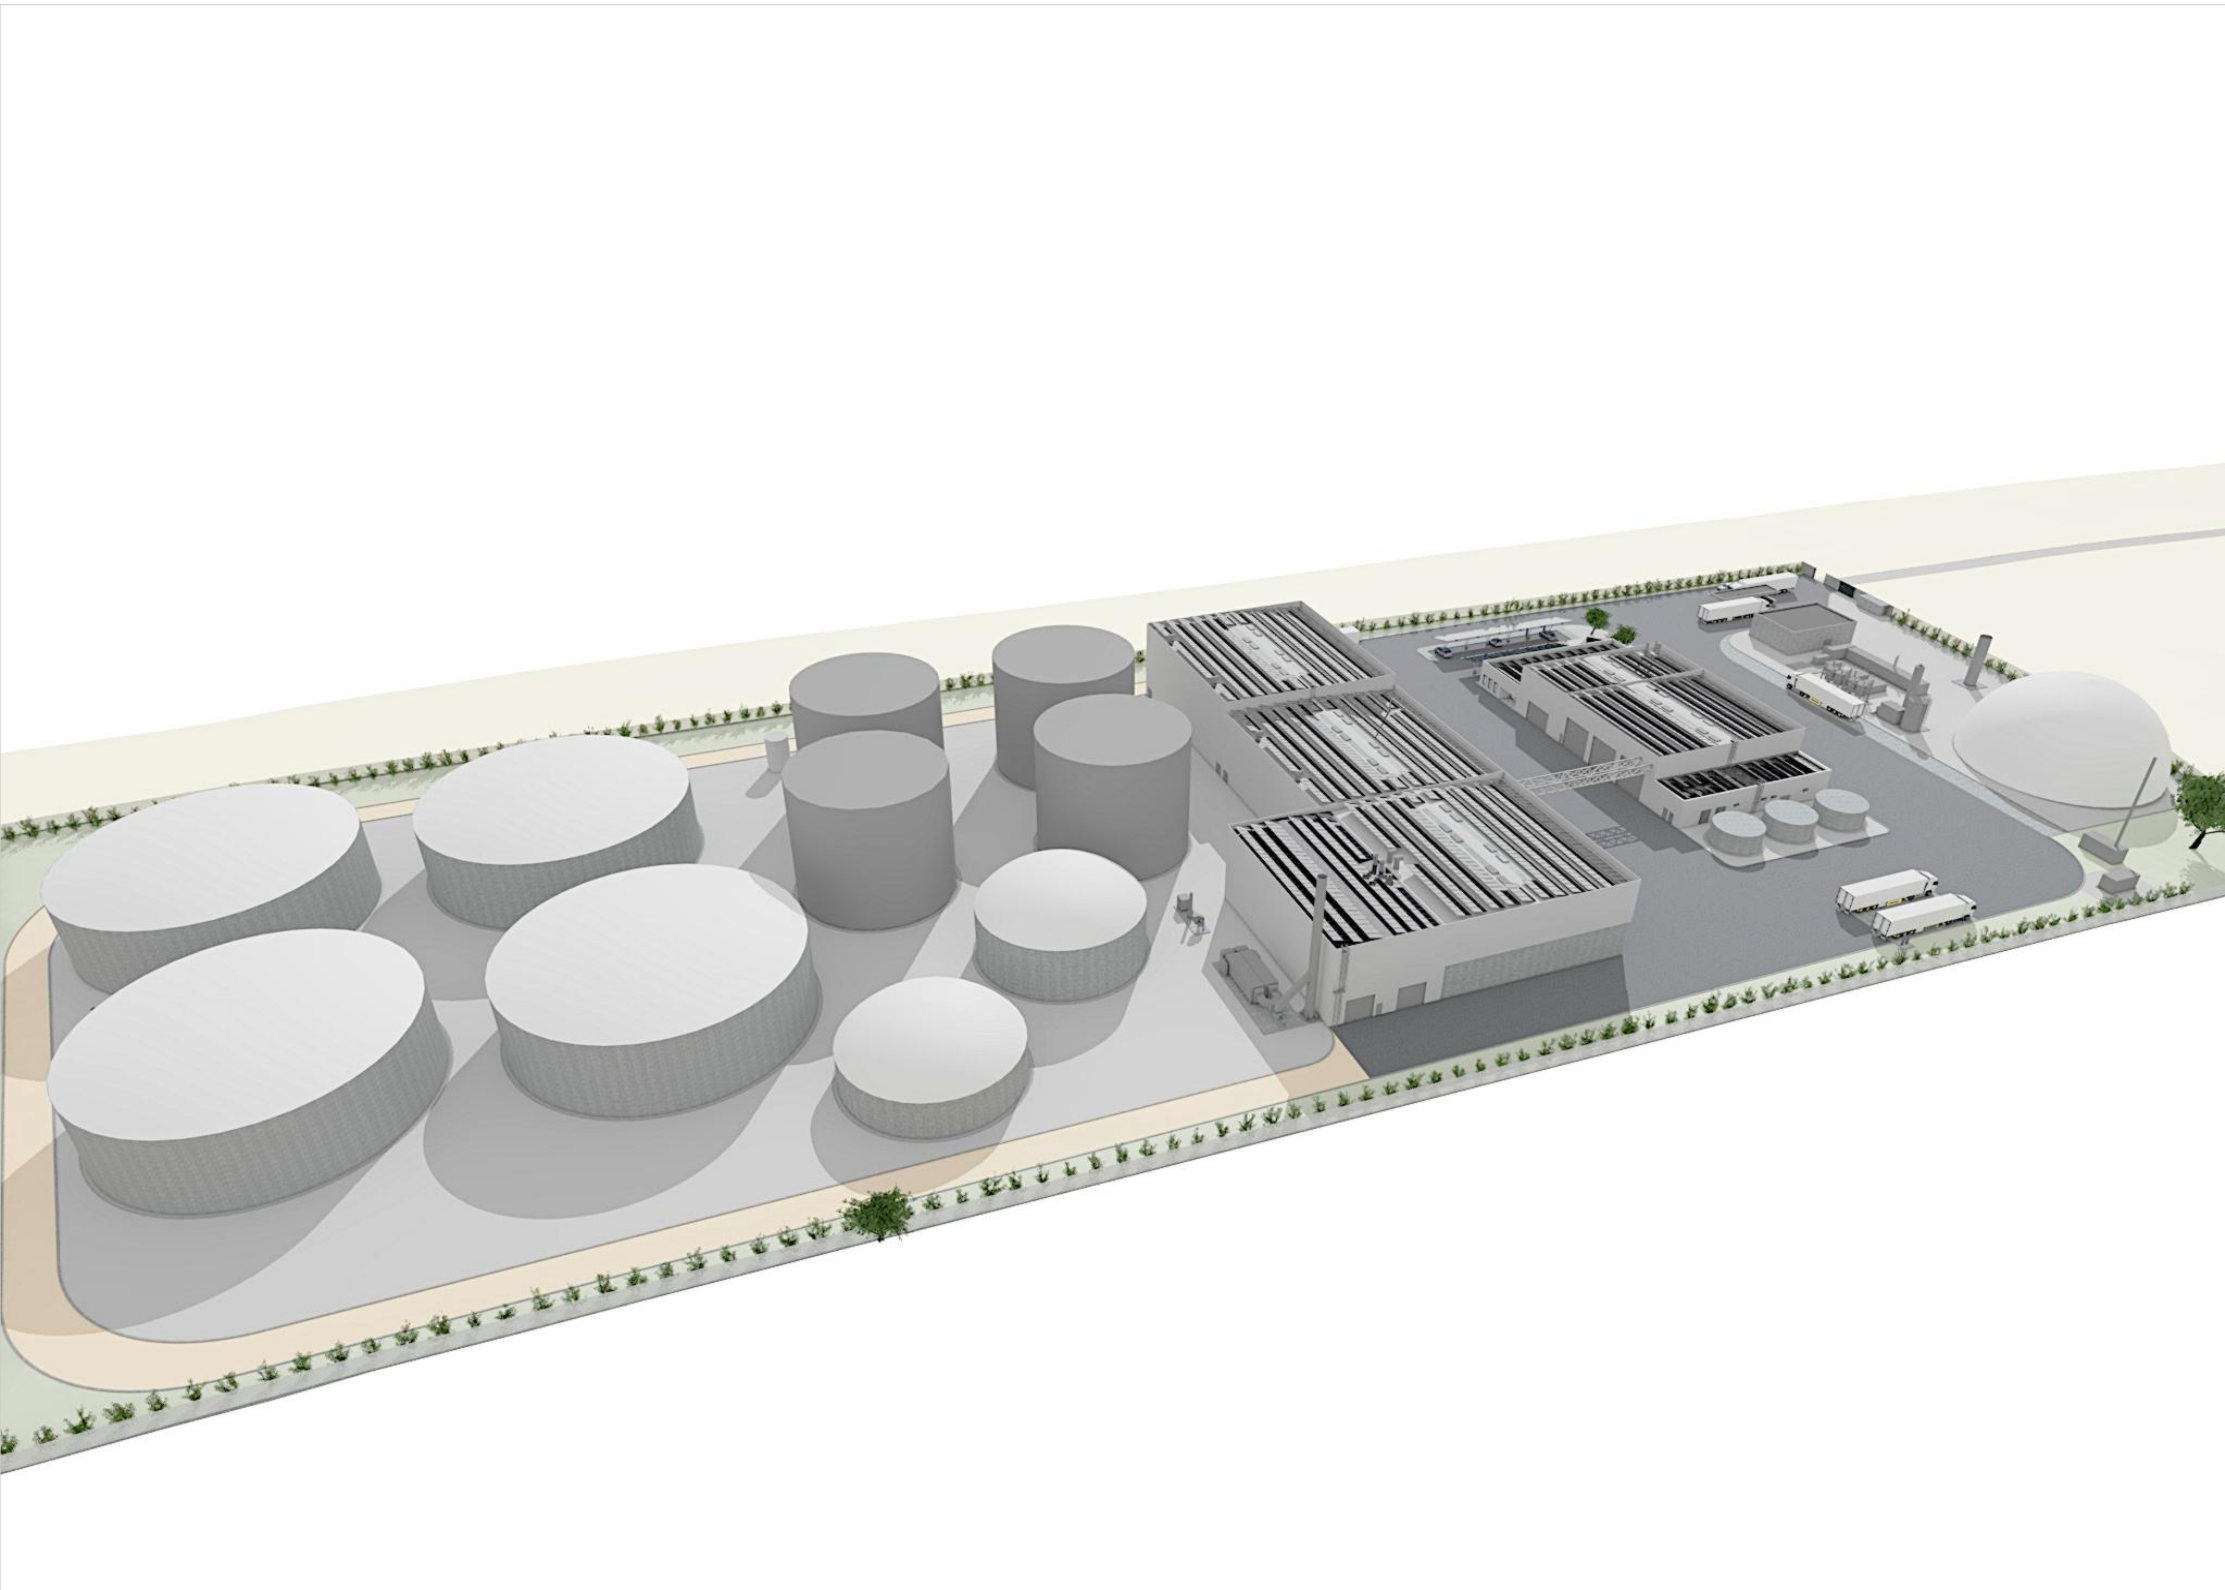


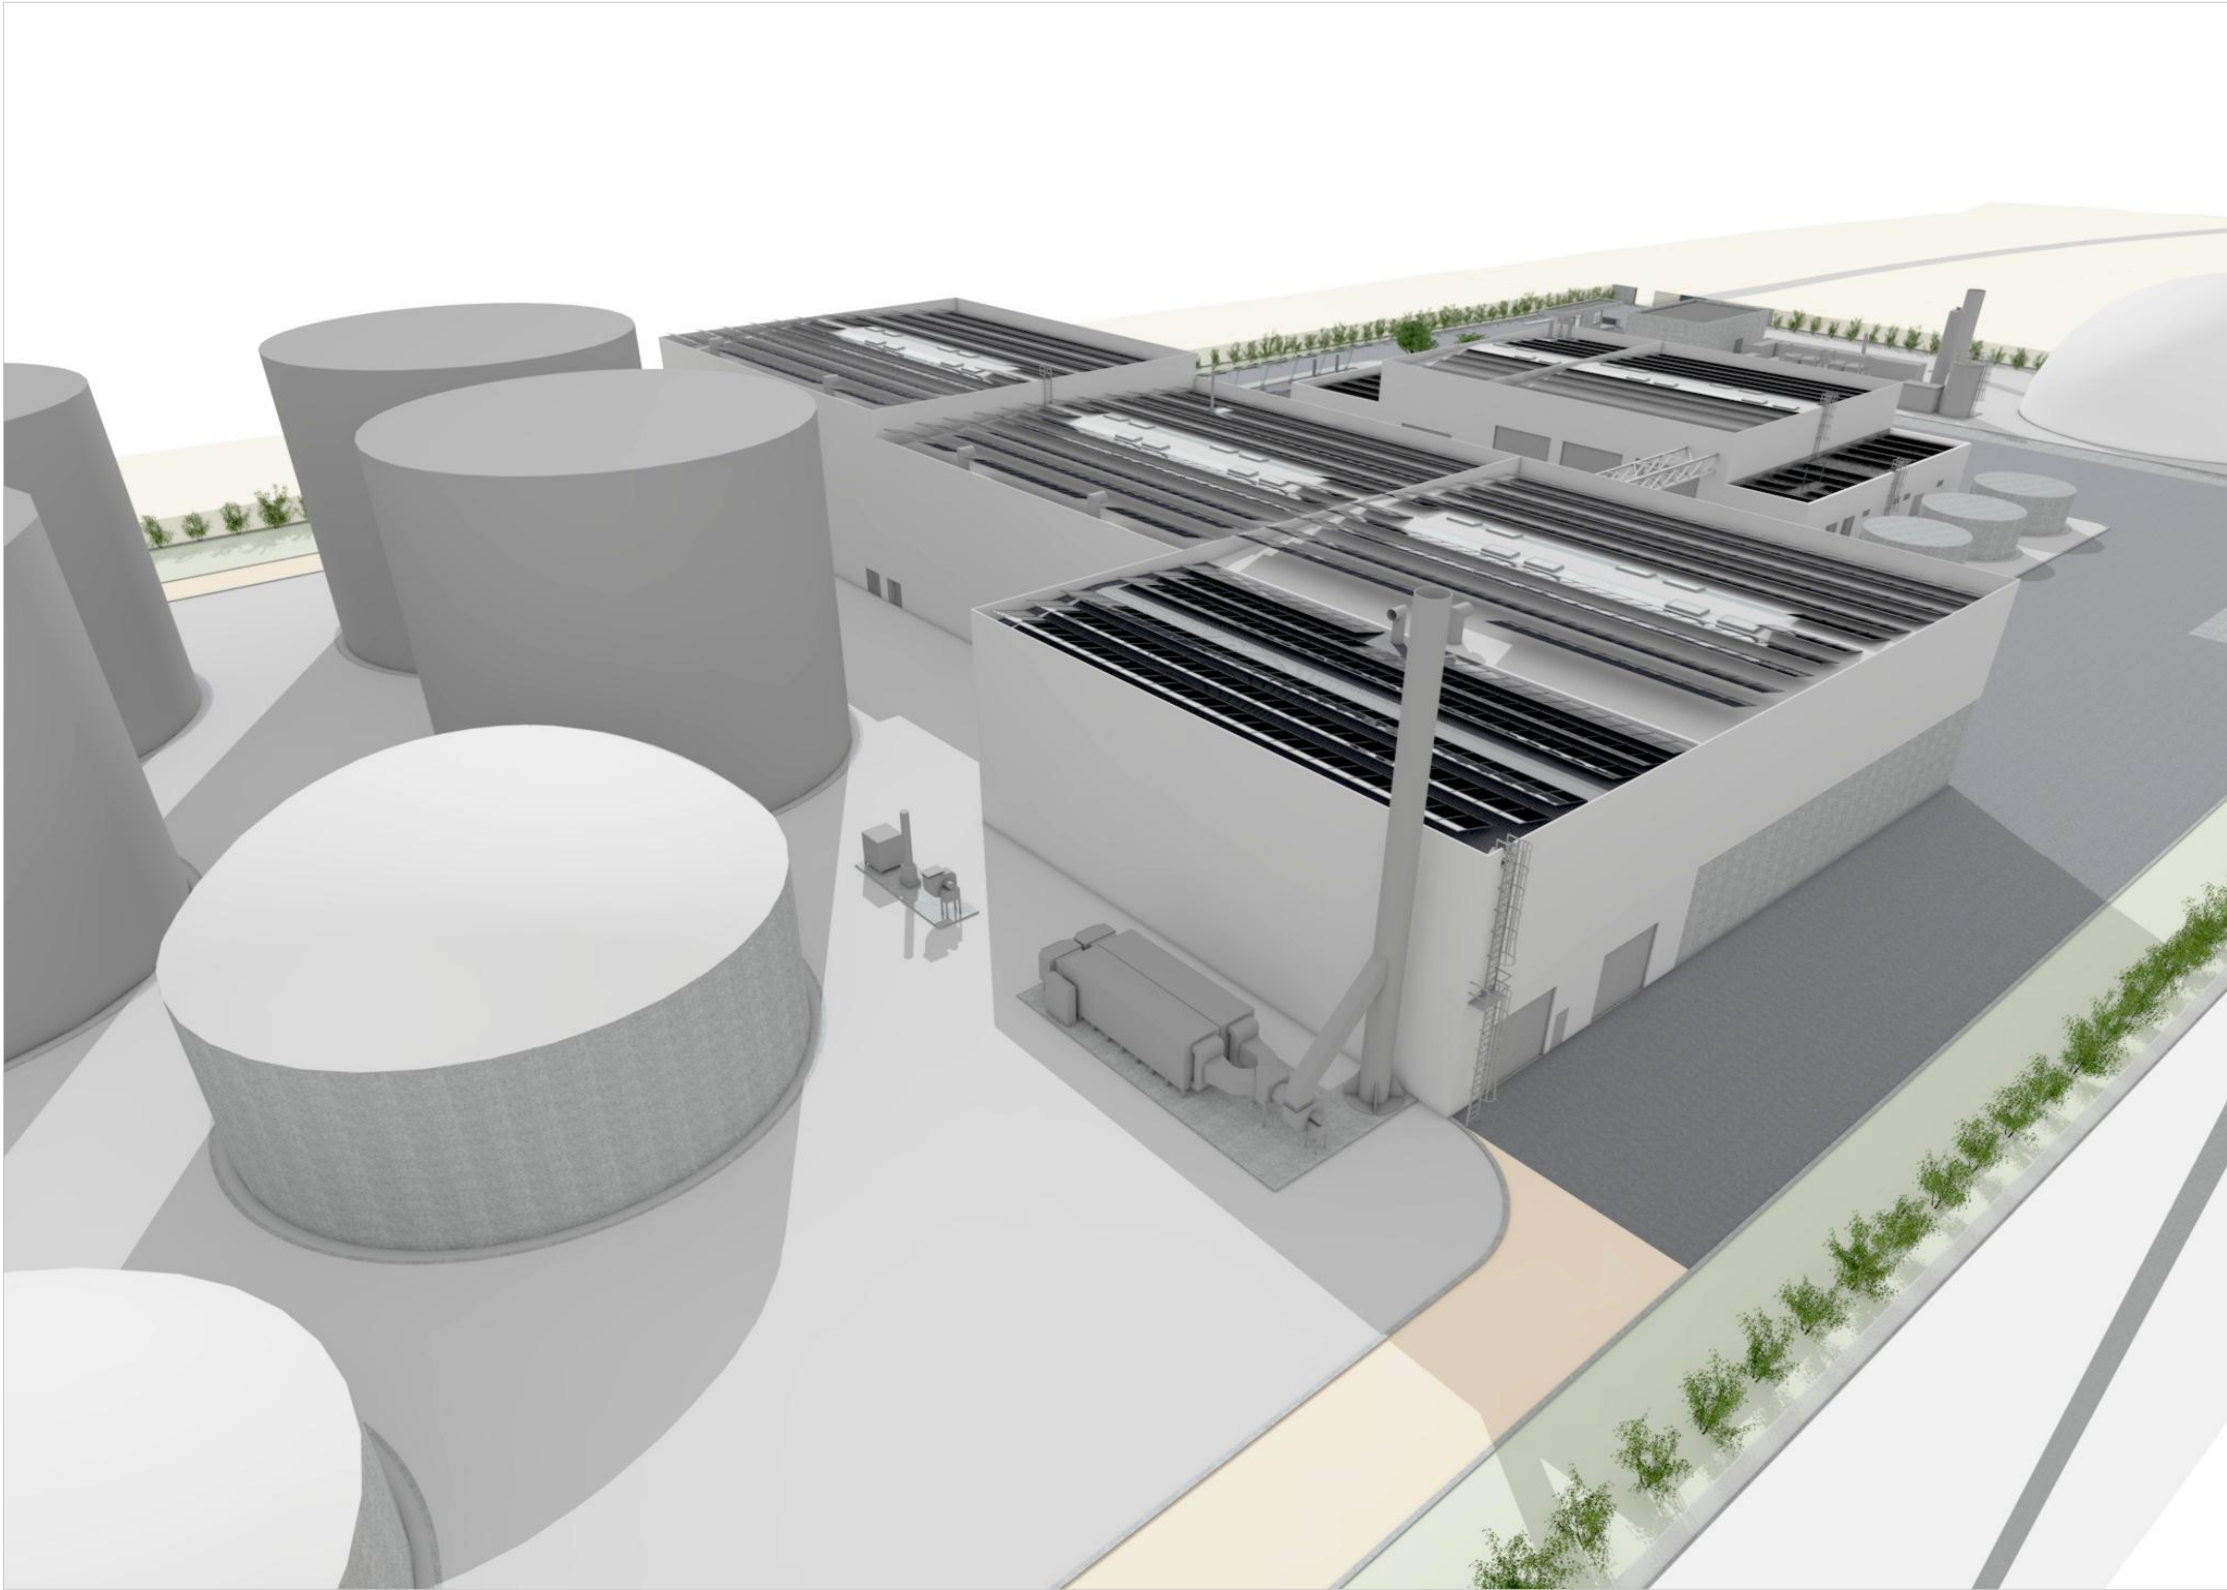


G	vb.cs.ac	ac	td	2025/06/02	alteração da altura das chaminés
F	vb.cs.ac	ac	td	2025/04/02	alteração de acesso à Unidade
E	vb.cs.ac	ac	td	2025/03/25	alteração de layout de tanques
D	vb.cs.ac	ac	td	2025/03/05	simulações tridimensionais atualizadas e com materiais
C	vb.cs.ac	ac	td	2025/02/26	opção D
O	vb.cs.ac	ac	td	2025/01/17	emissão do desenho
Rev.	Prepared	Verified	Approved	Date	Description
REGAenergy					
Sousel Biomethane Plant Unidade de Biometano de Sousel					
Project Number A01				3D Simulações tridimensionais	
Phase Licensing					
VB.CS	AC	TD	2024/10/11		
Prepared	Verified	Approved	Date		
Author/Partner				A01-EF-LPE-000-00-ARQ-DWG-0801-G	
Notes ...				Format A1	Sheet 1
				Next -	Rev. G
All rights reserved. Total or partial reproduction of this drawing without authorization is prohibited.					

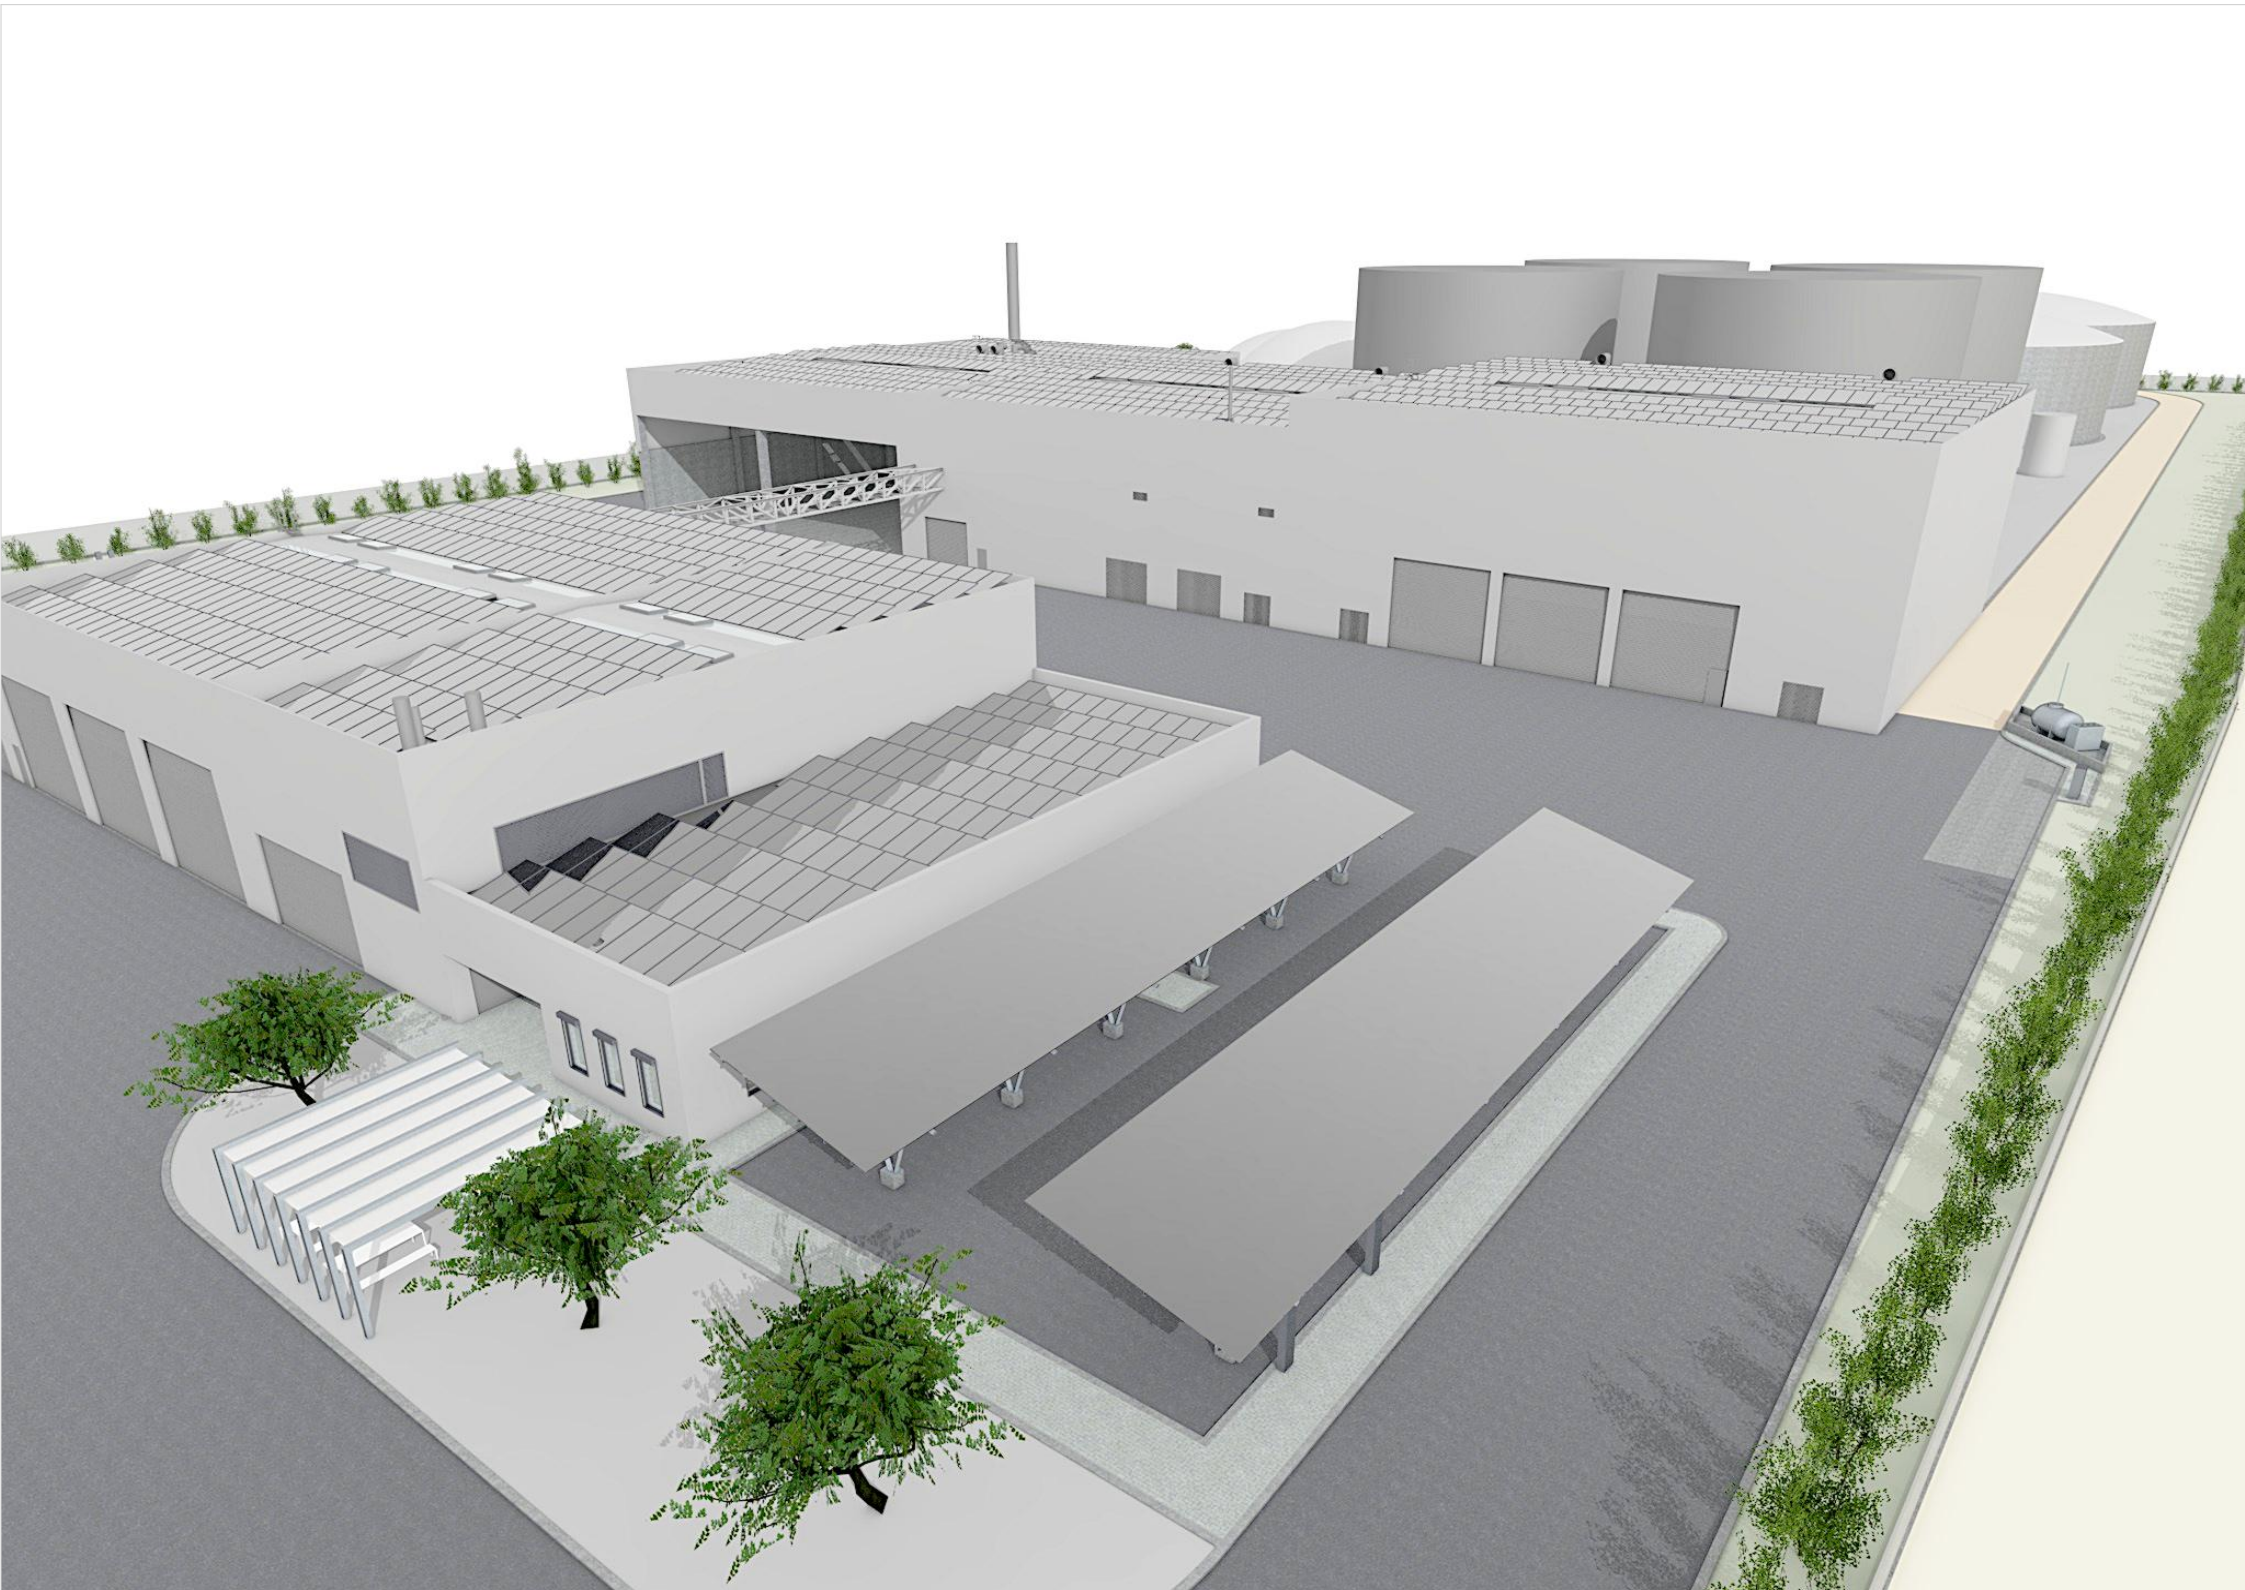


G	vb.cs.ac	ac	td	2025/06/02	alteração da altura das chaminés					
F	vb.cs.ac	ac	td	2025/04/02	alteração de acesso à Unidade					
E	vb.cs.ac	ac	td	2025/03/25	alteração de layout de tanques					
D	vb.cs.ac	ac	td	2025/03/05	simulações tridimensionais atualizadas e com materiais					
C	vb.cs.ac	ac	td	2025/02/26	opção D					
0	vb.cs.ac	ac	td	2025/01/17	emissão do desenho					
Rev.	Prepared	Verified	Approved	Date	Description					
REGAenergy										
Sousel Biomethane Plant Unidade de Biometano de Sousel										
Project Number					A01					
Phase					Licensing					
VB.CS		AC	TD	2024/10/11						
Prepared		Verified	Approved	Date						
Author/Partner					A01-EF-LPE-000-00-ARQ-DWG-0802-G				Scale(s)	
 elemento finito					Notes		Format	Sheet	Next	Rev.
					...		A1	1	-	G
All rights reserved. Total or partial reproduction of this drawing without authorization is prohibited.										

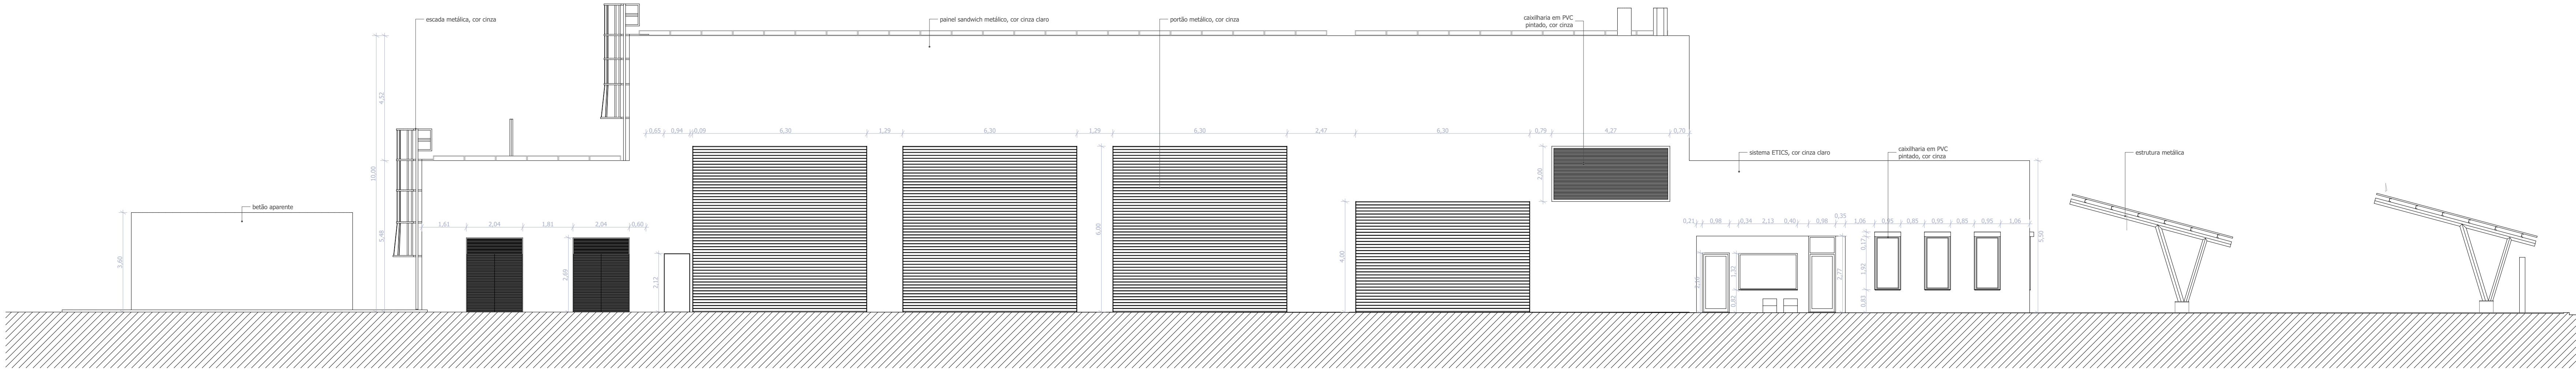


alçado A.02.A

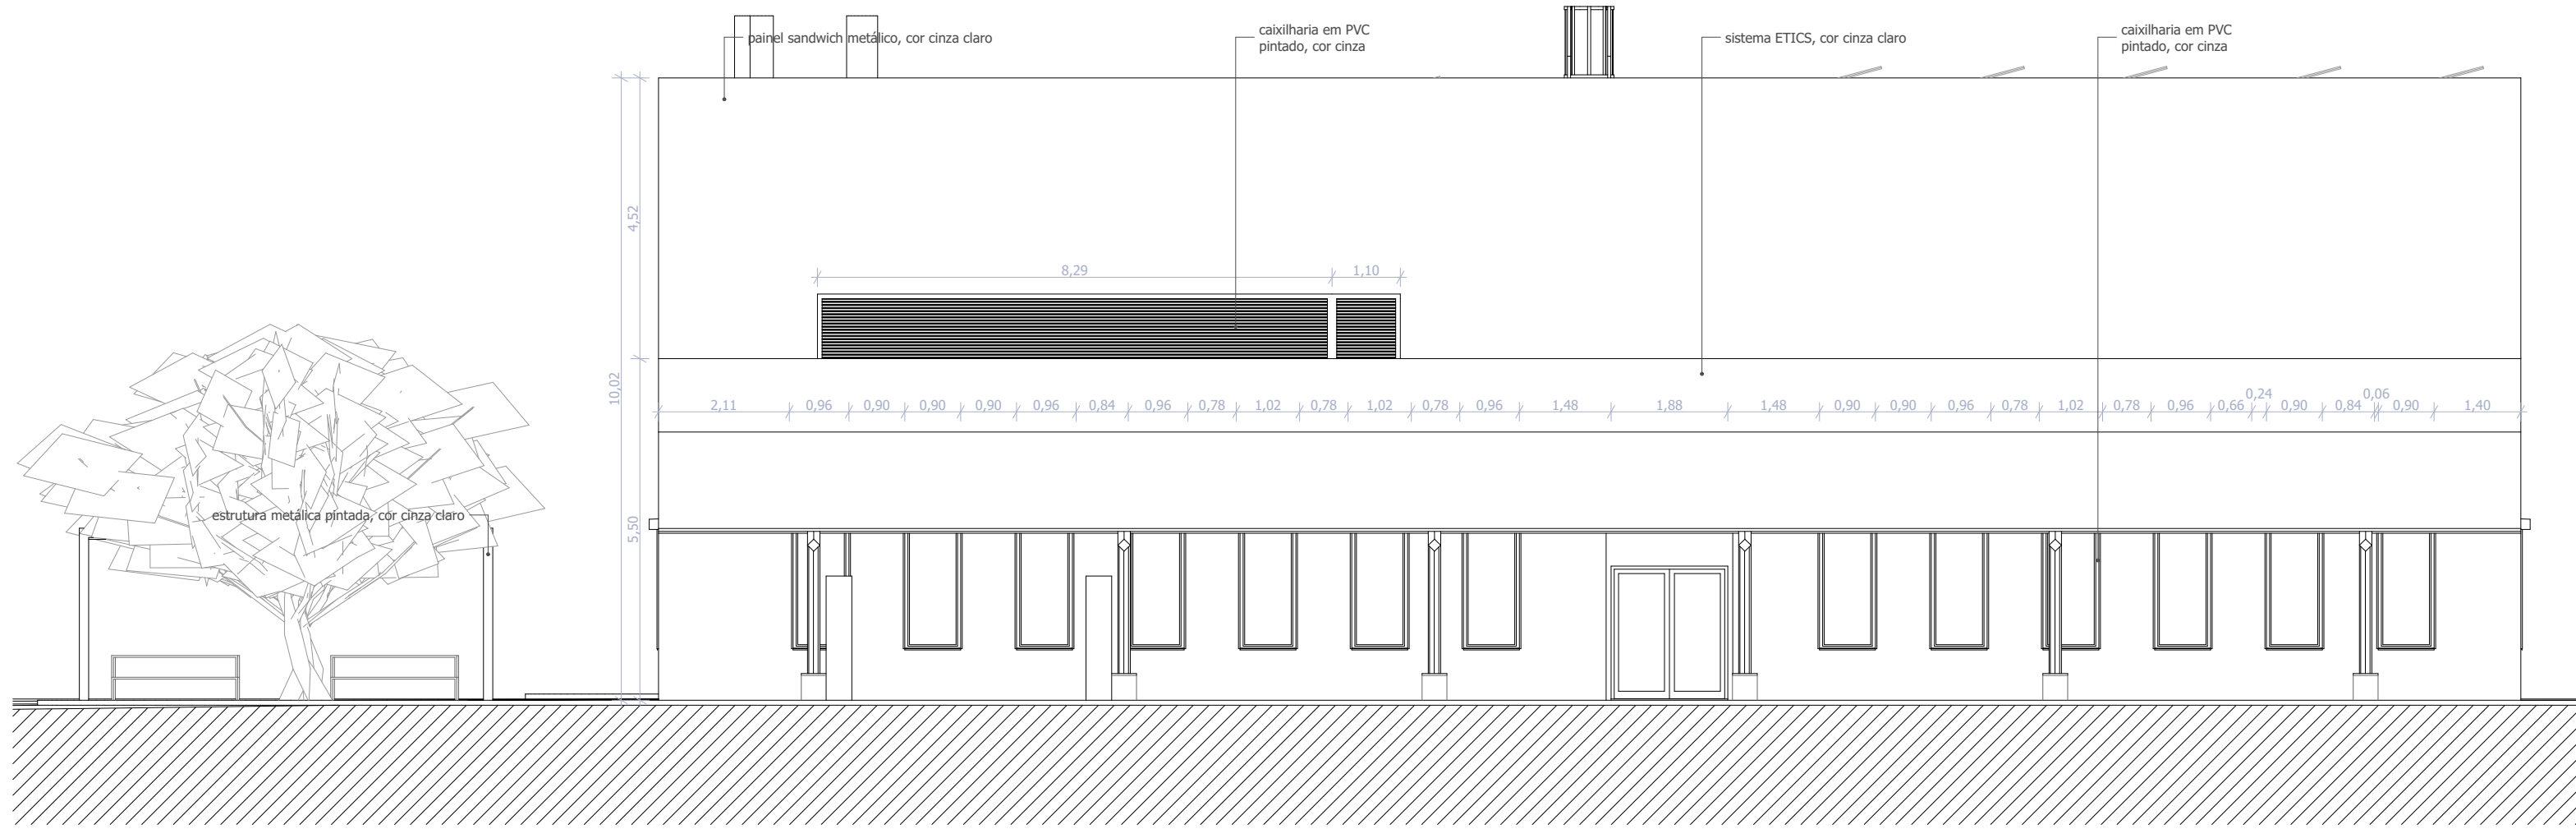

alçado A.02.B



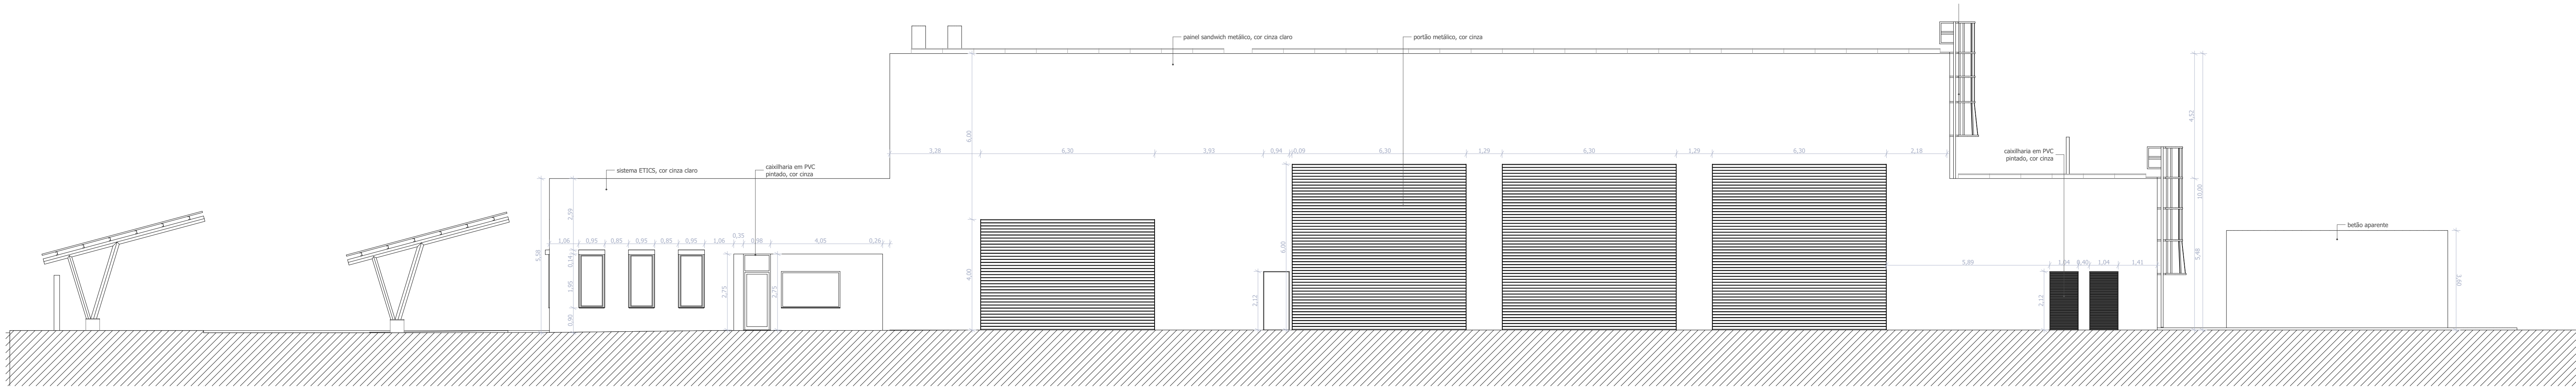



alçado A.02.C

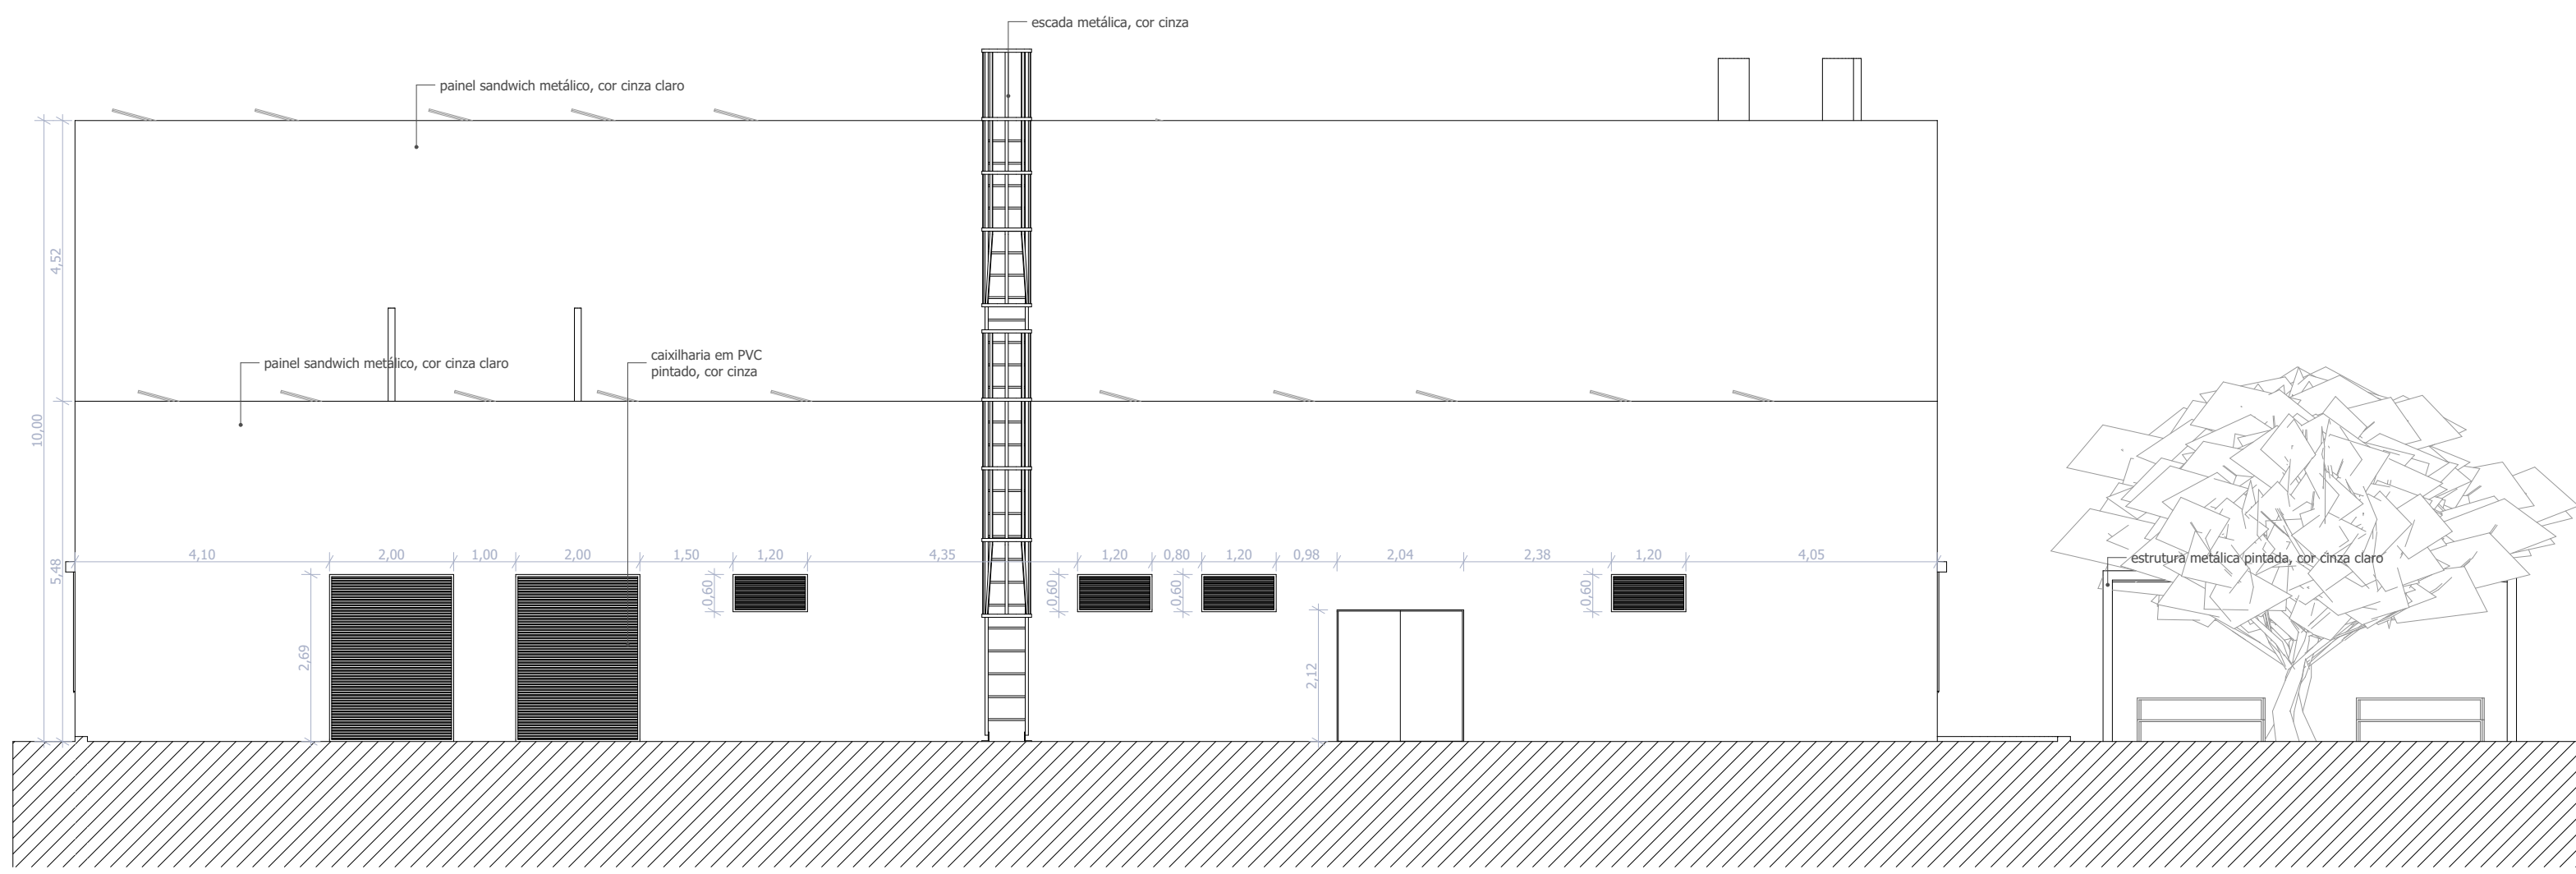


alçado A.02.D

D	elz.eu.ac	el	M	2020/04/05	alteração grupo gerador				
C	elz.eu.ac	el	M	2020/02/27	opção D				
B	elz.eu.ac	el	M	2020/02/19	cotações				
A	elz.eu.ac	el	M	2020/01/07	maioramento, novas grelhas de ventilação, saída do sistema de escape do gerador				
S	elz.eu.ac	ac	M	2020/01/17	emissão do desenho				
Rev.	Prepared	Verified	Approved	Date	Description				
</									

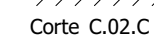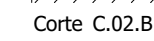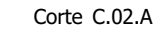

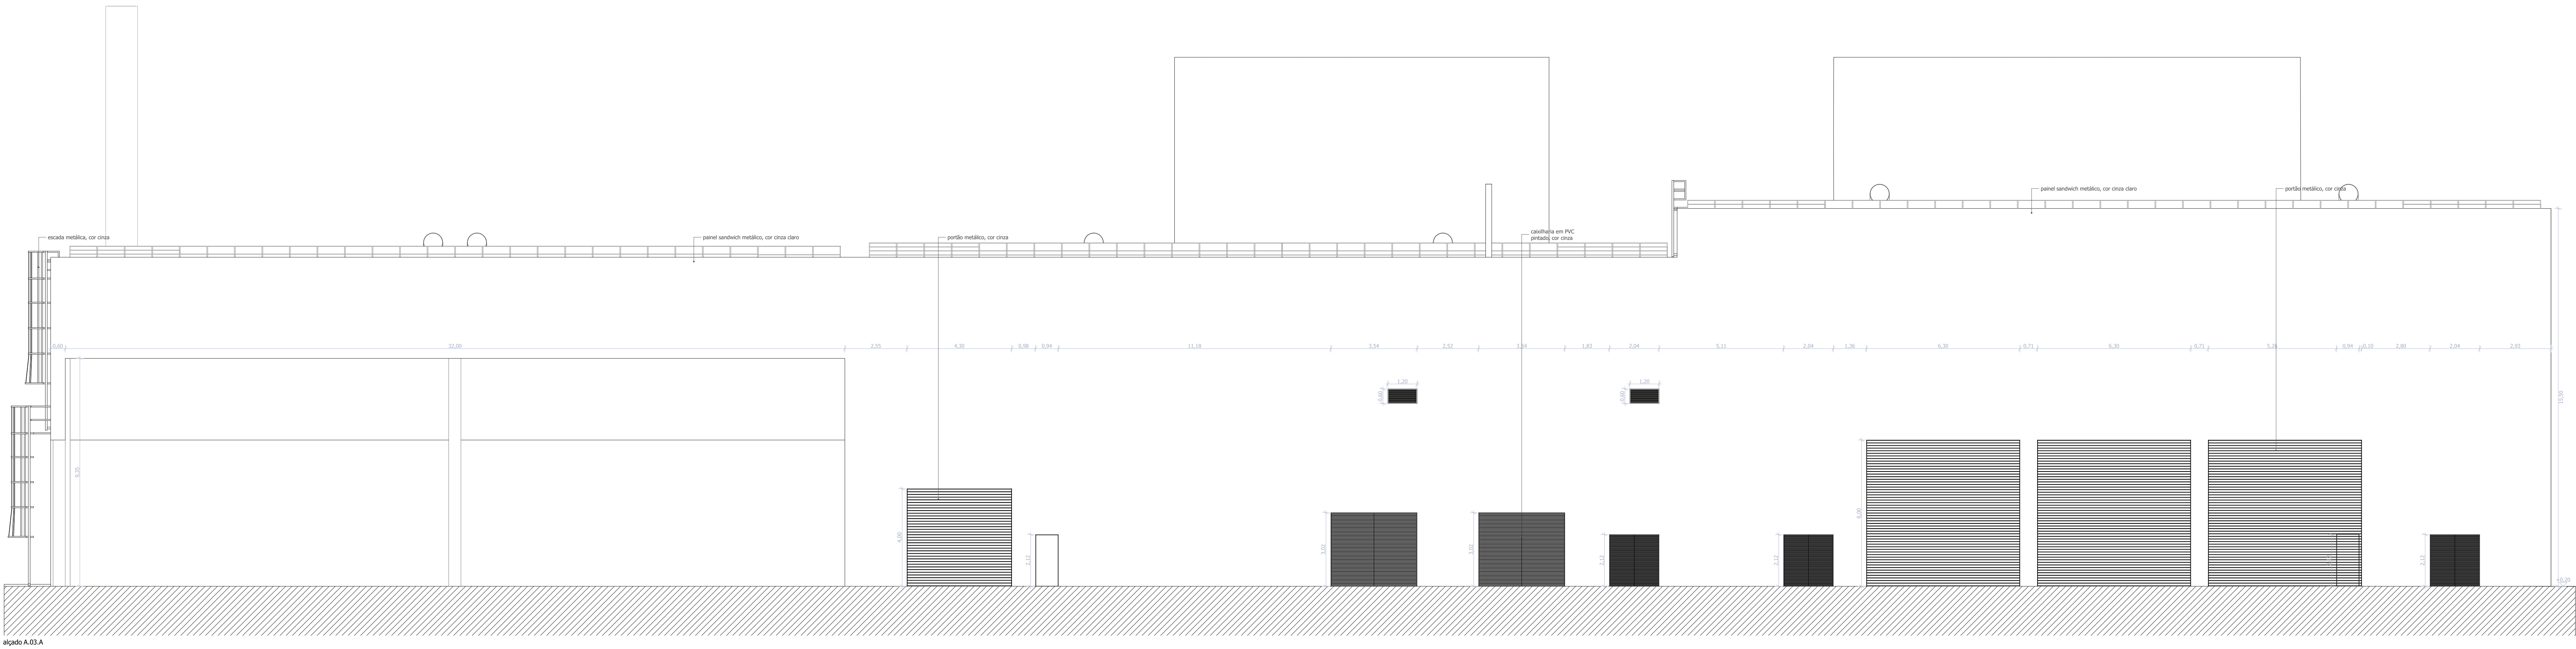

Alçado A.03.A

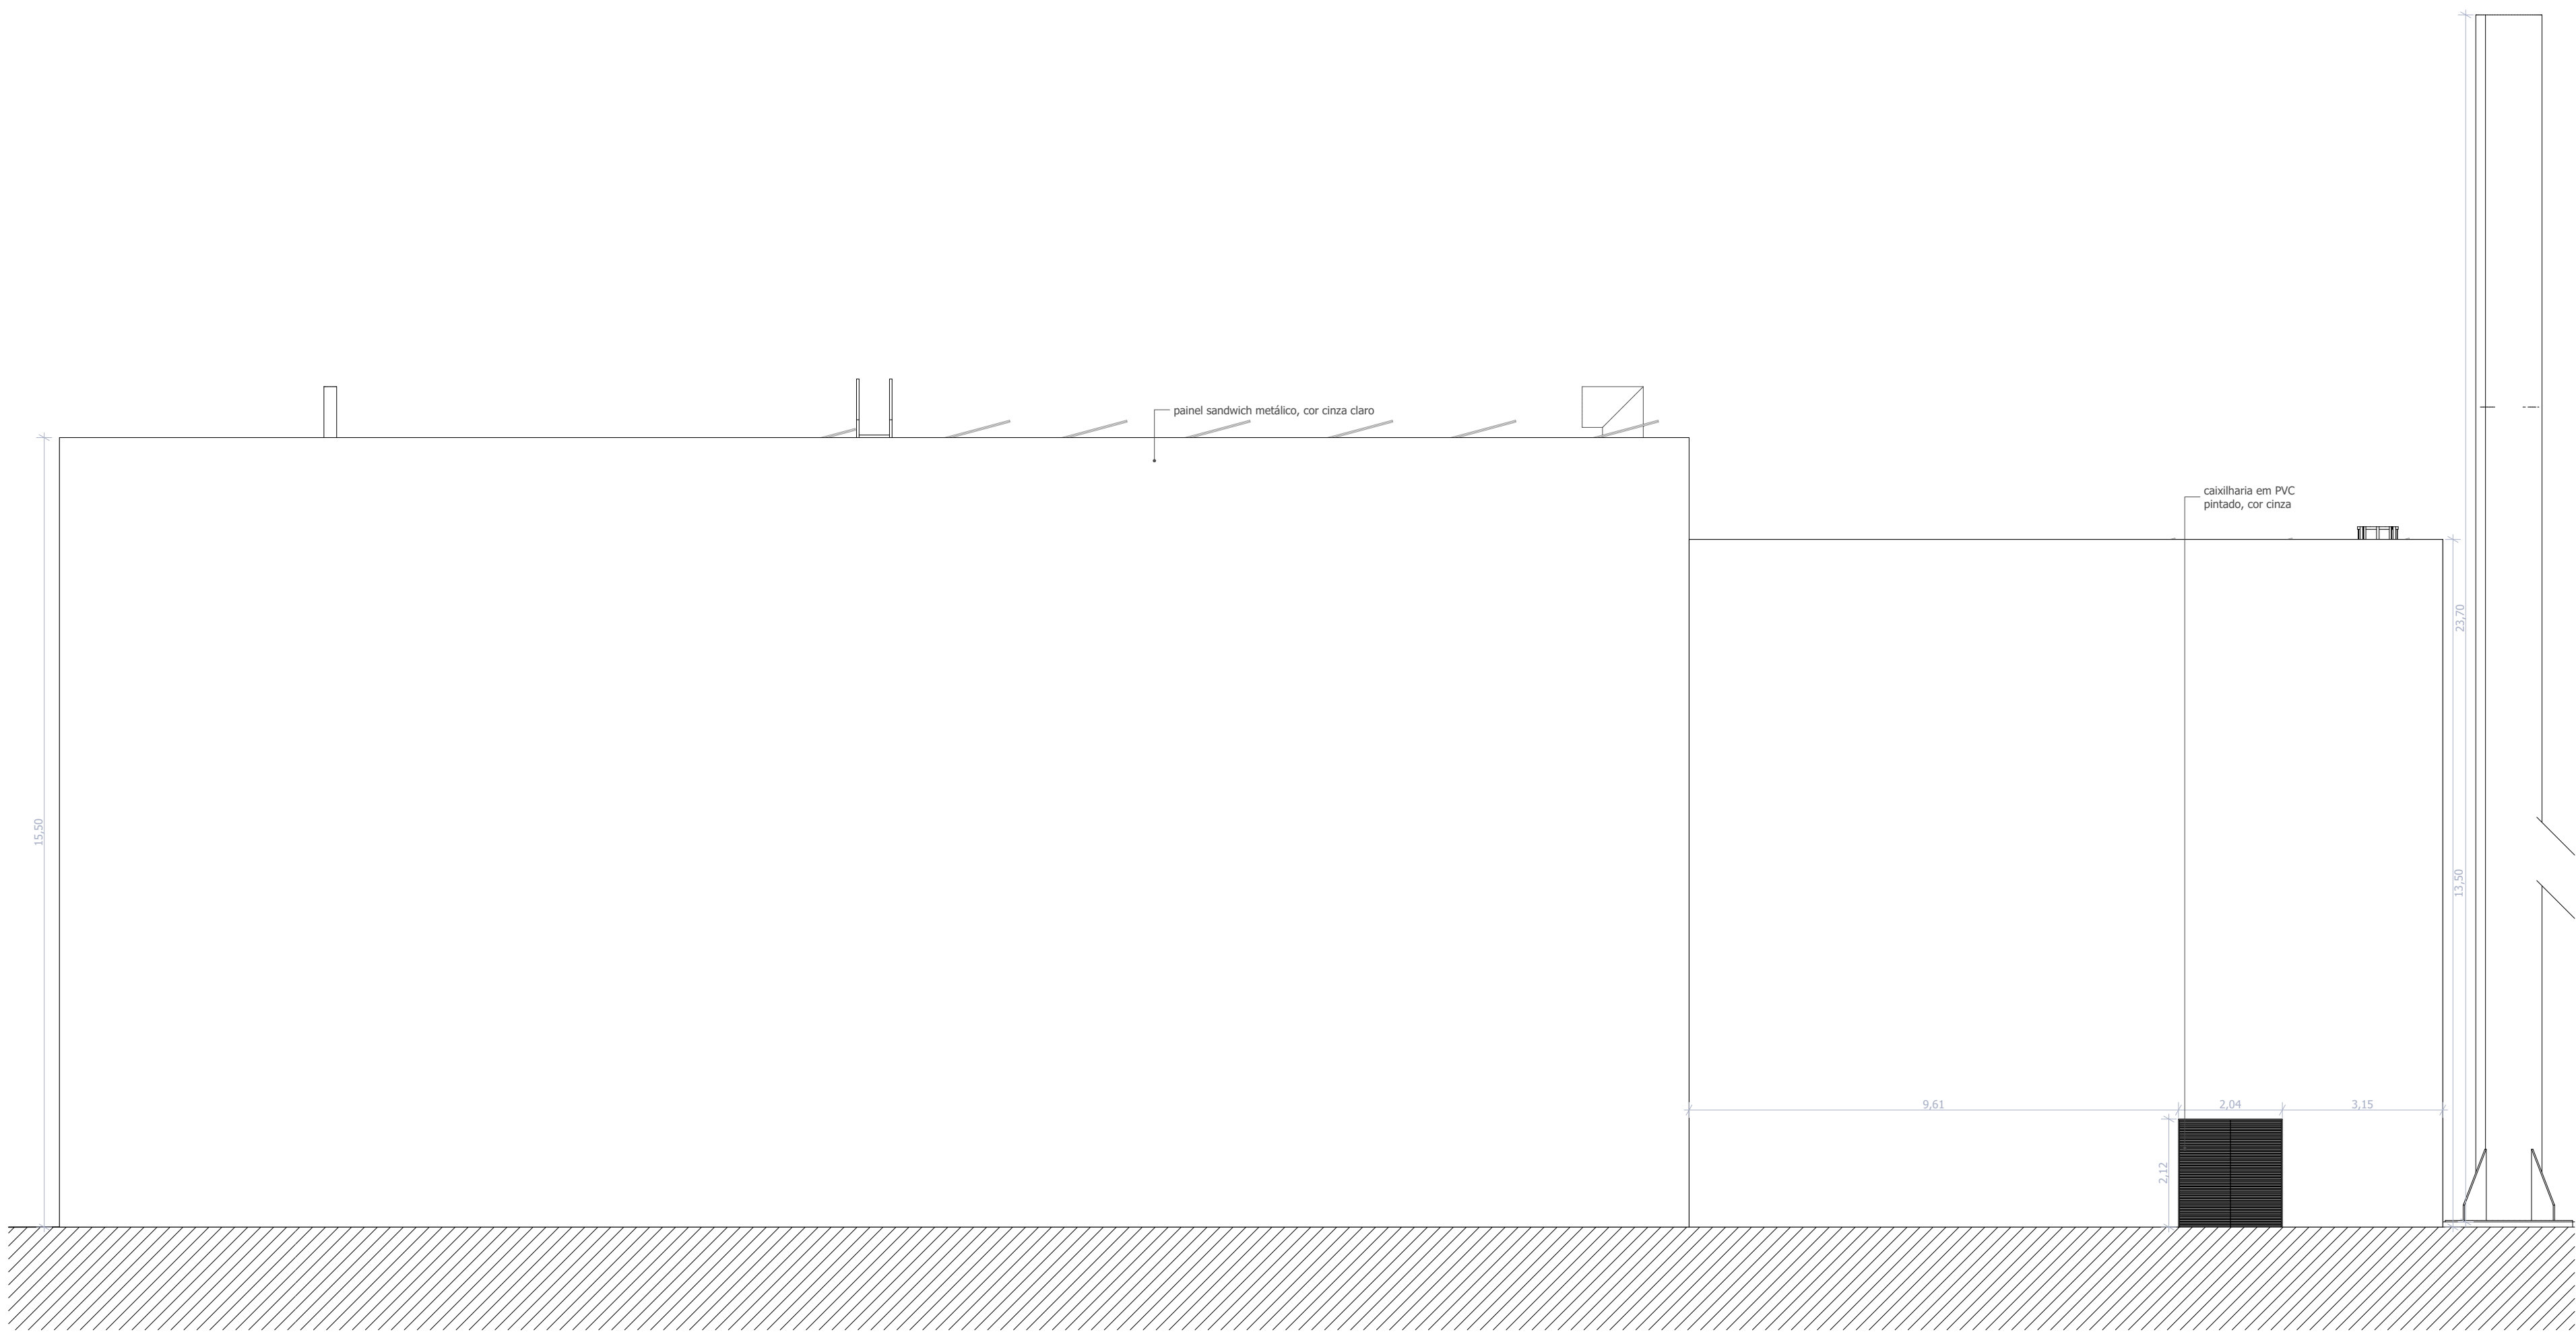

Alçado A.03.B

F	VB	04.01	AC	M	2024/05/03	atenuação de altura das chaminés
E	VB	04.01	AC	M	2024/05/03	valida de endergencia na área de resgate
D	VB	04.01	AC	M	2024/05/03	atenuação PT2
C	VB	04.01	AC	M	2024/05/03	apêdo 0
B	VB	04.01	AC	M	2024/05/03	integração de sistema de exaustão no colchete, cotagem
A	VB	04.01	AC	M	2024/05/03	entidade do desenho
Rev	Prepared	Verified	Approved	Date	Description	

REGAenergy

Sousel Biomethane Plant

Unidade de Biometano de Sousel

Project Number

A01

Phase

Licensing

VB CS

AC

TD

2024/10/11

Prepared

Verified

Approved

Date

Author/Partner

Zona 03

Alcados

Scale(s)

1:100

Notes

Format

A0

Sheet

1



Next

-

Rev

F

All rights reserved. Total or partial reproduction of this drawing without authorization is prohibited.

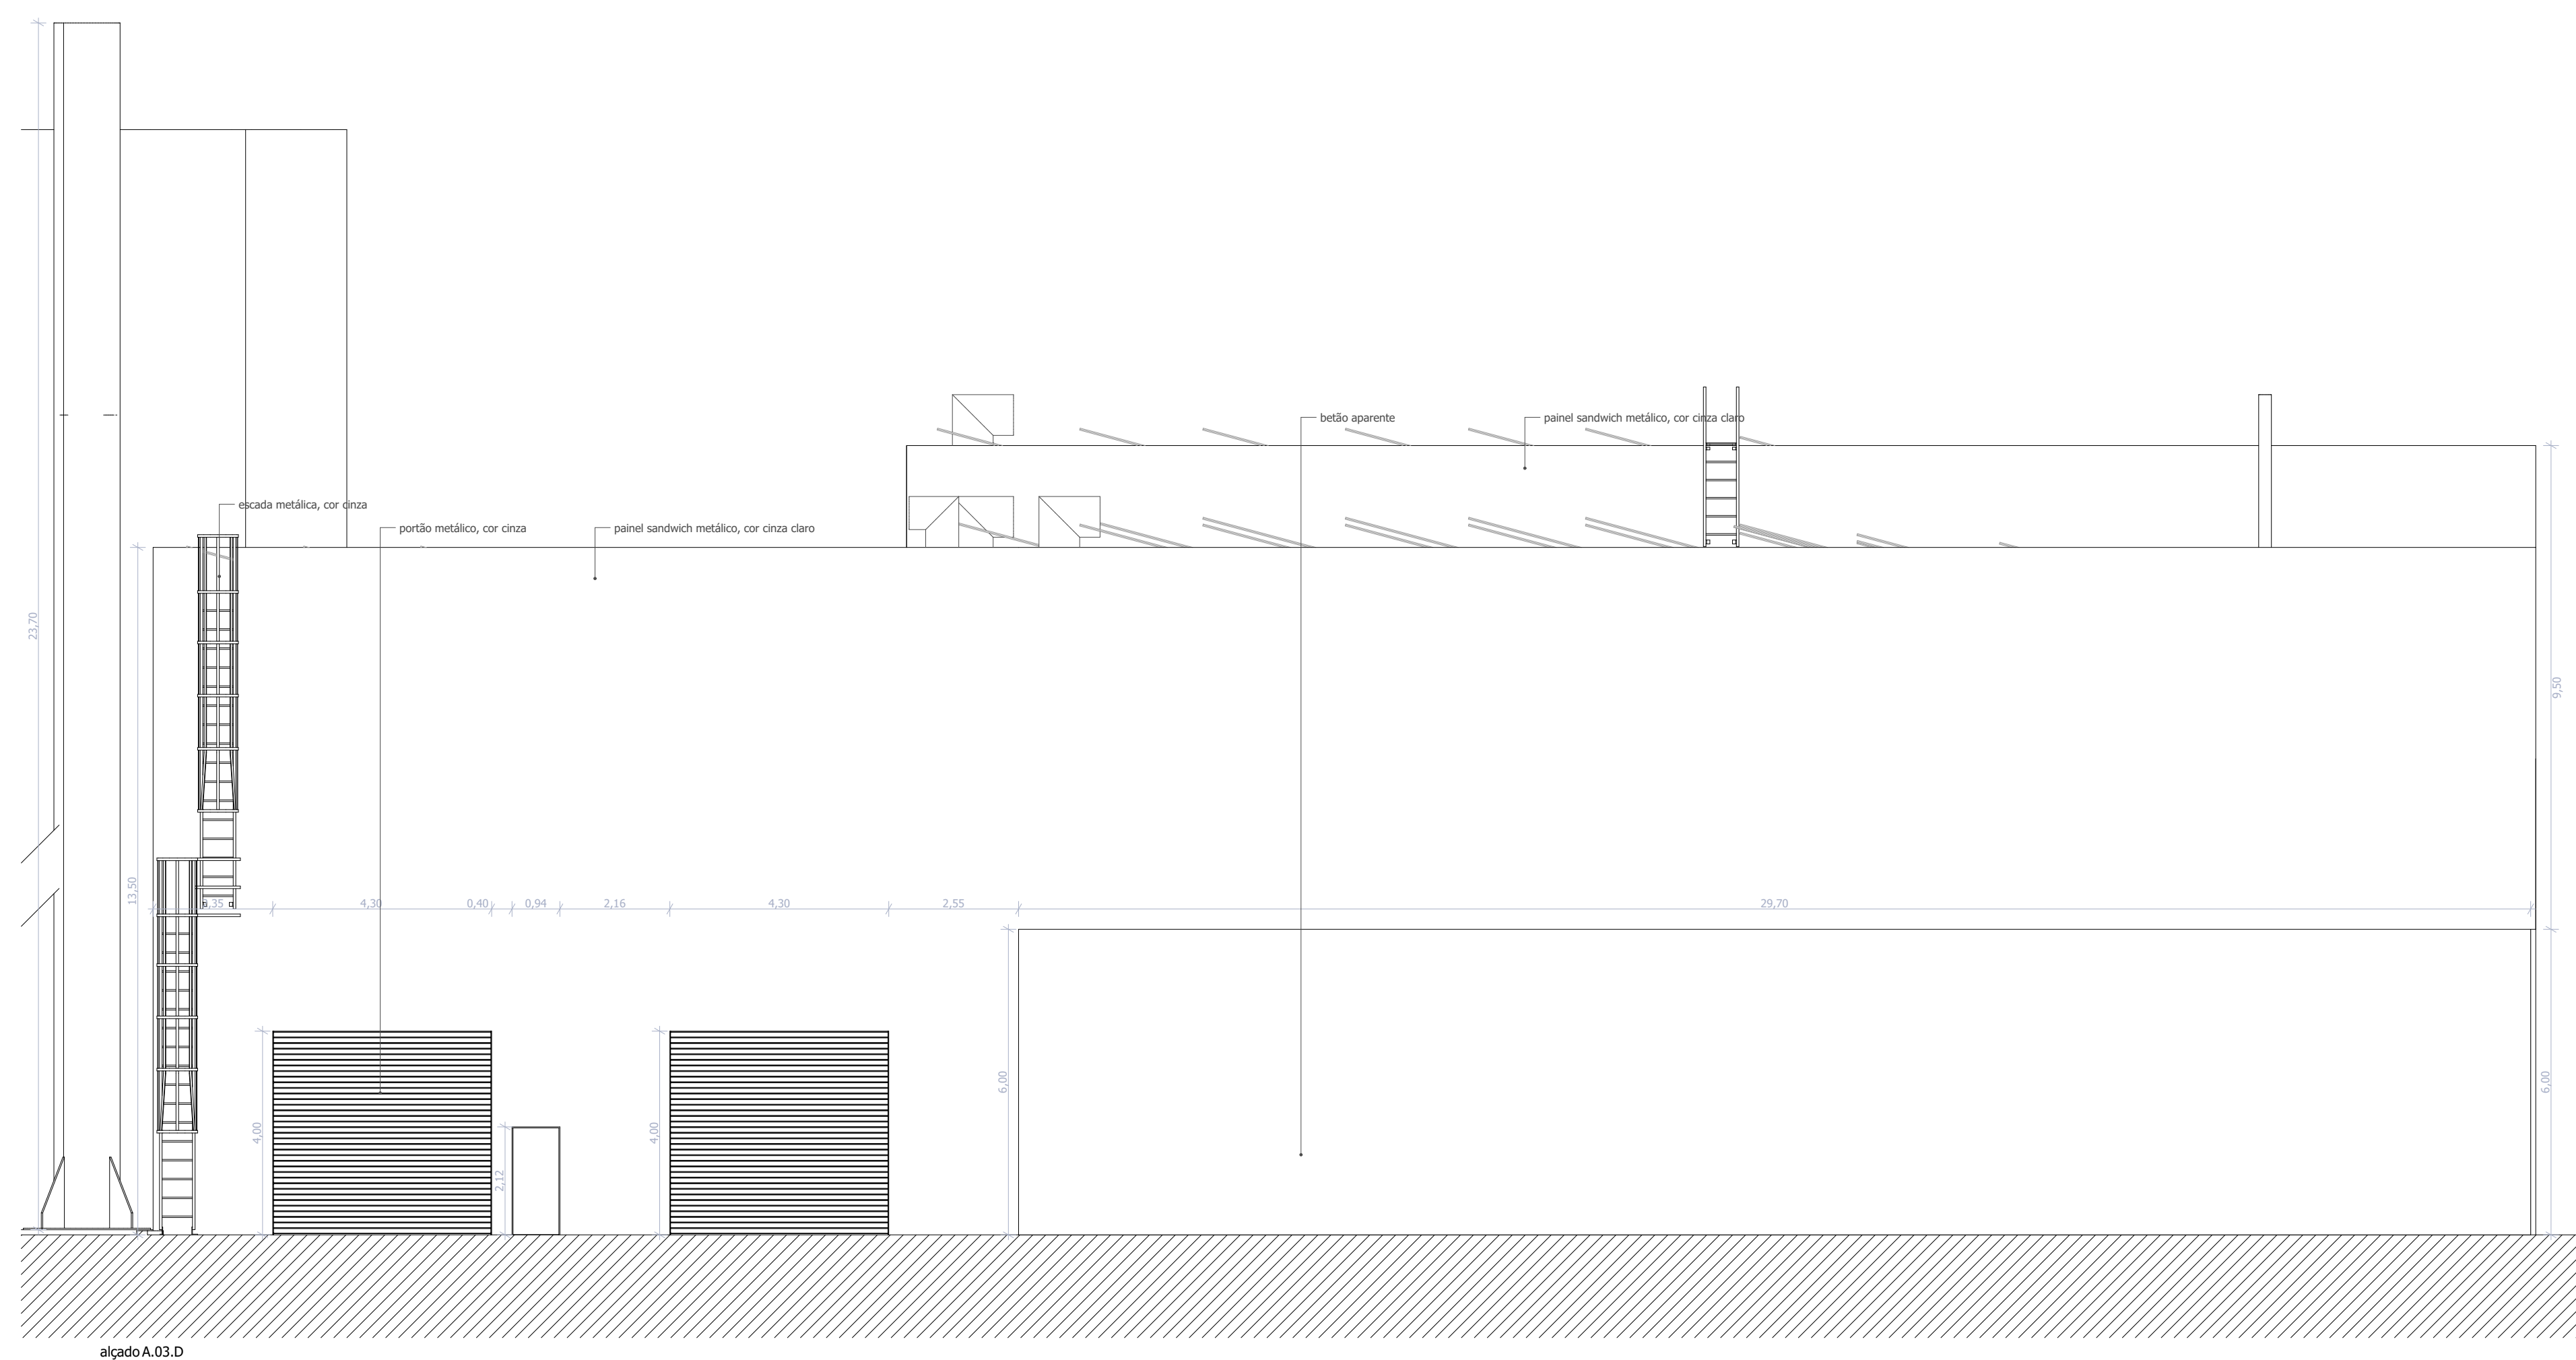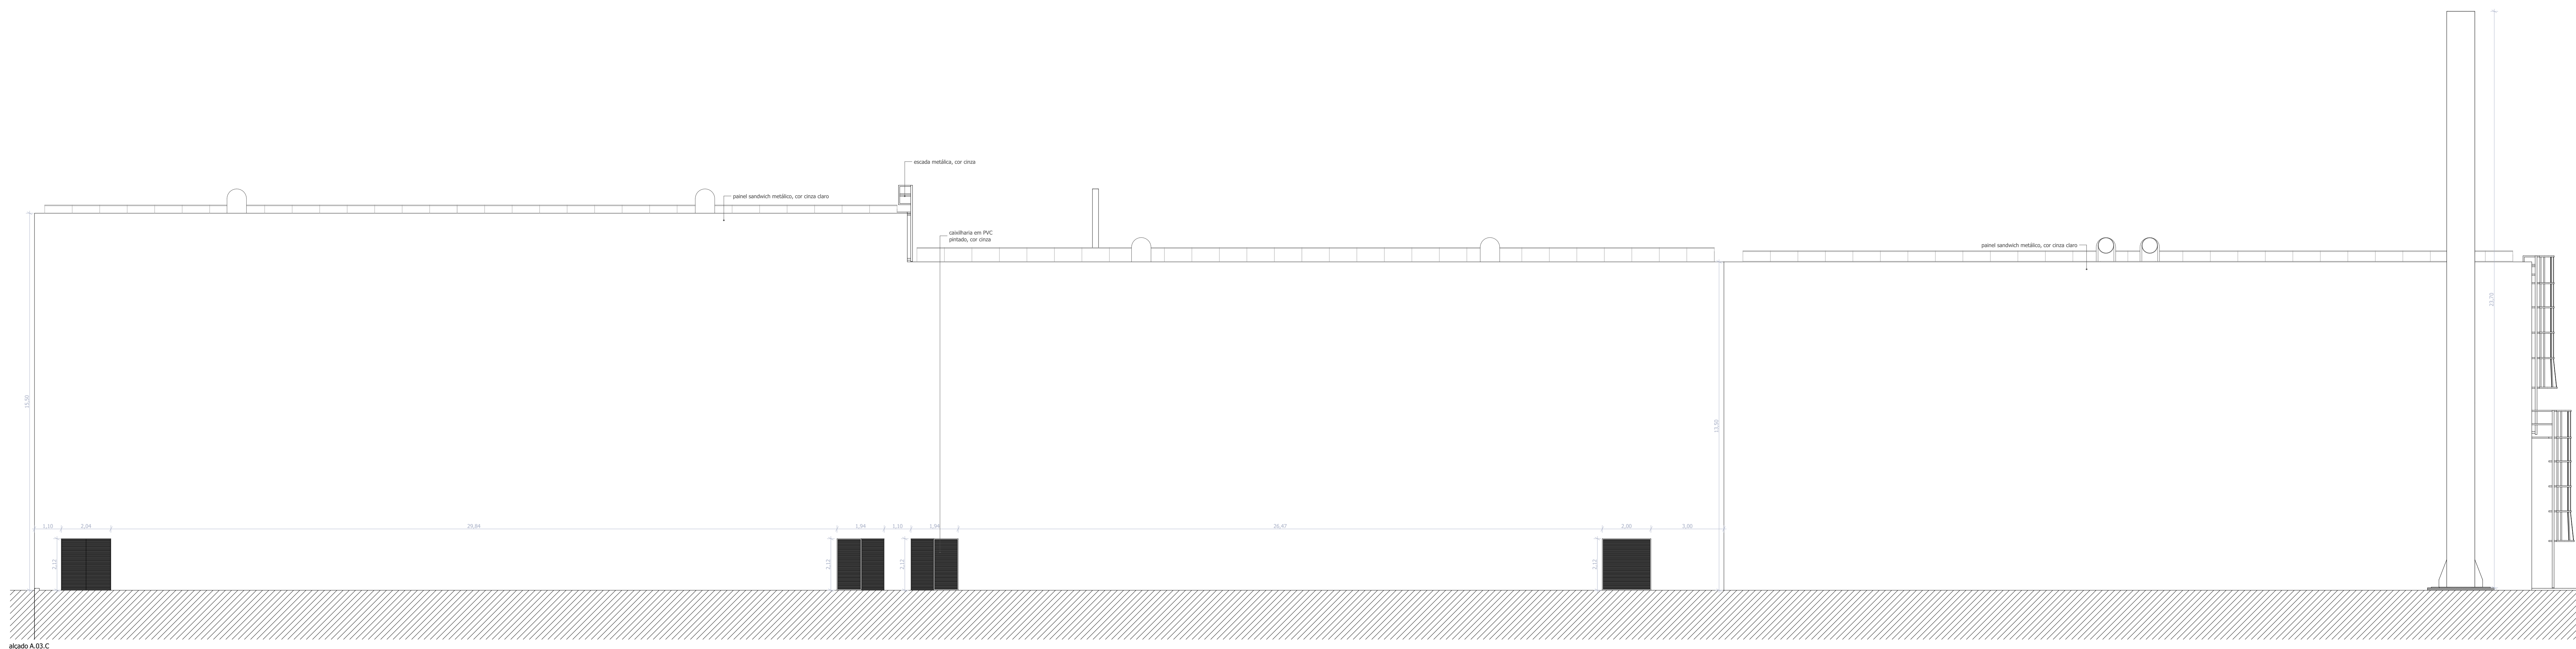

D	V8-04-04	ac	M	2024/05/03	atenuação de ruído das máquinas
C	V8-04-04	ac	M	2024/05/07	captação D
B	V8-04-04	ac	M	2024/05/10	integração de sistema de exaustão na cobertura, cotagem
A	V8-04-04	ac	M	2024/05/07	soluções, novos projetos de ventilação
D	2024/05/07	ac	M	2024/05/07	atenuação de ruído
Rev.	Prepared	Verified	Approved	Date	Description



Sousel Biomethane Plant

Unidade de Biomethane de Sousel

Project Number				A01	
Phase					
VB-C5	AC	TD	2024/10/11		
Prepared	Verified	Approved	Date		


elemento

Zona 03


Aldacos

A01-EF-LPE-000-00-ARQ-DWG-0404-D_Zona 03


Soulet
1:100

Notes	Format	Sheet	Total	Next	Rev


All rights reserved. Total or partial reproduction of this drawing without authorization is prohibited

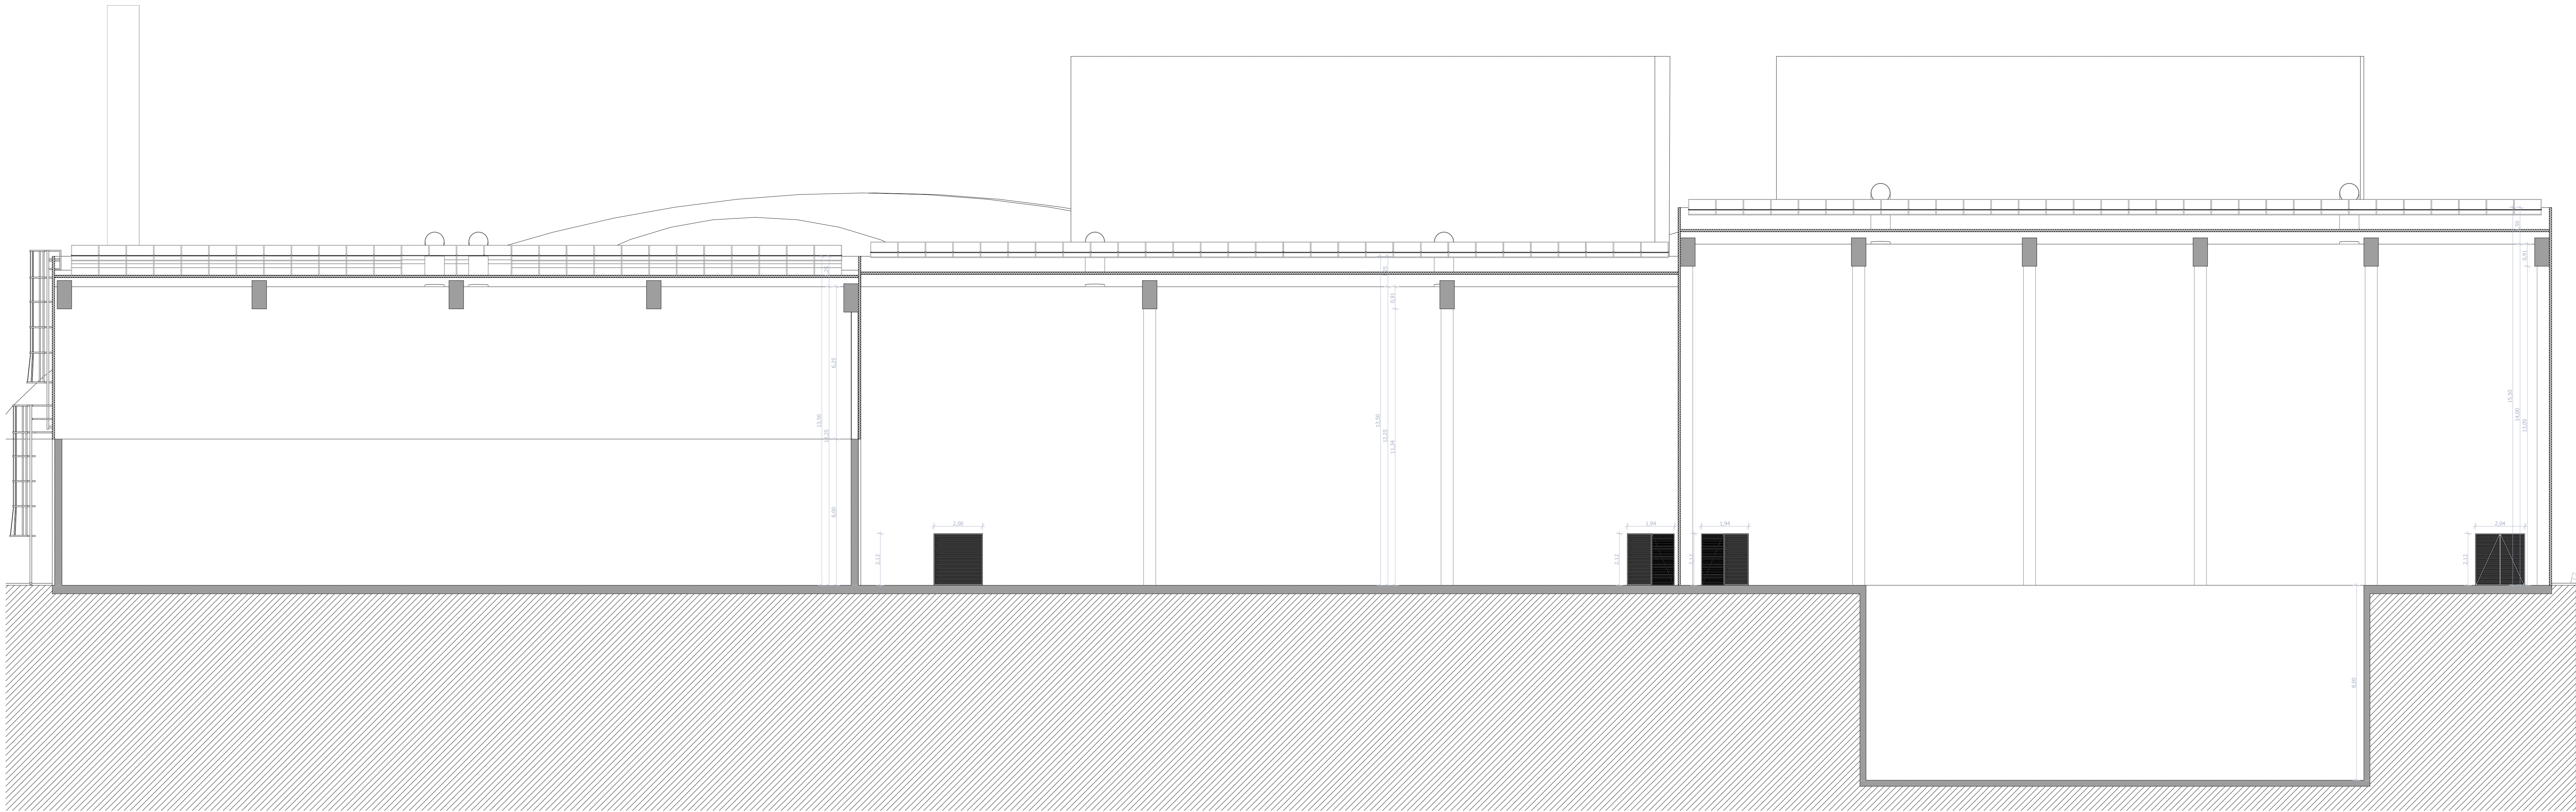

Corte C.03.A


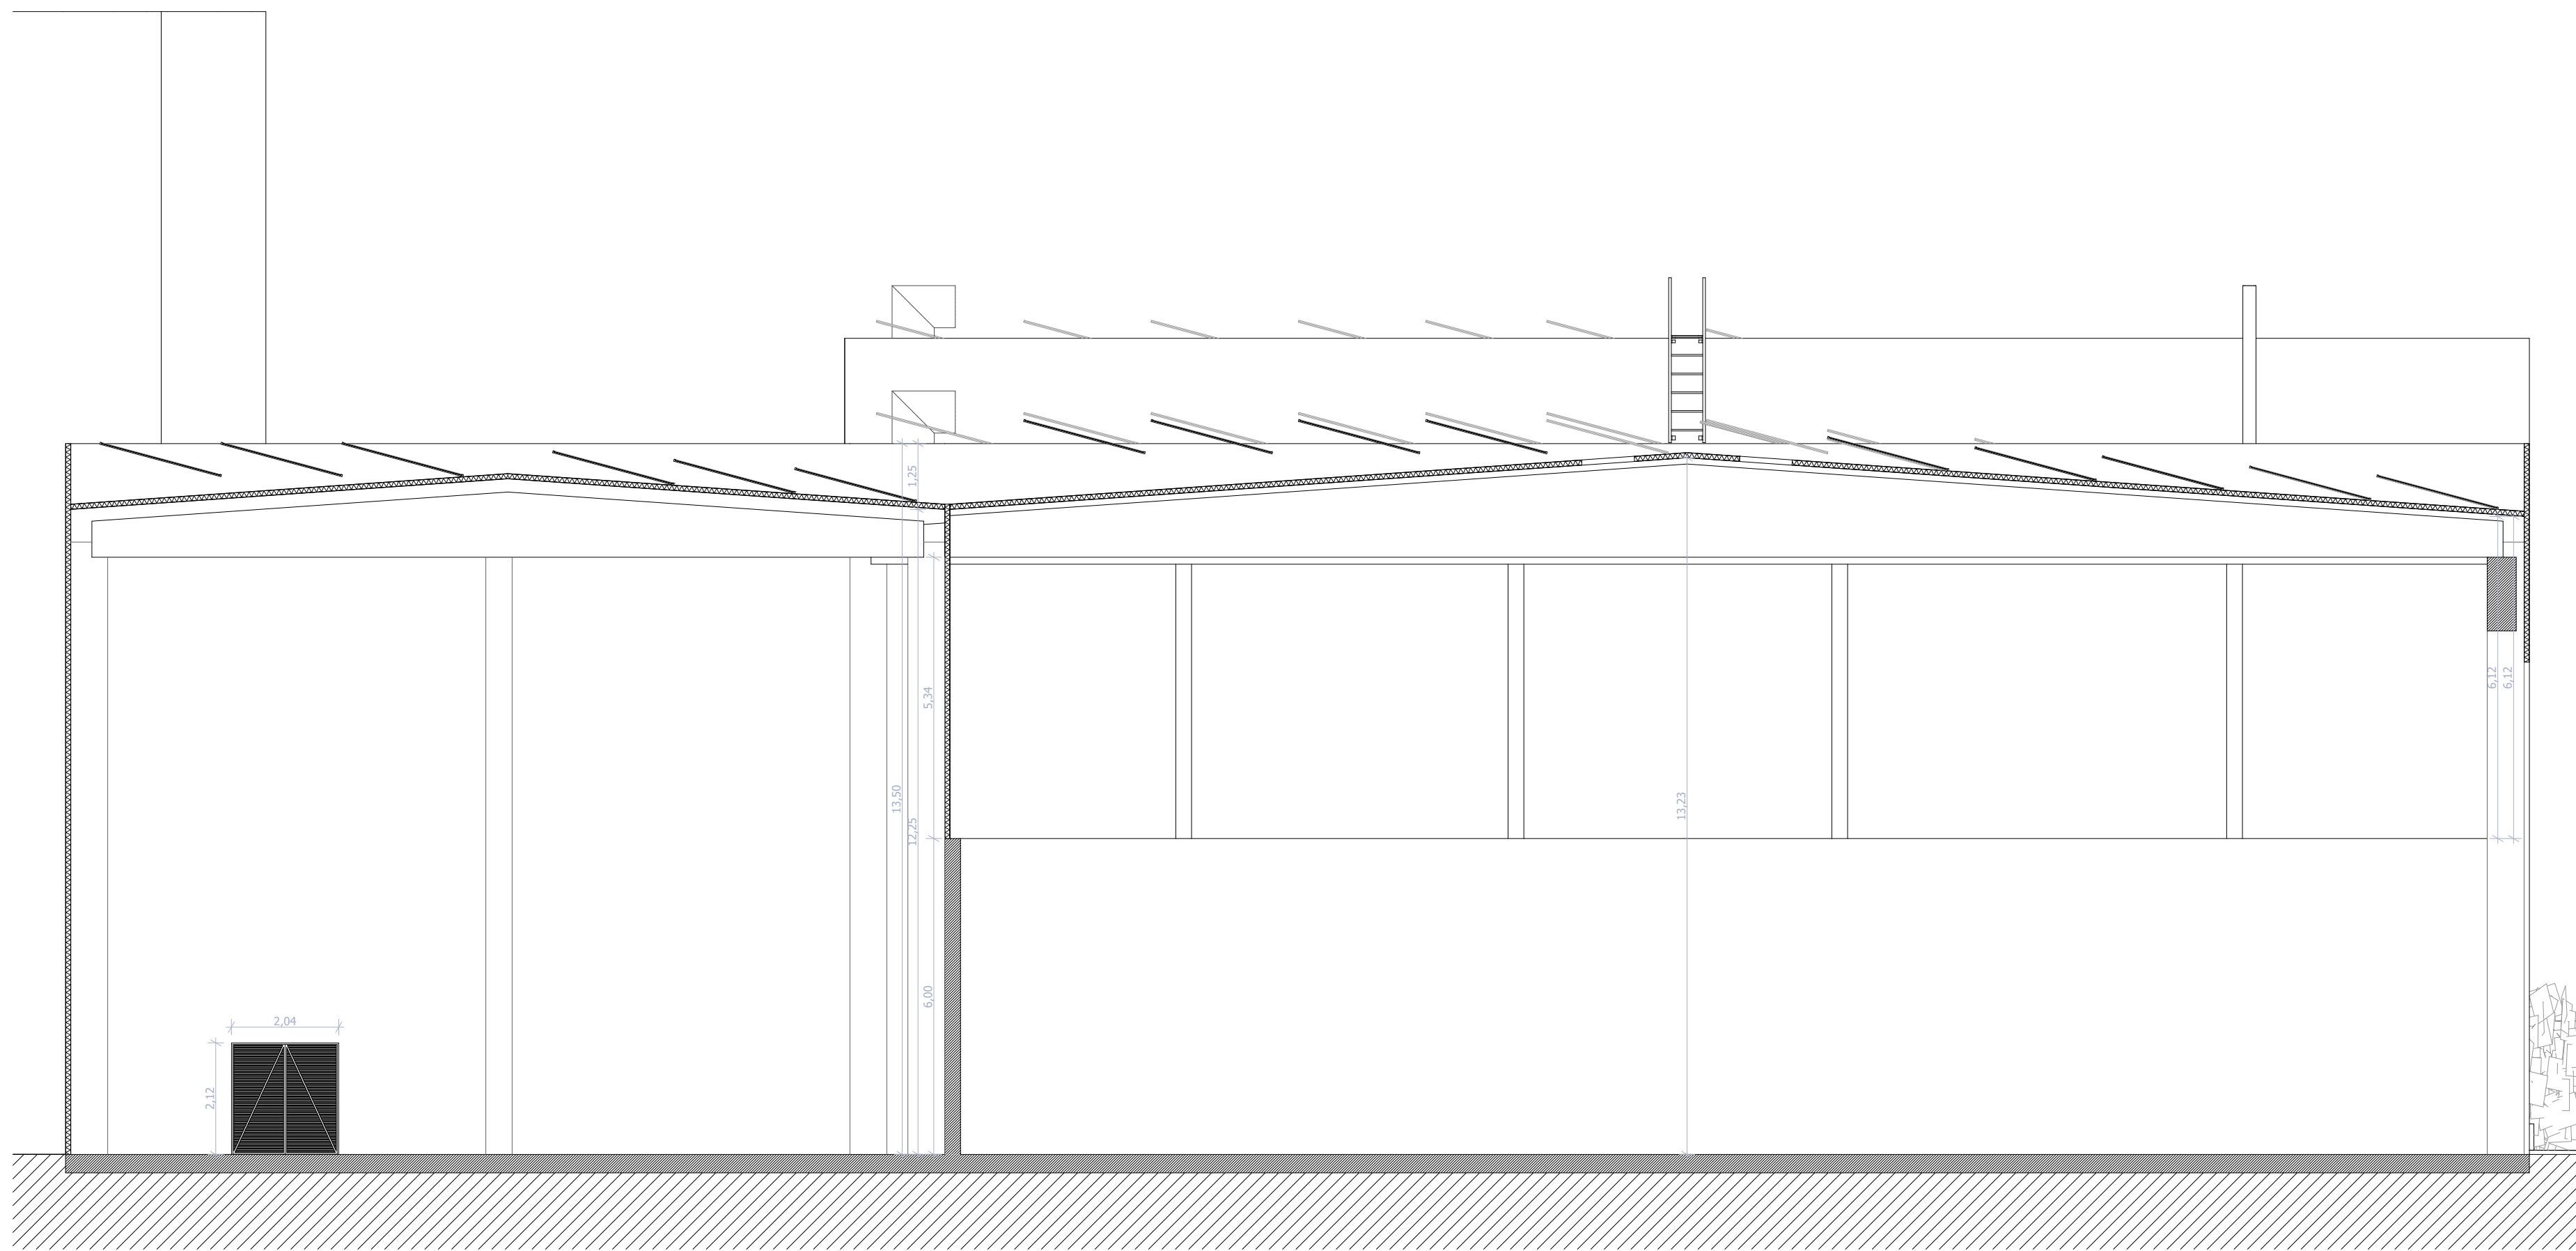


Corte C.03.B

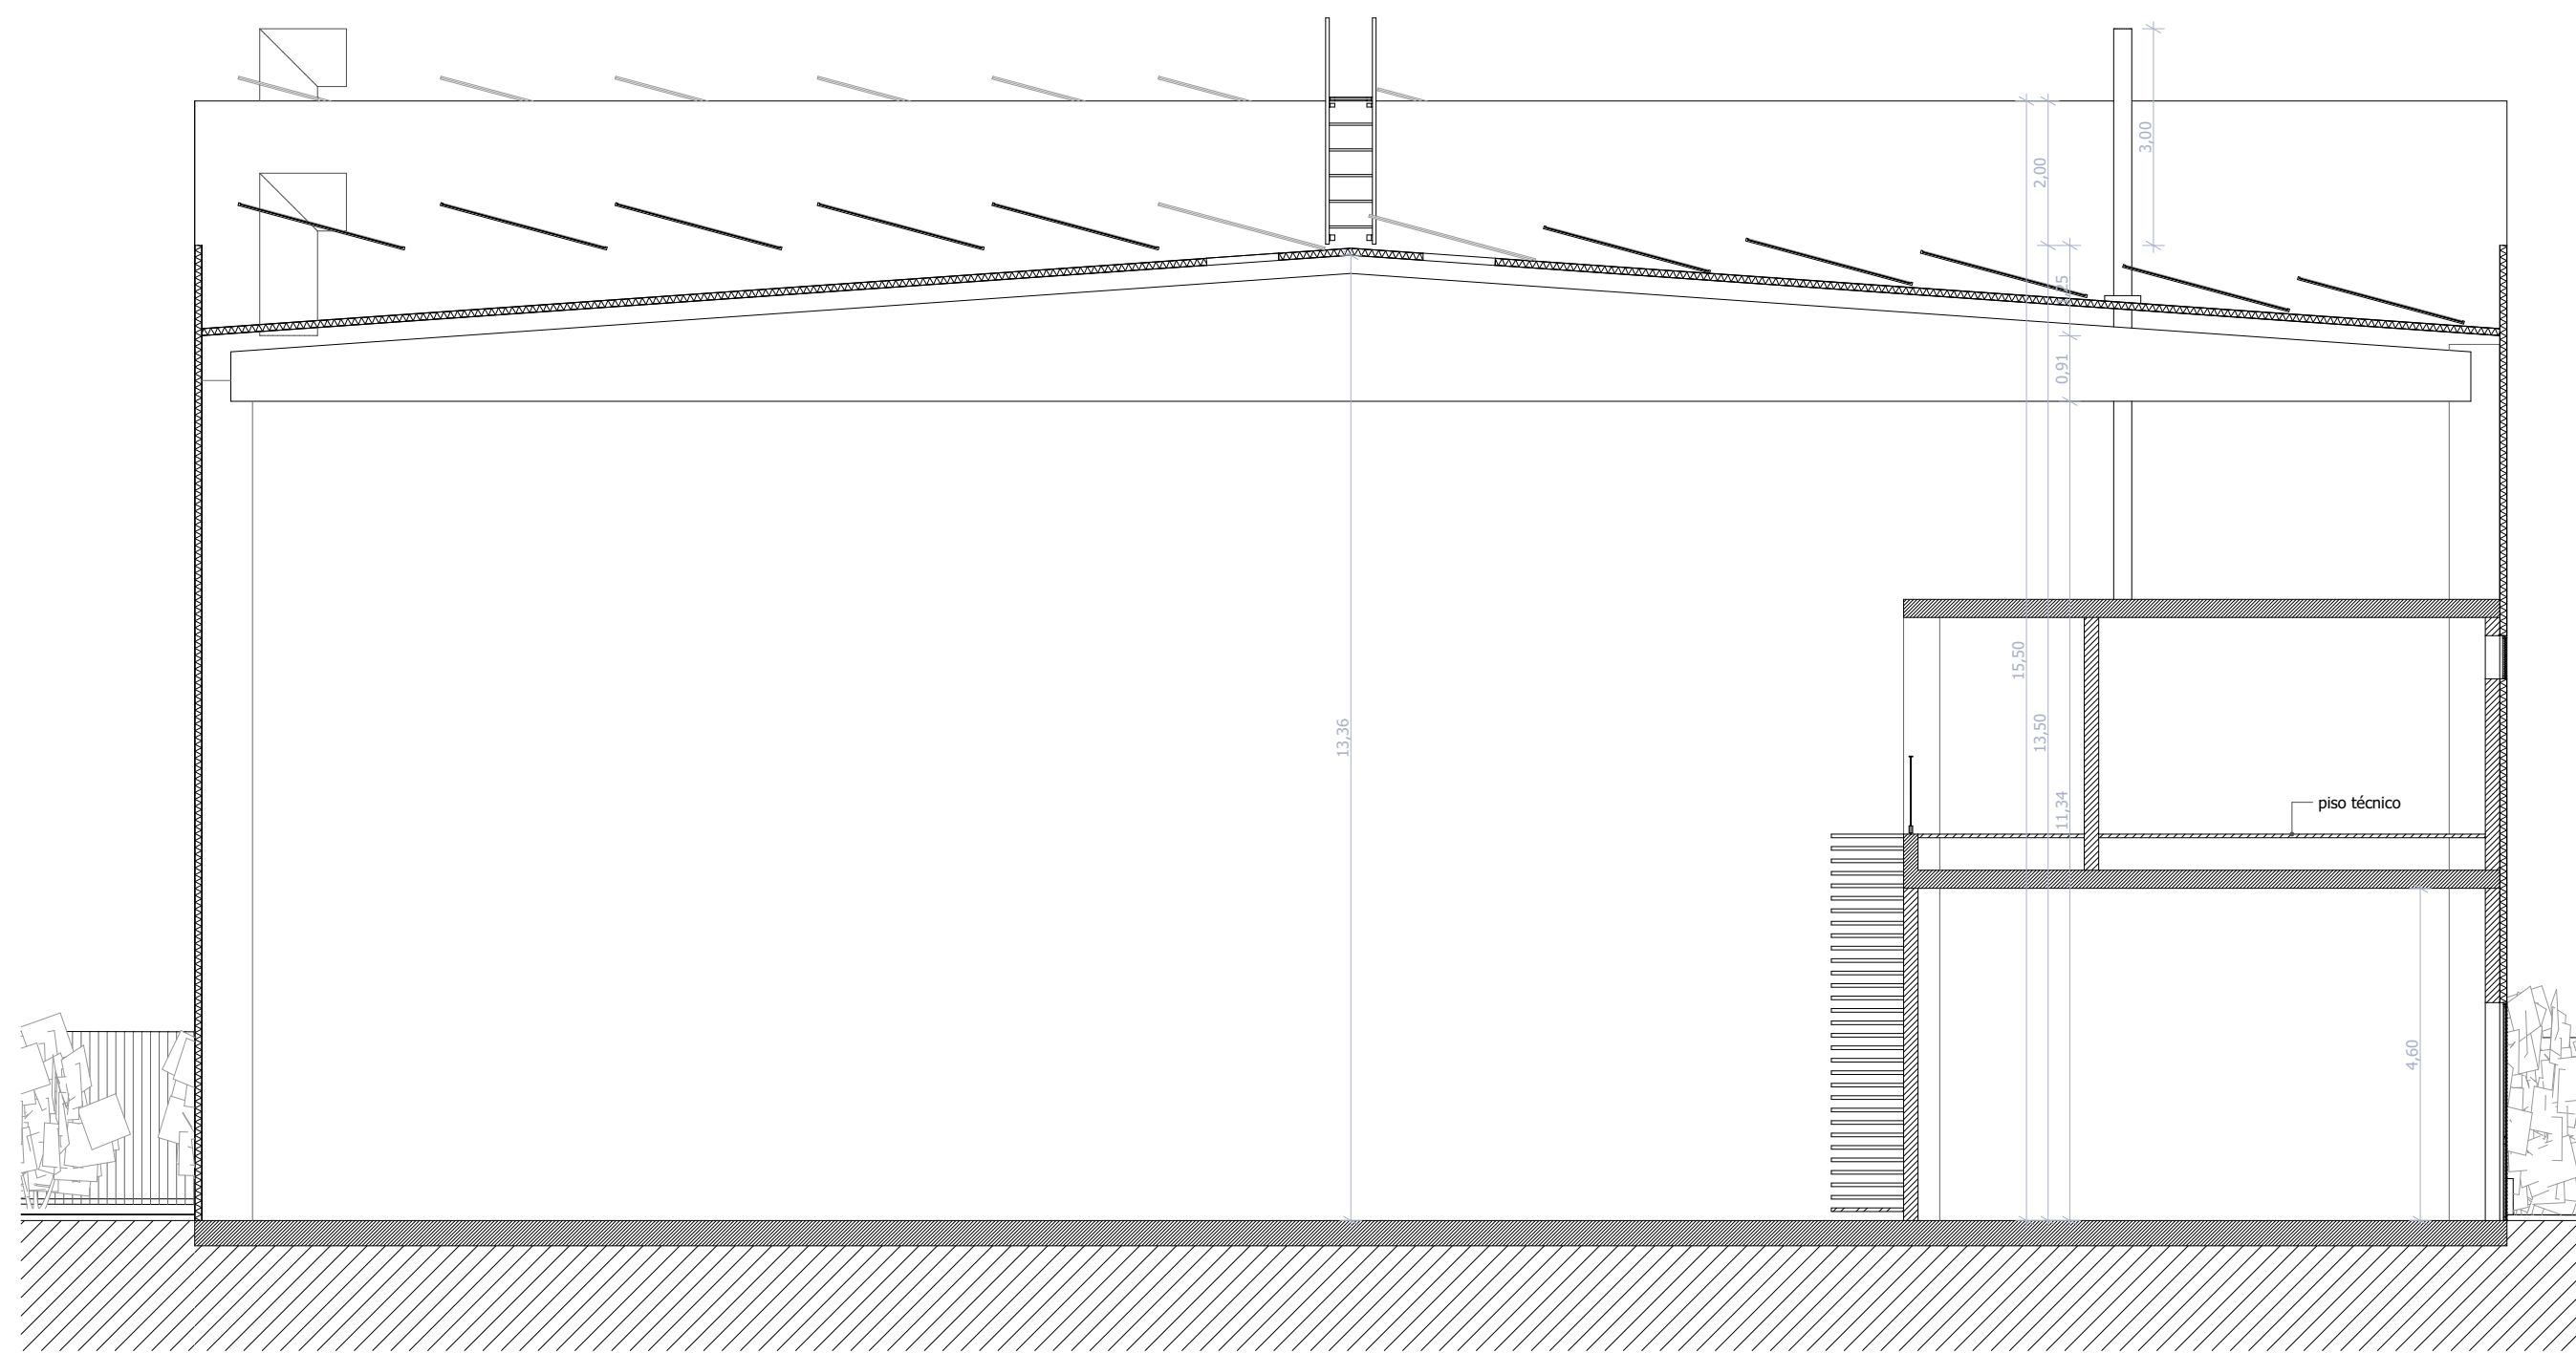

Corte C.03.C

E	vs. ex. ar.	ac	M	2024/05/03	atenuação da altura das chaminés
D	vs. ex. ar.	ac	M	2024/03/27	atenuação PTZ
C	vs. ex. ar.	ac	M	2024/02/27	suplta D
B	vs. ex. ar.	ac	M	2024/02/19	integração do sistema de ventilação na cobertura
A	vs. ex. ar.	ac	M	2024/01/17	avaliação da profundidade do tanque
S	vs. ex. ar.	ac	M	2024/01/17	atenuação do desenho
Rev	Prepared	Verified	Approved	Date	Description
REOGAenergy					
Sousel Biomethane Plant Unidade de Biometano de Sousel					
Project Number A01				Zona 03 Cortes	
Phase Licensing					
VB-CS	AC	TD	2024/10/11		
Prepared	Verified	Approved	Date		
Author/Partner				A01-EF-LPE-000-00-ARQ-DWG-0405-E - Zona 03	
				Scale(s) 1:100	
elementorinto				Notes	Formal AD Sheet 1 Next Rev E
All rights reserved. Total or partial reproduction of this drawing without authorization is prohibited.					

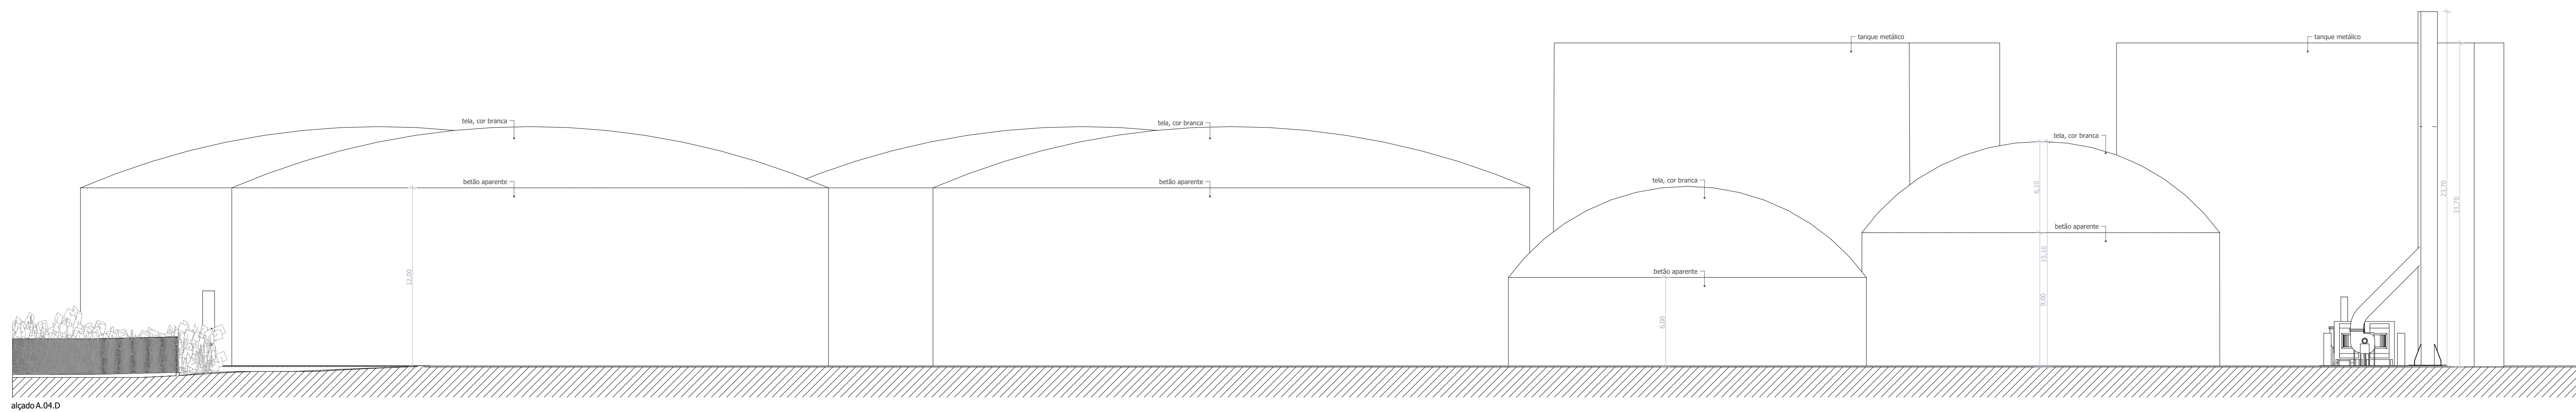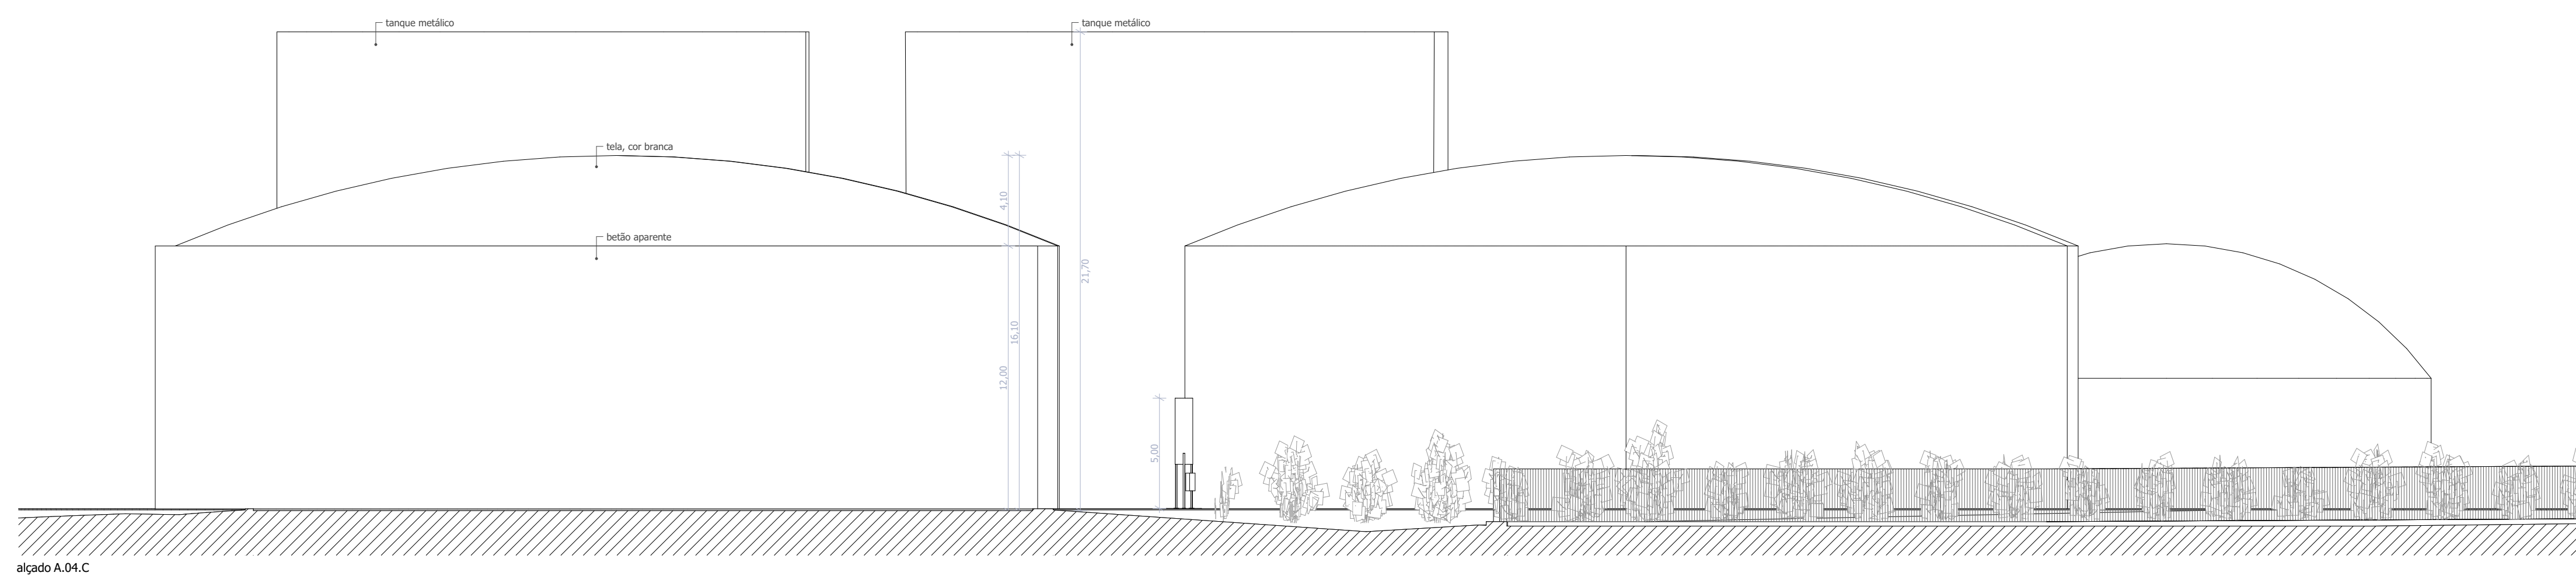

E	vs	ac	ac	tf	20/05/2019	atenuação de altura das chancelas
D	vs	ac	ac	tf	20/05/2019	atenuação traseiro tampões
C	vs	ac	ac	tf	20/05/2019	alcão 5
B	vs	ac	ac	tf	20/05/2019	copetes, legendas
A	vs	ac	ac	tf	20/05/2019	acabamento, coloração das parâmetros
	vs	ac	ac	tf	20/05/2019	armadura do elemento
Rev.	Prepared	Verified	Approved	Date	Description	




Sousel Biometeorial Plant


Unidade de Biometano de Sousel

Project Number		A01		Zona 04 Alcões
Phase				
Licensing				
VR CS	AC	TD	20/04/2019/11	
Prepared	Verified	Approved	Date	
Author/Partner				 A01-EF-LPE-000-00-QRG-DWG-0502-E Zona 04
Notes				Formal A01 Sheet 1 Next > Prev <


All rights reserved. Total or partial reproduction of this drawing without authorization is prohibited.

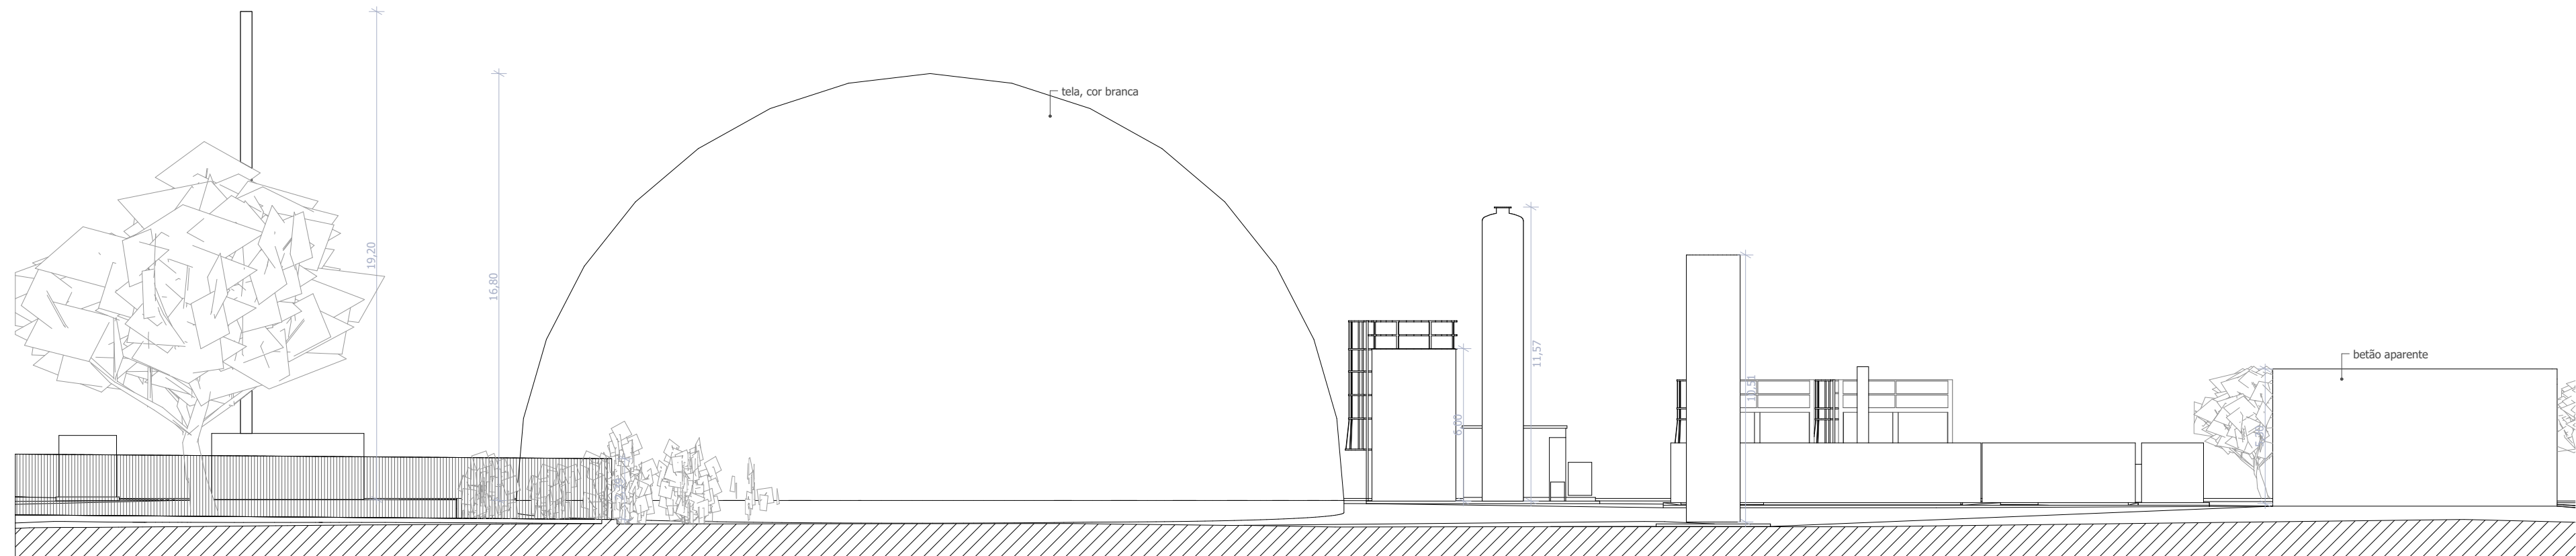


alçado A.05.A

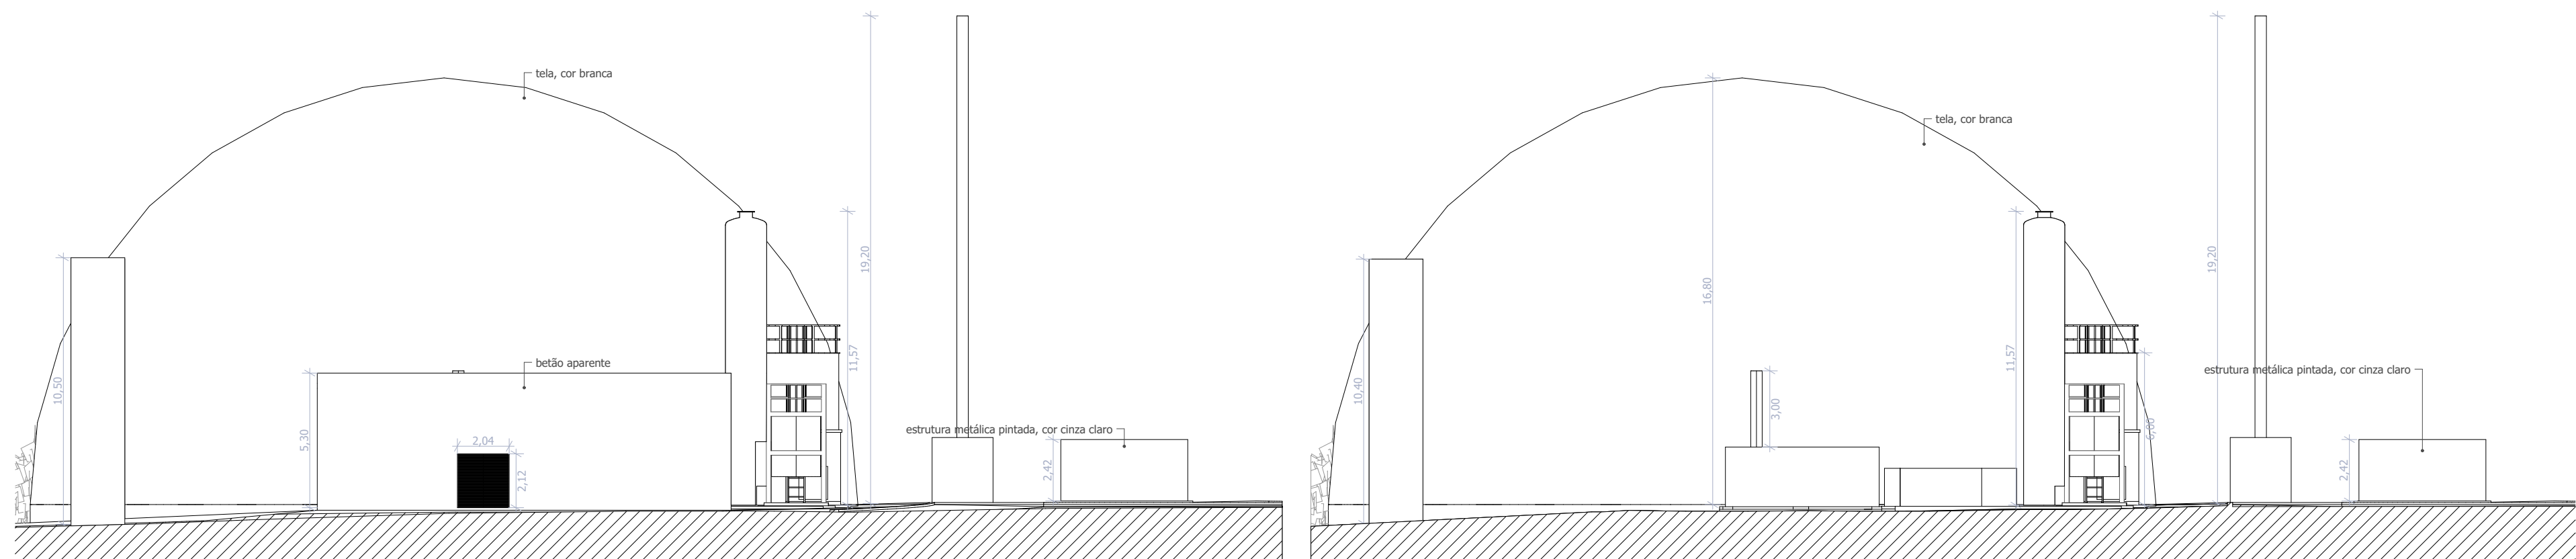


alçado A.05.B

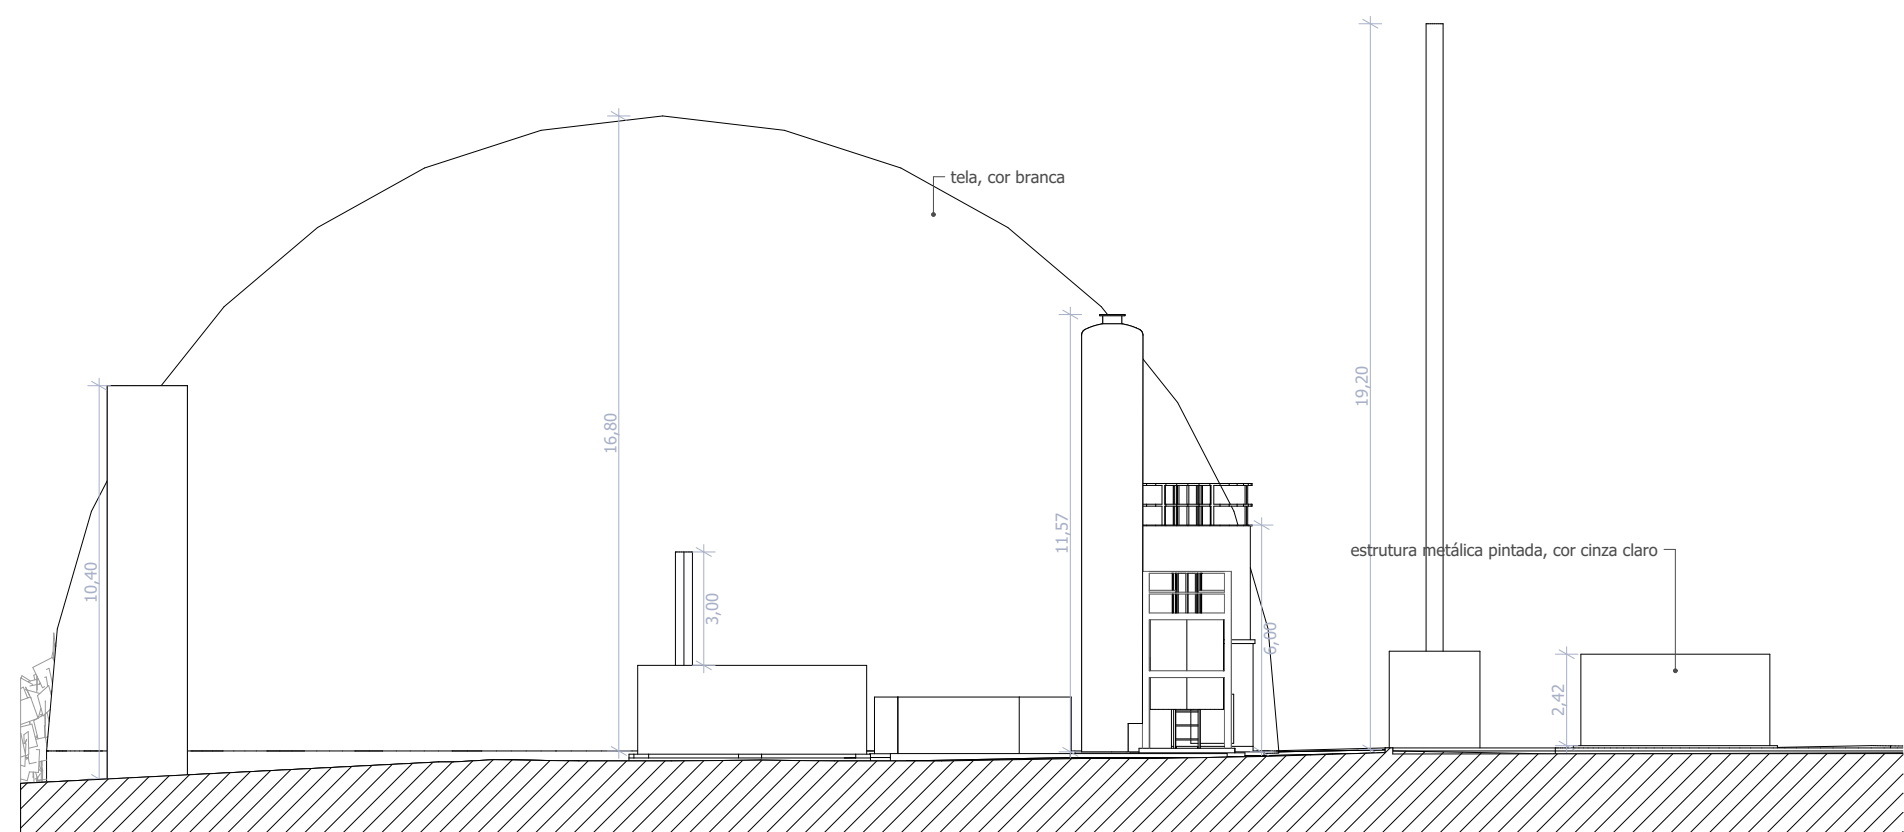

alçado A.05.C

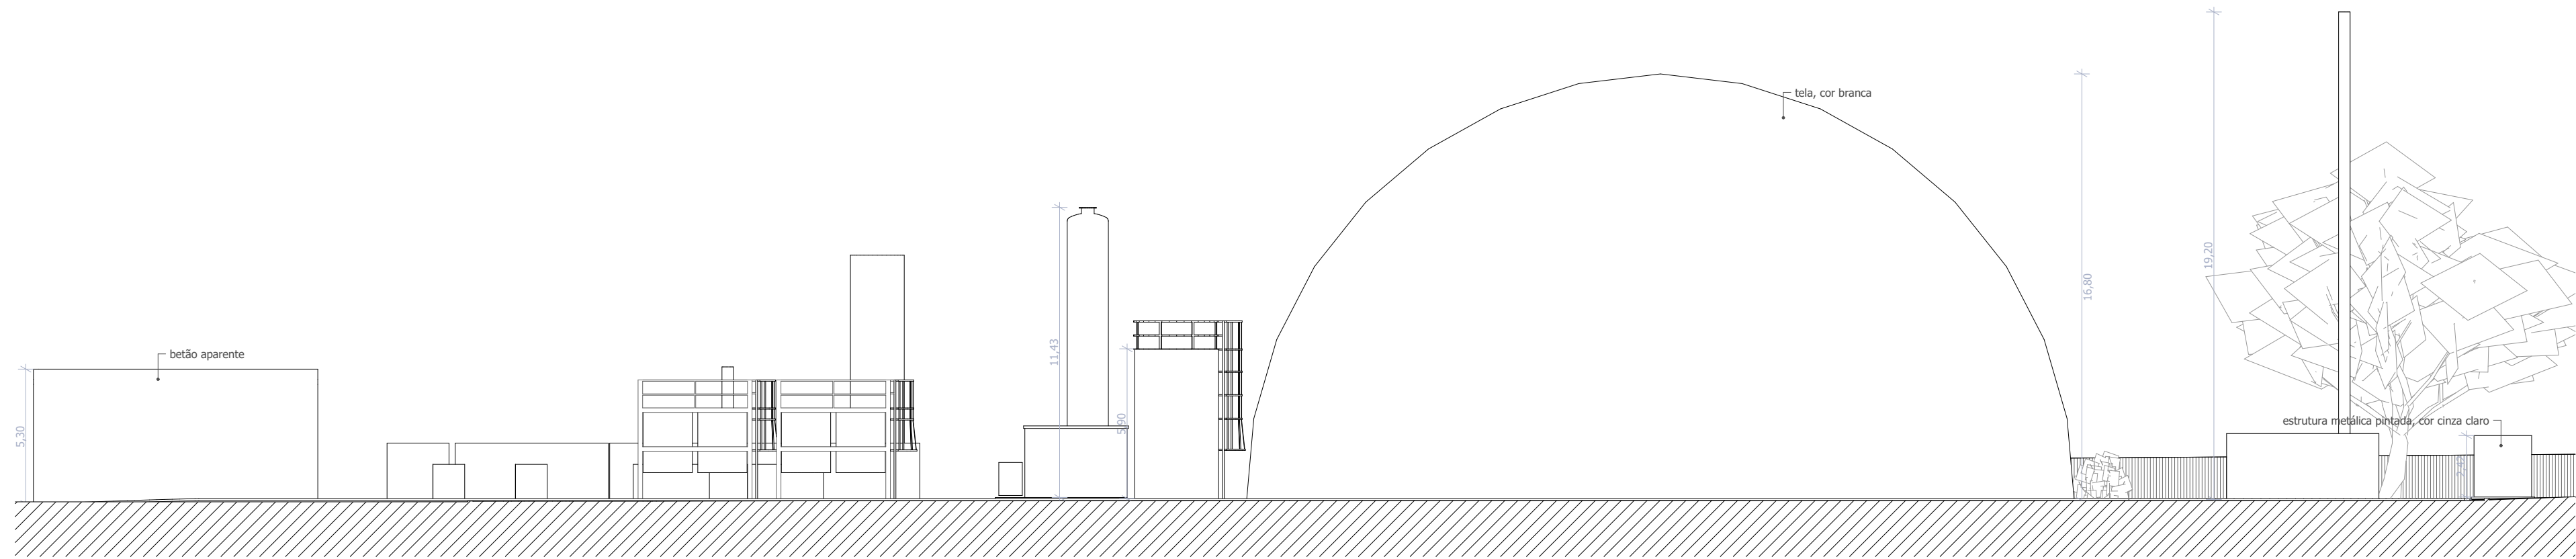

alçado A.05.D

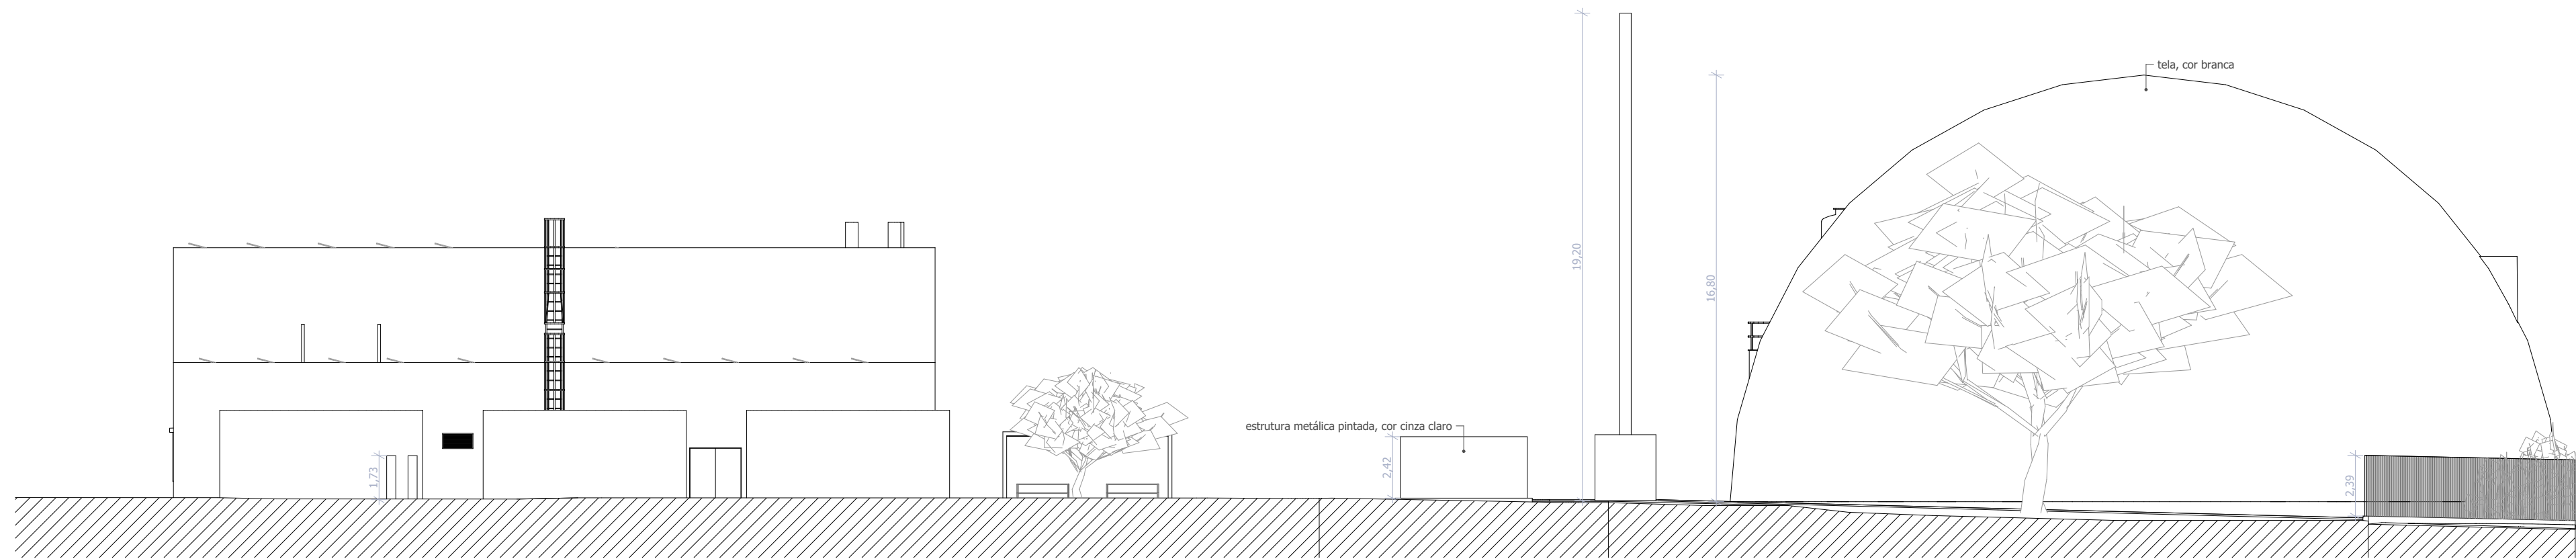

alçado A.05.E

E	vb.cs.ac	ac	td	2025/05/23	alteração da altura das chaminés
D	vb.cs.ac	ac	td	2025/03/05	integração de caldeira
C	vb.cs.ac	ac	td	2025/02/27	opção D
B	vb.cs.ac	ac	td	2025/02/19	legendas
A	vb.cs.ac	ac	td	2025/02/07	altura dos depósitos de água, acabamentos, para-raios
0	vb.cs.ac	ac	td	2025/01/17	emissão do desenho
Rev.	Prepared	Verified	Approved	Date	Description

REGA

energy

Sousel Biomethane Plant

Unidade de Biometano de Sousel

Project Number				A01		Zona 05 Alcados	
Phase				Licensing			
VB.CS	AC	TD	2024/10/11				
Prepared	Verified	Approved	Date			A01-EF-LPE-000-00-ARQ-DWG-0602-E . Zona 05	
Author/Partner							
Notes				Format	Sheet	Next	Rev.
...				A1	1	-	E

All rights reserved. Total or partial reproduction of this drawing without authorization is prohibited.