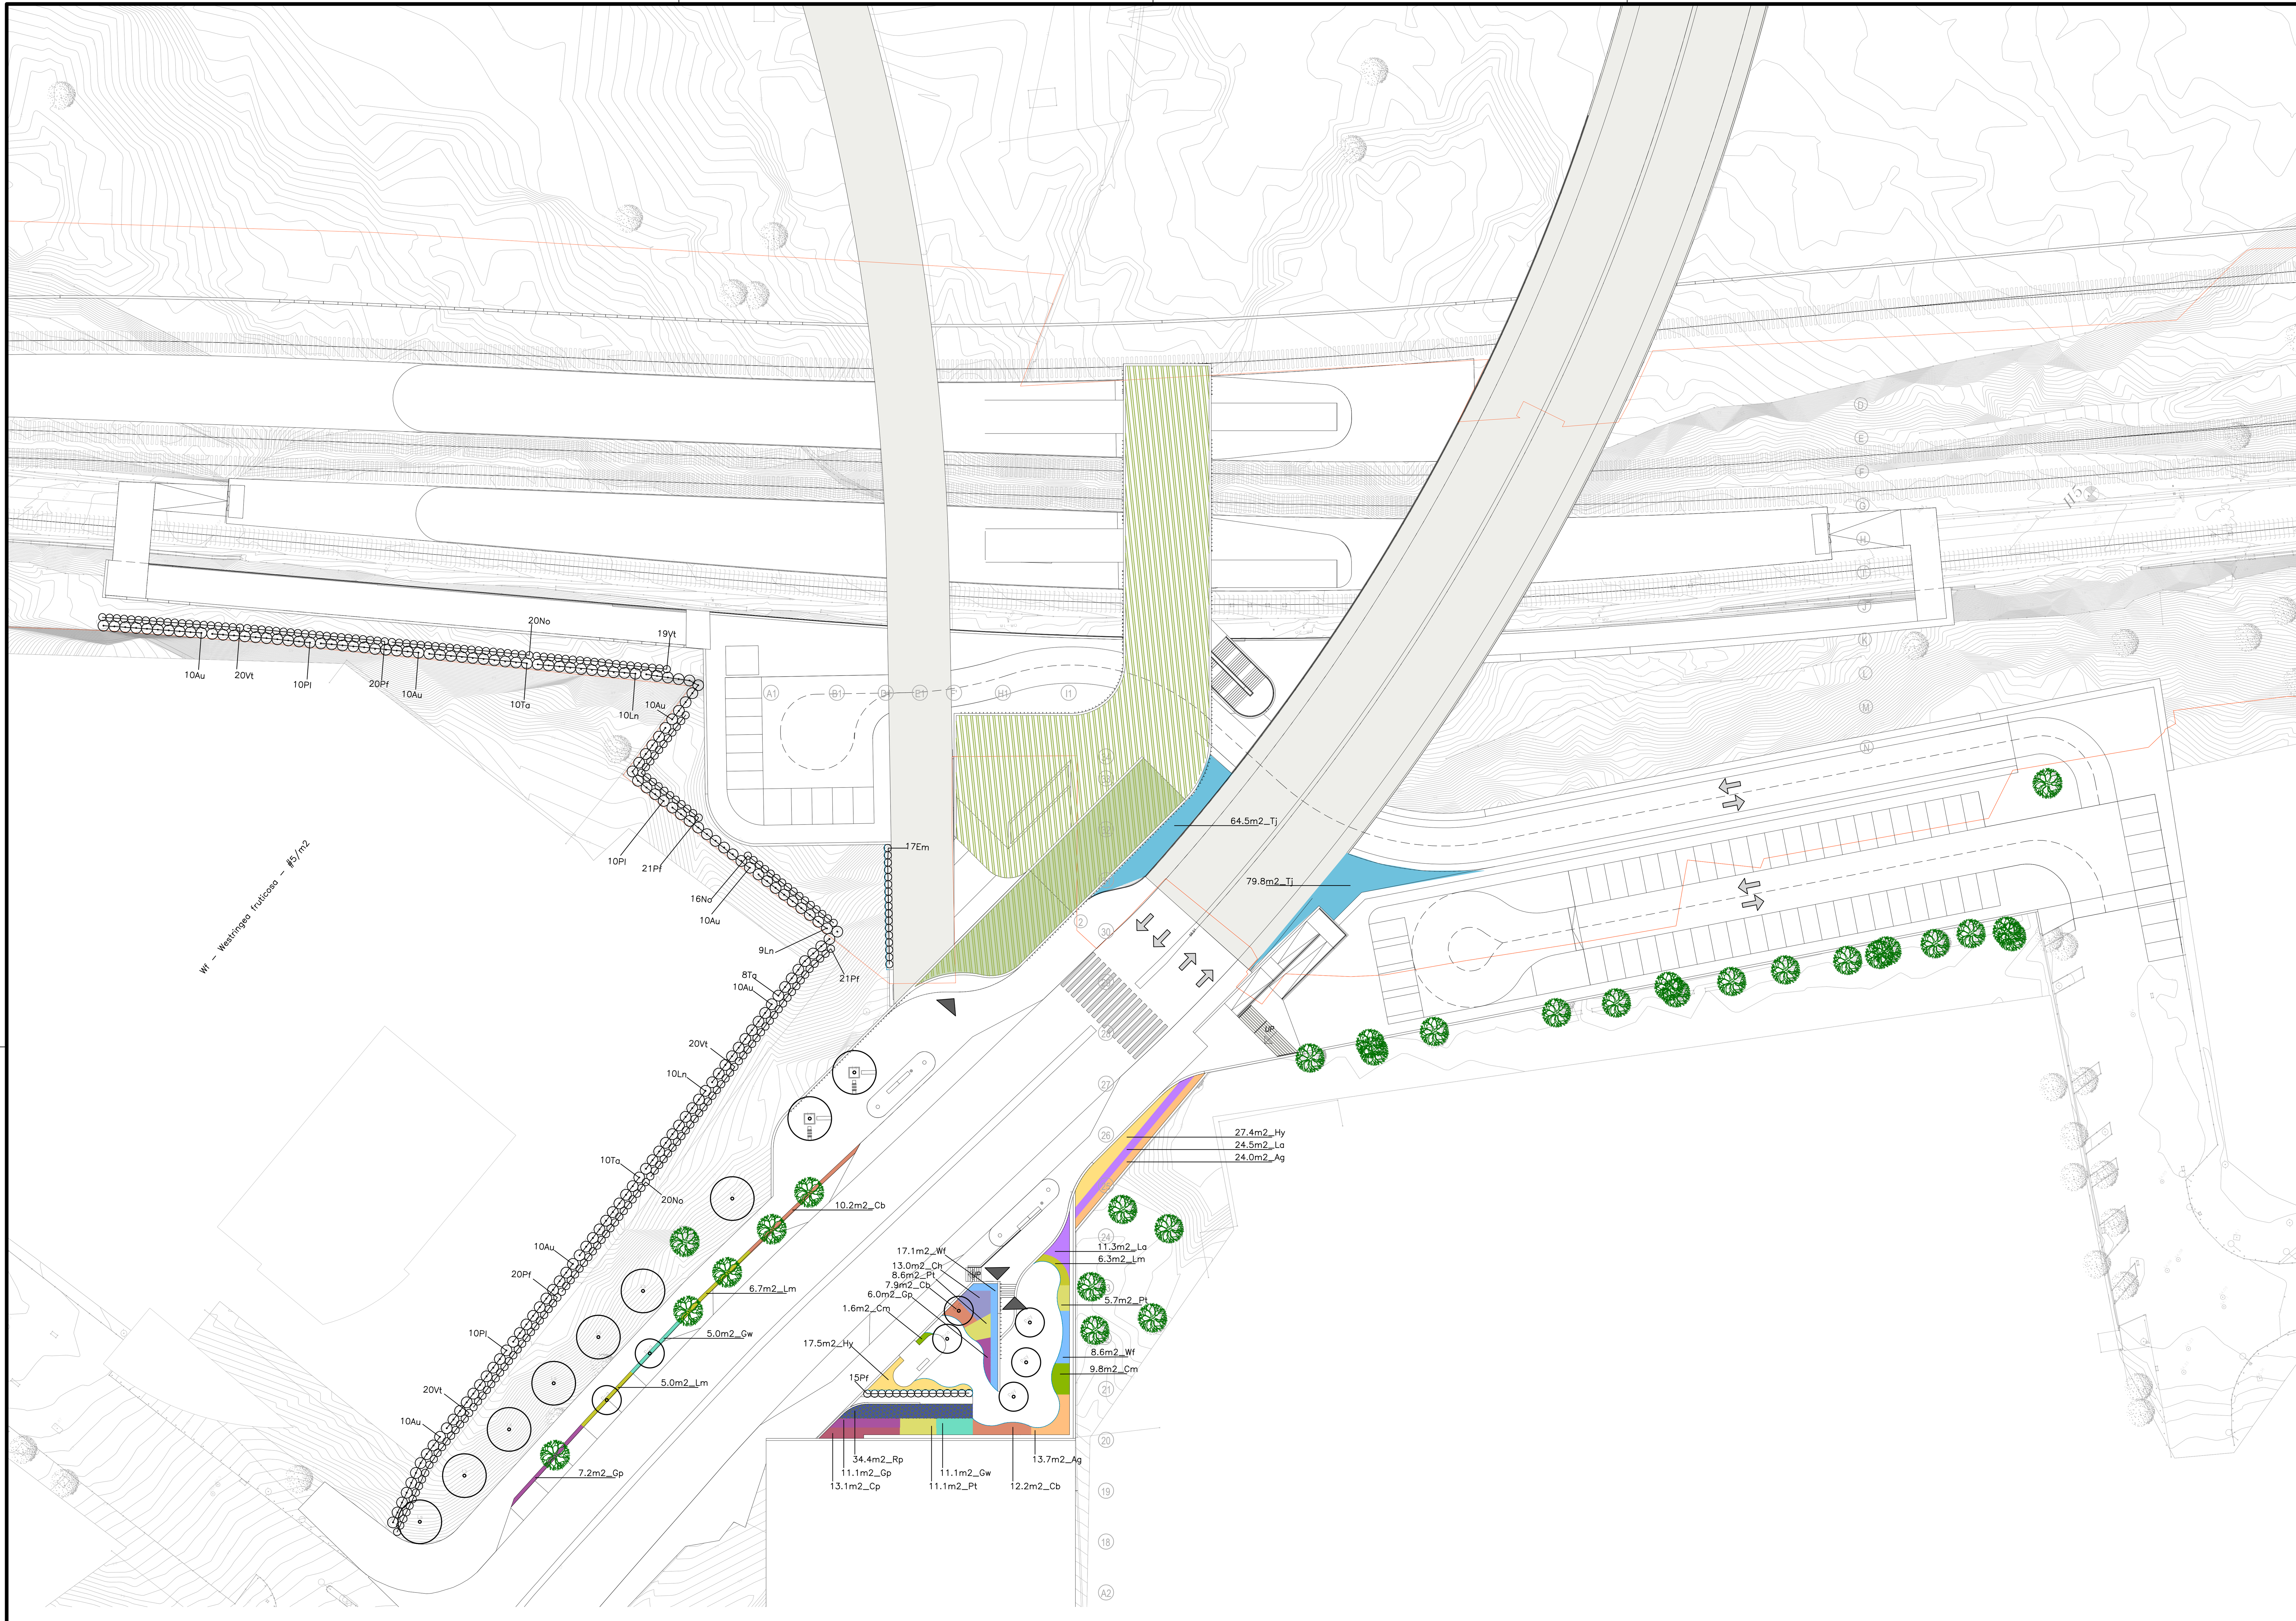

LEGENDA DE INTERVENÇÃO

ESTRUTURA VERDE

ÁRVORES EXISTENTES A MANTER – árvores em bom estado fitosanitário que apresentam uma boa estrutura e desenvolvimento. Estas árvores localizam-se fora da área de implantação da Estrutura Edificada e das infra-estruturas e estruturas necessárias. Deste modo serão mantidas.

PLANTAÇÃO DE ÁRVORES

ÁRVORES DE GRANDE PORTE
Ls - Liquidambar styraciflua - pap 16/18

ÁRVORES DE PEQUENO PORTE
Psy - Prunus calleryana - pap 14/16
Pca - Prunus cerasifera atropurpurea - pap 14/16

pap - perímetro à altura do peito da árvore medido em cm.

PLANTAÇÃO DE ARBUSTOS

ARBUSTOS DE GRANDE PORTE PARA SEBE DE DELIMITAÇÃO
Em - Eugenia myrtifolia - #1.0m -
Pf - Photinea x fraseri - #1.0m
Vt - Viburnum tinus - #1.0m
No - Nerium oleander - #1.0m
Au - Arbutus unedo - #2.0m
Ln - Laurus nobilis - #2.0m
Ta - Tamaraix africana - #2.0m
Pl - Pistacia lentiscus - #2.0m

- compasso de platação dos arbustos em linha, medido em mL

PLANTAÇÃO DE ARBUSTOS E HERBÁCEAS

Ag — Ag - Abelia grandiflora - #3/m2
Cb — Cb - Carex buchananii - #3/m2
Cm — Cm - Carex morrowii ice dance - #3/m2
Ch — Ch - Cotoneaster horizontalis nana - #5/m2
Cp — Cp - Croposma repens pacific sunrise- #5/m2
Gp — Gp - Gaura pink- #5/m2
Gw — Gw - Gaura white- #5/m2
Hy — Hy - Hypericum calycinum - #7/m2
La — La - Lavandula angustifolia - #5/m2
Lm — Lm - Lantana montevidensis branca - #10/m2
Pn — Pt - Pittosporum tobira var. nana - #5/m2
Tj — Tj - Trachelospermum jasminoides - #3/m2
Rp — Rp - Rosmarinus prostratus - #5/m2
Wf — Wf – Westringea fruticosa – #5/m2

– Compasso de plantação das manchas de vegetação, medido em numero de elementos plantados por m². Plantação em pé de galinha.

Rev.	Data	Descrição	Responsável
02	2025-06-06	Revisão conforme parecer da IP	Natacha Chumbo
01	2024-02-16	Revisão conforme parecer aos Estudo Prévio (DMS 007/4144510)	Daniel Moutinho
00	2023-07-27	Emissão Inicial	Daniel Moutinho

Logótipos e informação complementar

Código Projetista

Ficheiro: PF0103.PE.10.1.07.2.PAI.105.02.dwg

Projetou: Natacha Chumbo | Desenhou: Natacha Chumbo | Validou: Nuno Dias

Infraestruturas de Portugal

O Gestor de Projeto: Elisabete Pino
O Responsável Unidade: Luís Almeida
O Responsável Departamento: Teresa Afonso
O Diretor: Pedro Pais

Órgão: Direção de Engenharia e Ambiente
Empreendimento: -
Fase: Projeto de Execução

Projeto: Quadruplicação da Linha de Cintura (Roma/Areeiro - Braço de Prata) e Modernização da Linha do Norte (Braço de Prata - Sacavém)
Linha: Linha de Cintura e do Norte
Local: Pk 3+500 (Linha de Cintura) a Pk 10+200 (Linha do Norte)
Especialidade: V10 - AMBIENTE
TOMO 1.07.2 Estações
Projeto d eIntegração Paisagística
Título do Desenho: Estação de Chelas-Olaias
PLANO DE PLANTAÇÃO

Código Desenho: PF0103.PE.10.1.07.2.PAI.105.02
N.º Registo SAP:
Data: 2025-06-05
N.º de Ordem: PAI 105 | Versão: 02
Escalas: As indicated