


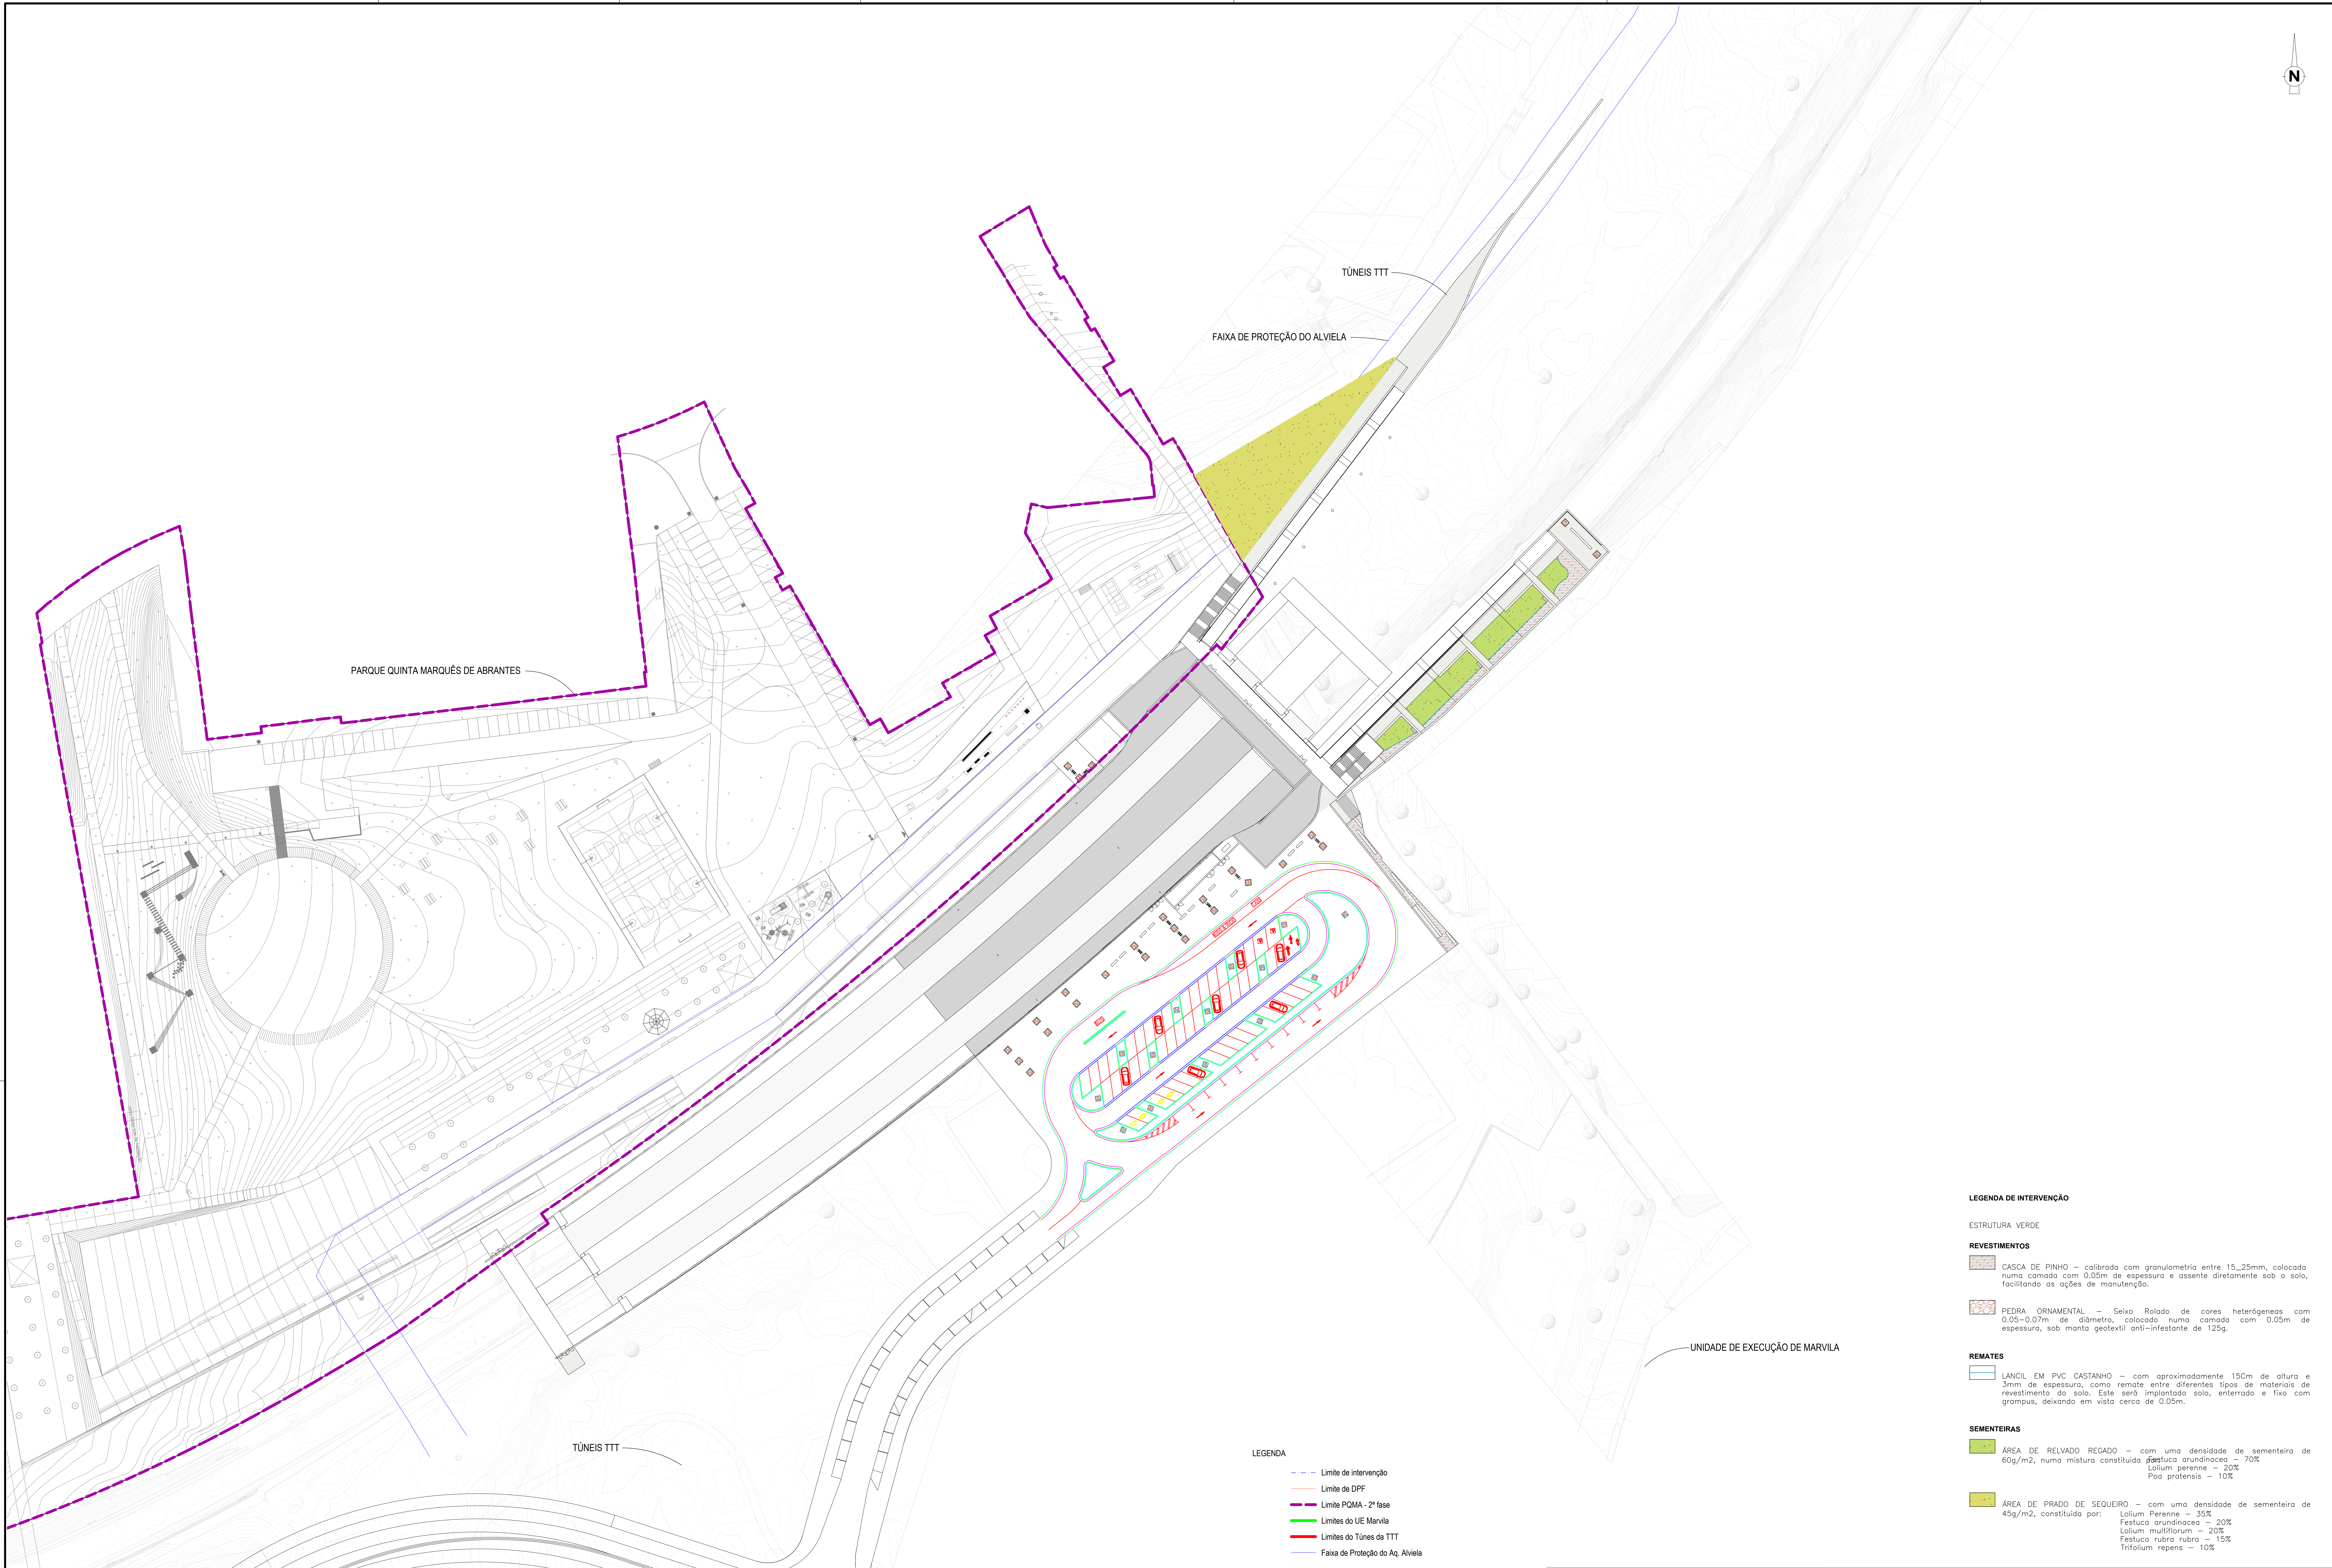

ÁREA DE PRADO DE SEQUEIRO – com uma densidade de sementeira de 45g/m2, constituída por:

Lolium Perenne	– 35%
Festuca arundinacea	– 20%
Lolium multiflorum	– 20%
Festuca rubra rubra	– 15%
Trifolium repens	– 10%

- Limite de intervenção
- Limite de DPf
- Limite PQMA - 2ª fase
- Limites do UE Marvila
- Limites do Tûnes da TTT
- Faixa de Protecção do Aq. Alviela

[illegible]