


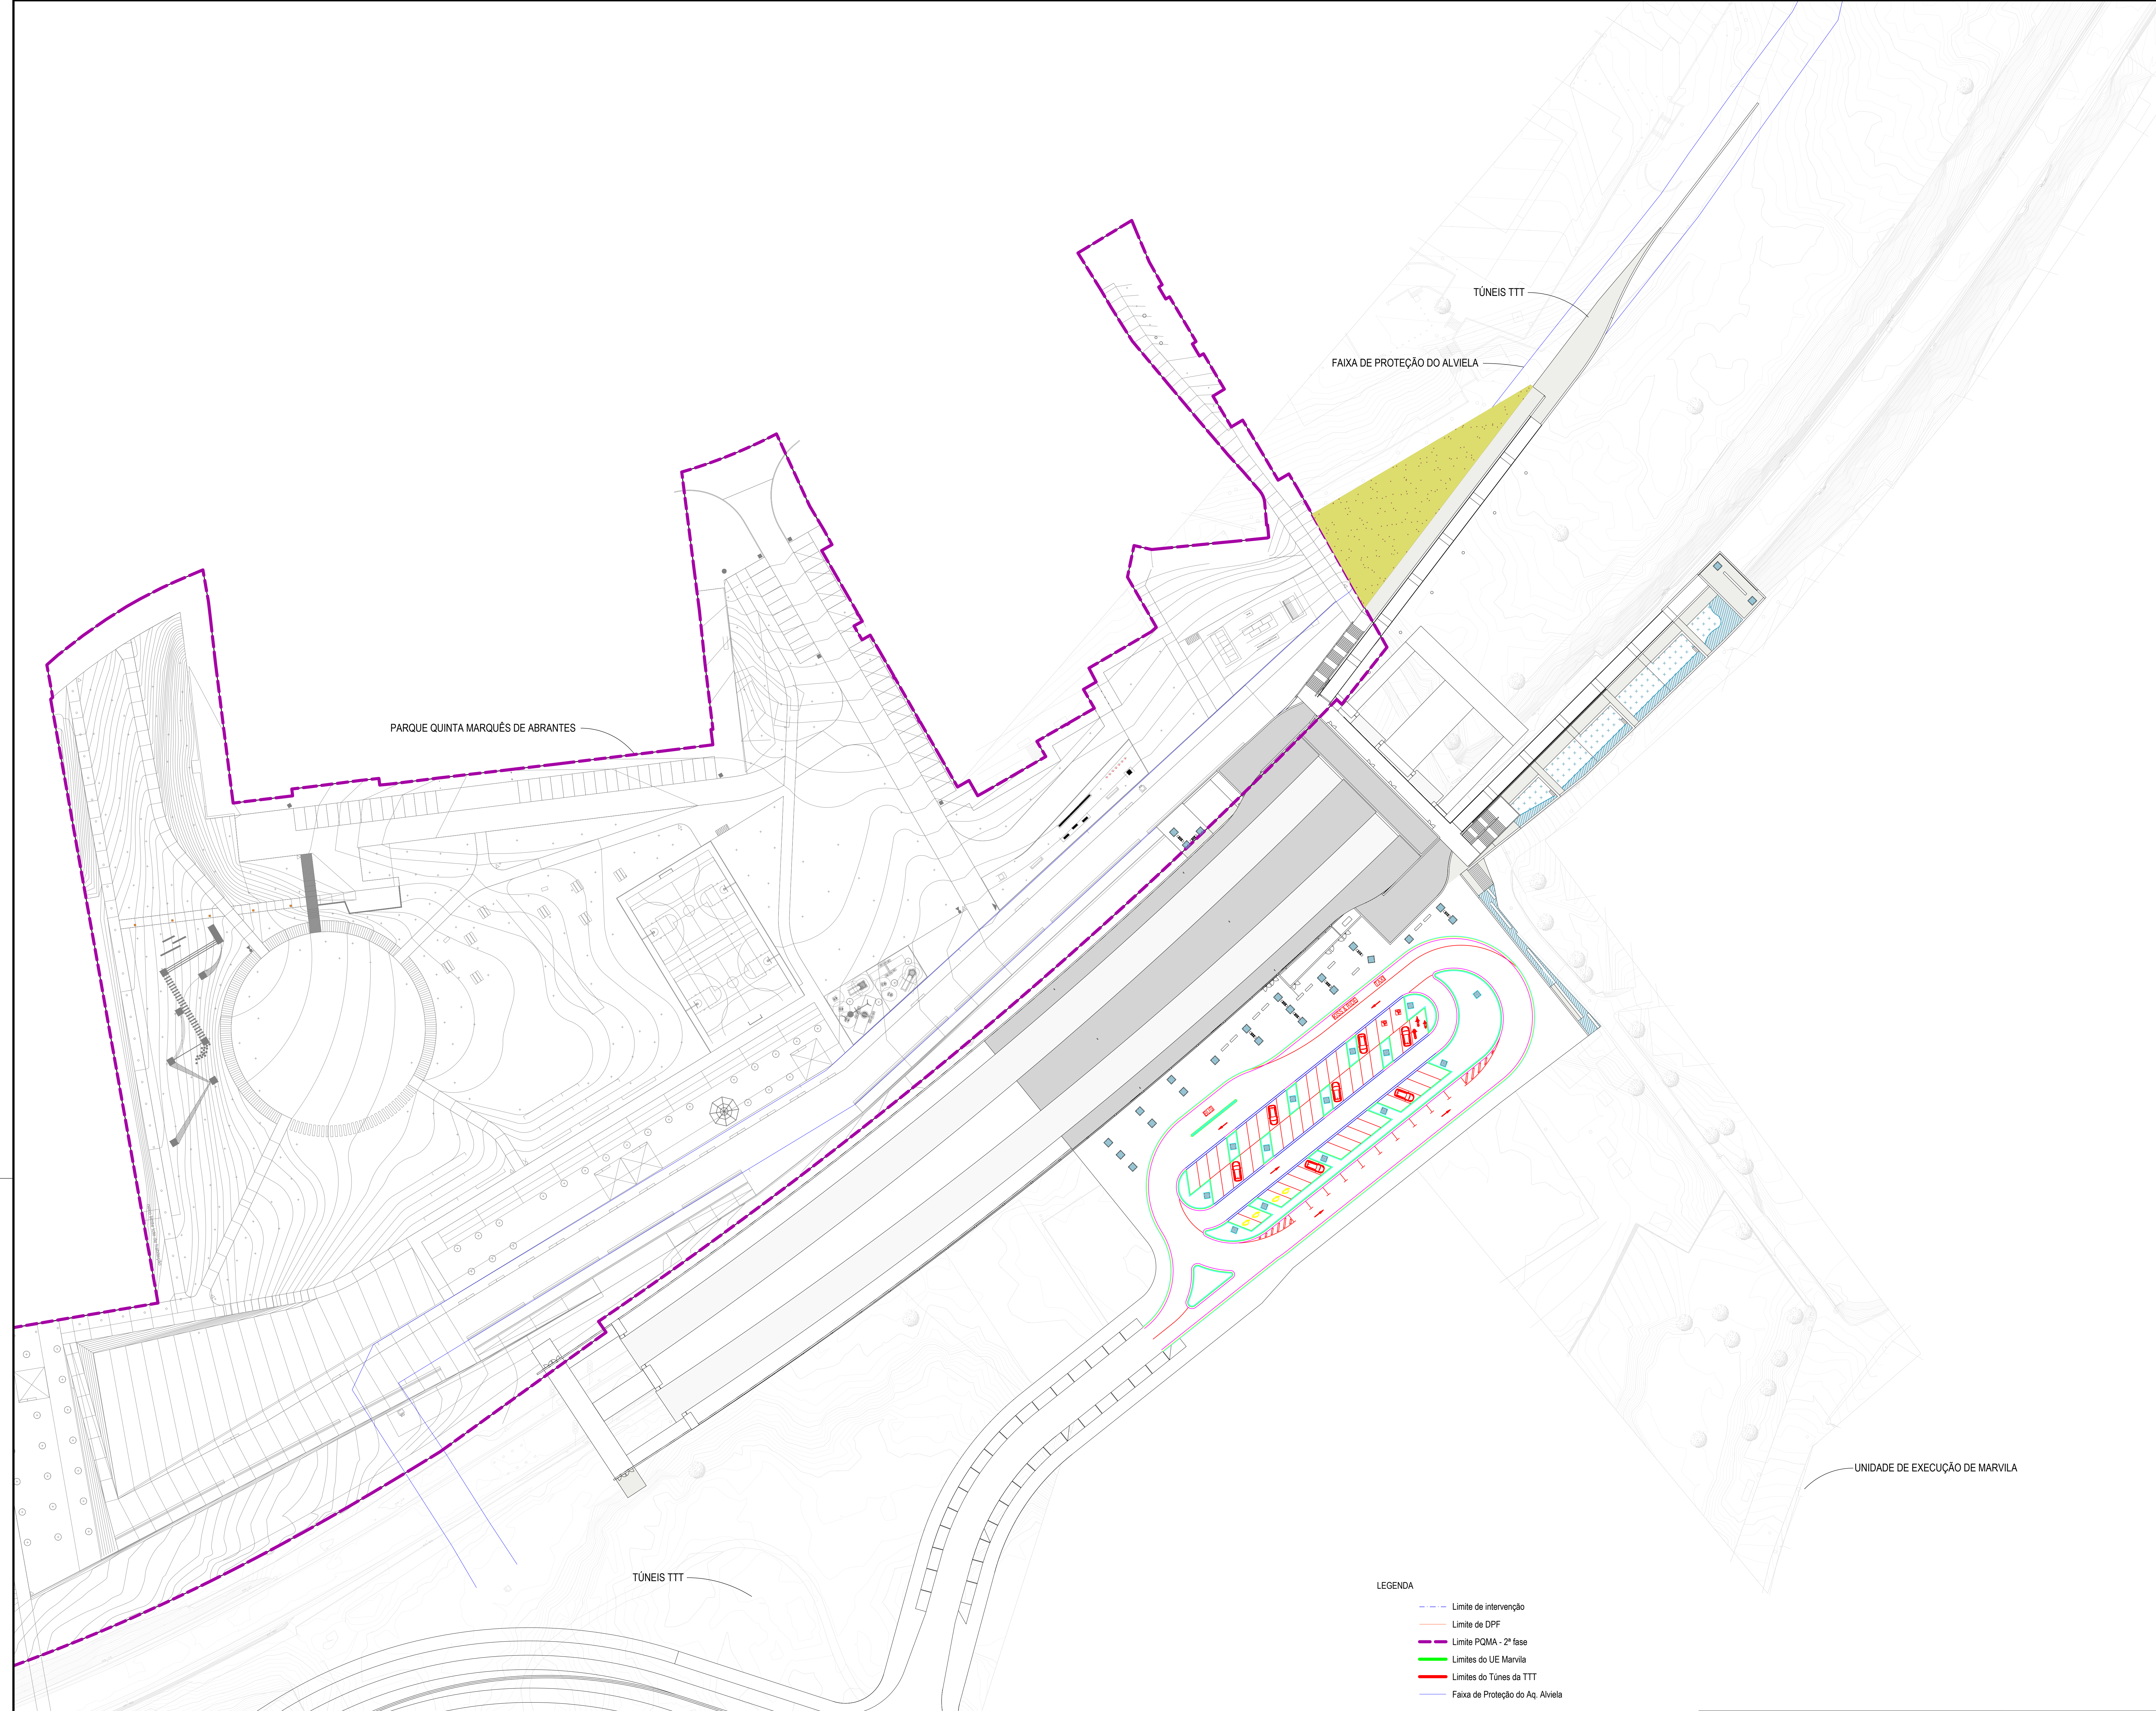

LEGENDA

- Limite de intervenção
- Limite de DPF
- Limite PQMA - 2ª fase
- Limites do UE Marvila
- Limites do Túnel da TTT
- Faixa de Proteção do Aq. Alviela

LEGENDA DE INTERVENÇÃO

- ÁREA DE RELVADO REGADO COM ASPERSORES OU PULVERIZADORES.
- ÁREA DE MANCHA HERBÁCEO – ARBUSTIVA REGADA COM SISTEMA DE GOTA A GOTA.

A implantação do sistema de rega deve ser automático, constituído por tubagem principal em PEAD para a pressão de 10Kg/cm2 que alimentará os diversos sectores, de aspersão / pulverização nas áreas de relvado e de gota-a-gota nas bordaduras herbáceo-arbustivas. Cada sector de rega deverá ser servido por electroválvulas alojadas em caixa de polietileno de alta densidade de estrutura espumosa. Por sua vez, os sectores deverão funcionar de modo independente e a total automatização da rega far-se-á através de um programador eléctrico ou a pilhas que vai comandar todos os diversos sectores. Devem também ser colocadas algumas bocas de rega, alojadas também em caixas de polietileno de alta densidade de estrutura espumosa, de modo a garantir a rega de todas as zonas verdes em caso de avaria do sistema de rega automático.

A área a regar, é aproximadamente de 575m2, distribuído por:
– 260m2 com rega por aspersão e/ou pulverização das áreas de relvado;
– 315m2 com rega gota a gota nas manchas herbáceo arbustivas.

Deste modo, o consumo previsto deve rondar o total de 12.7m3/h diário, distribuído por varios sectores, com consumos parciais de 2.5m3/h no máximo.

É de salientar que período de Verão os sectores devem regar 2x por dia. E no período de Inverno Seco os sectores devem regar 1x por dia.

- ÁREA DE PRADO DE SEQUEIRO – Sem sistema de rega automático, será regado pontualmente e em necessidade hídrica através de bocas de rega manuais.

