





Vértice	X	Y


SIMBOLOGIA CAMINHOS PARALELOS	
	CAMINHO PARALELO TIPO I
	CAMINHO PARALELO TIPO II

SIMBOLOGIA VEDAÇÕES	
	VEDAÇÃO - EXISTENTE A DEMOLIR
	VEDAÇÃO - EXISTENTE A MANTER
	VEDAÇÃO TIPO II - EXISTENTE A SUBSTITUIR
	VEDAÇÃO TIPO II - NOVA
	PORTÃO DE EMERGÊNCIA
	PORTAS DE SAÍDA (UNIDIRECCIONAL)
	VÉRTICES COORDENADOS DE VEDAÇÃO
	PONTOS DE CONTACTO (A DEFINIR EM OBRA DE ACORDO COM DESENHOS DE PORMENOR)

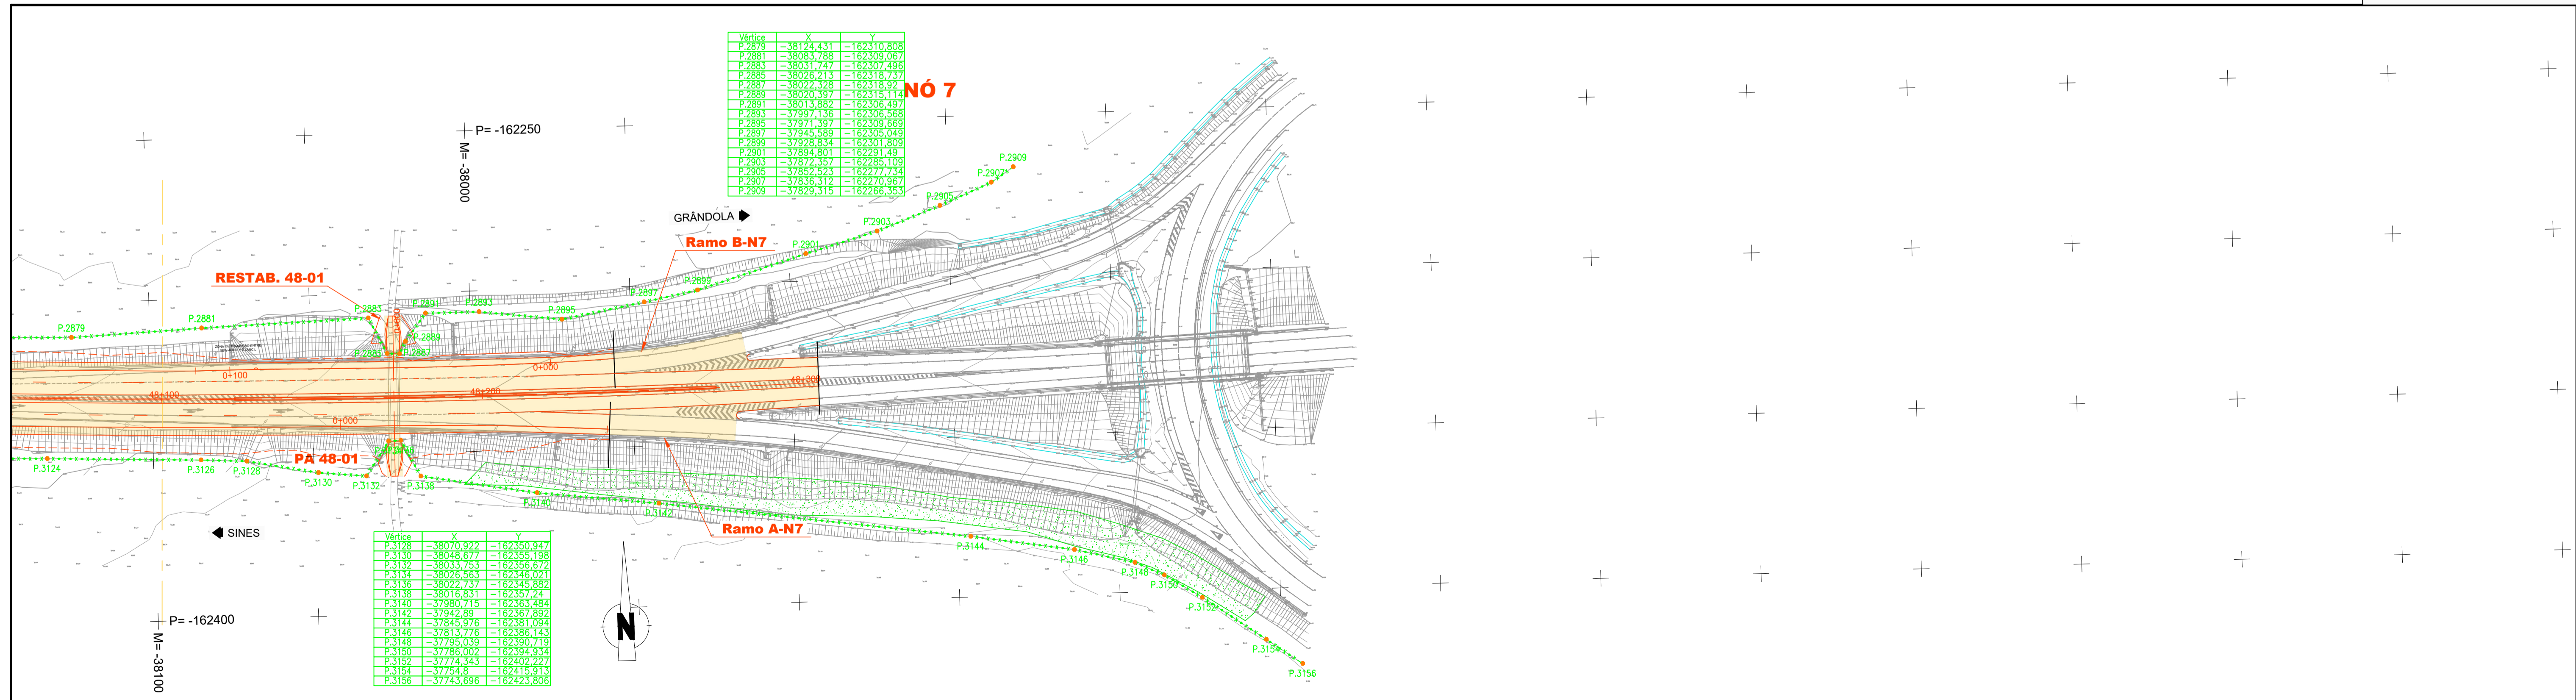

Vértice	X	Y

Vértice	X	Y
P.3128	-38070,922	-162350,947
P.3130	-38048,677	-162355,198



NOTAS	PROJETO Nº	PROJETO	COORDENAÇÃO	ESCALA	PROJETO
As eventuais referências a marcas de materiais, produtos ou equipamentos identificados em todas as páginas de procedimentos escritas ou desenhadas, são apresentados a título meramente indicativo do nível de qualidade pretendido, devendo entender-se como associados ao termo "do tipo ou equivalente".	IP8 (A26) - LIGAÇÃO ENTRE SINES E A2	JOÃO MESQUITA	CARLOS FERRAZ	H - 1:1000 ; V - 1:100	IP8 (A26) - LIGAÇÃO ENTRE SINES E A2
R02 - RESPOSTA AO PARECER DE REVISÃO PH DE 14/02/2024	DATA	DESENHO	VISTO	ESCALA GRÁFICA	LANÇAMENTO ENTRE RONÇÃO E GRÁNDOLA
R01 - REFORMULAÇÃO DO NÓ 6 E RESPOSTA AO PARECER DE REVISÃO DE 20/02/2024	DEZEMBRO 2023	MARGARIDA ALVES	FILIPE VASQUES	0 10 20 40m	AUMENTO DE CAPACIDADE
ALTERAÇÃO	DATA	DESENHO	VERIFICADO	0 1.0 2.0 4.0m	

DESIGNAÇÃO	DESENHO Nº
INFRAESTRUTURAS VIÁRIAS PROJETO DE EXECUÇÃO VEDAÇÕES e CAMINHOS PARALELOS PLANTAS SECÇÃO CORRENTE - Km 47+400 + Km 48+304.747	RVGR-PE-T2-P41-21
	SUBSTITUI
	SUBSTITUÍDO
	FORMATO A1 REDUZIDO A3

ESTE DESENHO É PROPRIEDADE INTELECTUAL DA EDGAR CARDOSO ENGENHARIA, NÃO PODENDO SER REPRODUZIDO OU USADO PARA QUALQUER PROPÓSITO, SEM PRÉVIA AUTORIZAÇÃO POR ESCRITO.