Redes enterradas

Planta Geral

Infrastruturas Enterradas – Drenagem de Hidrocarbonetos

Infrastruturas Enterradas – Drenagem de Água/Óleo

Infrastruturas Enterradas – Drenagem de Águas Pluviais

Infrastruturas Enterradas – Drenagem de Saneamento

Infrastruturas Enterradas – Abastecimento de Água

Infrastruturas Enterradas – Rede Incêndio

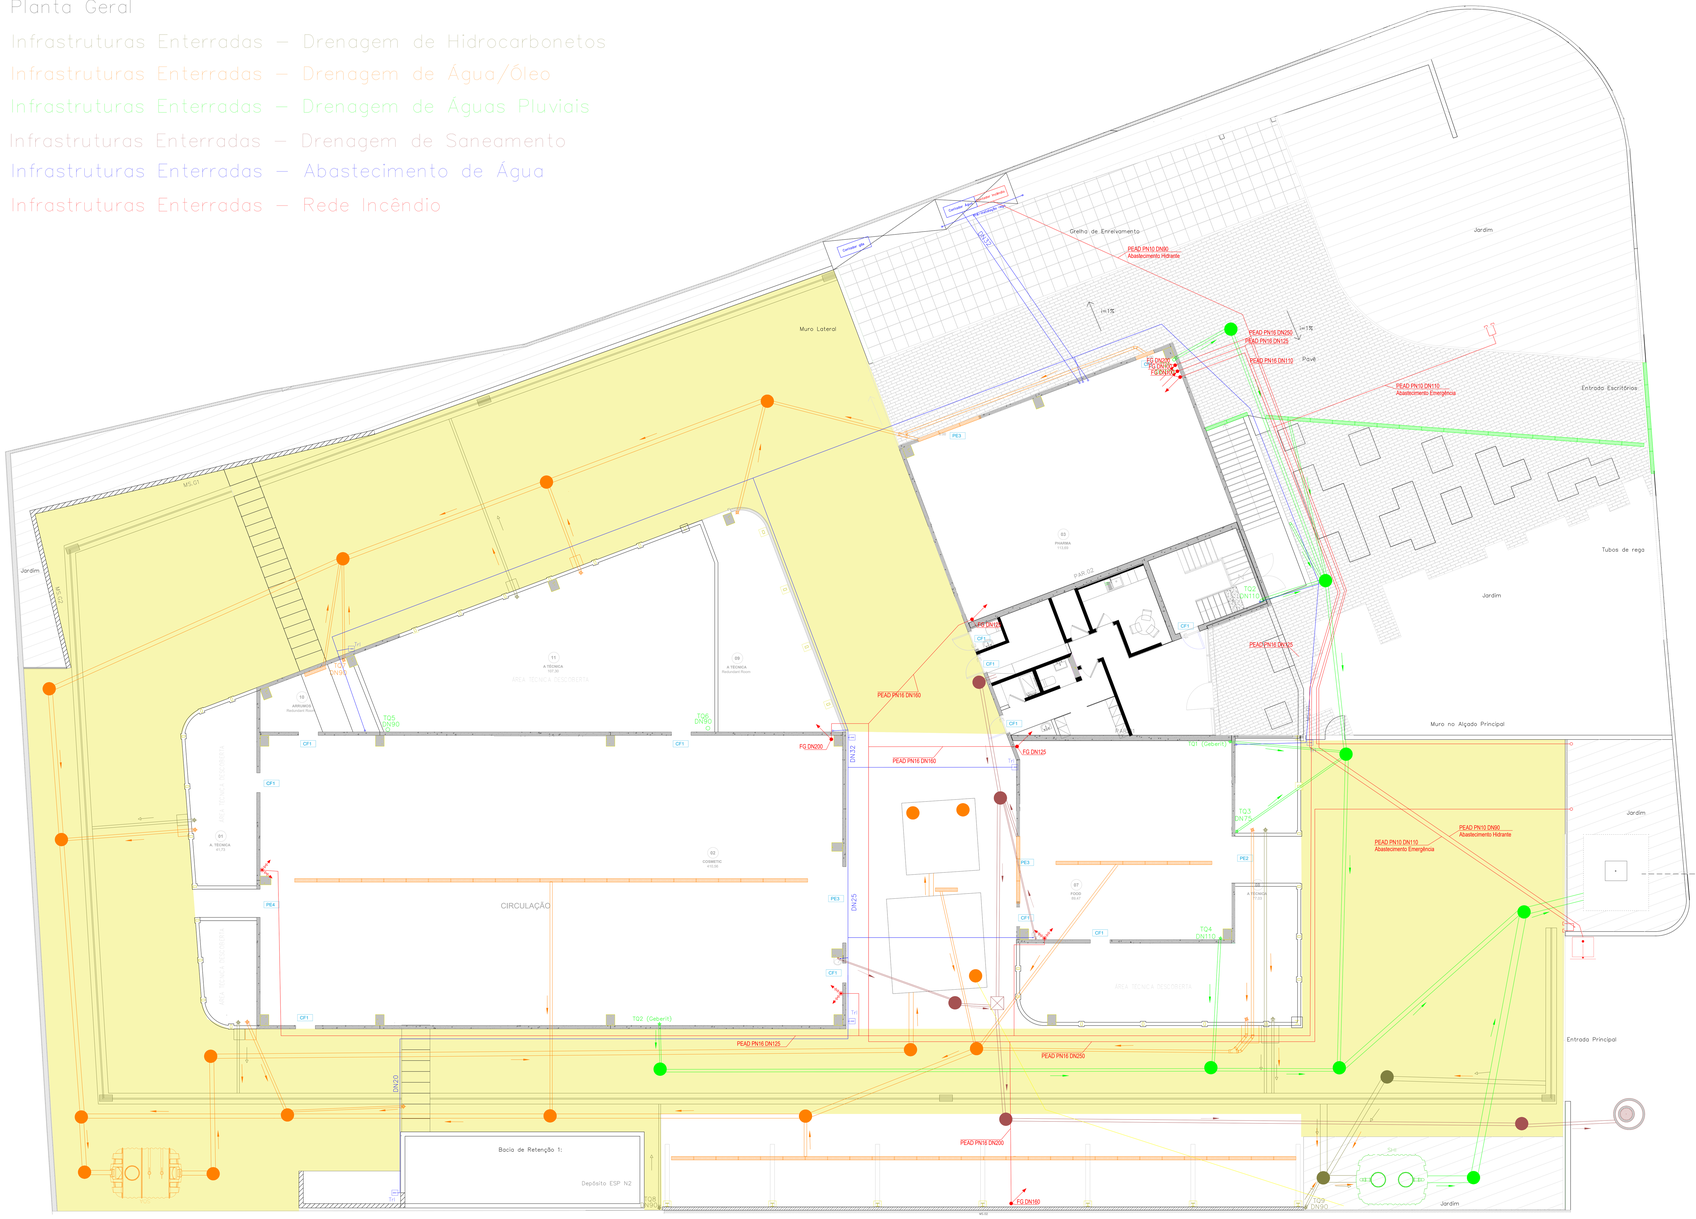

PORMENOR DEPOSITO PLUVIAIS 20 M3

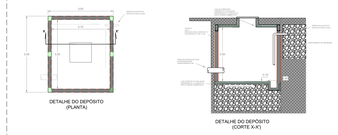

ZONA IMPERMEAVEL COM DRENAGEM PARA SEPARADOR HIDROCARBONTETOS (1078 m2)