


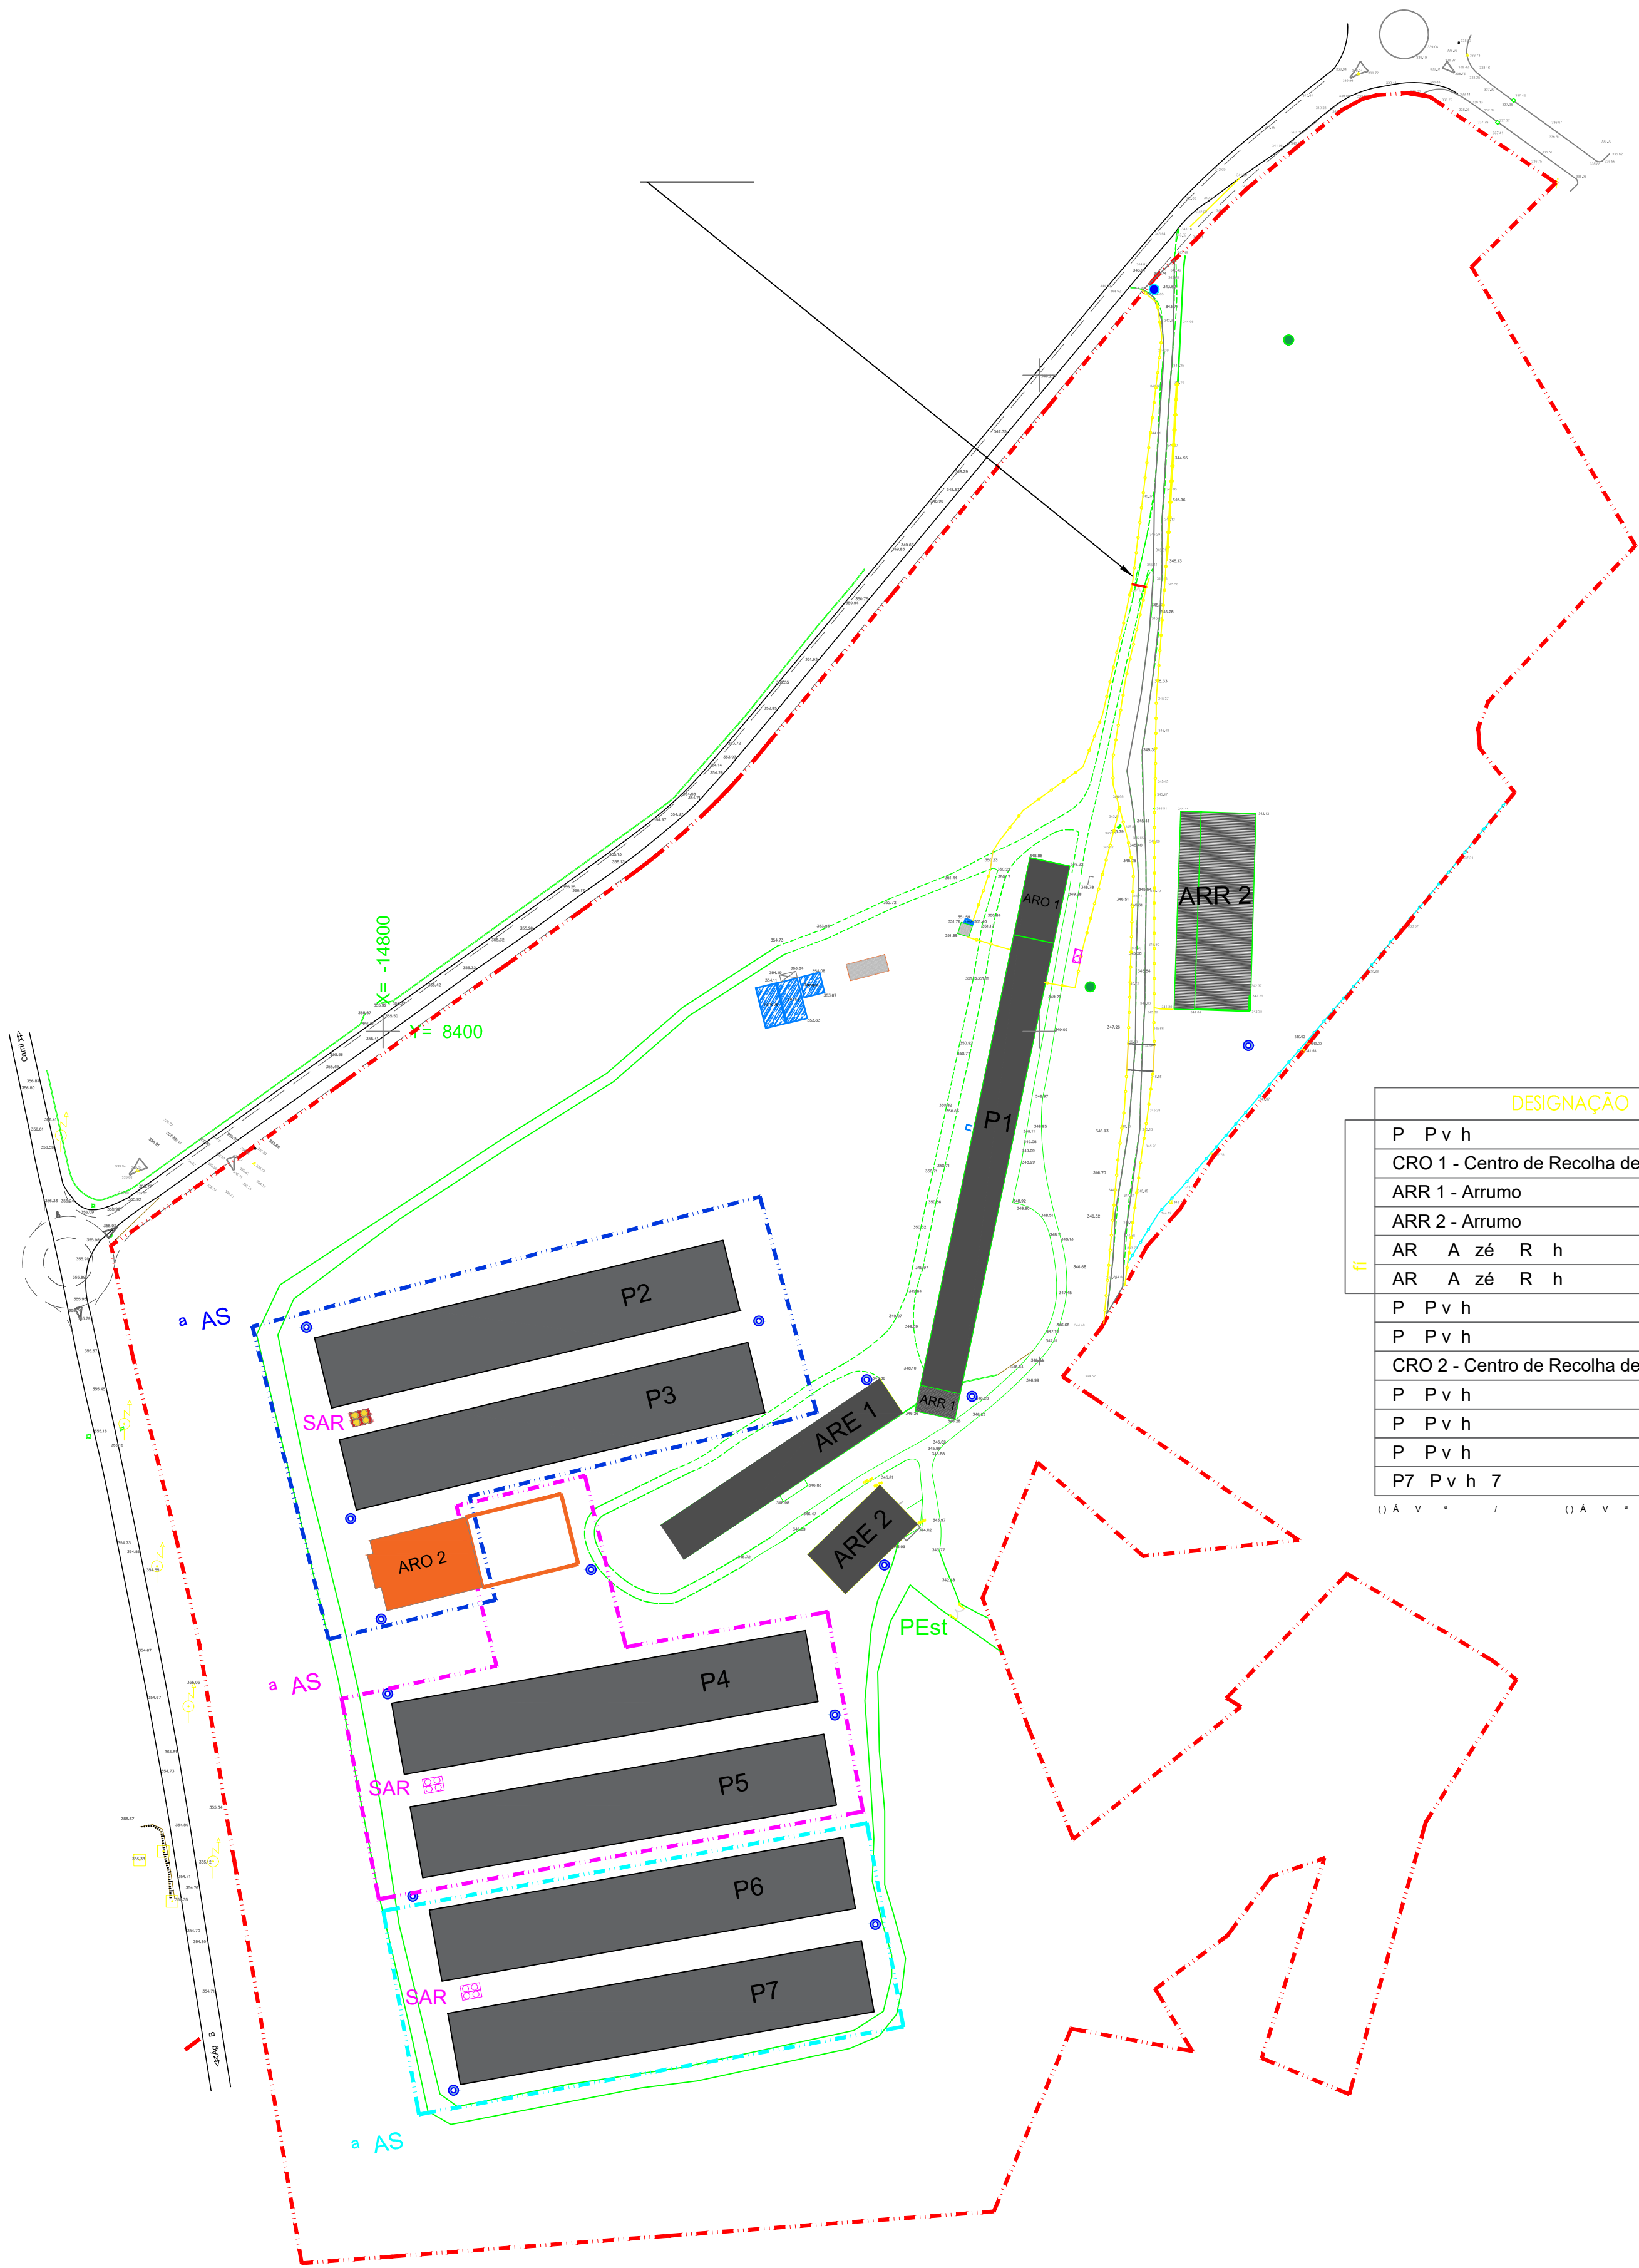

LEGENDA

DIÁRIOS
P - P7 Pavilhão
AR - Área de Recolha de Ovos
ARO - Área de Recolha de Ovos
ARR - Arrumo

DADOS DE CONSTRUÇÃO

DESIGNAÇÃO	FASE	Nº de Pisos	A. Implantação	A. Construção	Volume Const.
P Pavilhão	a	1	1.740,62 m2	1.740,62 m2	7.072,32 m2
CRO 1 - Centro de Recolha de Ovos	a	1	301,56 m2	301,56 m2	1.221,12 m2
ARR 1 - Arrumo	a	1	125,98 m2	125,98 m2	463,50 m2
ARR 2 - Arrumo	a	1	1.368,81 m2	1.368,81 m2	7.843,82 m2
AR Área de Recolha de Ovos	a	1	1.026,06 m2	1.026,06 m2	4.079,55 m2
AR Área de Recolha de Ovos	a	1	492,26 m2	492,26 m2	2.810,41 m2
P Pavilhão	a	2	2.908,00 m2	5.816,00 m2	23.632,88 m3
P Pavilhão	a	2	2.908,00 m2	5.816,00 m2	23.632,88 m3
CRO 2 - Centro de Recolha de Ovos	a a	1	668,46 ⁽¹⁾ / 1.328,46 ⁽²⁾	668,46 ⁽¹⁾ / 1.328,46 ⁽²⁾	2.673,84 ⁽¹⁾ / 5.313,84 ⁽²⁾
P Pavilhão	a	2	2.908,00 m2	5.816,00 m2	23.632,88 m3
P Pavilhão	a	2	2.908,00 m2	5.816,00 m2	23.632,88 m3
P Pavilhão	a	2	2.908,00 m2	5.816,00 m2	23.632,88 m3
P7 Pavilhão 7	a	2	2.908,00 m2	5.816,00 m2	23.632,88 m3
TOTAL			23.831,75 m2		



Representante:
ZÉZEROVO P. Ag. Av. do Zézero S. A.
Rua do Alqueidão de Cima, nº1067
2240-518 Paio Mendes
Ferreira do Zézero

R. :
LICENCIAMENTO
Projeto:
Exploração - Núcleo Avícola

Relvas - Nossa Senhora do Pranto
Ferreira do Zézero

Desenho:
Z
infraestruturas

T. R. Av. :
Departamento de projecto interno

Data: 11/09/2023
Escala: 1:100
D. h. :
02